


ŘEZ A-A' (1:20)
RÝHA PRO VÝKOP A ODSTRANĚNÍ STÁVAJÍCÍHO
KABELU MEZI TS A BSP

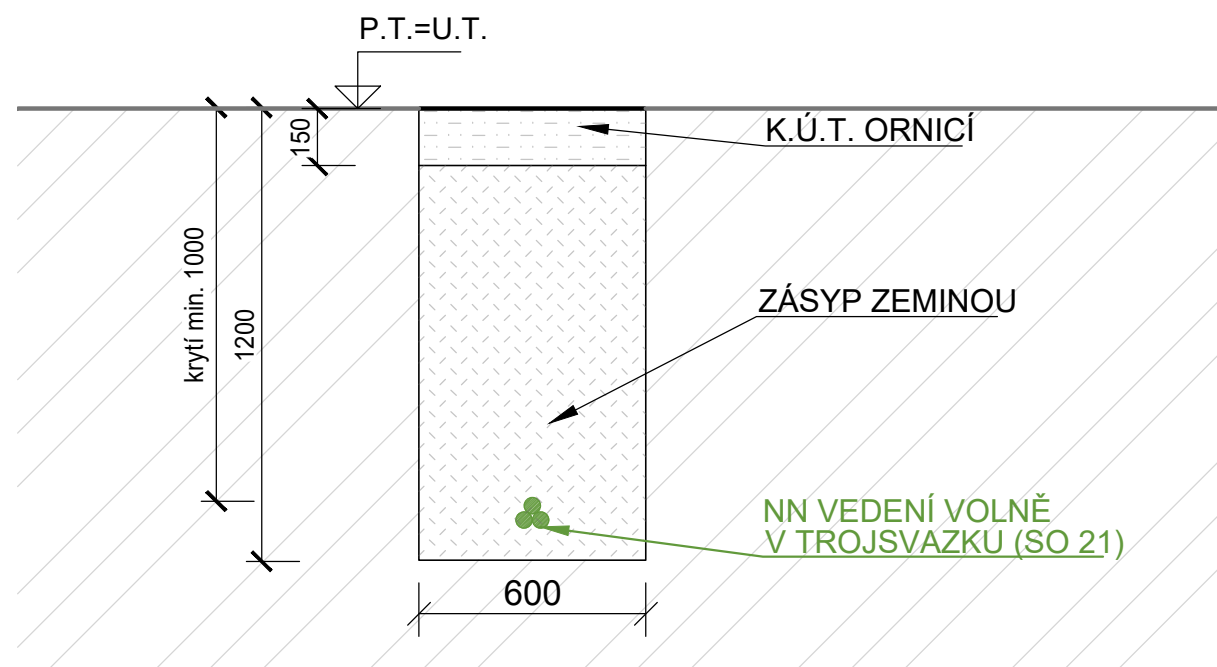

CELKOVÁ DÉLKA DEMOLOVANÉHO KABELU JE 109,75m.
CELKOVÁ DÉLKA VÝKOPU PRO ODSTRANĚNÍ KABELU JE 99,25m.



LEGENDA

- HUTNĚNÝ ZÁSYP
PO VRSTVÁCH a 300 mm
- ORNICE O
MOCNOSTI 150mm
- PŮVODNÍ ZEMINA
- STÁVAJÍCÍ VEDENÍ K
DEMONTÁŽI (SO 21)

AUTORIZACE:

D			
C			
B			
A			
INDEX REVIZE	POPIS REVIZE	DATUM	JMÉNO
NÁZEV AKCE	TR Humpolec - modernizace	Č. STAVBY: 001020002865	
STAVEBNÍK	EG.D, a.s., LIDICKÁ 1873/36, 602 00 BRNO	Č. OBJ.: 4501621562	
STATUS/STUPEŇ	DOKUMENTACE PRO SKUTEČNÉ PROVEDENÍ (DSP)		
ČÁST	D.1 DOKUMENTACE STAVEBNÍHO NEBO INŽENÝRSKÉHO OBJEKTU		
ZHOT. DOKUMENTACE	SPIE Elektrovod, a.s. odštěpný závod Brno; Traťová 1, 61900 Brno		
KONTAKTNÍ OSOBA	Ing. LIBOR PEK, libor.pek@spieelv.cz		
ARCHIVNÍ ČÍSLO	221 22 058		
ZOD. PROJEKTANT	Ing. PAVEL SCHELLE	DATUM: 01-2025	
VYPRACOVAL	Ing. JAN BARTONĚK	ČÍSLO VÝK/DOK:	
KONTRLOVAL	Ing. PETER SZEGEDI	D.1.21 b) - 03	
MÍSTO STAVBY	TR 110/22 KV HUMPOLEC	KÓD LOKALITY: HUM	
SO/PS	SO 21 - Vedení NN - kabelové	MĚŘÍTKO: M 1:50	
MAJETKOVÁ TŘÍDA	CZD00010	FORMÁT: 16xA4	
DRUH DOKUMENTU	ŘEZ	LIST/CELKEM: 1/1	
NÁZEV DOKUMENTU	ŘEZ BOURANÁ K-CE		ARCHIVNÍ ČÍSLO EG.D:

Soubor: D.1.21 B)-05 SVISLÝ ŘEZ ULOŽENÍ.DWG