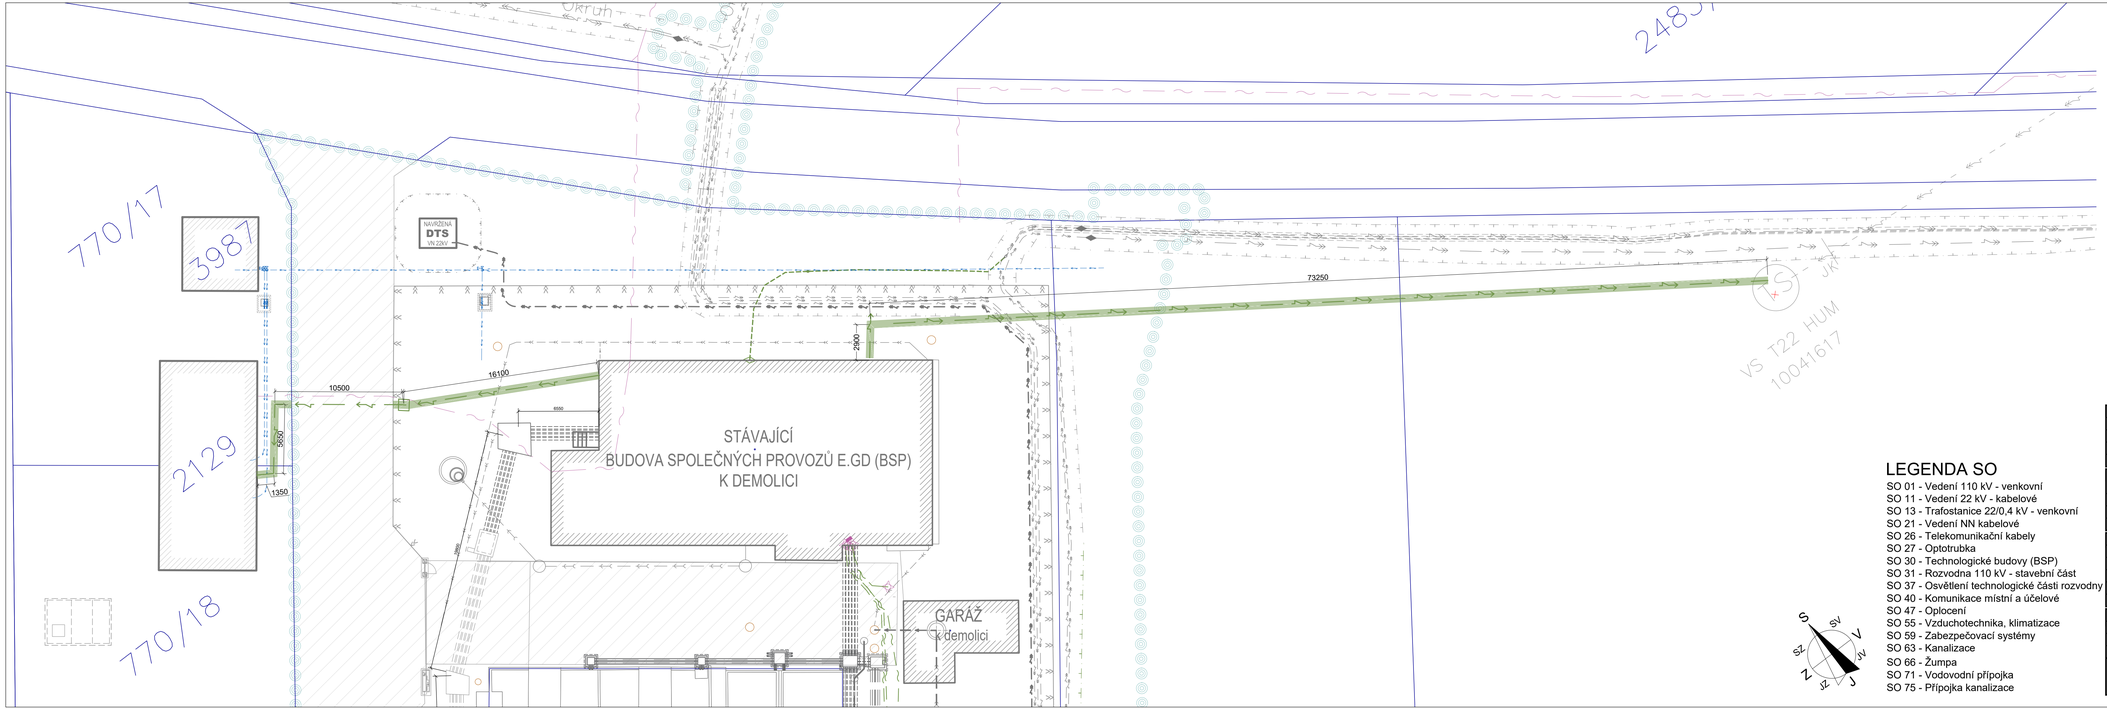

LEGENDA

- BOURANÉ KONSTRUKCE
- STÁVAJÍCÍ STAV
- HRANICE ŘEŠENÉHO A ZÁJMOVÉHO ÚZEMÍ
- KATASTRÁLNÍ MAPA
- PODZEMNÍ VN VEDENÍ (22kV) (SO 11)
- NADZEMNÍ VN VEDENÍ (22kV)
- PODZEMNÍ NN VEDENÍ (0,4kV) (SO 37, SO 59)
- NADZEMNÍ VVN VEDENÍ (110kV)
- PODZEMNÍ SDĚLOVACÍ VEDENÍ (SO 26)
- NADZEMNÍ SDĚLOVACÍ VEDENÍ
- VODOVODNÍ PŘÍPOJKA
- KANALIZACE DEŠŤOVÁ (SO 63)
- KANALIZACE SPLAŠKOVÁ (SO 63)
- KANALIZACE PRŮMYSLOVÁ (SO 63)
- VNĚJŠÍ OPLOCENÍ ROZVODNY (SO 47)
- PROVOZNÍ OPLOCENÍ ROZVODNY
- OCHRANNÁ PÁSMA
- TECHNOLOGIE / OCELOVÉ KONSTRUKCE

BOURANÉ / STÁVAJÍCÍ / NAVRŽENÉ

AUTORIZACE:

POZNÁMKA :

PŘED ZAPOČNUTÍM STAVEBNÍCH PRACÍ PROBĚHNE
PŘESNÉ VYTÝČENÍ VŠECH INŽENÝRSKÝCH SÍTÍ

LEGENDA SO

SO 01 - Vedení 110 kV - venkovní
SO 11 - Vedení 22 kV - kabelové
SO 13 - Trafostanice 22/0,4 kV - venkovní
SO 21 - Vedení NN kabelové
SO 26 - Telekomunikační kabely
SO 27 - Optotrubka
SO 30 - Technologické budovy (BSP)
SO 31 - Rozvodna 110 kV - stavební část
SO 37 - Osvětlení technologické části rozvodny
SO 40 - Komunikace místní a účelové
SO 47 - Oplocení
SO 55 - Vzduchotechnika, klimatizace
SO 59 - Zabezpečovací systémy
SO 63 - Kanalizace
SO 66 - Žumpa
SO 71 - Vodovodní přípojka
SO 75 - Přípojka kanalizace

S, SV, V, JV, J, JZ, Z, SZ

D			
C			
B			
A			
INDEX REVIZE	POPIS REVIZE	DATUM	JMÉNO

NÁZEV AKCE	TR Humpolec - modernizace	Č. STAVBY: 001020002865 Č. OBJ.: 4501621562
STAVEBNÍK	EG.D, a.s., LIDICKÁ 1873/36, 602 00 BRNO	eg·d
STATUS/STUPEŇ	DOKUMENTACE PRO PROVEDENÍ STAVBY (DPS)	
ČÁST	D.1 DOKUMENTACE STAVEBNÍHO NEBO INŽENÝRSKÉHO OBJEKTU	
ZHOT. DOKUMENTACE	SPIE Elektrovod, a.s. odštěpný závod Brno; Traťová 1, 61900 Brno	SPIE
KONTAKTNÍ OSOBA	Ing. LIBOR PEK, libor.pek@spieelv.cz	
ARCHIVNÍ ČÍSLO	221 22 058	
ZOD. PROJEKTANT	Ing. PAVEL SCHELLE	DATUM: 01-2025
VYPRACOVAL	Ing. JAN BARTONĚK	ČÍSLO VÝK/DOK. D.1.21 b) - 02
KONTROLOVAL	JAKUB DVORNÍK	
MÍSTO STAVBY	TR 110/22 KV HUMPOLEC	KÓD LOKALITY: HUM
SO/PS	SO21 Vedení NN kabelové	MĚŘÍTKO: M 1:200
MAJETKOVÁ TŘÍDA	CZD00010	FORMÁT: A1
DRUH DOKUMENTU	SITUACE	LIST/CELKEM: 1/1
NÁZEV DOKUMENTU	SITUAČNÍ VÝKRES Telekomunikační kabely	ARCHIVNÍ ČÍSLO EG.D:

Soubor: SITUACE PRACOVNI_V39 POSUN SPOJEK.DWG