
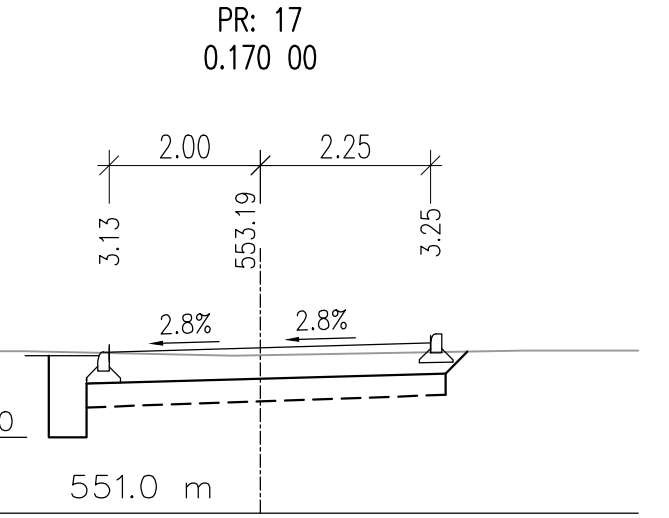
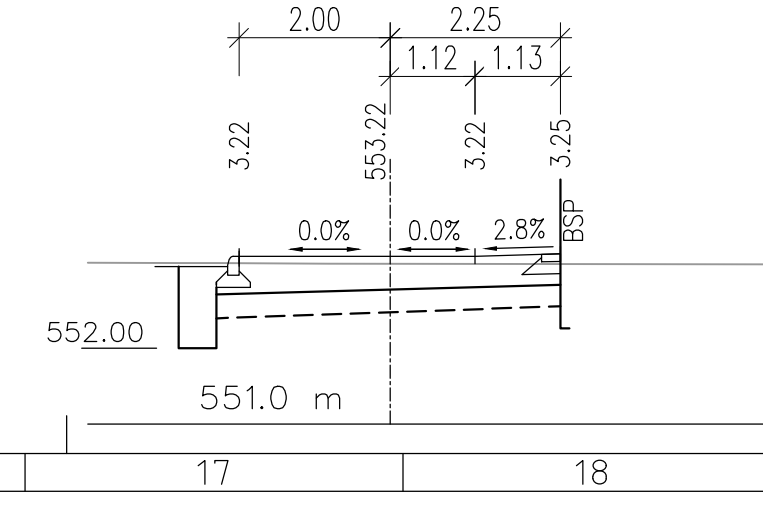
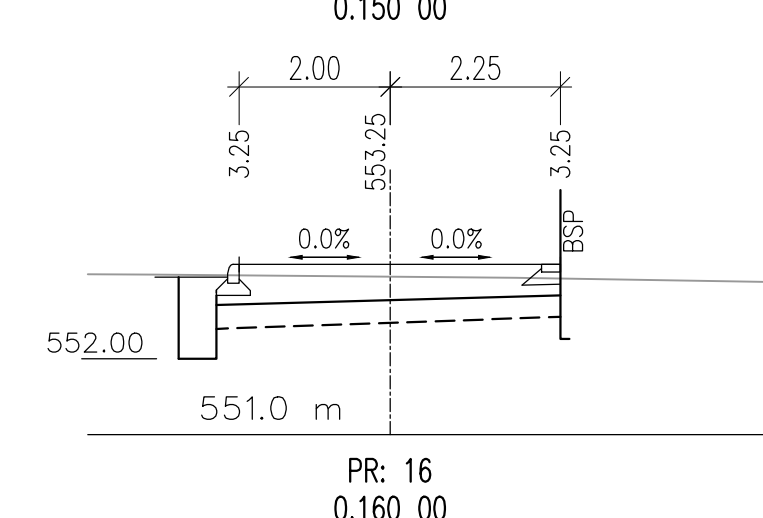
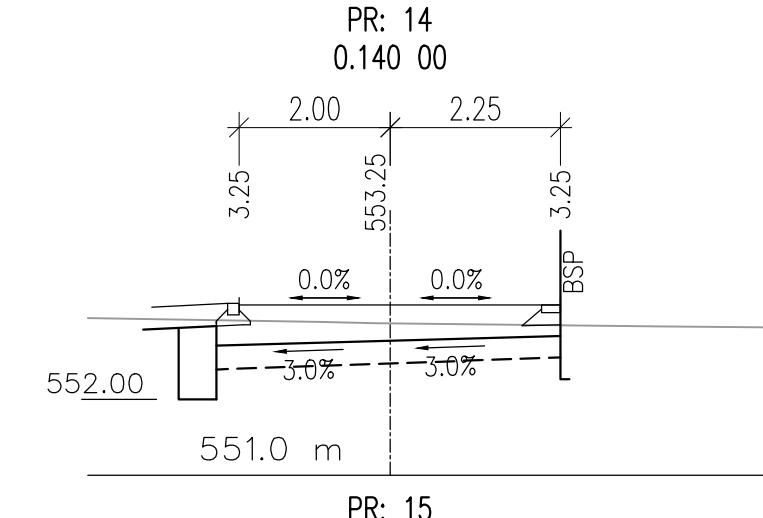
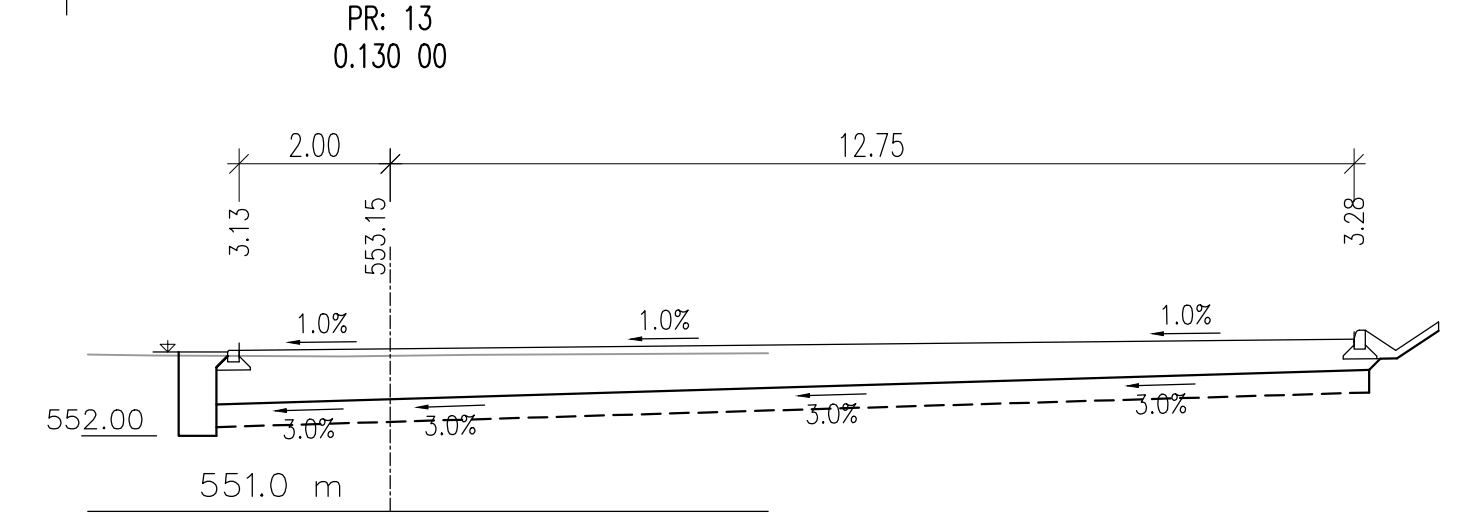
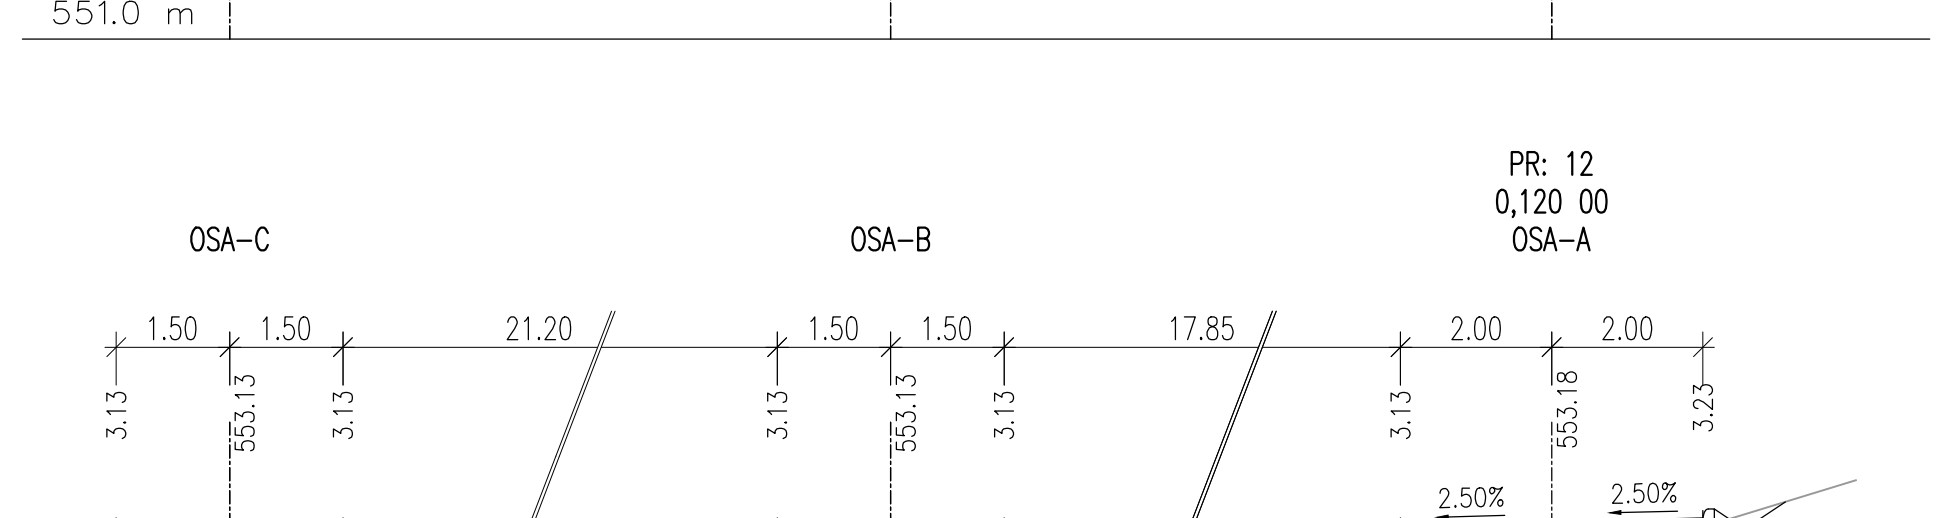
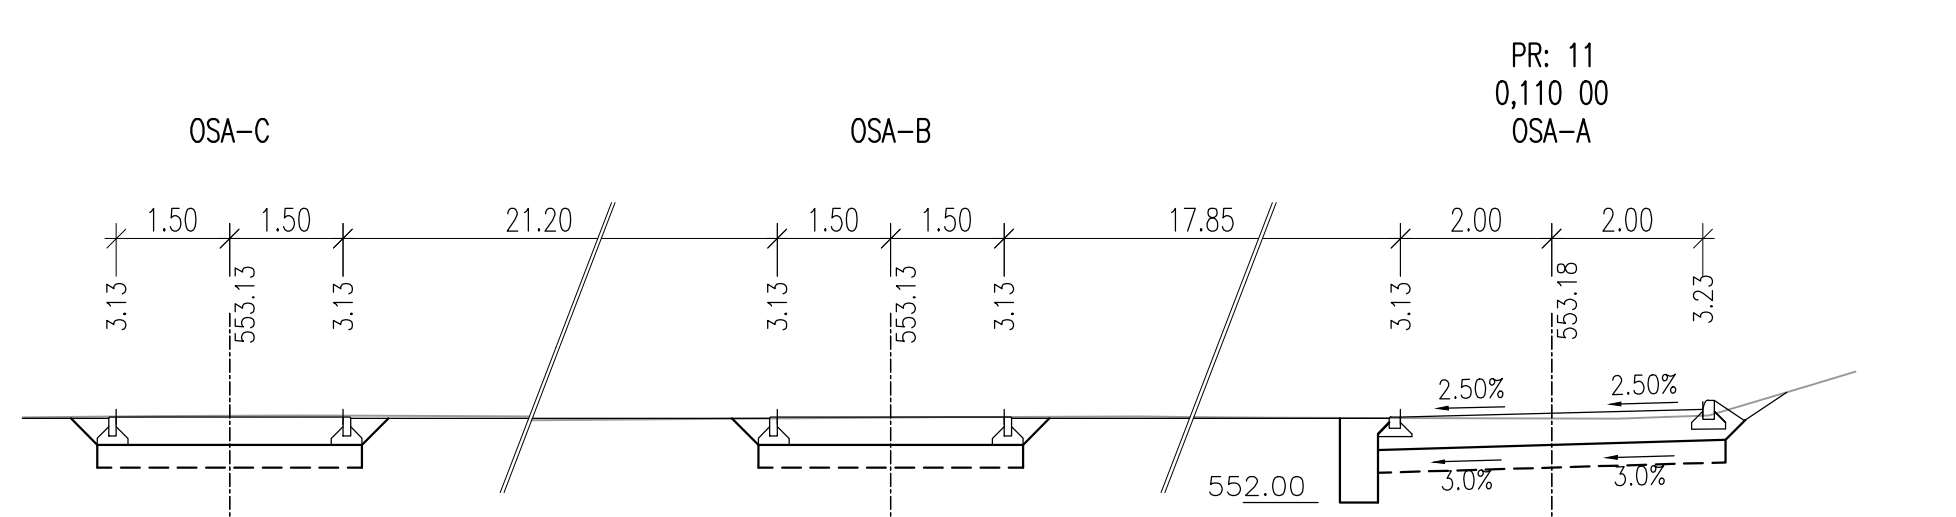
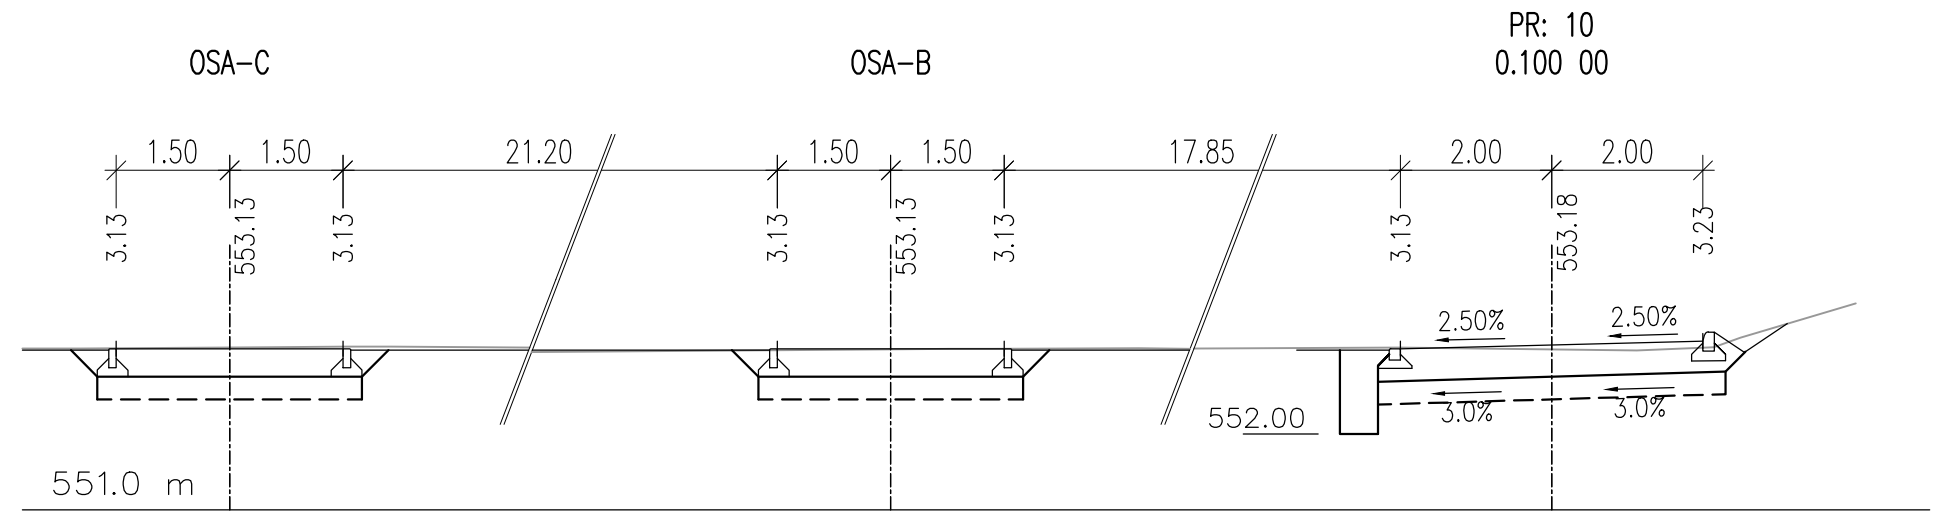
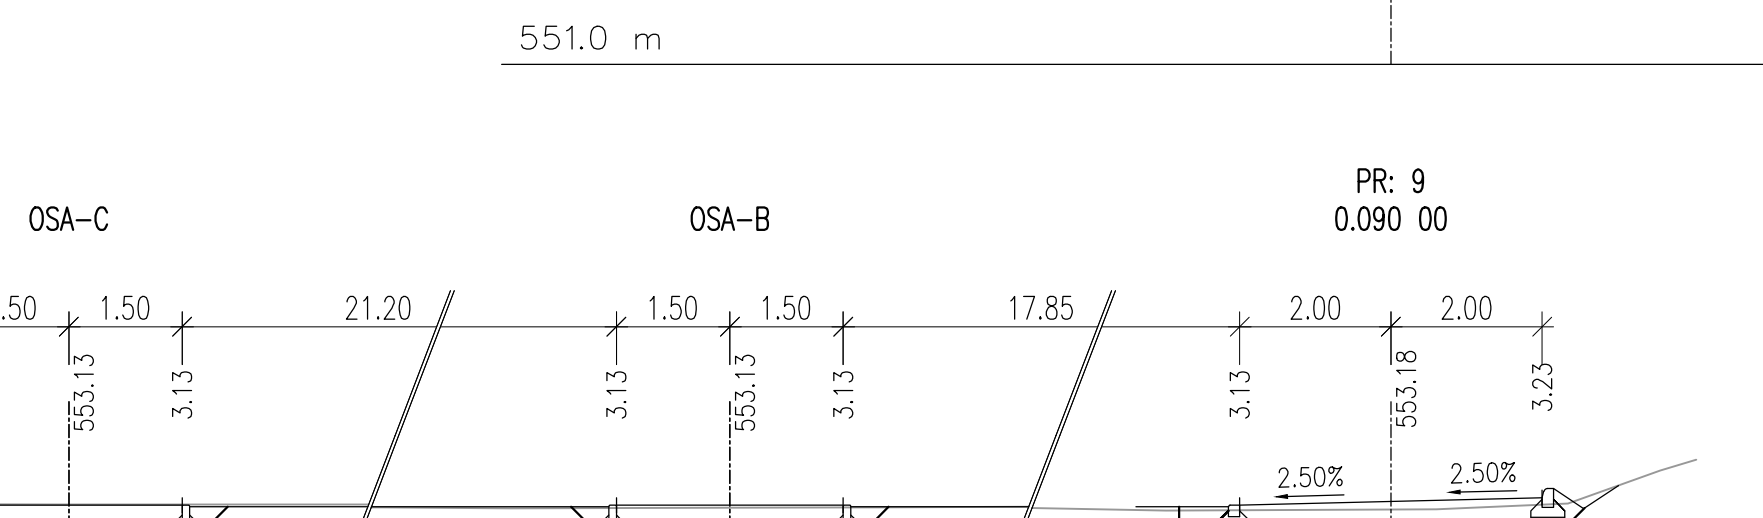
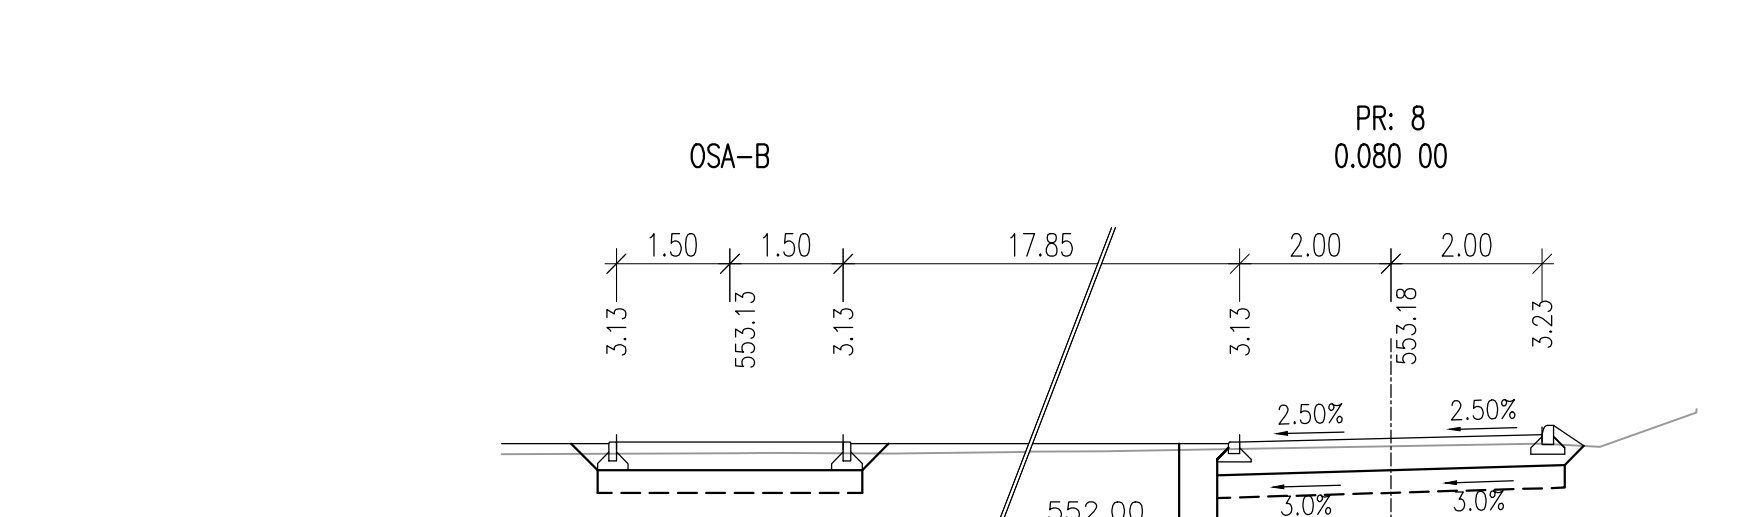
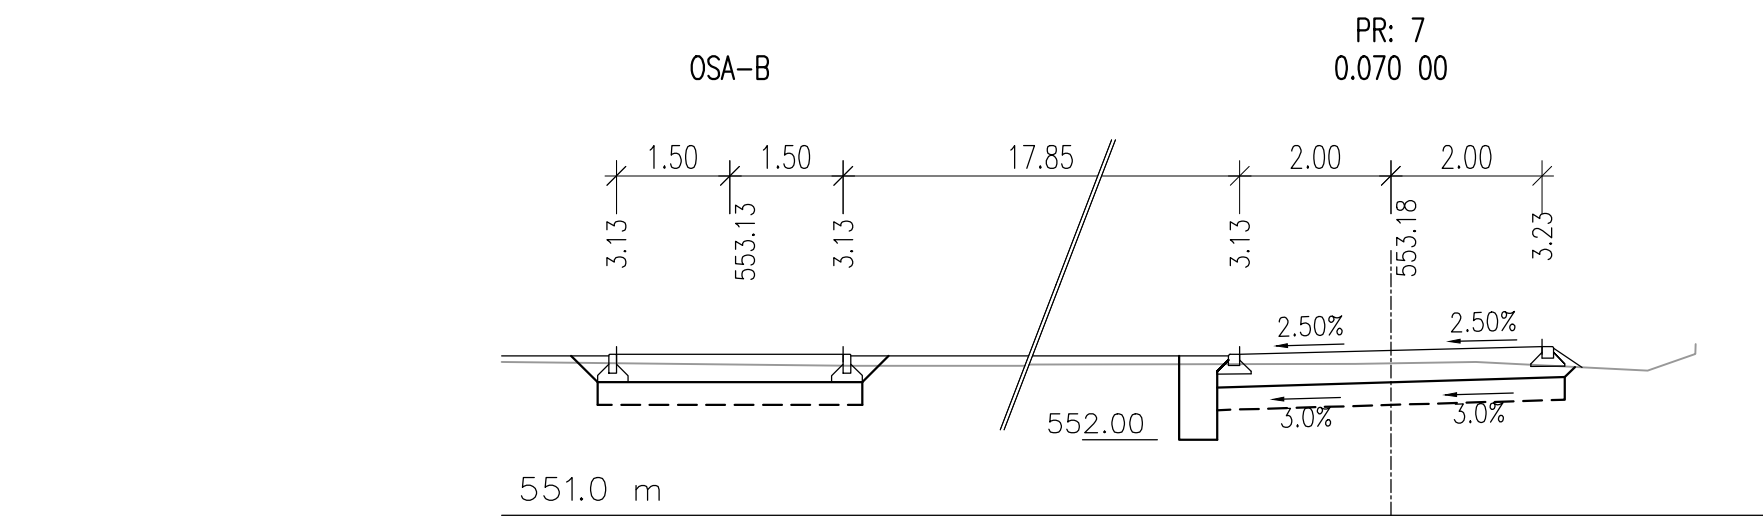
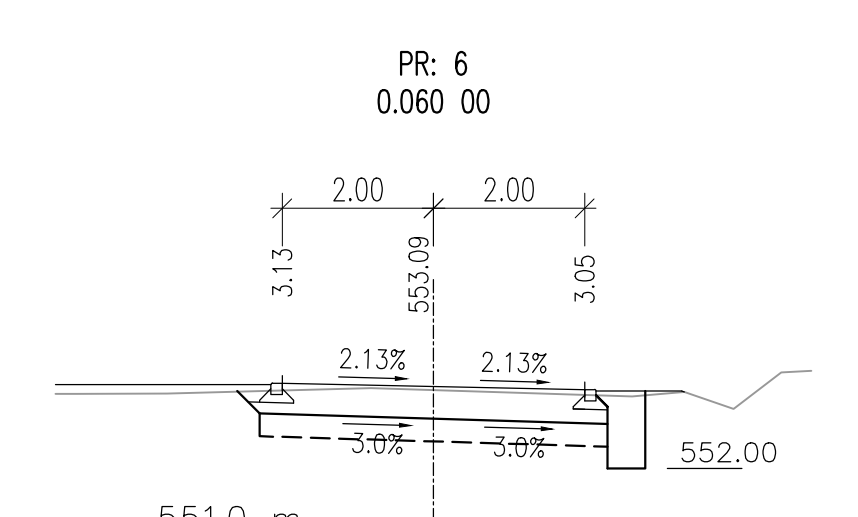
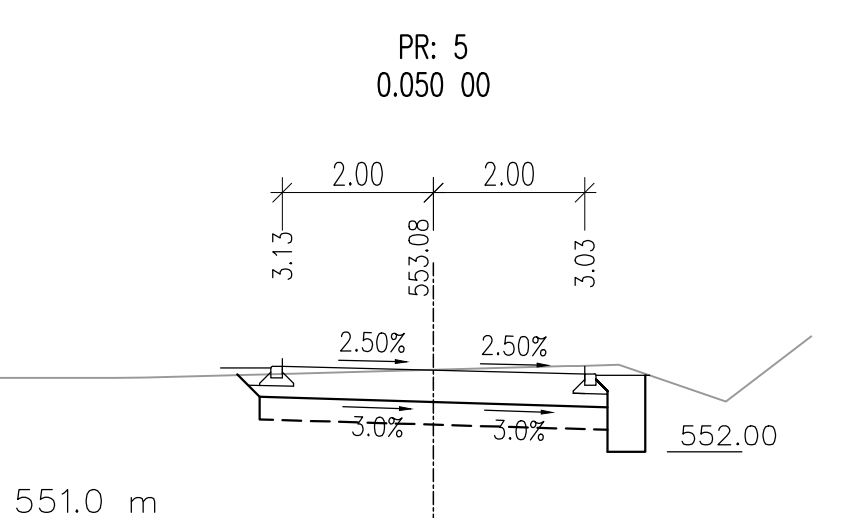
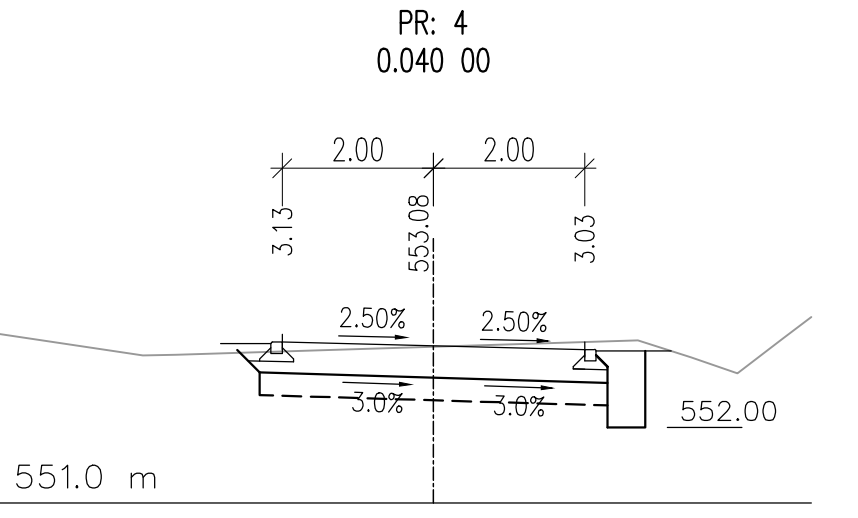
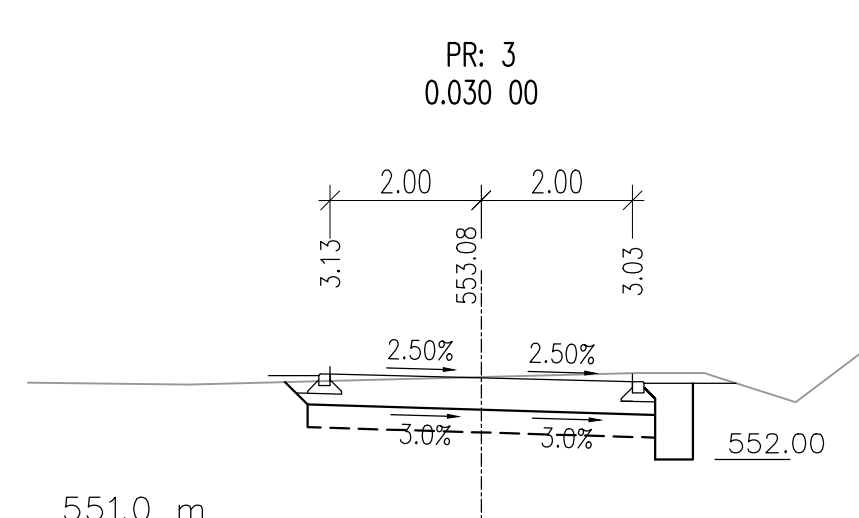
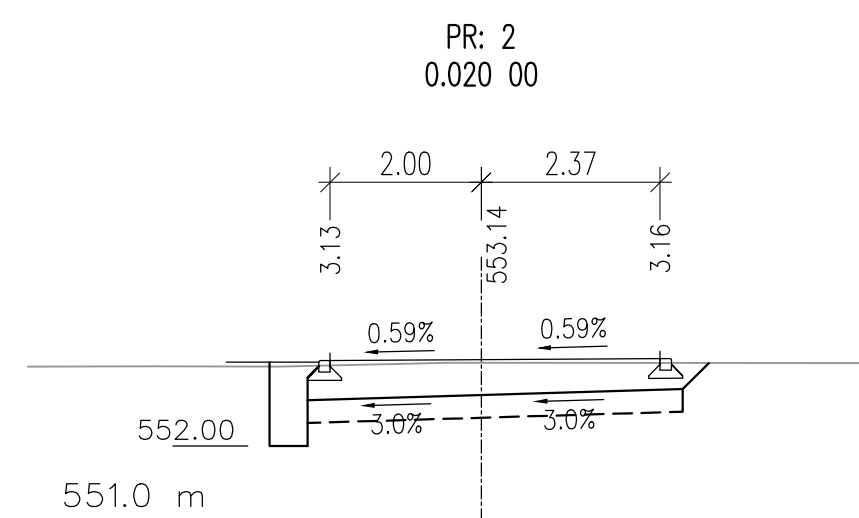


PŘÍČNÉ ŘEZY

1:100

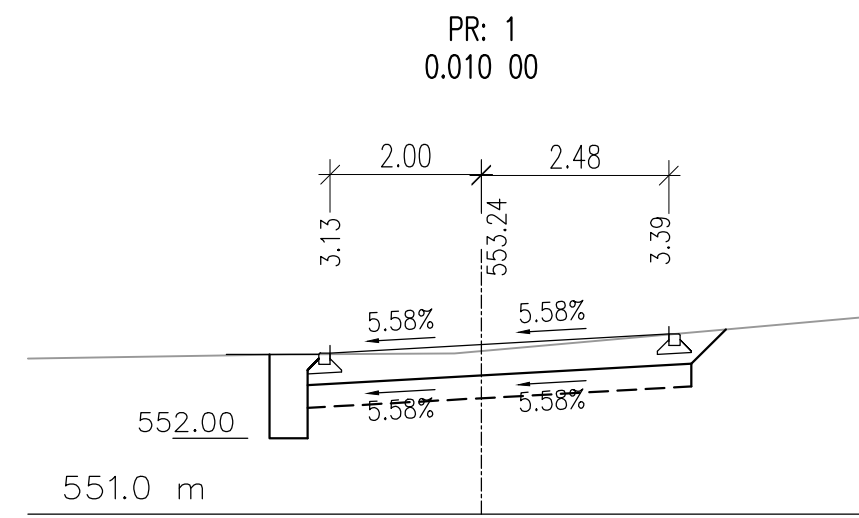

D			
C			
B			
A			
INDEX REVIZE	POPIS REVIZE	DATUM	JMÉNO
NÁZEV AKCE	TR Humpolec - modernizace	Č. STAVBY: 001020002865	
STAVEBNÍK	EGD, a.s., LIDICKÁ 1873/36, 602 00 BRNO	Č. OBJ.: 4501621562	
STATUS/STUPEŇ	DOKUMENTACE PRO PROVÁDĚNÍ STAVBY (DPS)		
ČÁST	D.1 DOKUMENTACE STAVEBNÍHO NEBO INŽENÝRSKÉHO OBJEKTU		
ZHOT. DOKUMENTACE	SPIE Elektrovod, a.s. odštěpný závod Brno; Traťová 1, 61900 Brno		
KONTAKTNÍ OSOBA	Ing. LIBOR PEK, libor.pek@spieelv.cz		
ARCHIVNÍ ČÍSLO	221 22 058		
ZOD. PROJEKTANT	ING. ONDŘEJ POKORNÝ	DATUM: 03-2024	
VYPRACOVAL	ING. ONDŘEJ POKORNÝ	ČÍSLO VÝK/DOK:	
KONTROLOVAL	JAKUB DVORNÍK	D.1.40 b) - 05	
MÍSTO STAVBY	TR 110/22 kV Humpolec	KÓD LOKALITY: HUM	
SO/PS	SO 40 - Komunikace místní a účelové	MĚŘÍTKO: M 1:100	
MAJETKOVÁ TŘÍDA	CZD00014	FORMÁT: 6x4	
DRUH DOKUMENTU	ŘEZY	LIST/CELKEM: 1/1	
NÁZEV DOKUMENTU	PŘÍČNÉ ŘEZY	ARCHIVNÍ ČÍSLO EGD:	