240 434 200

TR HUMPOLEC 1.NP

Podlaha Typ 2-600/6N36 PVC FATRA 2403

Výška podlahy FFH= 1400 mm / 1000mm

Místnost 107

Podlaha Typ 2-600/6N36 PVC FATRA 2403

ŠROUBOVANÉ DESKY K PODLAZE

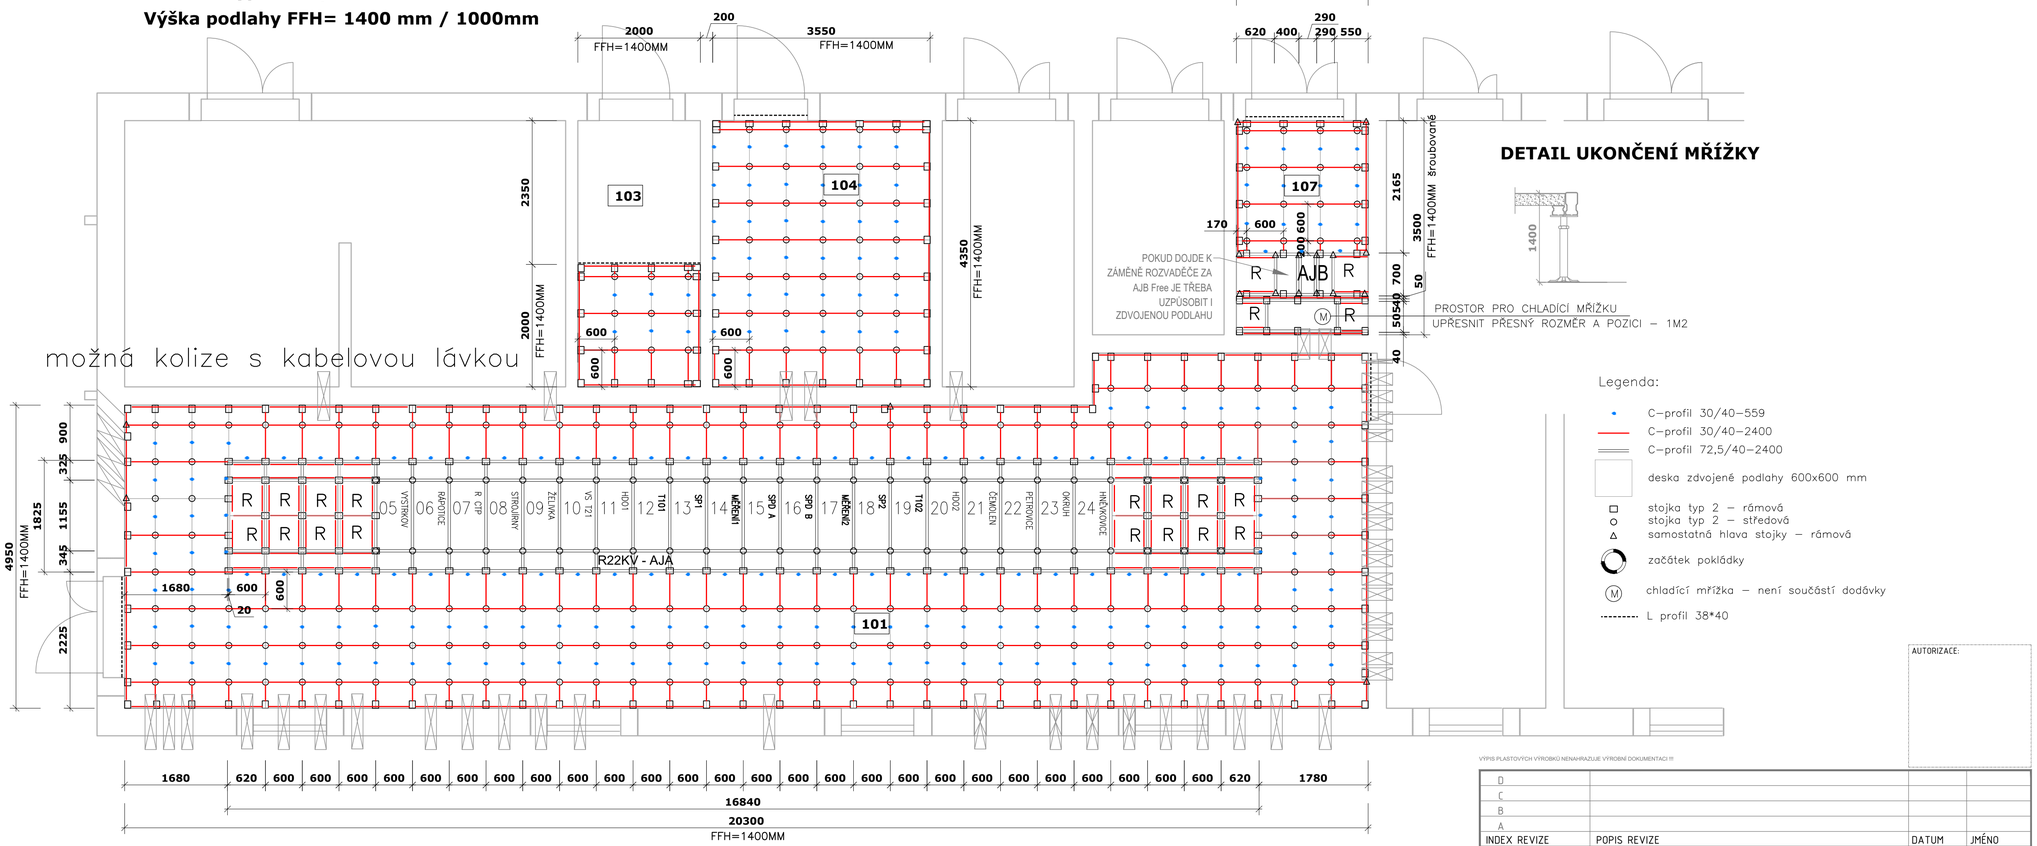

DETAIL UKONČENÍ MŘÍŽKY

Legenda:

- C–profil 30/40–559
- C–profil 30/40–2400
- C–profil 72,5/40–2400
- deska zdvojené podlahy 600x600 mm
- stojka typ 2 – rámová
- stojka typ 2 – středová
- samostatná hlava stojky – rámová
- začátek pokládky
- chladící mřížka – není součástí dodávky
- L profil 38*40

AUTORIZACE:

VÝPIS PLASTOVÝCH VÝROBKŮ NENAHRAZUJE VÝROBNÍ DOKUMENTACI !!!

INDEX REVIZE	POPIS REVIZE	DATUM	JMÉNO
D			
C			
B			
A			

NÁZEV AKCE	TR Humpolec - modernizace	Č. STAVBY: 001020002865 Č. OBJ.: 4501621562
STAVEBNÍK	EG.D, a.s., LIDICKÁ 1873/36, 602 00 BRNO	eg·d
STATUS/STUPEŇ	DOKUMENTACE PRO PROVEDENÍ STAVBY (DPS)	
ČÁST	D.1 DOKUMENTACE STAVEBNÍHO NEBO INŽENÝRSKÉHO OBJEKTU	
ZHOT. DOKUMENTACE	SPIE Elektrovod, a.s. odštěpný závod Brno; Traťová 1, 61900 Brno	SPIE
KONTAKTNÍ OSOBA	Ing. LIBOR PEK, libor.pek@spieelv.cz	
ARCHIVNÍ ČÍSLO	221 22 058	
ZOD. PROJEKTANT	Ing. PAVEL SCHELLE	DATUM: 11-2024
VYPRACOVAL	Ing. JAN BARTONĚK	ČÍSLO VÝK/DOK:
KONTROLOVAL	Ing. PETER SZEGEDI	D.1.30.1 b) – 18
MÍSTO STAVBY	TR 110/22 KV HUMPOLEC	KÓD LOKALITY: HUM
SO/PS	SO 30 - TECHNOLOGICKÉ BUDOVY	MĚŘÍTKO: M 1:50
MAJETKOVÁ TŘÍDA	CZD00015	FORMÁT: 3 x A4
DRUH DOKUMENTU	PŮDORYS	LIST/CELKEM: 1/1
NÁZEV DOKUMENTU	BUDOVA SPOLEČNÝCH PROVOZŮ ZDVOJENÁ PODLAHA 1.NP	ARCHIVNÍ ČÍSLO EG.D:

Soubor: SO30 - HUMPOLEC V24.DWG