1NPE ~ 50Hz, 230V / TN–S

AZS01.1

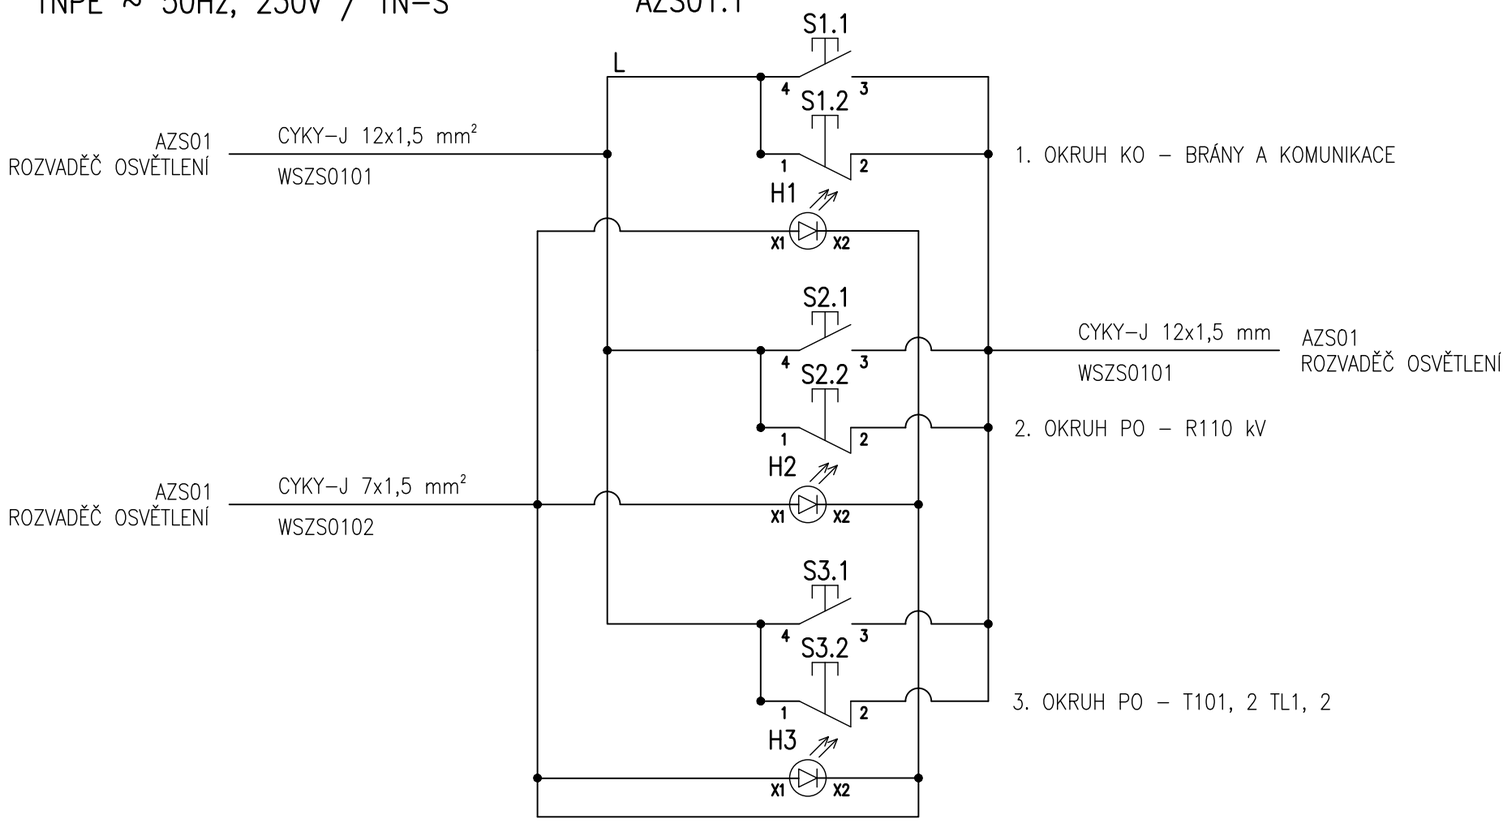

AUTORIZACE:

INDEX REVIZE	POPIS REVIZE	DATUM	JMÉNO
D			
C			
B			
A			

NÁZEV AKCE	TR Humpolec – modernizace	Č. STAVBY: 102 0002 865 Č. OBJ.: 4501621562
STAVEBNÍK	EG.D, a.s., LIDICKÁ 1873/36, 602 00 BRNO	eg·d
STATUS/STUPEŇ	DOKUMENTACE PRO PROVÁDĚNÍ STAVBY (DPS)	
ČÁST	D.1 DOKUMENTACE STAVEBNÍHO NEBO INŽENÝRSKÉHO OBJEKTU	
ZHOT. DOKUMENTACE	SPIE Elektrovod, a.s. odštěpný závod Brno; Traťová 1, 61900 Brno	SPIE
KONTAKTNÍ OSOBA	Ing. LIBOR PEK, libor.pek@spieelv.cz	
ARCHIVNÍ ČÍSLO	221 22 058	
ZOD. PROJEKTANT	Ing. LIBOR PEK	DATUM: 01-2025
VYPRACOVAL	Ing. MARTIN TRLIDA	ČÍSLO VÝK/DOK: D.1.37.2 b) – 09
KONTROLOVAL	Ing. LIBOR PEK	
MÍSTO STAVBY	TR 110/22 KV HUMPOLEC	KÓD LOKALITY: HUM
SO/PS	SO37.2 – OSVĚTLENÍ TECHNOLOGICKÝCH ČÁSTÍ ROZVODEN	MĚŘÍTKO: –
MAJETKOVÁ TŘÍDA	CZD00017	FORMÁT: A3
DRUH DOKUMENTU	SCHÉMA	LIST/CELKEM: 1/1
NÁZEV DOKUMENTU	KOMUN. A PRACOVNÍ OSVĚTLENÍ AZS01.1	ARCHIVNÍ ČÍSLO EG.D:

Soubor: D1-37.2-09 AZS01.1.DWG

LEGENDA:

TYP ROZVADĚČE:	M22–I3
PROVEDENÍ:	NÁSTĚNNÝ ROZVÁDĚČ
ROZMĚR (šxvxh):	(153x80x56)
KRYTÍ:	IP 67
BARVA:	RAL 7035 (ŠEDÁ)
DĚLENÍ:	PO POLI
PŘÍVODY:	ZADEM
VÝVODY:	ZADEM

NAPĚŤOVÁ SOUSTAVA: 1NPE ~ 50 Hz, 230V/TN–S

OCHRANA PŘED NEBEZ. DOTYKEM: AUTOMAT ODPOJENÍM OD ZDROJE

POZNÁMKA:

ROZVODNÁ SOUSTAVA: 1NPE AC 50Hz, 230V / TN–S

OCHRANA PŘED NDN: AUTOMATICKÝM ODPOJENÍM OD ZDROJE

NAPÁJENÍ ROZVADĚČE AZS01.1 BUDE Z ROZVADĚČE AZS01!
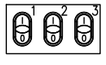
AZS01.1