



$\triangleleft D'$

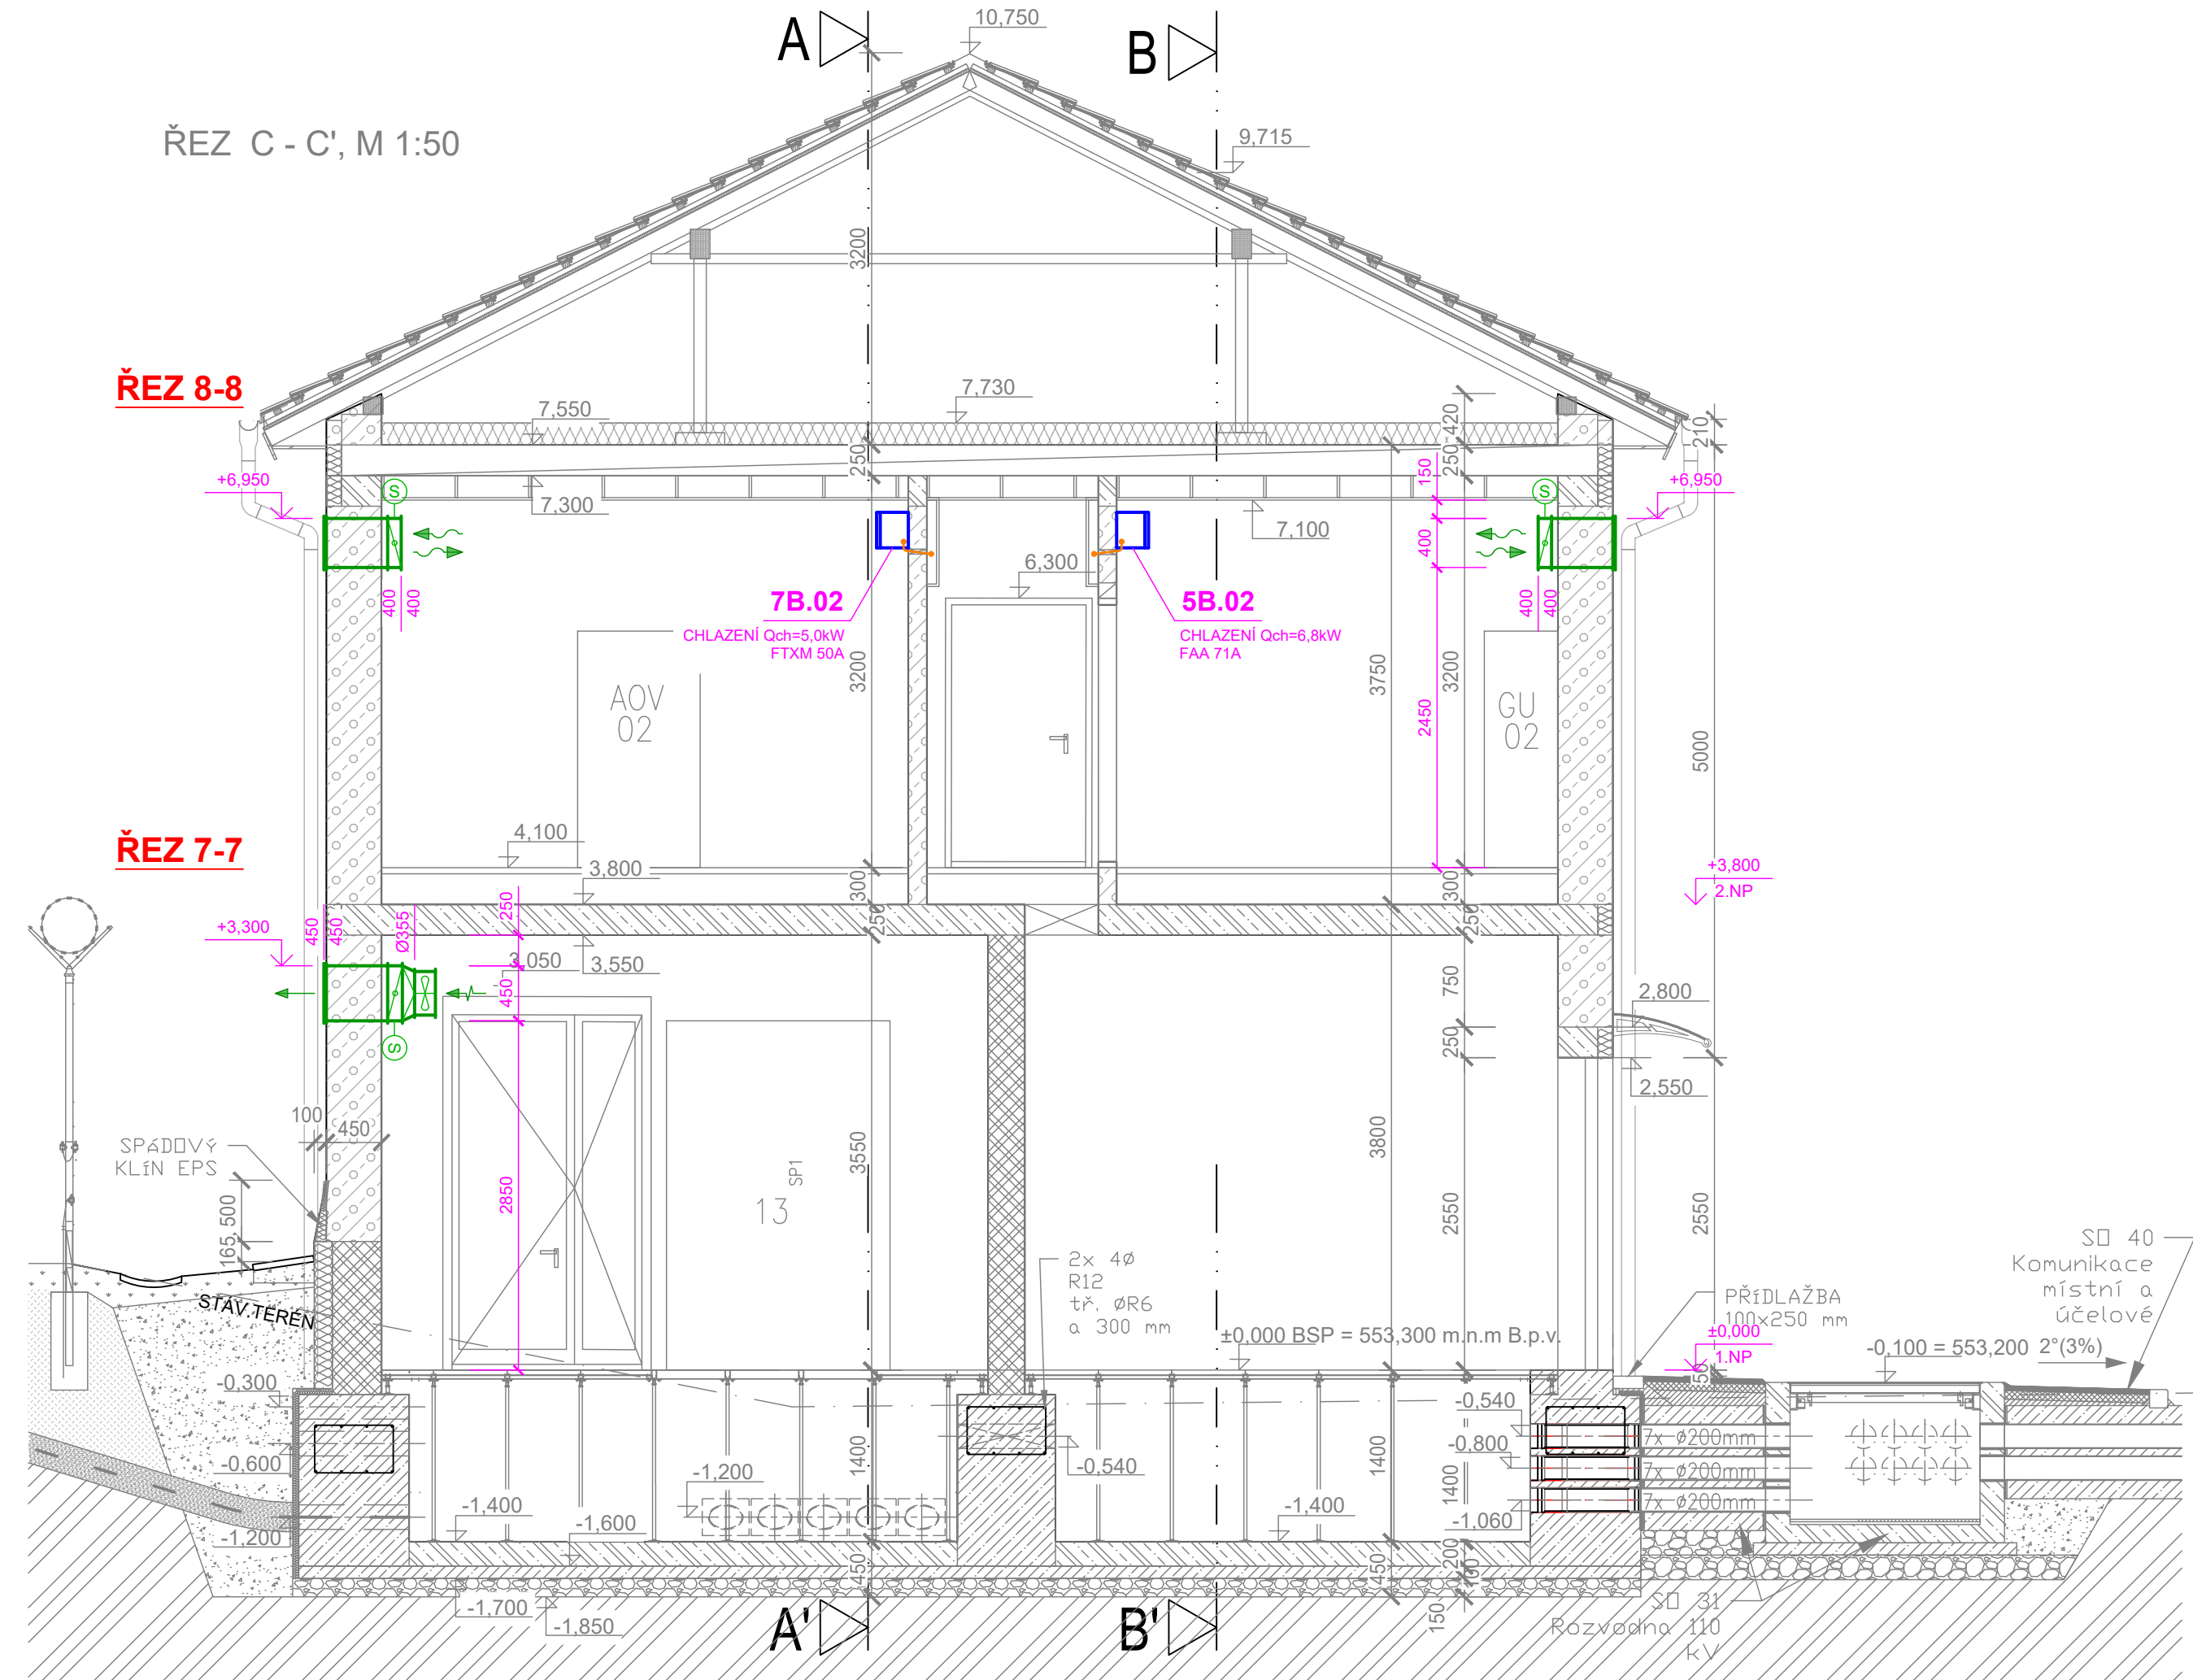


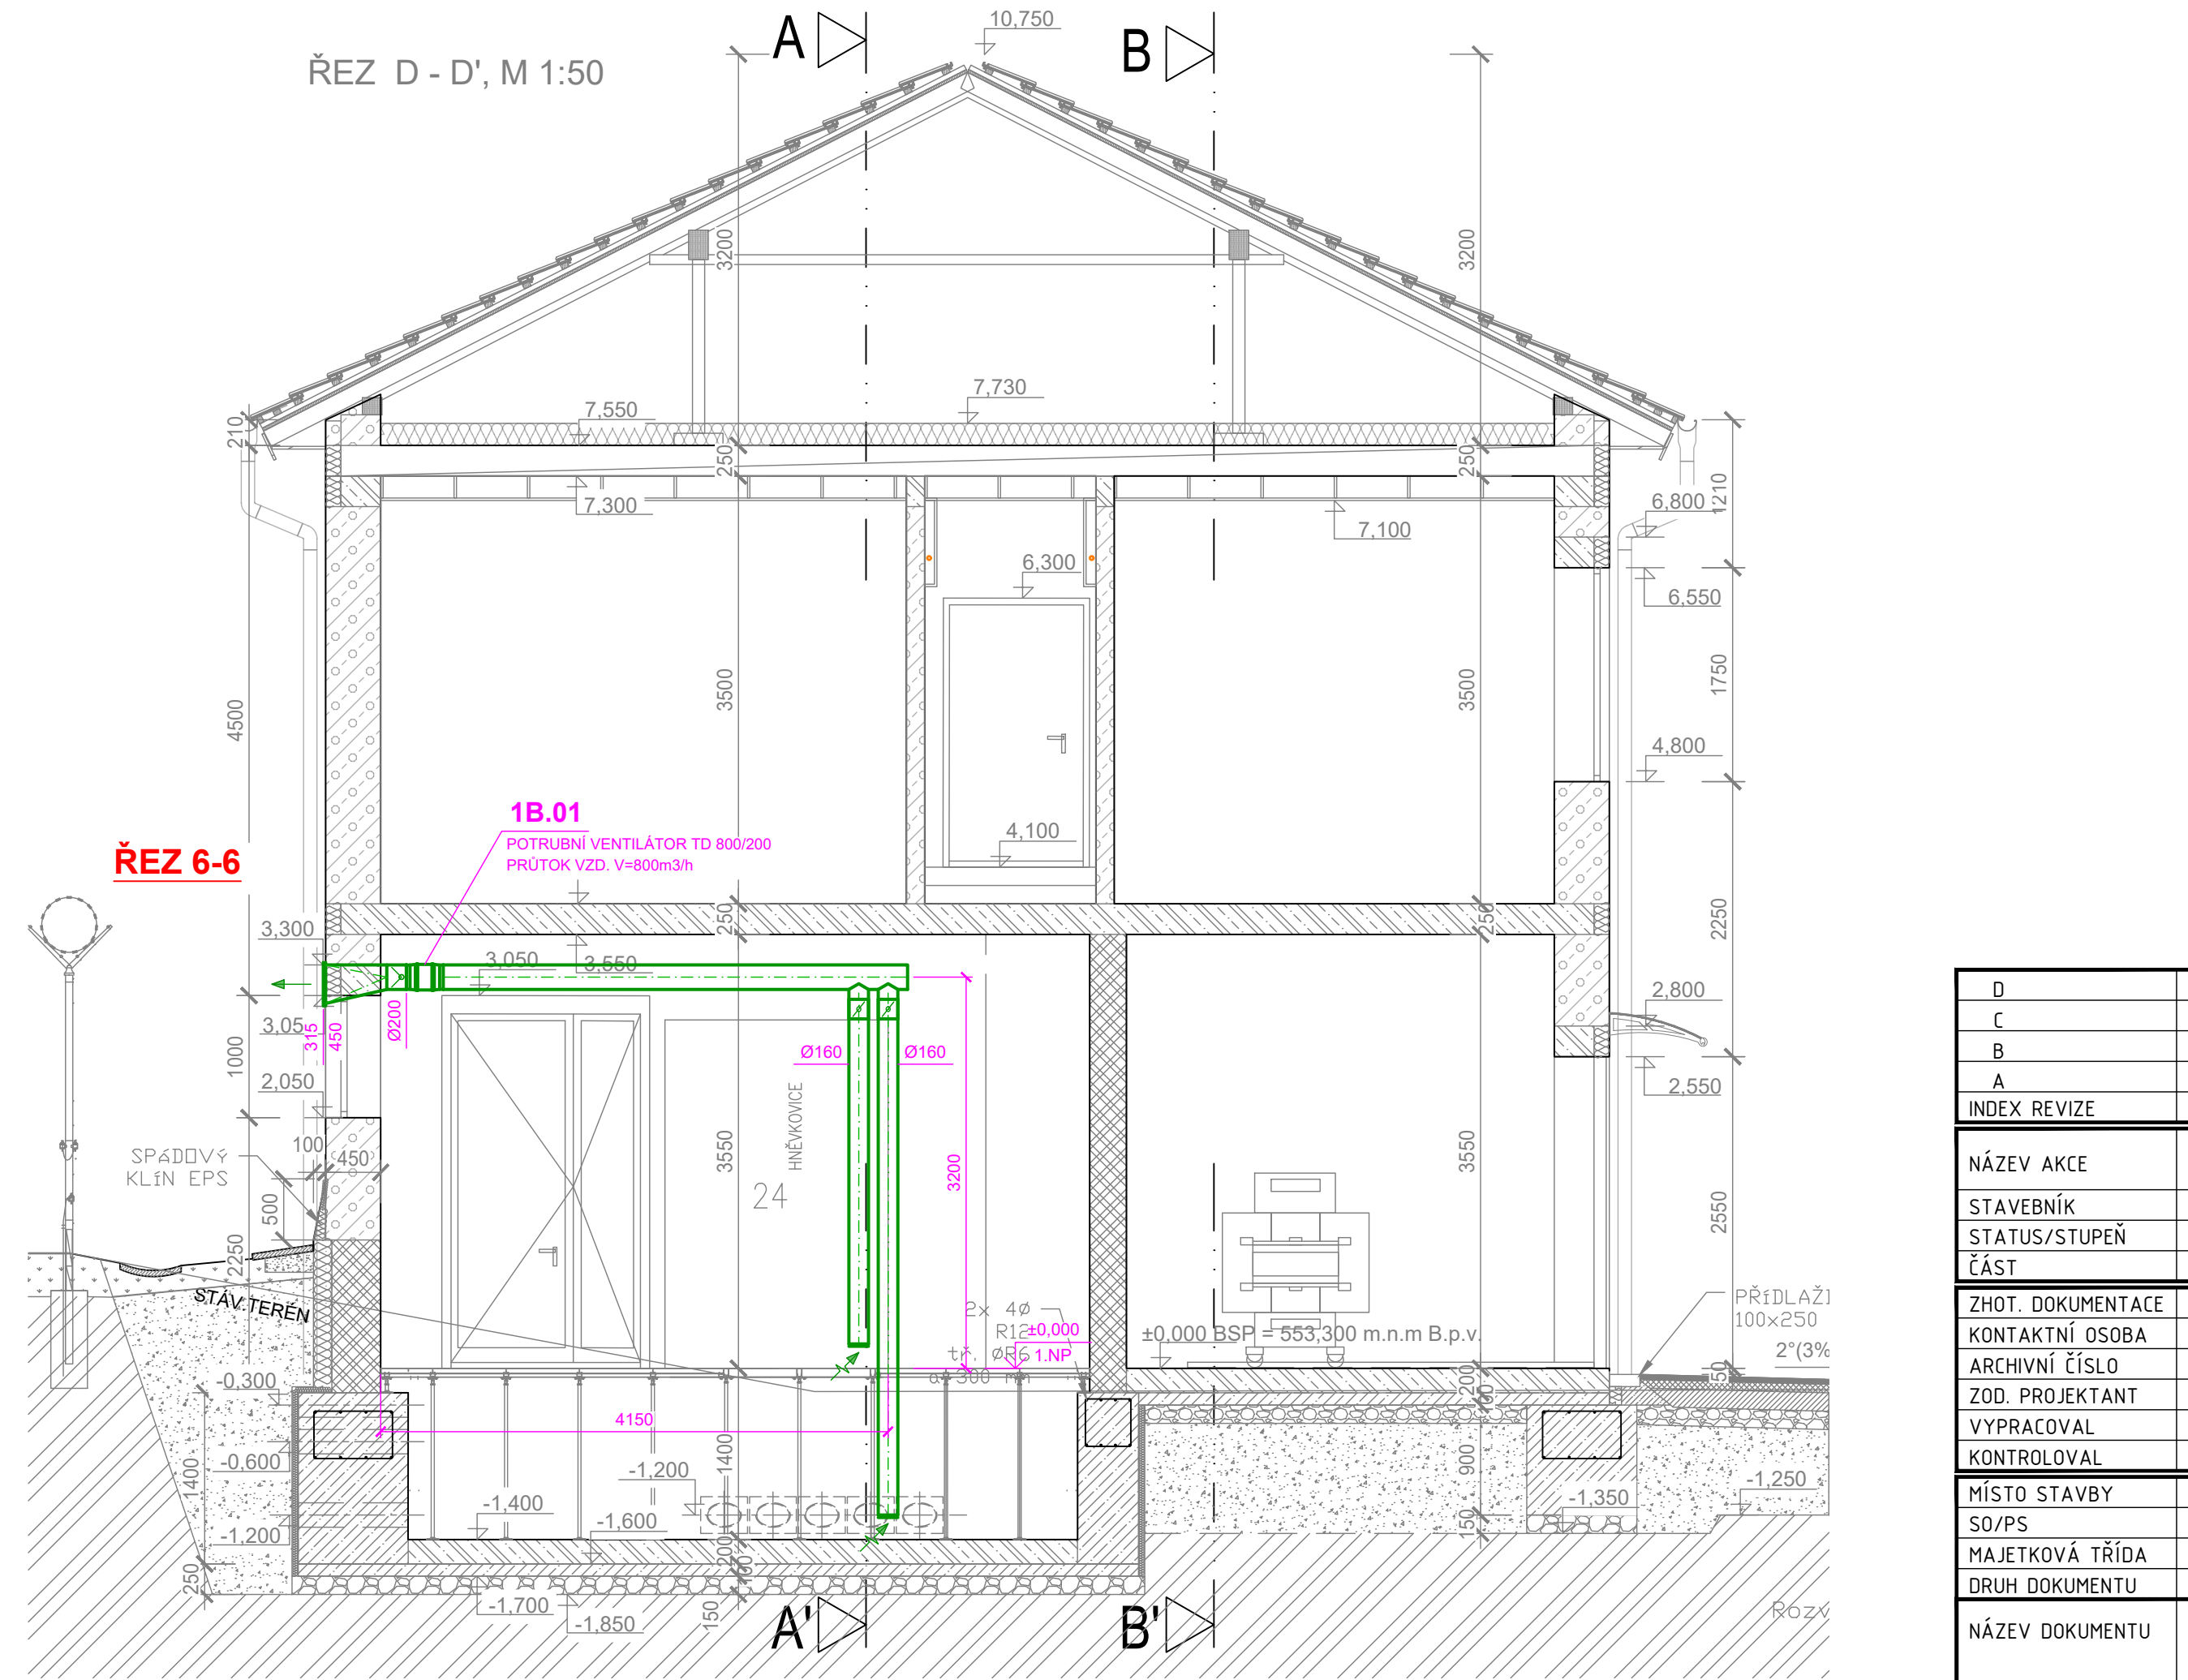

- # LEGENDA
- | | |
|--|---|
| | NOVÉ ZDVO
Průběžnost $\lambda_f = 0,083 \text{ W/(m}^2\text{K)}$ |
| | NOVÉ KONSTRUKCE
železobetonu |
| | NOVÉ KONSTRUKCE
prstby beton C 20/25 |
| | NOVÉ KONSTRUKCE
travkový ztraceného podání |
| | DŘEVNÉ KAMENIVO POD
FRÁKCE 16 - 32 mm |
| | HUTNÝ ZÁSTP
PO VRSTVÁCH a 300 mm |
| | VRSTVY SKLADBY
VOZOVKY |
| | ORNICE O
MOCNOSTI 200mm |
| | PŮVODNÍ ZEMINA |
| | PREFABRIKOVANÝ
ŽB PANEL |
| | TEPELNÁ ZIŠTĚ
XPS NEBO PERIMETER |
| | NOVÉ NAVRŽENÁ
TECHNOLOGIE |

$\triangleleft D'$

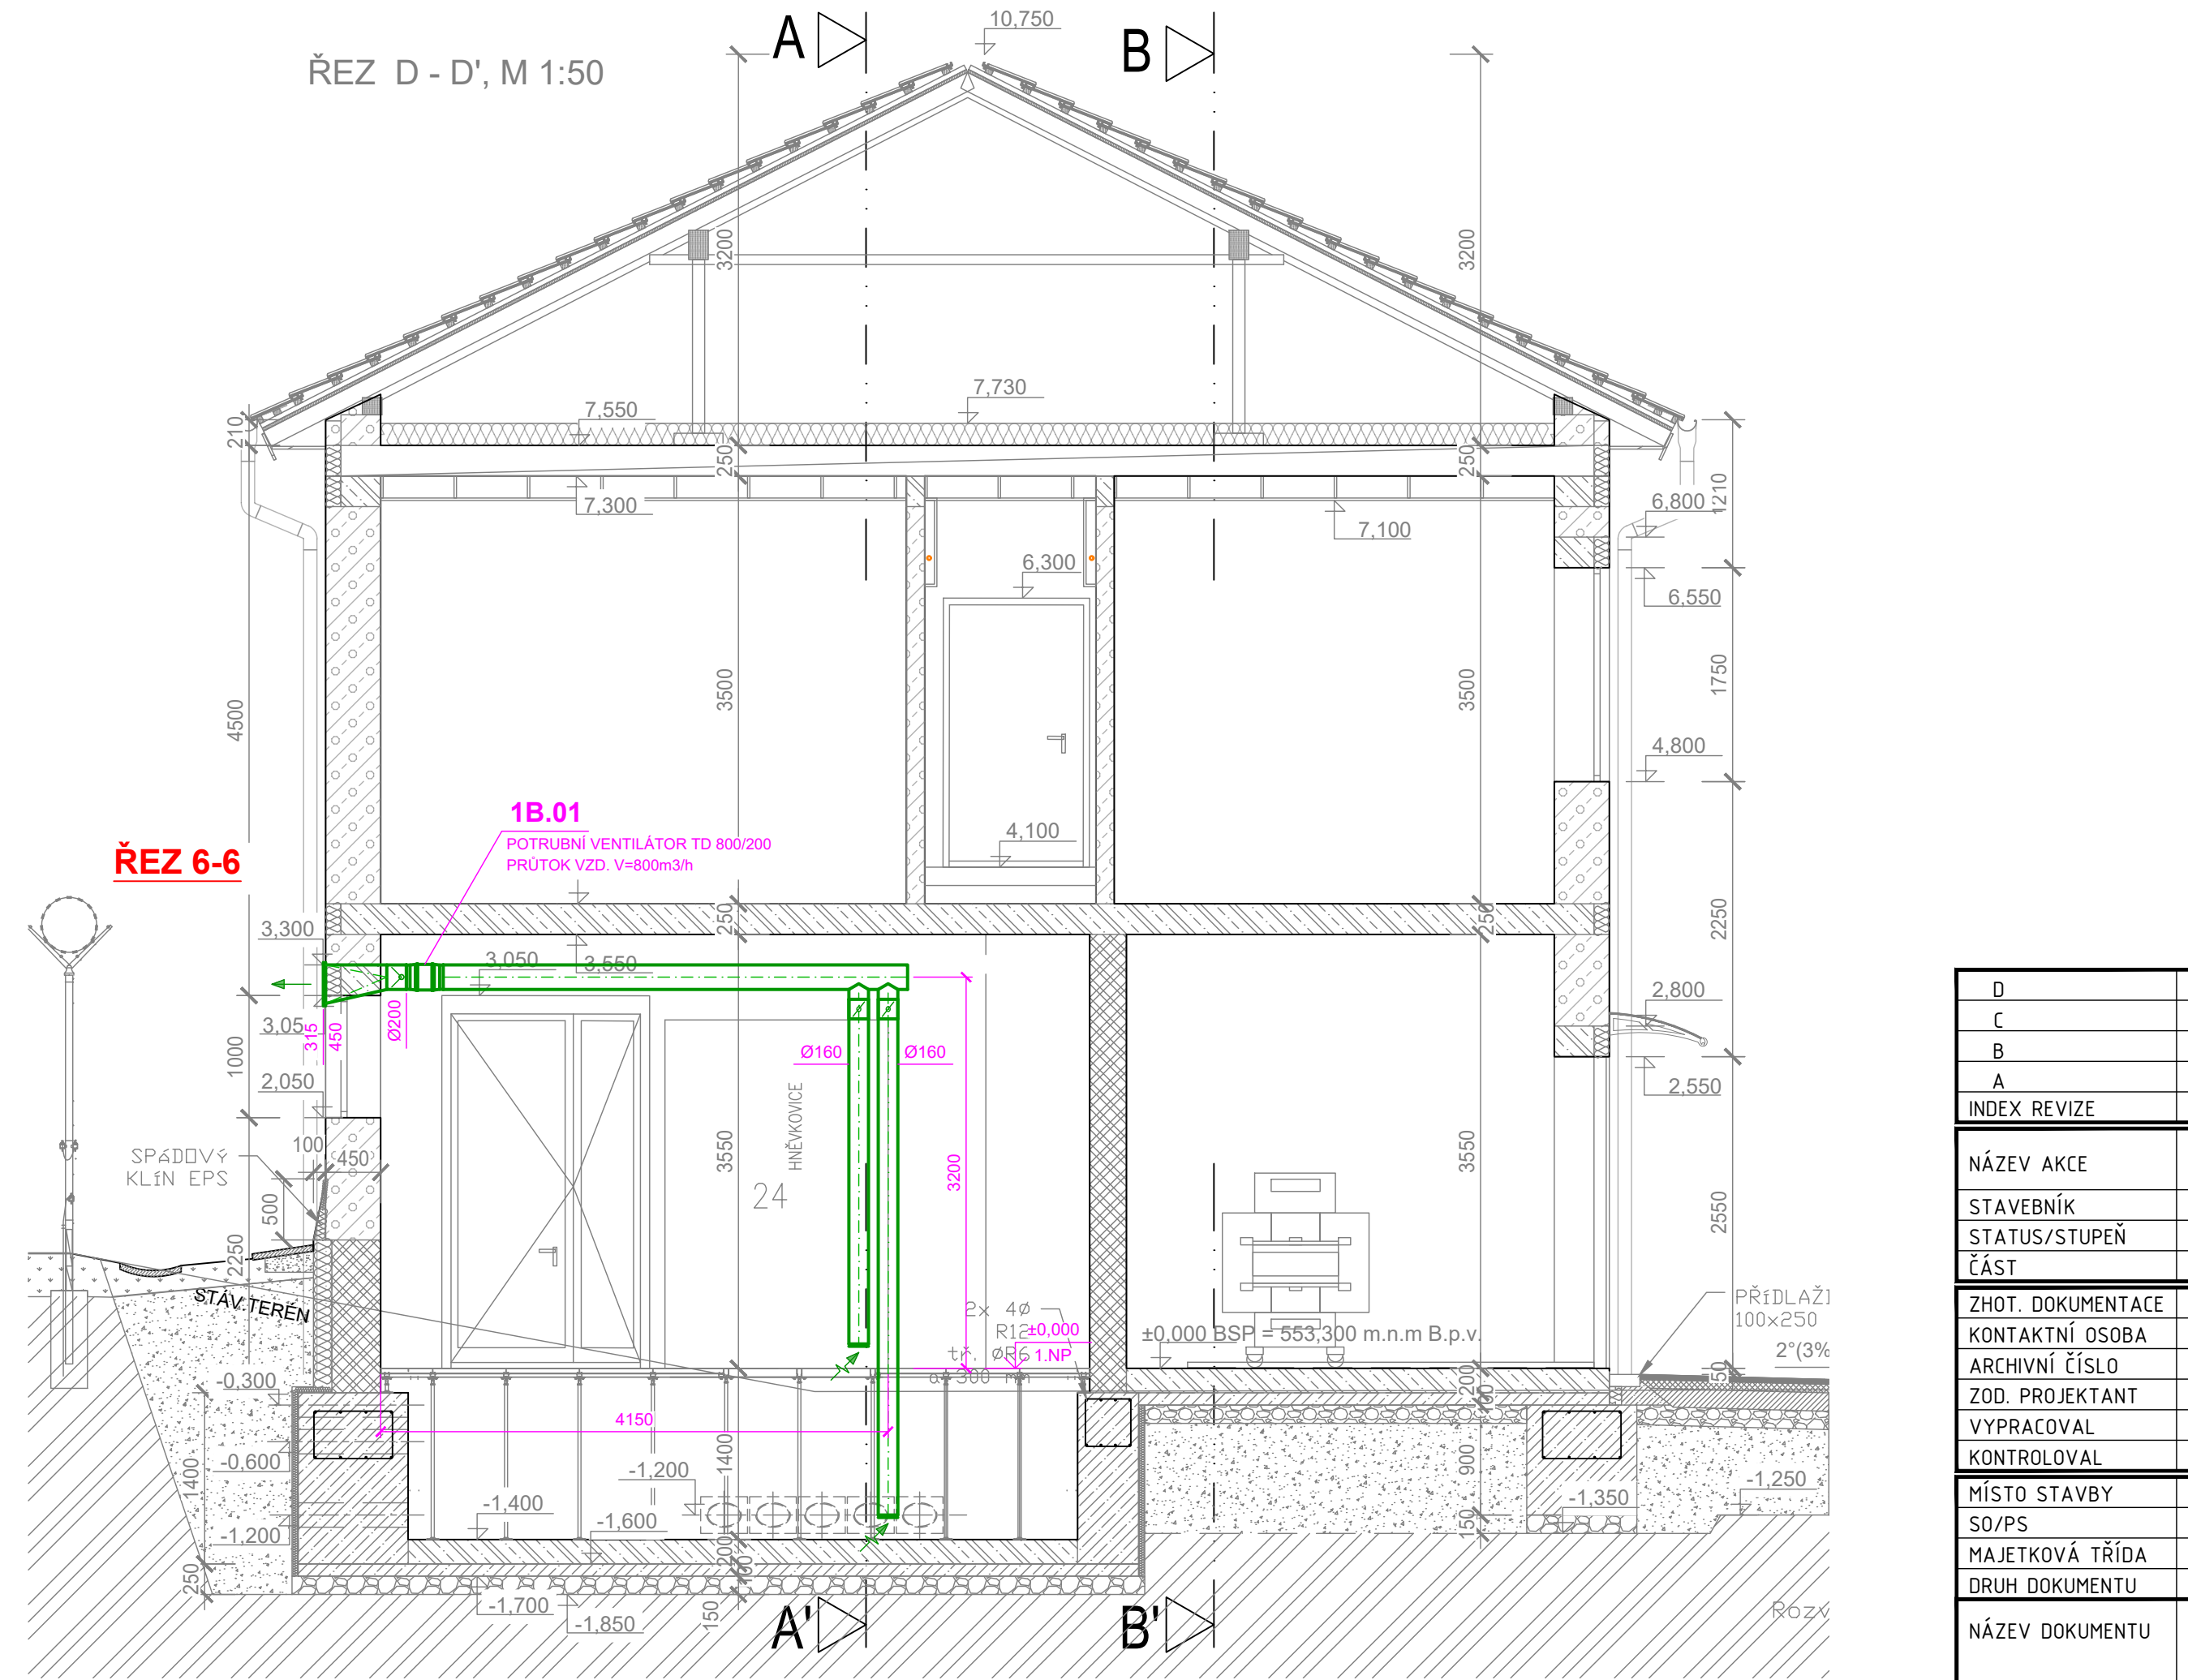

A



D			
C			
B			
A			
INDEX REVIZE	POPIS REVIZE	DATUM	JMÉNO
NÁZEV AKCE	TR Humpolec - modernizace	C STAVBY: 001020002865 C OBJ.: 4501621562	
STAVEBNÍK	EGD, a.s. LIDICKÁ 1873/36, 602 00 BRNO		
STATUS/STUPEŇ	DOKUMENTACE PRO PROVÁDĚNÍ STAVBY (DPS)		
ČÁST	D1 DOKUMENTACE STAVĚNÍHO NEBO INŽENÝRSKÉHO OBJEKTU		
ZHOT. DOKUMENTACE	SPIE Elektrovod, a.s. odštěpný závod Brno; Traťová 1, 61900 Brno		
KONTAKTNÍ OSOBA	Ing. LUBOR PEK, lubor.pek@spievel.cz		
ARCHIVNÍ ČÍSLO	221 22 058		
ZOD. PROJEKTANT	STANISLAV PERGLER	DATUM: 01-2023	
VYPRACOVAL	MICHAL SEFRÁNEK	ČÍSLO VÝRČOKU: - 05	
KONTROLOVAL	Ing. PETER SZEGEDI		
MÍSTO STAVBY	TR 110/2 ZV HUMPOLEC	KOD LOKALITY: HUM	
MAJETKOVÁ TŘÍDA	SO 05 - VZDUCHOTECHNIKA A KLIMATIZACE	MĚRITKO: H 150	
DRUH DOKUMENTU	CZ00019	FORMÁT: 12x4x	
	ŘEZ	LIST/CELKEM: 1/1	
NÁZEV DOKUMENTU	<p style="text-align: center;">ŘEZY</p> <p style="text-align: center;">VZDUCHOTECHNIKA A KLIMATIZACE</p>		ARCHIVNÍ ČÍSLO EGD: