ÚZEMÍ
POVRCH ÚZEMÍ
PARCELY
UPRAVENÝ TERÉN
VZDÁLENOST ŠACHET
NÁZVY ŠACHET

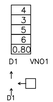

LEGENDA:
1) 725.00 – 0.80
2) 100 – PP SN12 – 0.80
3) nezpevněný povrch
4) Humpolec
5) 770/2
6) stávající povrch

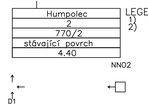

LEGENDA:
1) 100 – PP SN12 – 4.40
2) nezpevněný povrch

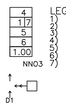

LEGENDA:
1) zámková dlažba
2) 844.44 – 0.90
3) 100 – PP SN12 – 0.90
4) Humpolec
5) 770/2
6) obslužná komunikace (S040)
7) nezpevněný povrch

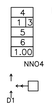

LEGENDA:
1) zámková dlažba
2) 100 – PP SN12 – 0.90
3) nezpevněný povrch
4) Humpolec
5) 770/2
6) obslužná komunikace (S040)
7) 366.67 – 0.90

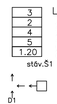

LEGENDA:
1) 100 – PP SN12 – 1.20
2) zámková dlažba
3) Humpolec
4) 770/2
5) obslužná komunikace (S040)
6) 733.33 – 1.20

LEGENDA:
1) 641.67 – 1.20
2) 100 – PP SN12 – 1.20
3) zámková dlažba
4) Humpolec
5) 770/2
6) obslužná komunikace (S040)

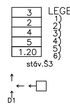

LEGENDA:
1) 100 – PP SN12 – 1.20
2) zámková dlažba
3) Humpolec
4) 770/2
5) obslužná komunikace (S040)
6) 586.33 – 1.20

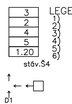

LEGENDA:
1) 100 – PP SN12 – 1.20
2) zámková dlažba
3) Humpolec
4) 770/2
5) obslužná komunikace (S040)
6) 505.89 – 1.20

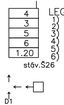

LEGENDA:
1) 383.33 – 1.20
2) 100 – PP SN12 – 1.20
3) nezpevněný povrch
4) Humpolec
5) 770/2
6) obslužná komunikace (S040)

PODÉLNÝ PROFIL
DEŠŤOVÉ KANALIZACE

PŘÍPOJKA DP1

MĚŘÍTKO 1:100 / 1:100

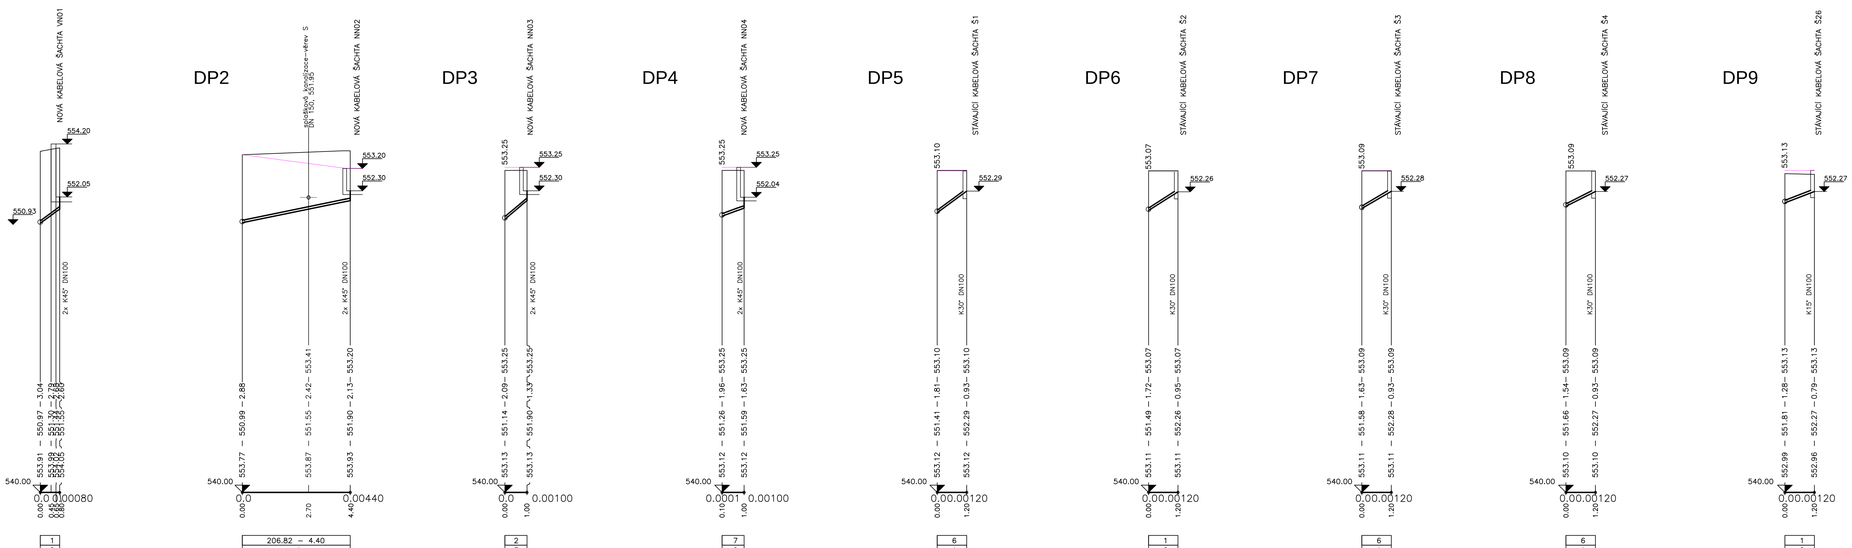

POZNÁMKA:
PRŮBĚH STÁVAJÍCÍCH PODZEMNÍCH SÍTÍ JE V PROJEKTOVÉ DOKUMENTACI ZAKRESLEN POUZE INFORMATIVNĚ PODLE PODKLADŮ, PŘEDANÝCH JEJICH SPRÁVCI. STAVBYVEDOUCÍ JE POVINEN PŘED ZAHÁJENÍM VÝKOPOVÝCH PRACÍ ZAJISTIT JEJICH PŘESNÉ VYTÝČENÍ

AUTORIZACE:

Souřadnicový systém : S - JTSK, výškový systém : Bpv

D			
C			
B			
A			
INDEX REVIZE	POPIS REVIZE	DATUM	JMÉNO
NÁZEV AKCE	TR Humpolec - modernizace	Č. STAVBY: 001020002865 Č. OBJ.: 4501621562	
STAVEBNÍK	EG.D, a.s., LIDICKÁ 1873/36, 602 00 BRNO		
STATUS/STUPEŇ	DOKUMENTACE PRO PROVÁDĚNÍ STAVBY (DPS)		
ČÁST	D.1 DOKUMENTACE STAVEBNÍHO NEBO INŽENÝRSKÉHO OBJEKTU		
ZHOT. DOKUMENTACE	SPIE Elektrovod, a.s. odštěpný závod Brno, Traťová 1, 61900 Brno		
KONTAKTNÍ OSOBA	Ing. LIBOR PEK, libor.pek@spieelv.cz		
ARCHIVNÍ ČÍSLO	221 22 058		
ZOD. PROJEKTANT	Ing. JAROSLAV RAKUŠAN	DATUM 07-2024	
VYPRACOVAL	Ing. JAROSLAV RAKUŠAN	ČÍSLO VÝK/DOK: D.163 bl - 05	
KONTROLOVAL	JAKUB DVOŘNÍK		
MÍSTO STAVBY	TR 110/22 kV Humpolec	KÓD LOKALITY: HUM	
SO/PS	SO 63 – Kanalizace	MĚŘÍTKO: M 1:200/100	
MAJETKOVÁ TŘÍDA	CZD00021	FORMÁT: SxA4	
DRUH DOKUMENTU	PODÉLNÝ PROFIL	LIST/CELKEM: 1/1	
NÁZEV DOKUMENTU	PODÉLNÝ PROFIL PŘÍPOJKY KABELOVÝCH KOMOR DP1-9	ARCHIVNÍ ČÍSLO EG.D:	

Soubor: D.163 B1-03-08 PODELNE PROFILY DESTOVE KANALIZACE.DWG