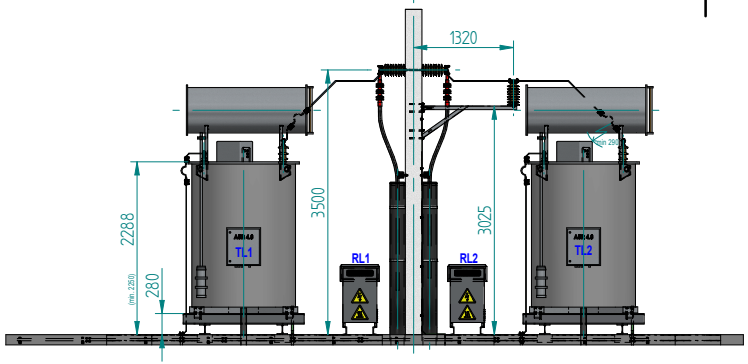

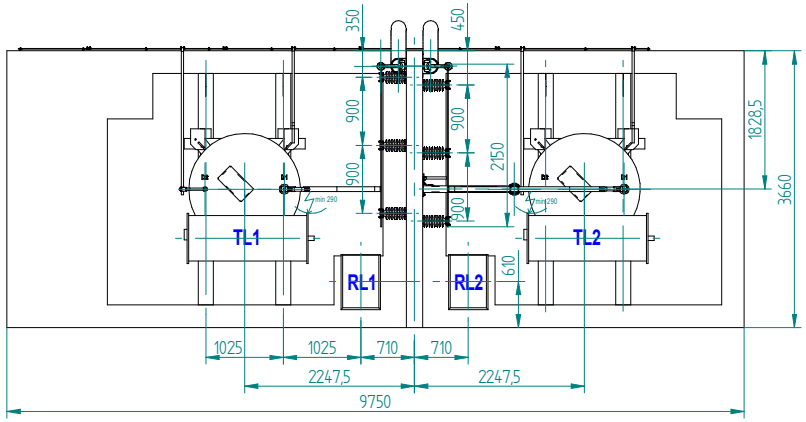

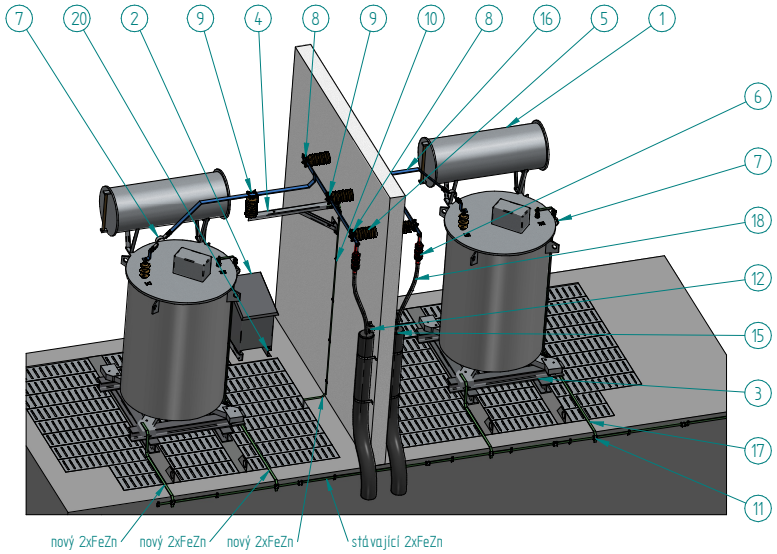

POZNÁMKY:

1. Vzdálenost mezi živými částmi proti uzemněným vodivým částem je min. 290 mm pro hladinu 22 kV.
   Vzdálenost mezi živými částmi proti uzemněným vodivým částem je min. 1100 mm pro hladinu 110 kV.
   Minimální vzdálenost přiblížení pro dopravu zařízení je min. 1200 mm pro hladinu 110 kV.
2. Ocelové konstrukce připojeny 2xFeZn pasem (ZŽ) 2x(30x4 mm) na uzemnění rozvodny.
   Veškeré přístroje spojit lanem 2x 1-Y120 mm (ZŽ) s ocelovou konstrukcí, pohony 1x 1-Y120 mm.
3. Minimální poloměr ohybu kabelu AXEKVCER, CXEKVCER je 20D při manipulaci a 15D při uložení.
4. Povrchová úprava ocelových konstrukcí: žárově zinkováno, bez nátěru

POZICE	KUSŮ	ZAŘÍZENÍ	NÁZEV ZAŘÍZENÍ
1	2	ASR 4.0 5000 kVAr	TLUMIVKA ZHÁŠECÍ, 2 hod.
2	2	SR 1000_6	ODPORNÍK SEKUNDÁRNÍ, EGE
3	8	HEB 140X1600	PROFIL HEB, ZINKOVÁNO, DLE D.2.06-02
4	1	POK	DLE D.2.06-07
5	7	FSG 4-170_000409-00	IZOLÁTOR PODPĚRNÝ 4 kN, M16x33, M16x33, KUVAG
6	2	POLT-240_1XO	KONCOVKA KABELOVÁ 22 kV, TYCO
7	4	SPOJKA PRUŽNÁ AL	SPOJKA PRUŽNÁ AL 60x10 mm
8	4	ELBA 473 063	DRŽÁK PRO AL PAS 63x10 NA LEŽATO, KLUZNĚ
9	3	ELBA 474 063	DRŽÁK PRO AL PAS 63x10 NA LEŽATO, PEVNĚ
10	8	PV 44 b	PODPĚRA VEDENÍ NA KONSTRUKCE PRO FeZn 30x4, KAMAT
11	7	SR 02-M8	SVORKA PRO SPOJENÍ DVOU FeZn 30x4 PASŮ, KAMAT
12	2	STC 36-52	PŘÍCHYTKA KABELOVÁ 36 - 52 mm - STÁVAJÍCÍ
13*	1 kg	SPOJOVACÍ MATERIÁL	ŠROUBY A DALŠÍ DROBNÝ SPOJOVACÍ MATERIÁL
14*	6	KOTVA M16x100	KOTVA PRŮVLAKOVÁ, OCEL ZINKOVANÁ, HILTI
15	2	UCPAVKA CHRANICKY	UCPÁVKA CHRÁNIČKY PRO ⌀200 mm
16	10 m	EAL 63x10	AL PAS 63x10 mm, NÁTĚR SVĚTLE MODRÝ
17	20 m	FeZn 2x 30x4	PAS UZEMNĚNÍ PO POVRCHU, NÁTĚR ZELENÝ (ZŽ)
18	75 m	KABEL VN	22-AXEKVCEY 240_25, DLE D.2.06-02
19*	38 m	KABEL	KABEL K ODPORNÍKU 1-YY-0 150, DLE D.2.06-02
20	4	U PROFIL 100X570	U PROFIL, ZINKOVÁNO

NÁZEV AKCE	**TR Humpolec - modernizace**	Č. STAVBY: 102 0002 865 Č. OBJ.: 4501621562
STAVEBNÍK	EG.D, a.s., LIDICKÁ 1873/36, 602 00 BRNO	
STATUS/STUPEŇ	DOKUMENTACE PRO PROVÁDĚNÍ STAVBY (DPS)	
ČÁST	D.2 DOKUMENTACE TECHNICKÝCH A TECHNOLOGICKÝCH ZAŘÍZENÍ	
ZHOT. DOKUMENTACE	SPIE Elektrovod, a.s. odštěpný závod Brno; Traťová 1, 61900 Brno	
KONTAKTNÍ OSOBA	Ing. LIBOR PEK, libor.pek@spieelv.cz	
ARCHIVNÍ ČÍSLO	221 22 058	
ZOD. PROJEKTANT	Ing. PEK	DATUM: 02/2024
VYPRACOVAL	Ing. MICHÁLEK	ČÍSLO VÝK/DOK: **D.2.06 b) -06**
KONTROLOVAL	Ing. MITRIČ	
MÍSTO STAVBY	TR 110/22 kV HUMPOLEC	KÓD LOKALITY: HUM
SO/PS	**PS06 - TLUMIVKY**	MĚŘÍTKO: 1:50
MAJETKOVÁ TŘÍDA	CZD00037	FORMÁT: A2
DRUH DOKUMENTU	VÝKRES	LIST/CELKEM: 1/1
NÁZEV DOKUMENTU	**CELKOVÁ DISPOZICE STANOVIŠTĚ TL1, TL2**	ARCHIVNÍ ČÍSLO EG.D:

D 2 06 06 TL1, TL2