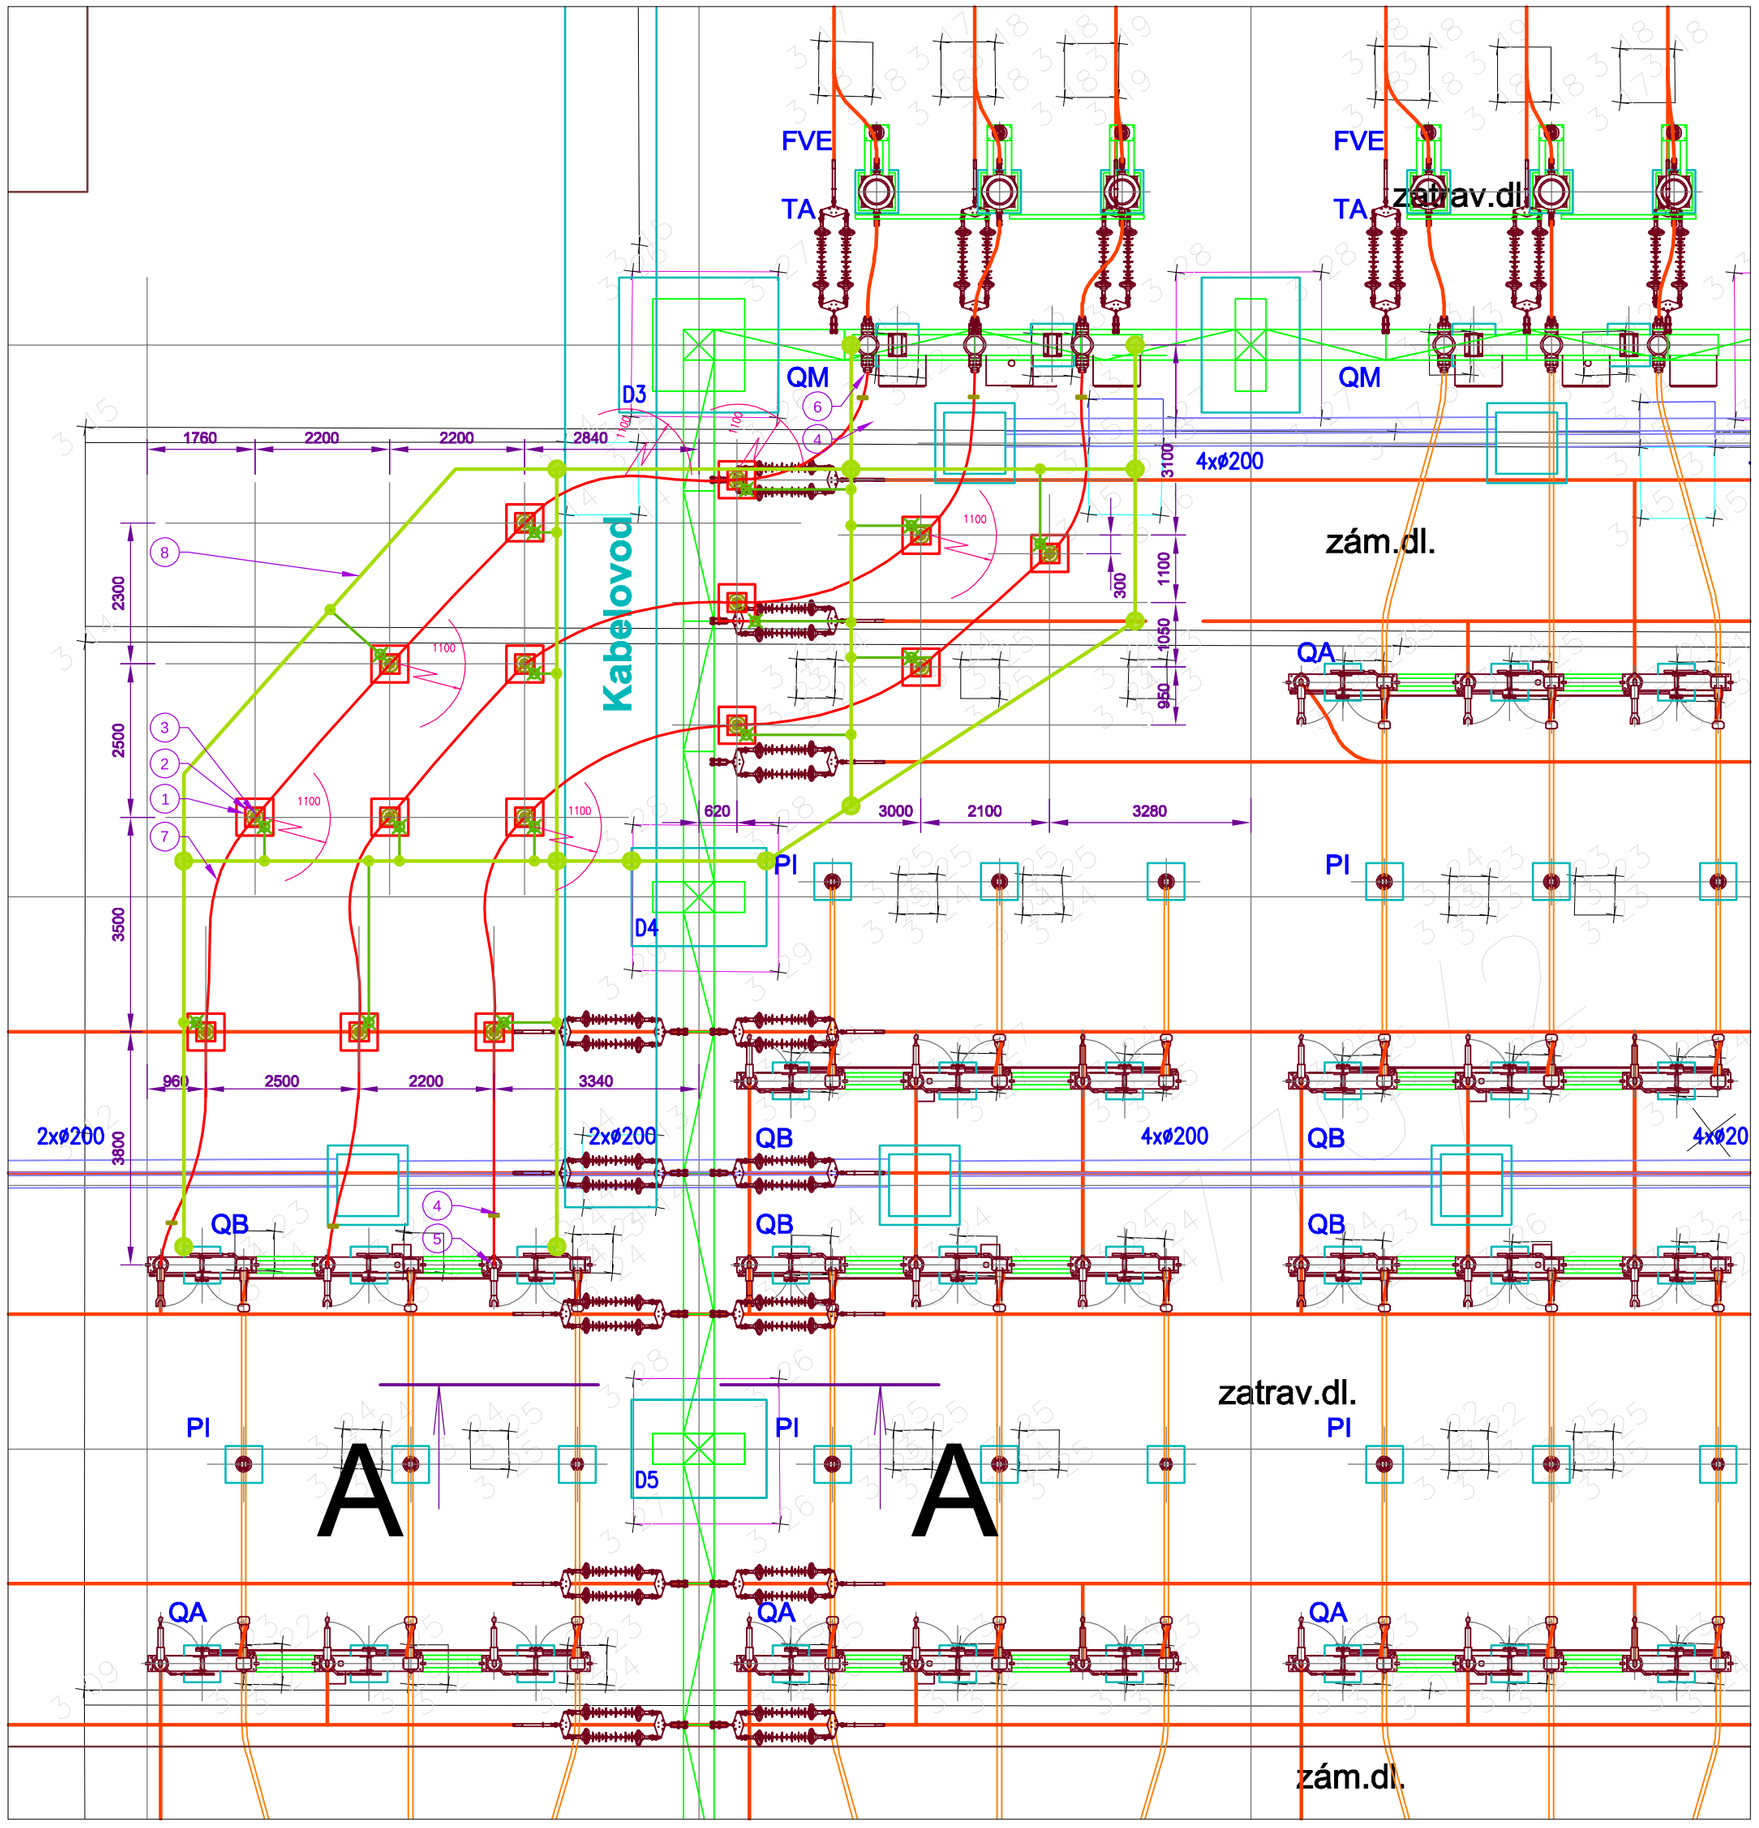

ŘEZ A-A
PROVIZORNÍ PROPOJENÍ WA, WB
PŘED 1. ETAPOU

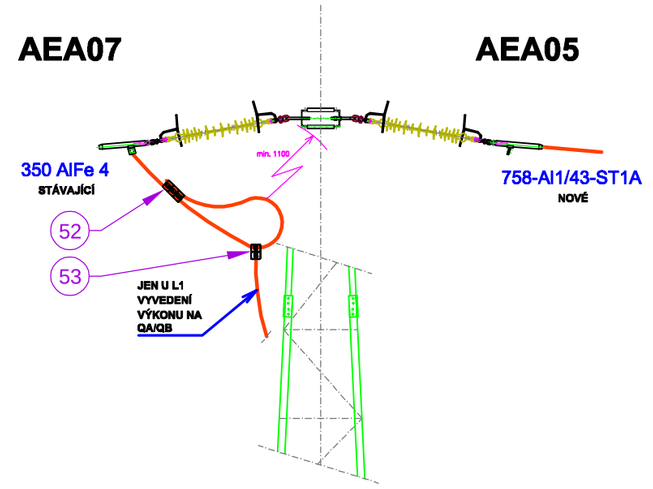

MEZI 1. A 2. ETAPOU

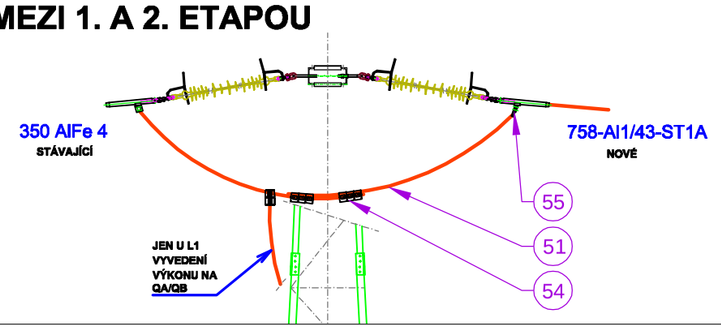

POZ.	KS	ZAŘÍZENÍ	NÁZEV ZAŘÍZENÍ
51	24 m	LANO	AlFe 758-Al1/43-ST1A
52	6	ELBA 167 637_1	SVORKA PROUDOVÁ ROZEBÍRATELNÁ PRO AlFe ø26,8
53	2	ELBA 405 133_3	SVORKA ODBOČNÁ PARALELNÍ T, PRO AlFe ø26,8
54	12	ELBA 167 871_9	SVORKA PROUDOVÁ ROZEBÍRATELNÁ PRO ø26,8; ø36,5
55	6	ELBA 616 081_2	OKO KABELOVÉ LISOVACÍ PRO AlFe ø36,5

POZNÁMKY:
1) Vzdálenost mezi živými částmi proti uzemněným vodivým částem je min. 1100 mm.
   Vzdálenost přiblížení pro dopravu zařízení je min. 1200 mm.
   Dolní příruby přístrojů VVN musí být min. 2250 mm nad terénem (patkou).
2) Ocelové konstrukce připojeny 1xFeZn pasem 30x4 mm na uzemnění rozvodny.
   Připojit/přivařit na svody Qx, QM a HOK v blízkosti podpěrek.

POZ.	KS	ZAŘÍZENÍ	NÁZEV ZAŘÍZENÍ
1	15	POK C6-550-200 v=2940	POMOCNÁ OCELOVÁ KONSTRUKCE PI1, D.2.09-07
2	15	C6-550-II-200-127	IZOLÁTOR PODPĚRNÝ, PPC ins.
3	15	ELBA 324 576	SVORKA PŘIP. PŘÍM. PR. Al PŘÍR. ø160/127 A LANO ø26,7
4	6	ELBA 409 150	SVORKA PRO ZKRATOVACÍ SOUPRAVU, LANO AlFe ø26,7
5	3	ELBA 321 337_1	SVORKA PŘÍSTROJ. PRO Cu SVORNÍK ø36 A LANO ø26,7
6	3	ELBA 414 892_2	SVORKA S PRAPORCEM 50x50 PRO AlFe LANO ø26,7
7	70 m	LANO AlFe ø26,7	LANO AlFe 362-A1/59-ST1A
8	107m	PAS FeZn 30x4	UZEMNĚNÍ POK

NÁZEV AKCE	TR Humpolec - modernizace libor.pek@spieelv.cz	Č. STAVBY: 102 0002 865 Č. OBJ.: 4501621562
STAVEBNÍK	EG.D, a.s., LIDICKÁ 1873/36, 602 00 BRNO	eg·d
STATUS/STUPEŇ	DOKUMENTACE PRO PROVÁDĚNÍ STAVBY (DPS)	
ČÁST	D.2 DOKUMENTACE TECHNICKÝCH A TECHNOLOGICKÝCH ZAŘÍZENÍ	
ZHOT. DOKUMENTACE	SPIE Elektrovod, a.s. odštěpný závod Brno; Traťová 1, 61900 Brno	SPIE
KONTAKTNÍ OSOBA	Ing. LIBOR PEK,	
ARCHIVNÍ ČÍSLO	2 21 22 058	
ZOD. PROJEKTANT	Ing. PEK	DATUM: 02/2024
VYPRACOVAL	Ing. MICHÁLEK	ČÍSLO VÝK/DOK: D.2.09 b) -13
KONTROLOVAL	Ing. MITRIČ	
MÍSTO STAVBY	TR 110/22 kV HUMPOLEC	KÓD LOKALITY: HUM
SO/PS	PS09 - ROZVODNA 110 kV	MĚŘÍTKO: 1:100
MAJETKOVÁ TŘÍDA	CZD00038	FORMÁT: A2
DRUH DOKUMENTU	DISPOZICE	LIST/CELKEM: 1/1
NÁZEV DOKUMENTU	DISPOZICE R110 kV PROVIZORNÍ STAV	ARCHIVNÍ ČÍSLO EG.D:

Soubor: D 2 09 13 DISP_HUM_PROV.DWG