


PŮDORYS +4,520


SO 01 OBJEKT PLYNOVÝCH MOTORŮ

PLETIVOVÁ DEMONTOVATELNÁ ZÁBRANA
S VČLENĚNÝM OTVÍR. PŘÍSTUP. MODULEM

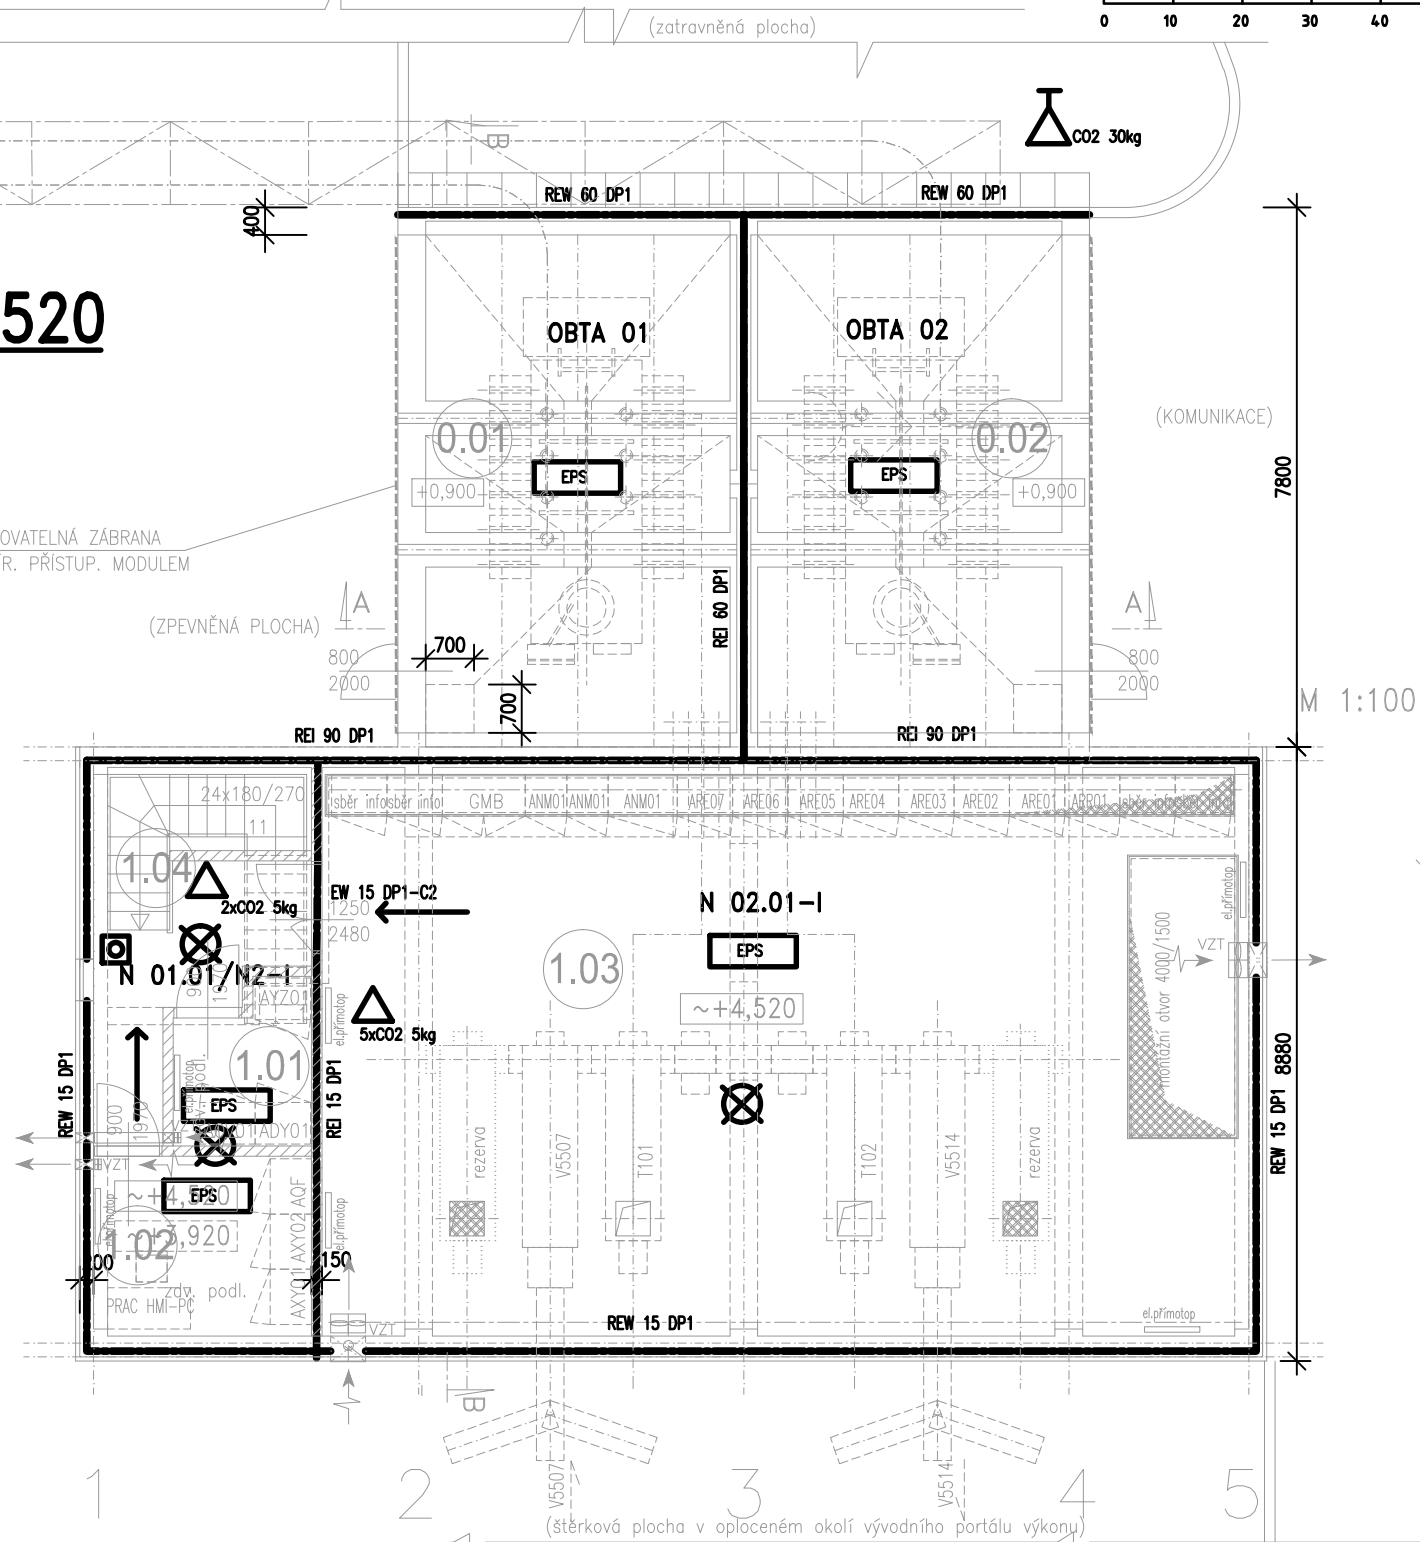


ŘEZ B-B

M 1:100

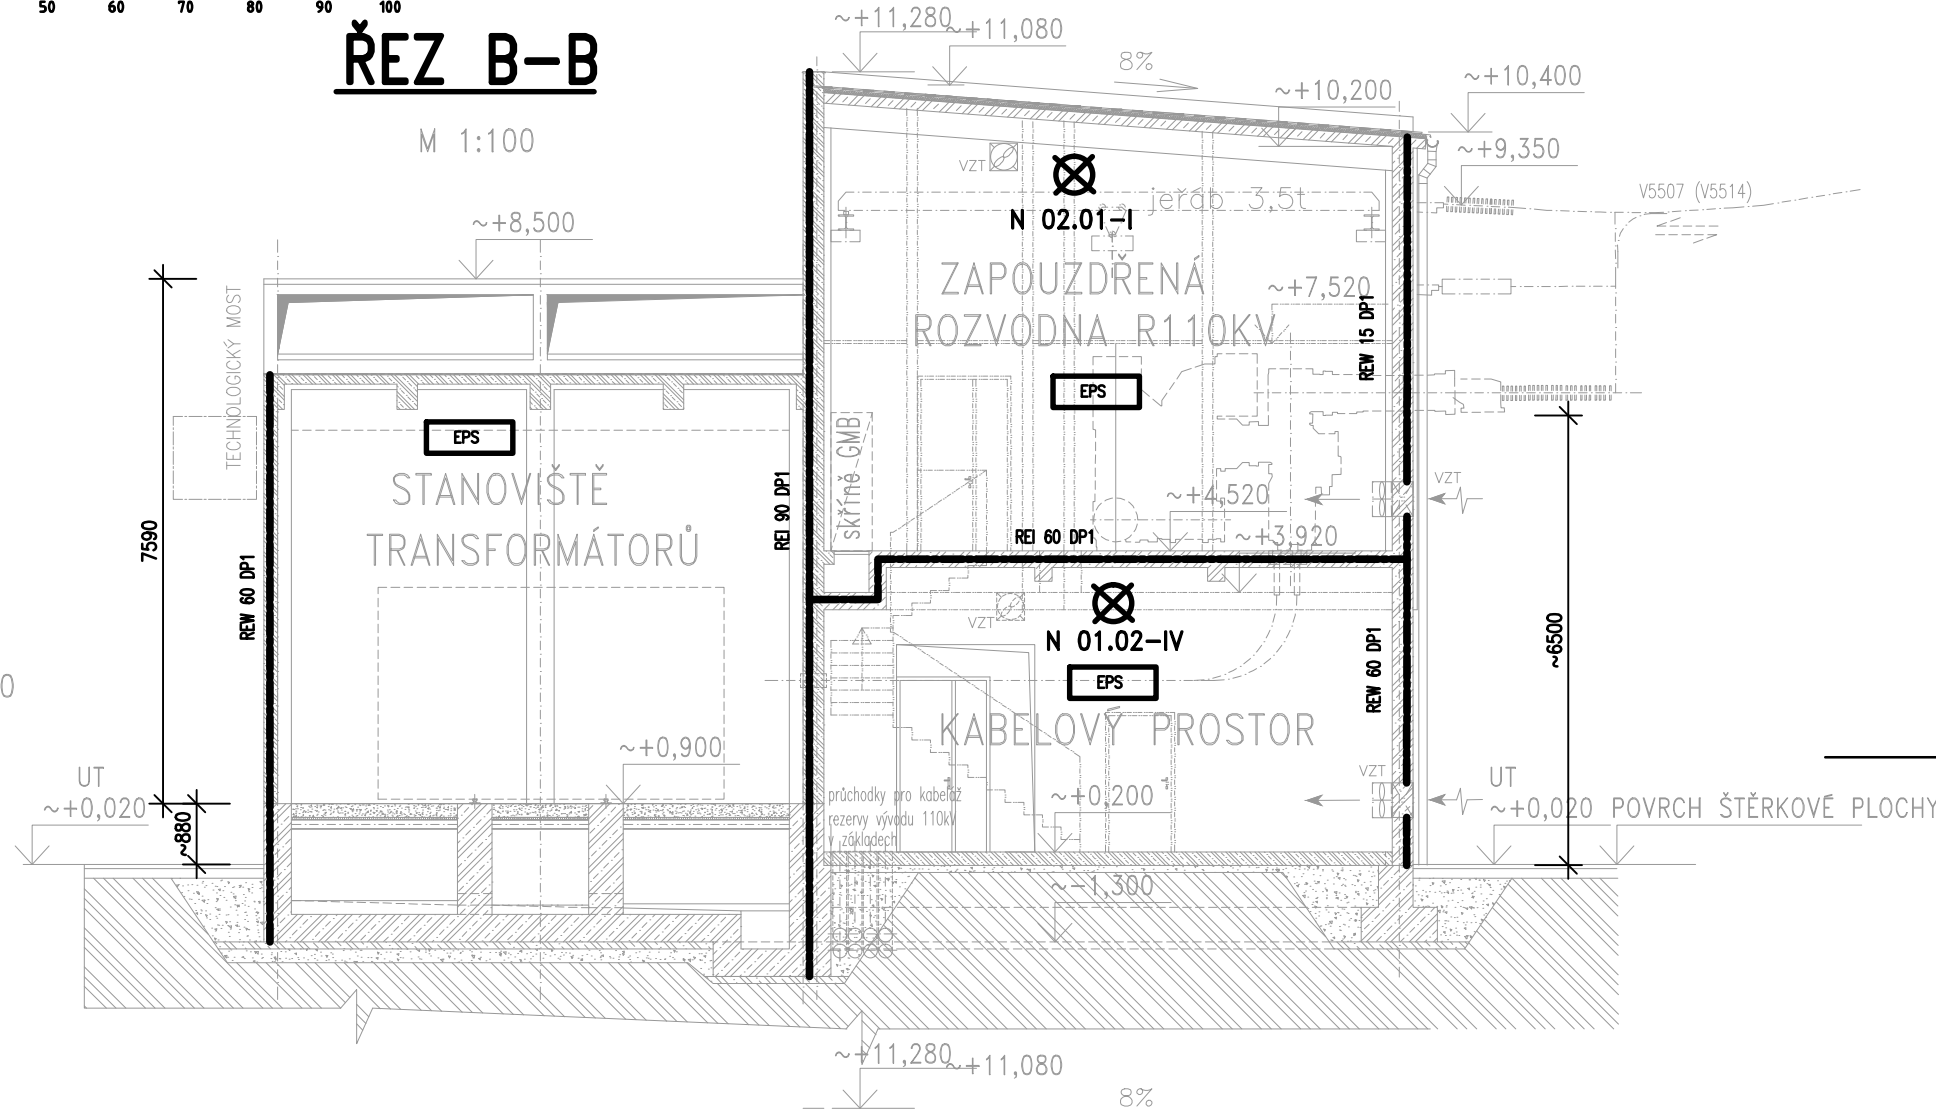

Značky

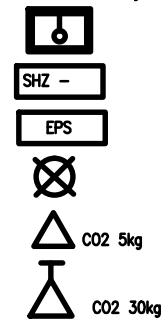

STROJOVNA SAMOČINNÉHO HASIČHO ZAŘÍZENÍ

PROSTOR CHRÁNĚNÝ SAMOČINNÝMI HASIČMI ZAŘÍZENÍ

PROSTOR STŘEŽENÝ SAMOČINNÝMI HLÁSIČI POŽÁRU

NOUZOVÉ OSVĚTLENÍ

PŘENOSNÝ HASIČÍ PŘÍSTROJ SNĚHOVÝ

POUŽITÝ HASIČÍ PŘÍSTROJ

TABULKA NEBEZPEČÍ VÝBUCHU PLYNU

TABULKA PODLE ČSN ISO3864-1

TLAČÍTKOVÝ HLÁSIČ POŽÁRU

VNITŘNÍ HYDRANTOVÝ SYSTÉM

POŽÁRNÍ ODOLNOST STROPU


POŽÁRNĚ DÉLICI KONSTRUKCE

SMĚR ONIKU

POŽÁRNĚ ODOLNÉ DVEŘE

PŮDORYS +0,200

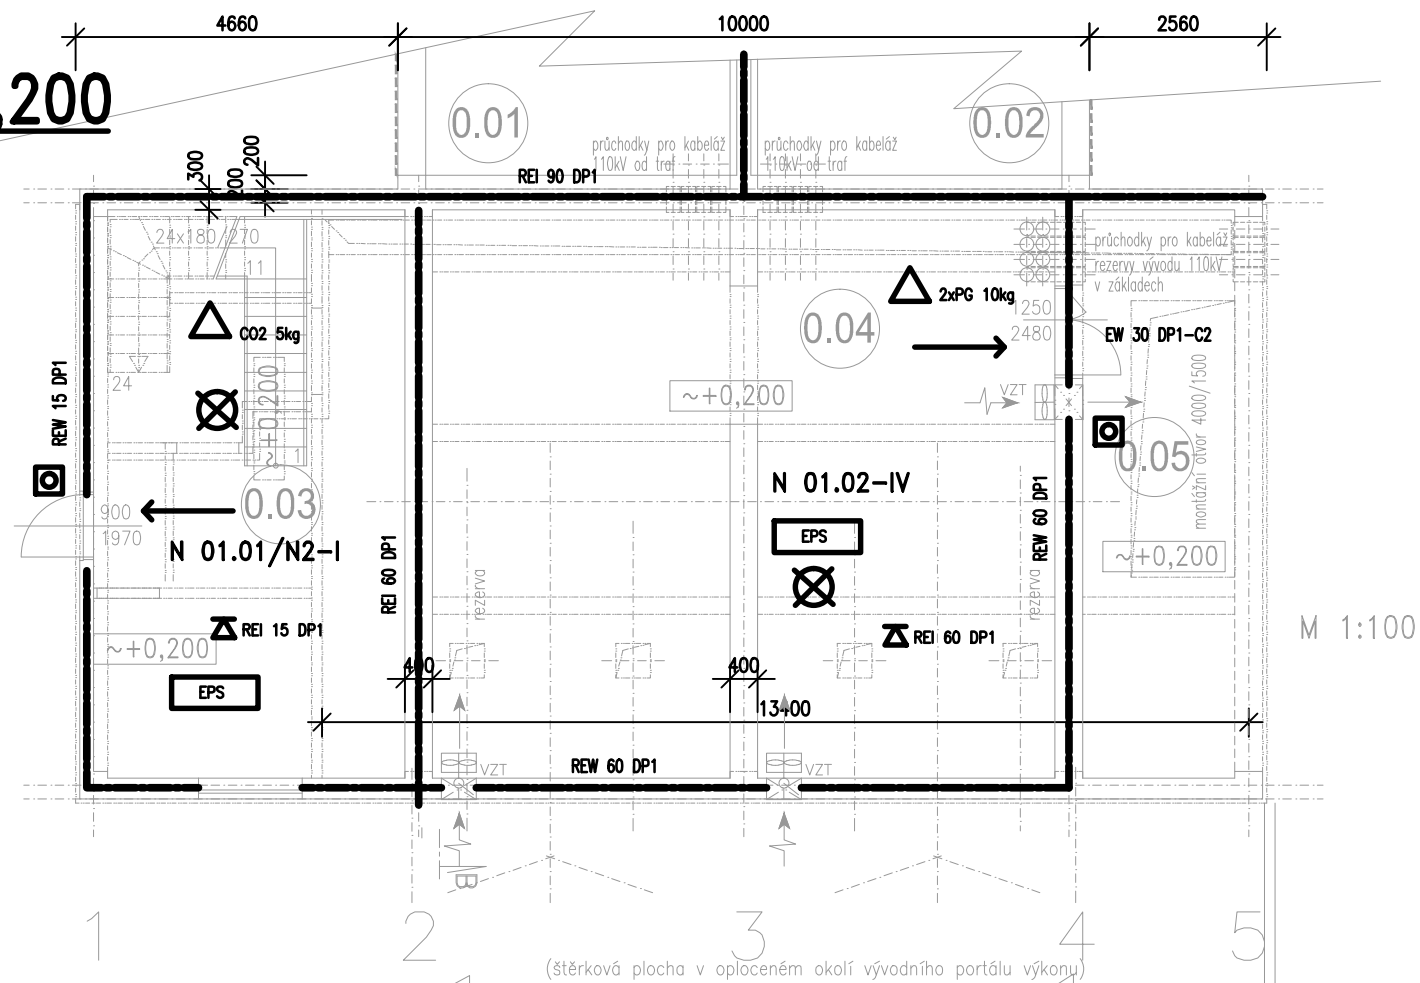

SO 01 OBJEKT PLYNOVÝCH MOTORŮ



SO 02 –TABULKA MÍSTNOSTÍ

Č.Č.	POPIS MÍSTNOSTI	PLOCHA m2	ÚPRAVY POVRCHU			POZN.
			PODLAHA	STĚNY	STŘEP	
0.01	STANOVISŤE TRANSFORMÁTORU i.	37,10	zhrubší rosti ocelový s kamením	bet. pohledový+transp. antikorozní nátěr	bet. pohledový+transp. antikorozní nátěr	
0.02	STANOVISŤE TRANSFORMÁTORU ii.	37,10	" "	" "	" "	
0.03	VSTUPNÍ PROSTOR SE SCHODIŠTĚM	36,95	beton+nátěr-bezpraš. a protiskluz. úpr.	" "	" "	
0.04	KABELOVÝ PROSTOR	71,50	" "	" "	" "	
0.05	MONTÁŽNÍ PROSTOR	21,28	" "	" "	" "	
1.01	MÍSTNOST PŘENOSŮ A PZS	4,21	zdivoené podlahy s úpr. antistat. a protiskluz.	" "	akustický podhled zděné konstr. opatř. z min. desek omítkou+ malbou	
1.02	MÍSTNOST ŘS	8,17	" "	" "	" "	
1.03	MÍSTNOST R110KV	110,00	" "	" "	" "	
1.04	CHODBA SE SCHODIŠTĚM	6,98+6,25	beton+nátěr-bezpraš. a protiskluz. úpr.	" "	" "	

±0,000=185,10 Bpv (podlaha strojovny PM)

-			-			-			-			-											
REVIZE			DATUM			POPIS			VYPRACOVAL			KONTROLOVAL			SCHVÁLIL								
MĚŘITKO 1:100			VYPRACOVAL			Ing.Červený			<div>Ověřeno:  TO Servisní s.r.o. Objezdná 1777 765 02 Otrokovice</div> <div>Seznamý s projektem:  MICHAELA TROJÍČ 1401 00 PRAHA 4 CZECH REPUBLIC info@hd.cz</div>			ZAK. Č. Y21/2016			STUPEŇ DOKUMENTACE pro vydání stavebního povolání (DSP)			POČET A4 4(A2)			POŘ. Č. D1.2.3 .b.1		
			KONTROLOVAL			Ing.Šácha																	
			SCHVÁLIL			Ing.Hauba																	
			DATUM			05/2018																	
AKCE			Záložní zdroj s plynovými motory k podpůrné službě MZ5 v areálu Teplárny Otrokovice a.s.																				
NÁZEV			SO 02 – Stanoviště transformátorů a zapouzdrěná rozvodna Požárně bezpečnostní řešení Půdorysy, Řez B-B																				
0			20			40			60			80			100 mm			Y21UBC30Z101			REVIZE 0		