

EDWIN BOHEMIA, s.r.o.  
Okružní 876/19b  
63800 Brno

naše značka  
5001540392

vyřizuje  
Martina Pýchová

datum  
21.07.2017

Věc:

**V520 - výměna vedení**

K.ú. - p.č.: Čížov u Jihlavy, Sasov, Prostředkovice, Rančířov, Mysliboř, Urbanov, Beranovec, Telč, Sedlejev, Nevcehle, Stonařov, Otín u Stonařova, Suchá u Jihlavy, Pavlov u Stonařova, Cerekvička, Pa

Stavebník: EDWIN BOHEMIA, s.r.o., Okružní 876/19b, 63800 Brno

Účel stanoviště: Předprojektová příprava

GasNet, s.r.o., jako provozovatel distribuční soustavy (PDS) a technické infrastruktury, zastoupený GridServices, s.r.o., vydává toto stanovisko:

Stanoviště odboru EPZ - VTL (Ing. Martin Majkut, tel: 532 227 582):

K Vašemu požadavku sdělujeme, že v oblasti stavby (dle předložené situace EMP) prochází vysokotlaký (dále jen VTL) plynovod DN 300, PN 40, DN 200, PN 40 a DN 100, PN 40.

Je proto nutné činnost v této lokalitě řešit dle zákona 458/2000 Sb., TPG 702 04 a ČSN EN 1594.

Bezpečnostní pásmo VTL plynovodu DN 300 je 40 m na obě strany plynovodu.  
Bezpečnostní pásmo VTL plynovodu DN 200 je 20 m na obě strany plynovodu.  
Bezpečnostní pásmo VTL plynovodu DN 100 je 15 m na obě strany plynovodu.  
Ochranné pásmo VTL plynovodů je 4 m na obě strany od plynovodu.

Toto stanovisko je pouze informativní a nelze ho použít pro jednání s orgány státní správy, ani pro realizaci stavby.

Při plánování stavby požadujeme dodržet následující podmínky:

- VTL plynovody požadujeme prokazatelně zakreslit do PD.

**VRCHNÍ VEDENÍ VN:**

- při výměně podpěrných bodů kus za kus na stejném místě – zachovat stávající vzdálenost od VTL plynovodu;
- nové podpěrné body na nových místech situovat mimo bezpečnostní pásmo VTL plynovodu;
- souběh a křížení plynovodu s venkovním elektrickým vedením bude v souladu s TPG 702 04, zejména v dobech 20.4.2. a 20.4.3.;
- uzemnění podpěrných bodů vést směrem od VTL plynovodu min. 10 m;
- v případě navýšení přenosové kapacity - budou doloženy výpočty nebezpečných vlivů vedení dle ČSN 33 2165;

**DALŠÍ PODMÍNKY:**

- před zahájením prací Vám naše zařízení vytyčíme – žádost o vytyčení se nachází na internetových stránkách [www.gridservices.cz/ds-online-vytyceni-pz/](http://www.gridservices.cz/ds-online-vytyceni-pz/);

- výkopové a zemní práce v ochranném pásmu VTL plynovodu (4 m na obě strany od plynovodu) provádět pokud možno ručně s ohledem na existenci našeho zařízení;
- nepoškodit nadzemní části VTL plynovodu (orientační sloupky, uzávěry atd.);
- nesnižovat ani nezvyšovat stávající krytí VTL plynovodu;
- v ochranném pásmu VTL plynovodu neskladovat žádný stavební ani jiný materiál;
- případné dočasné zařízení staveniště (maringotky, mobilní buňky atd.) umístit mimo bezpečnostní pásmo VTL plynovodu;
- odstavování vozidel a techniky provádět min. 10 m od VTL plynovodu;

GridServices, s.r.o.

Plynářská 499/1

Zábřovice

602 00 Brno

T +420532221111

F +420545578571

E [info@gridservices.cz](mailto:info@gridservices.cz)

I [www.gridservices.cz](http://www.gridservices.cz)

IČ: 27935311

DIČ: CZ27935311

Zapsán do obchodního rejstříku:

Krajší soud v Brně

oddíl C, vložka 57165

26.07.2007

Bankovní spojení:  
Československá obchodní banka,  
a.s.

Číslo účtu: 17837923

Kód banky: 0300

- po dobu výstavby požadujeme zabezpečit VTL plynovod proti mechanickému poškození vhodným způsobem (přejezdy zabezpečit silničními panely, ochranné pásmo VTL plynovodu ohraničit výstražnou páskou);

---

Projektovou dokumentaci pro další stupeň řízení i se zakresleným naším zařízením a okótovanou vzdáleností objektů od našeho zařízení (vč. respektování výše uvedených podmínek) je nutné předložit k odsouhlasení.

Informace o možnosti poskytnutí polohy stávajících plynárenských zařízení ve správě GasNet, s.r.o. v digitální podobě získáte na adrese: <https://dpo.gasnet.cz/zadost-o-vektorova-data>

---

Stanovisko GridServices s.r.o., EPZ (Martina Pýchová, tel. 532228294):

Projektová dokumentace výše uvedené stavby bude kompletně odsouhlasena až po kladném vyjádření oddělení EPZ - VTL.

Doplněnou projektovou dokumentaci požadujeme předložit k opětovnému odsouhlasení.

Za správnost a úplnost dokumentace předložené s žádostí včetně jejího souladu s platnými předpisy plně zodpovídá její zpracovatel. Stanovisko nenahrazuje případná další stanoviska k jiným částem stavby.

V případě další korespondence nebo jednání (např. změna stavby) uvádějte naši značku - 5001540392 a datum tohoto stanoviska. Kontakty jsou k dispozici na [www.gridservices.cz](http://www.gridservices.cz) nebo NONSTOP zákaznická linka 800 11 33 55.


GasNet, s.r.o.  
zastoupená společností GridServices, s.r.o., IČ 279 35 311  
Martina Pýchová  
Technik externích požadavků  
Odbor zpracování externích požadavků  
+420532228294  
[martina.pychova@innogy.com](mailto:martina.pychova@innogy.com)

Přílohy: Orientační zakres plynárenského zařízení, Detailní zakres plynárenského zařízení, Ověřená příloha žadatele



Příloha: Orientační zakres plynárenského zařízení. Tato příloha je nedílnou součástí stanoviska č. 5001540392 ze dne 21.07.2017.


Provozovatel DS: GasNet, s.r.o.; Stavebník: EDWIN BOHEMIA, s.r.o., Okružní 876/19b, 63800 Brno. Kú.: Čížov u Jihlavy, Sasov, Prostředkovice, Rančřov, Mysliboř, Urbanov, Beranovec, Telč, Sedlejev, Nevcehle, Stonařov, Otín u Stonařova, Suchá u Jihlavy, Pavlov u Stonařova, Cerekvička, Pa.

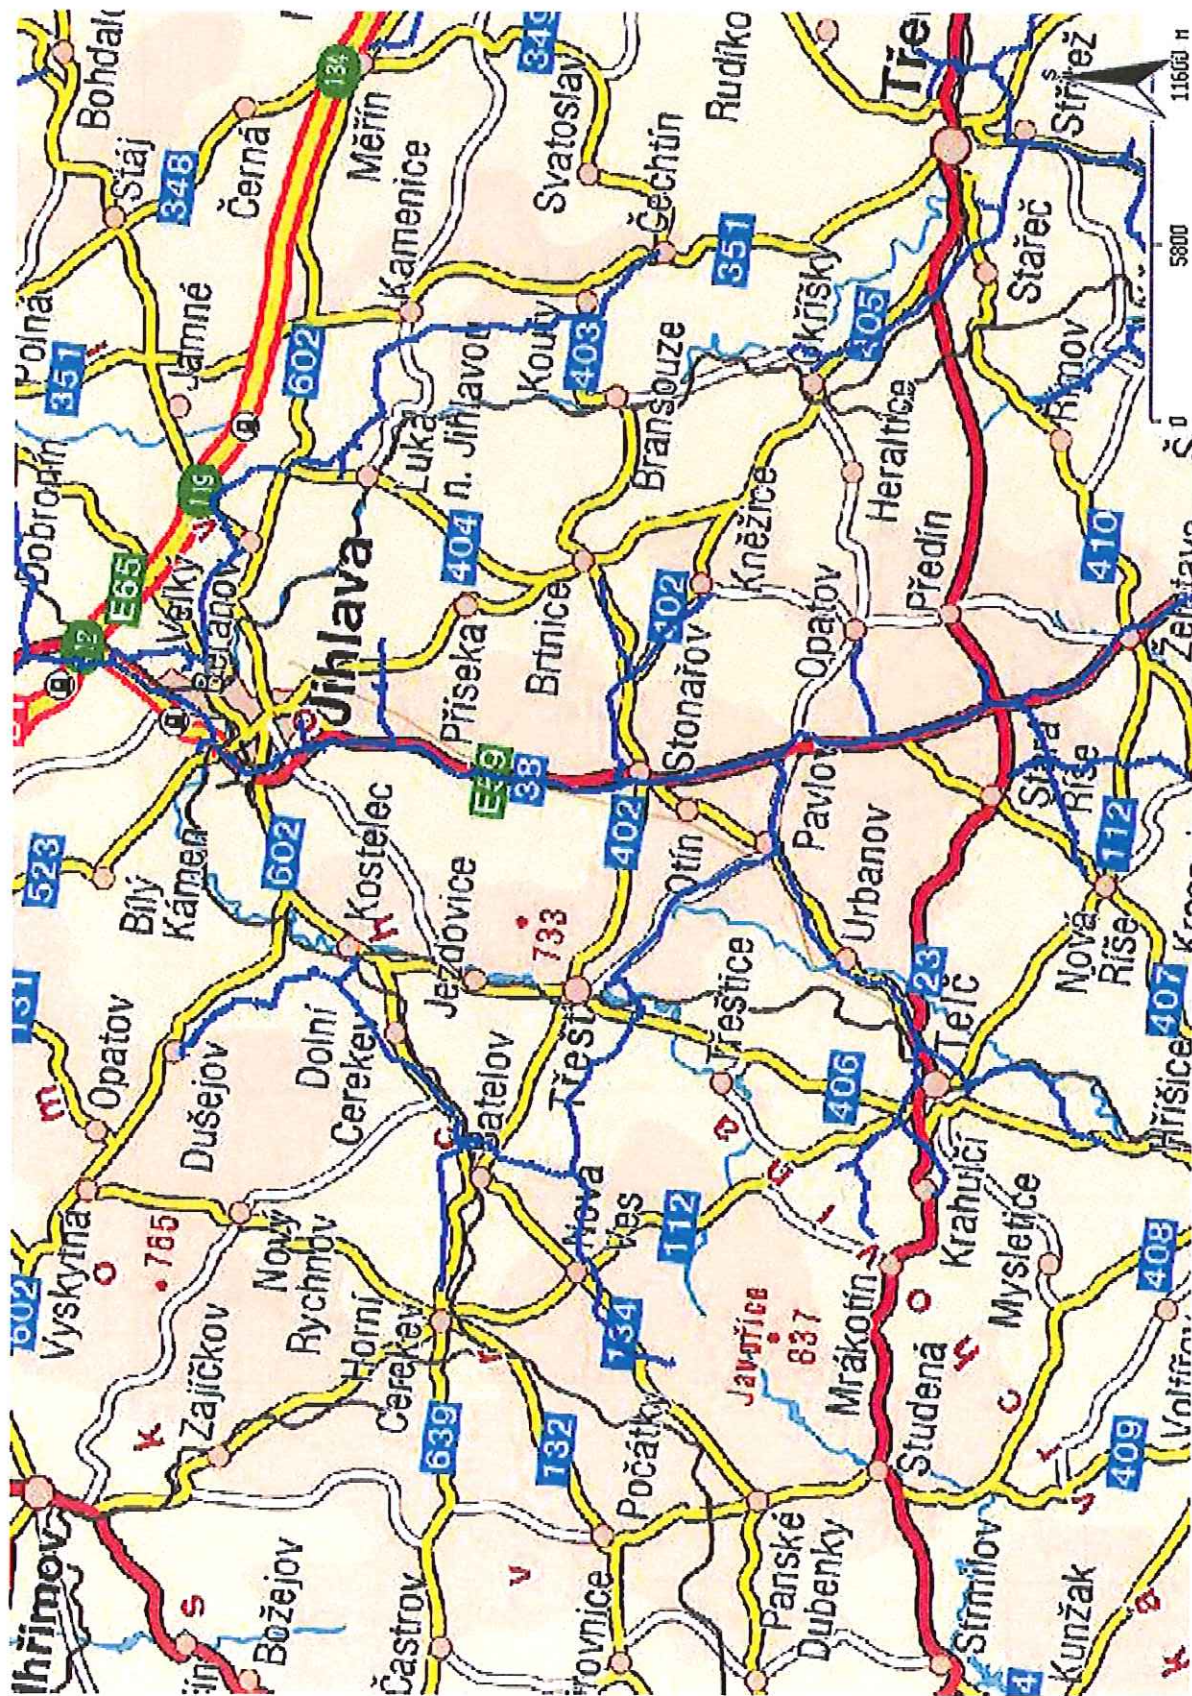







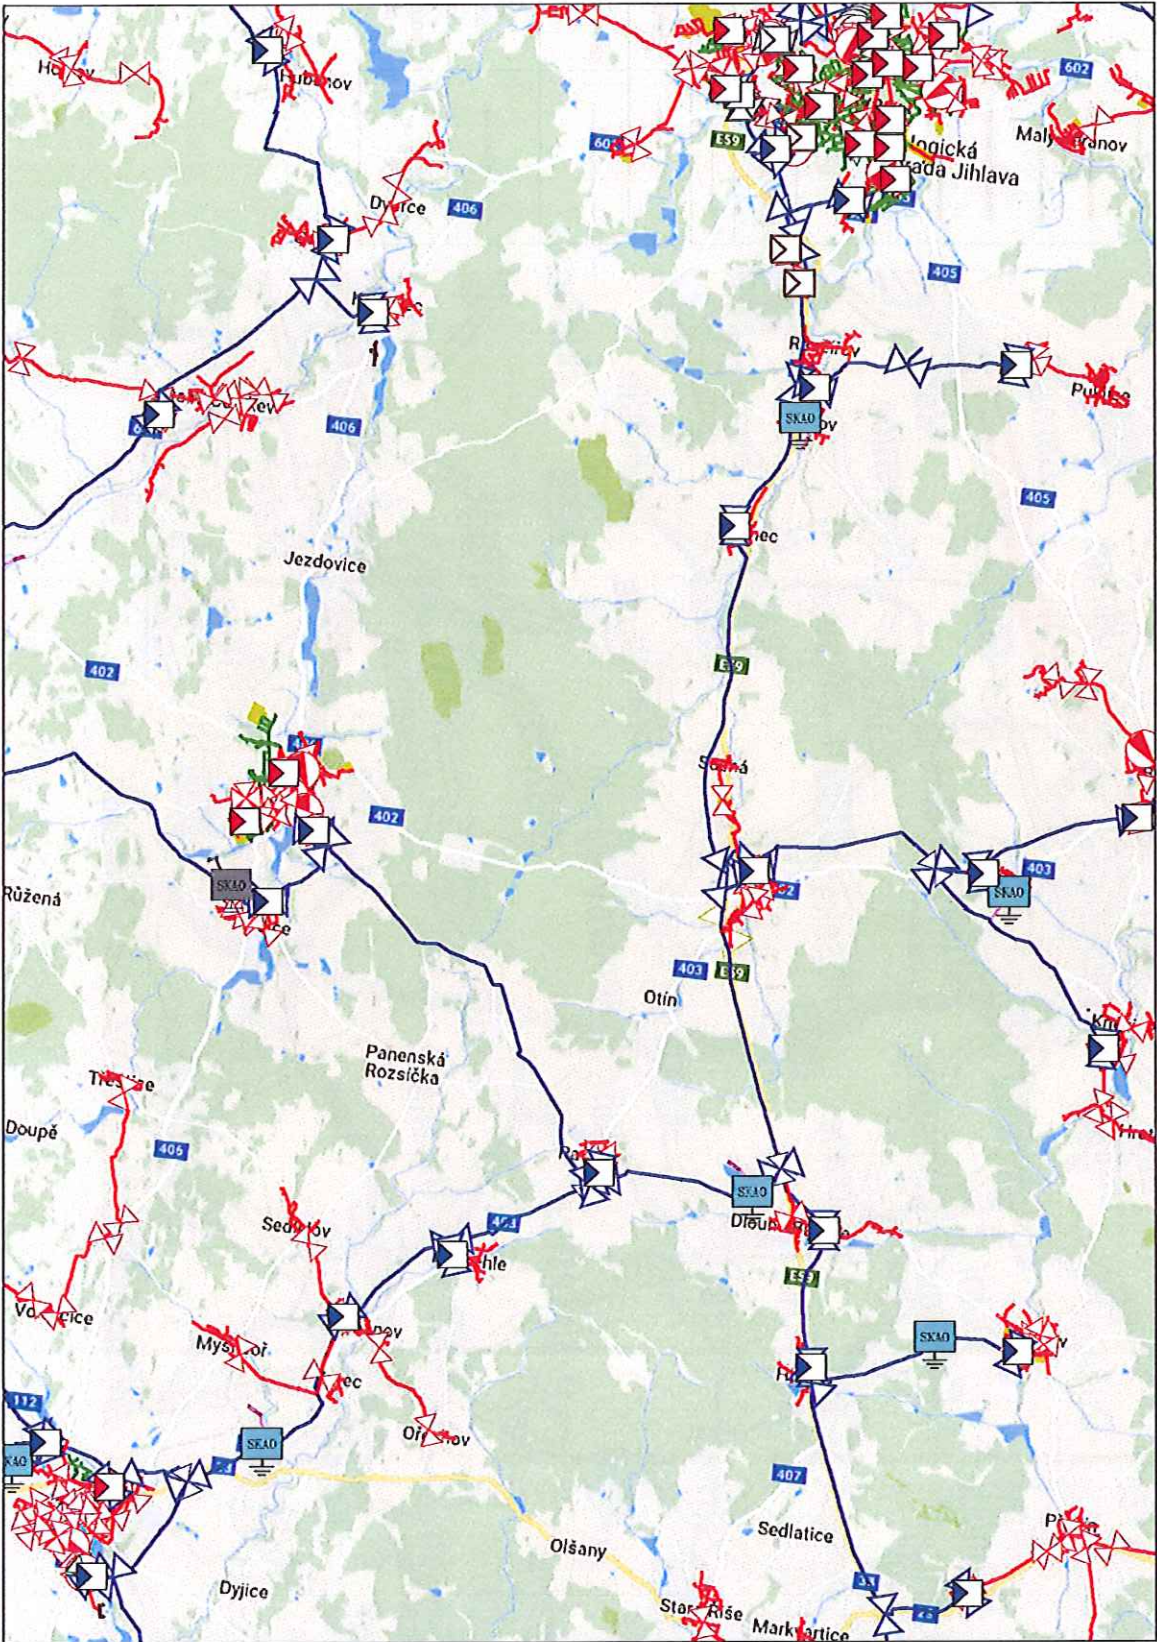








Příloha: Detailní zakres plynárenského zařízení. Tato příloha je nedílnou součástí stanoviska č. 5001540392 ze dne 21.07.2017.


Provozovatel DS: GasNet, s.r.o.; Stavebník: EDWIN BOHEMIA, s.r.o., Okružní 876/19b, 63800 Brno. K.ú.: Čížov u Jihlavy, Sasov, Prostředkovice, Ranžňov, Myslibof, Urbanov, Beranovec, Telč, Sedlešov, Nevcehle, Stonařov, Otín u Stonařova, Suchá u Jihlavy, Pavlov u Stonařova, Cerekvička, Pa.



Legenda:

   	linie NTU/STU/VTL VVTL plynovodu		ochranné zařízení		kabel protikoroziční ochrany
	nefunkční		kabel		anodové uzemnění
	výstavba		elektropřijodka		stanice katodové ochrany
	regulační stanice				



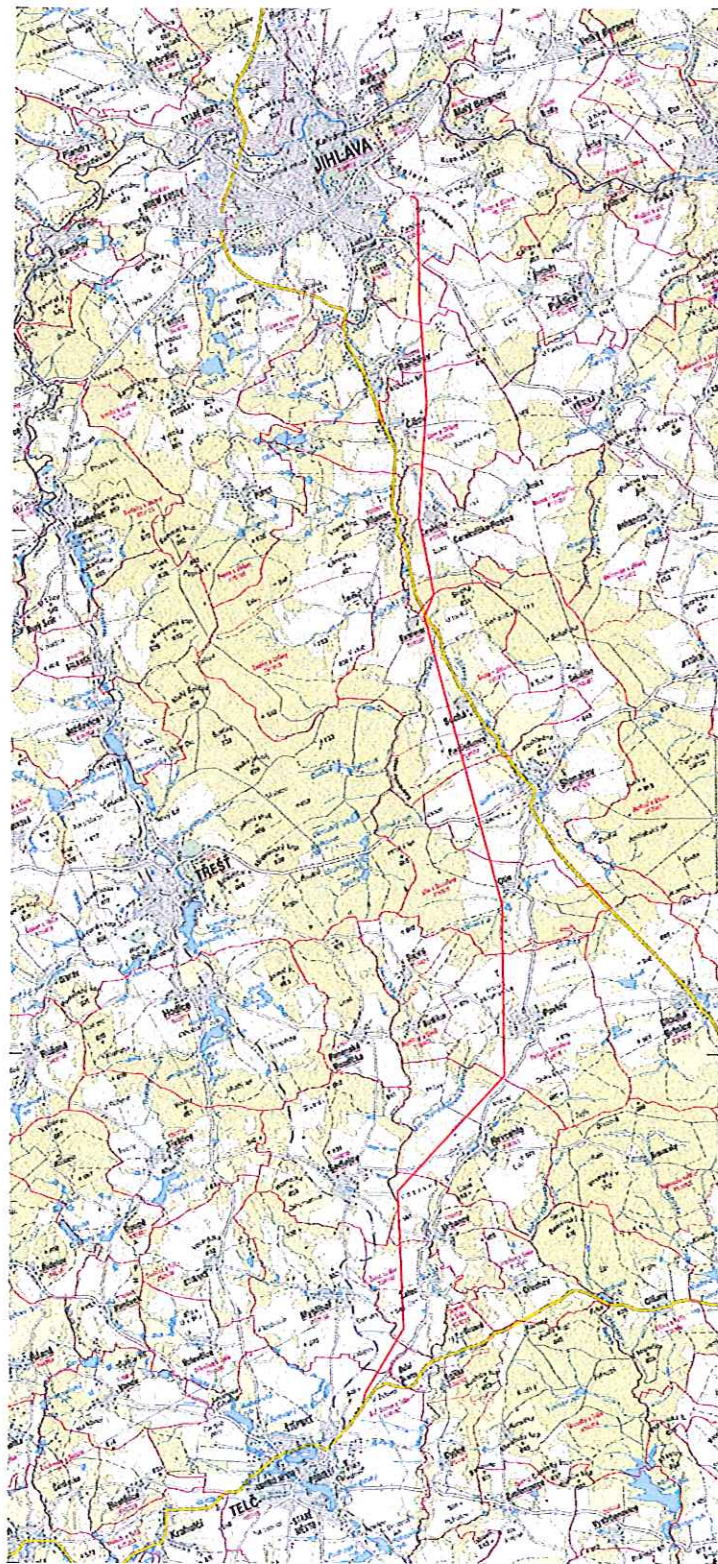

EDWIN BOHEMIA	
Stavební firma, s.r.o.	
IČO: 253 680 000	
Sídlo: Okružní 1876/19b, 63800 Brno	
Telefon: 572 222 222	
Fax: 572 222 222	
E-mail: edwin@edwin-bohemia.cz	
V 620 - Výměra vedení	
Celková situace	
ED 17-S-1103	

