



EDWIN
PROJEKTY ELEKTRICKÝCH VEDENÍ
BOHEMIA

Okružní 876/19b
638 00 Brno
tel. 00420 – 548523819
edwin@edwin.sk

V 5522 – Výměna vedení

SO 01: Vedení 110 kV venkovní


Projekt pro provádění stavby

**LETECKÉ PŘEKÁŽKOVÉ ZNAČENÍ
STOŽÁRŮ, KULOVÉ ZNAČKY**

05.2018

ED 17-9-5224



STAVBA		V 5522 – Výměna vedení; SO 01	DOKUMENTACE:
SO		Letecké překážkové značení stožárů, kulové značky	ED 17-9-5224
P. Č.	ČÍSLO DOKUMENTU	NÁZEV	POZNÁMKA
1	ED 17-9-5225	Kulové značky	
2	ED 17-3-2145	Denní překážkové značení stožárů	




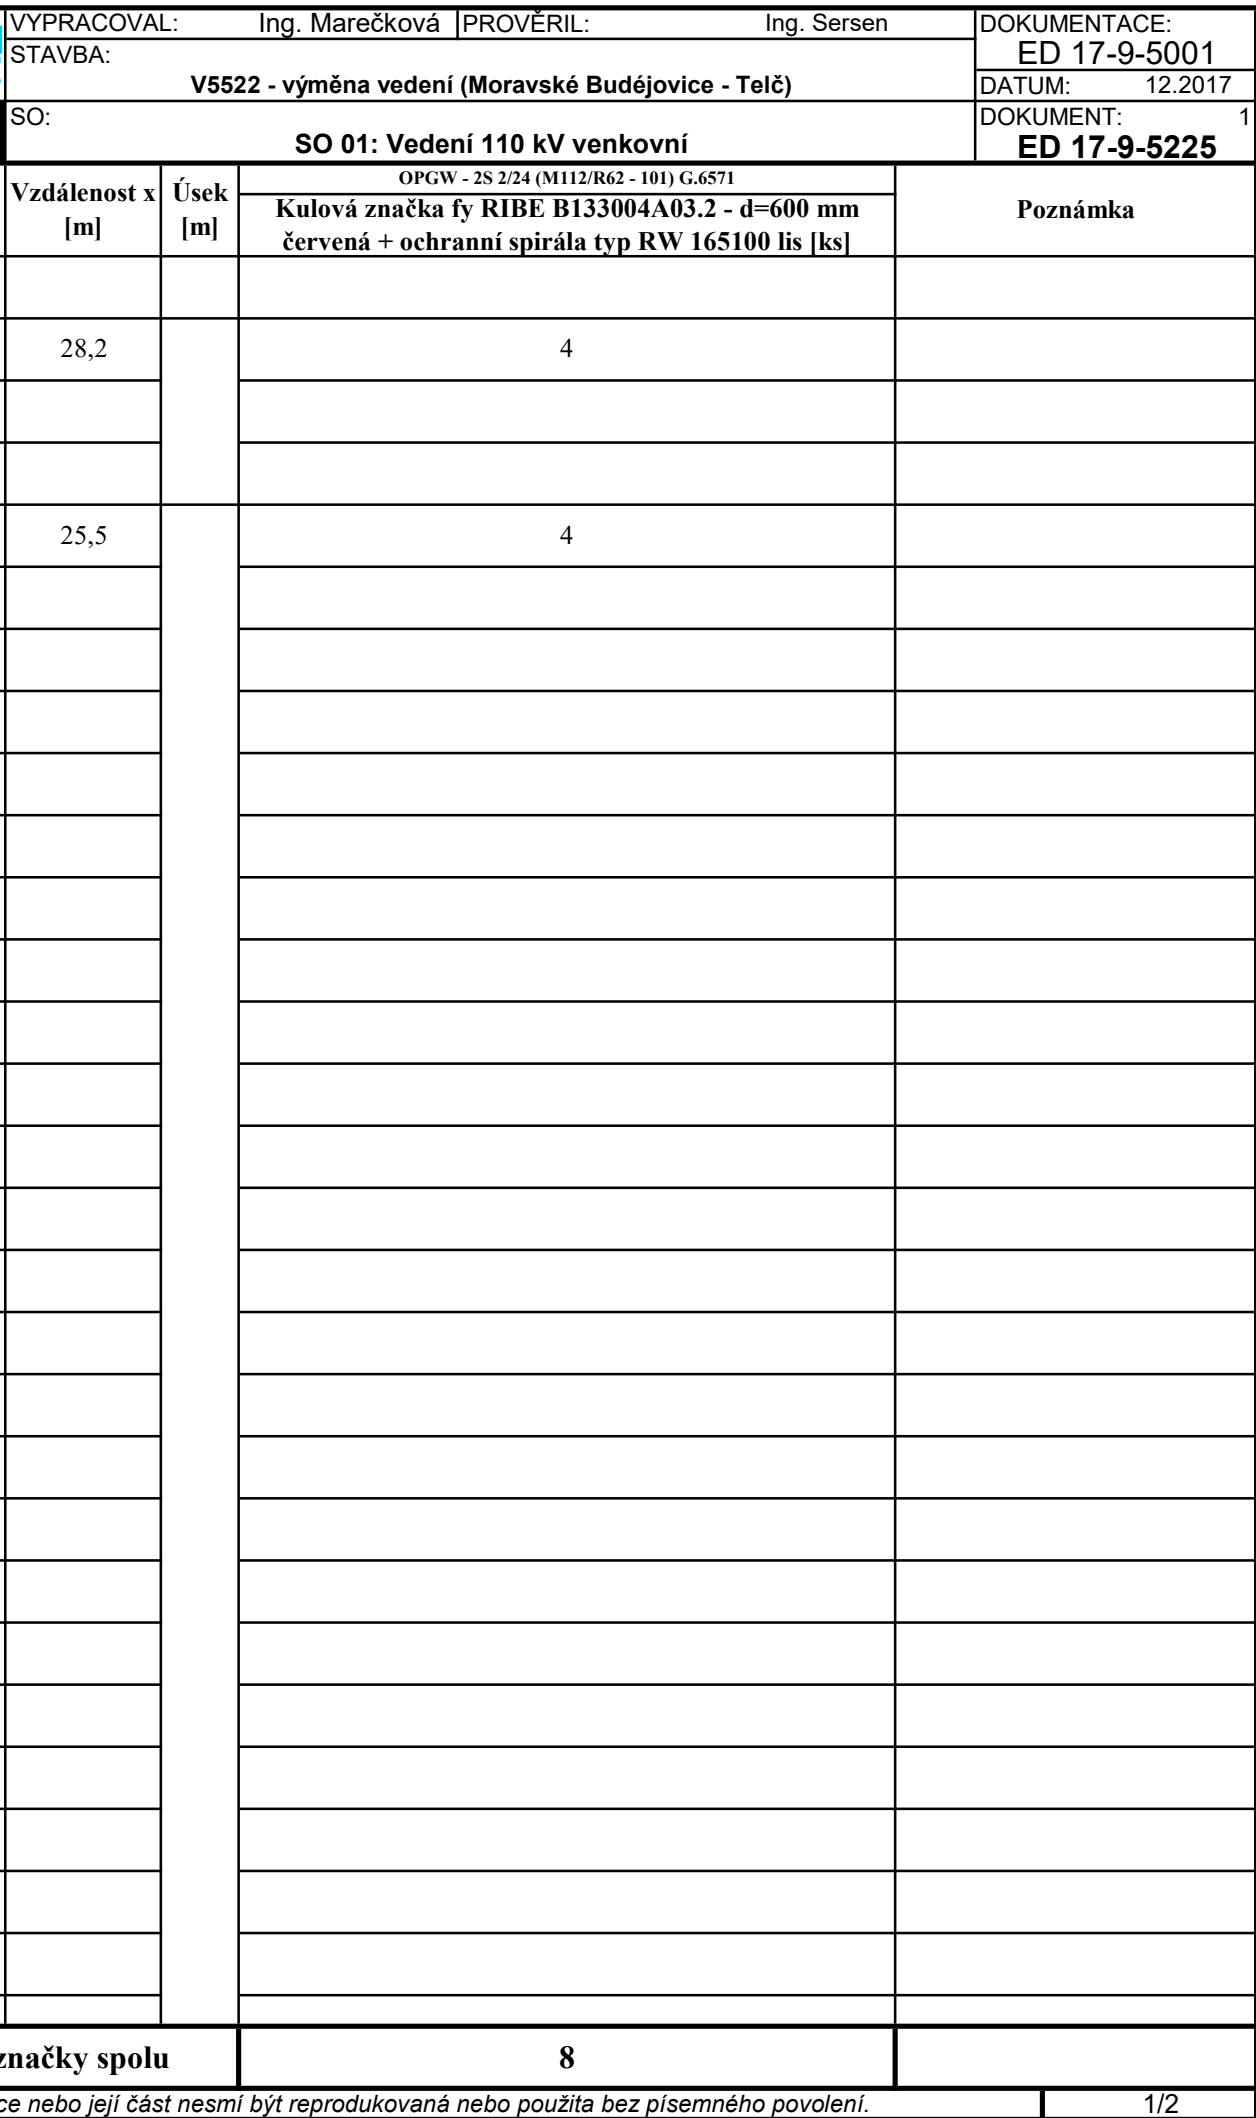


Rozmístění kulových značek

Stožár č. n+1

Stožár č. n

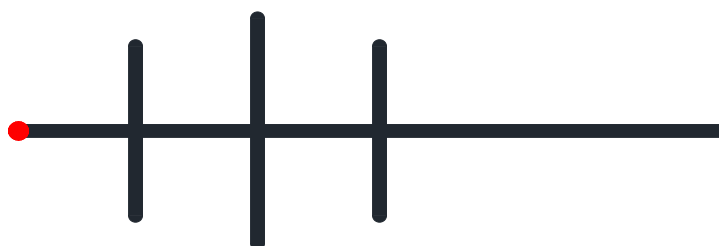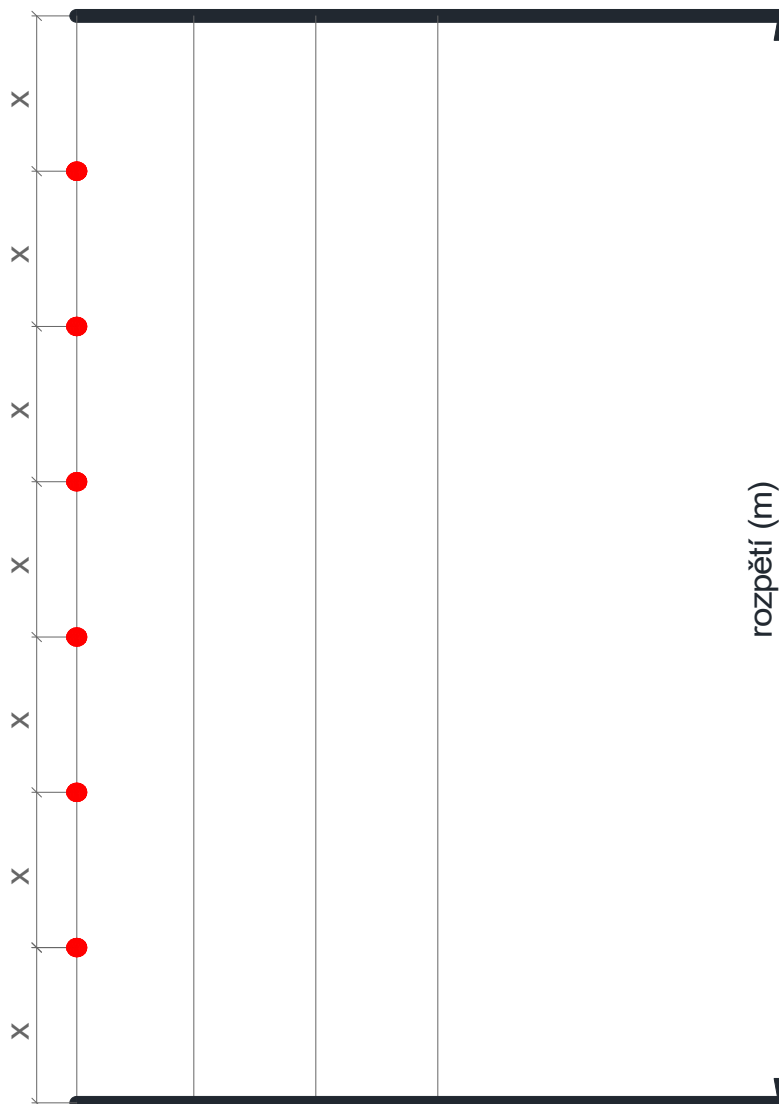

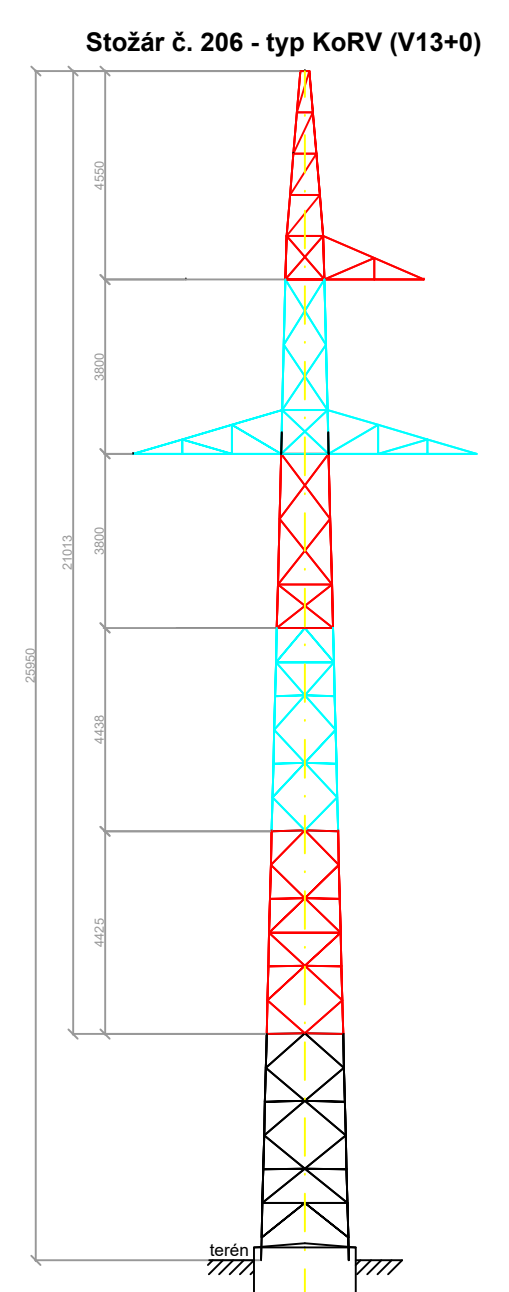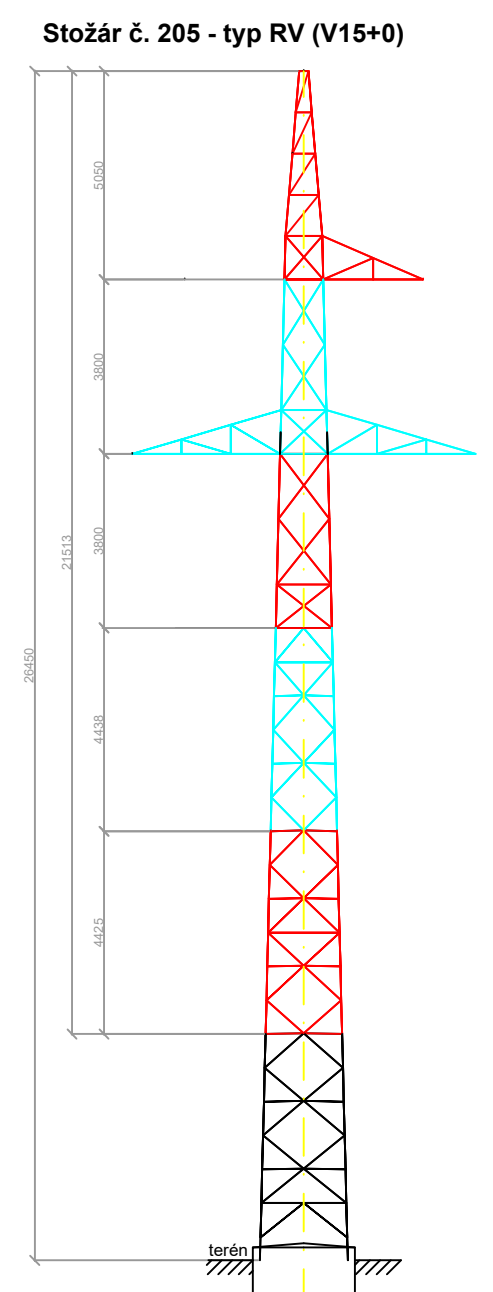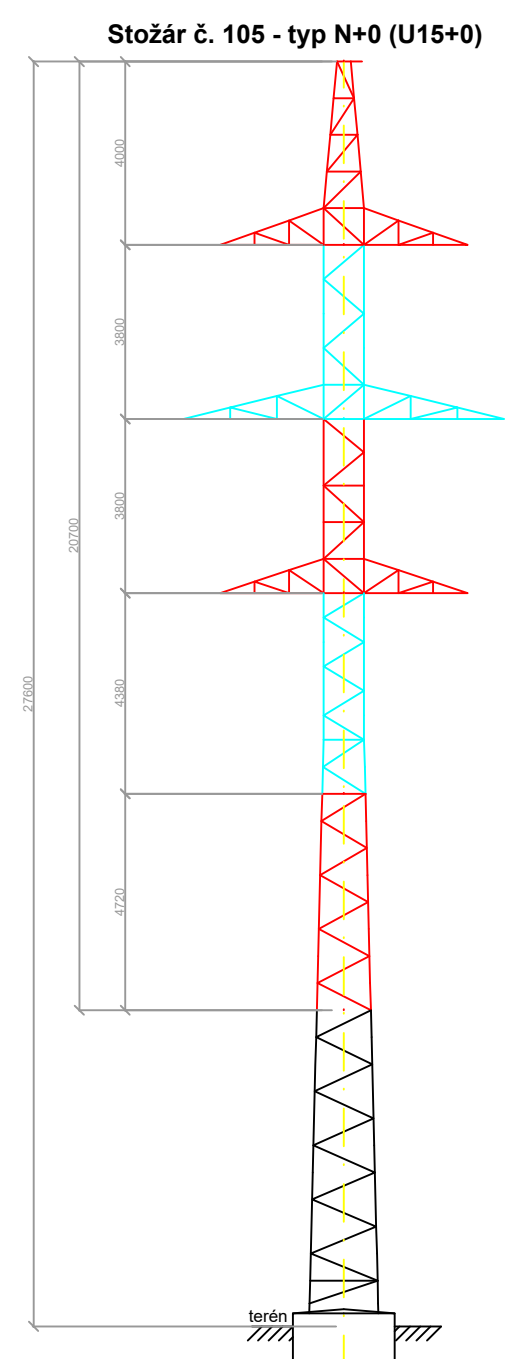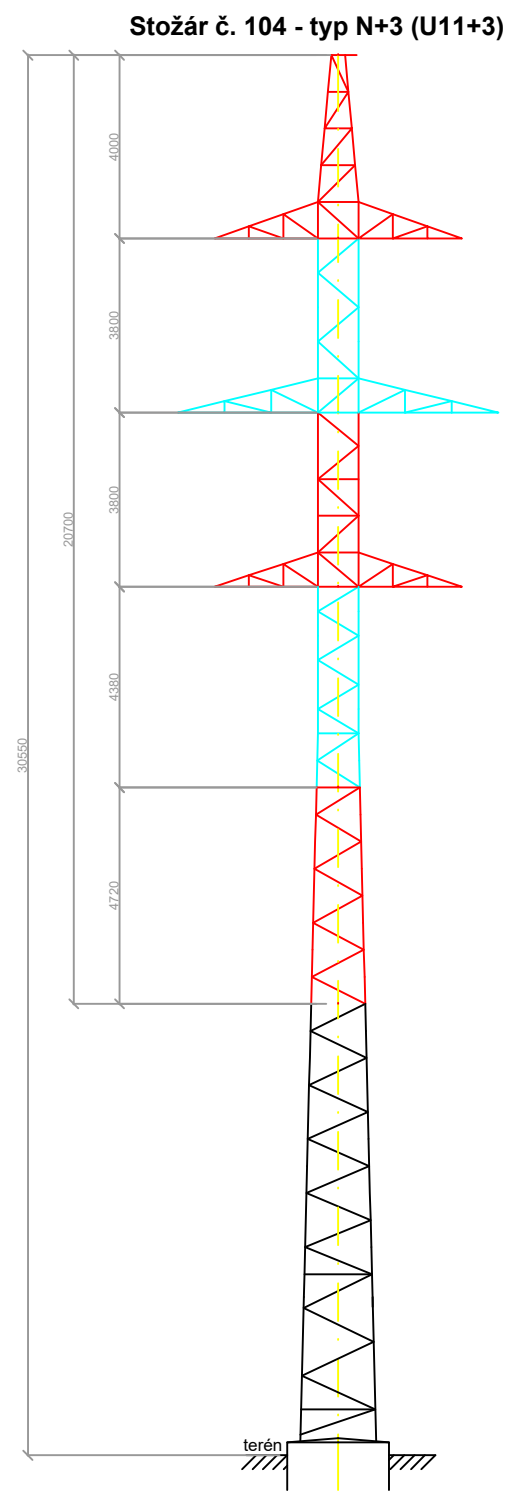

červený nátěr - barva Trafic red 3020
bílý nátěr - barva Trafic white 9016

Změna	c		Datum		Vykonal		 EDWIN PROJEKTY ELEKTRICKÝCH VEDENÍ BOHEMIA		
	b								
	a								
Zodpovědný projektant:			Vypracoval:			Schválil:			
Ing. Kubinec			Ing. Marečková			Ing. Sersen			
V5522 - výměna vedení								Měřítko	1:150
SO 01: Vedení 110 kV venkovní								Formát	A3
								Datum	06.2018
								Účel	
Denní překážkové značení stožárů								Archivní číslo	
								ED 17-3-2145	
Tato dokumentace nebo její část nesmí být reprodukována nebo použita bez písemného povolení.								13.6.2018	

Denní překážkové značení stožárů						
Typ	Číslo stožárů	Počet stožárů	Nátěrová plocha [m ²]			
			Červená		Bílá	
			Stožár	Stožáry	Stožár	Stožáry
N+3 (U15+3)	104	1	60	60	40	40
N+0 (U15+0)	105	1	55	55	37	37
RV (V15+0)	205	1	87	87	58	58
KoRV (V13+0)	206	1	79	79	53	53
Celkem		4		281		188