


R 22 kV ČESKÉ BUDĚJOVICE STŘED – STÁVAJÍCÍ STAV


3 ~50Hz, 25kV / IT 1250A, 25/63kA

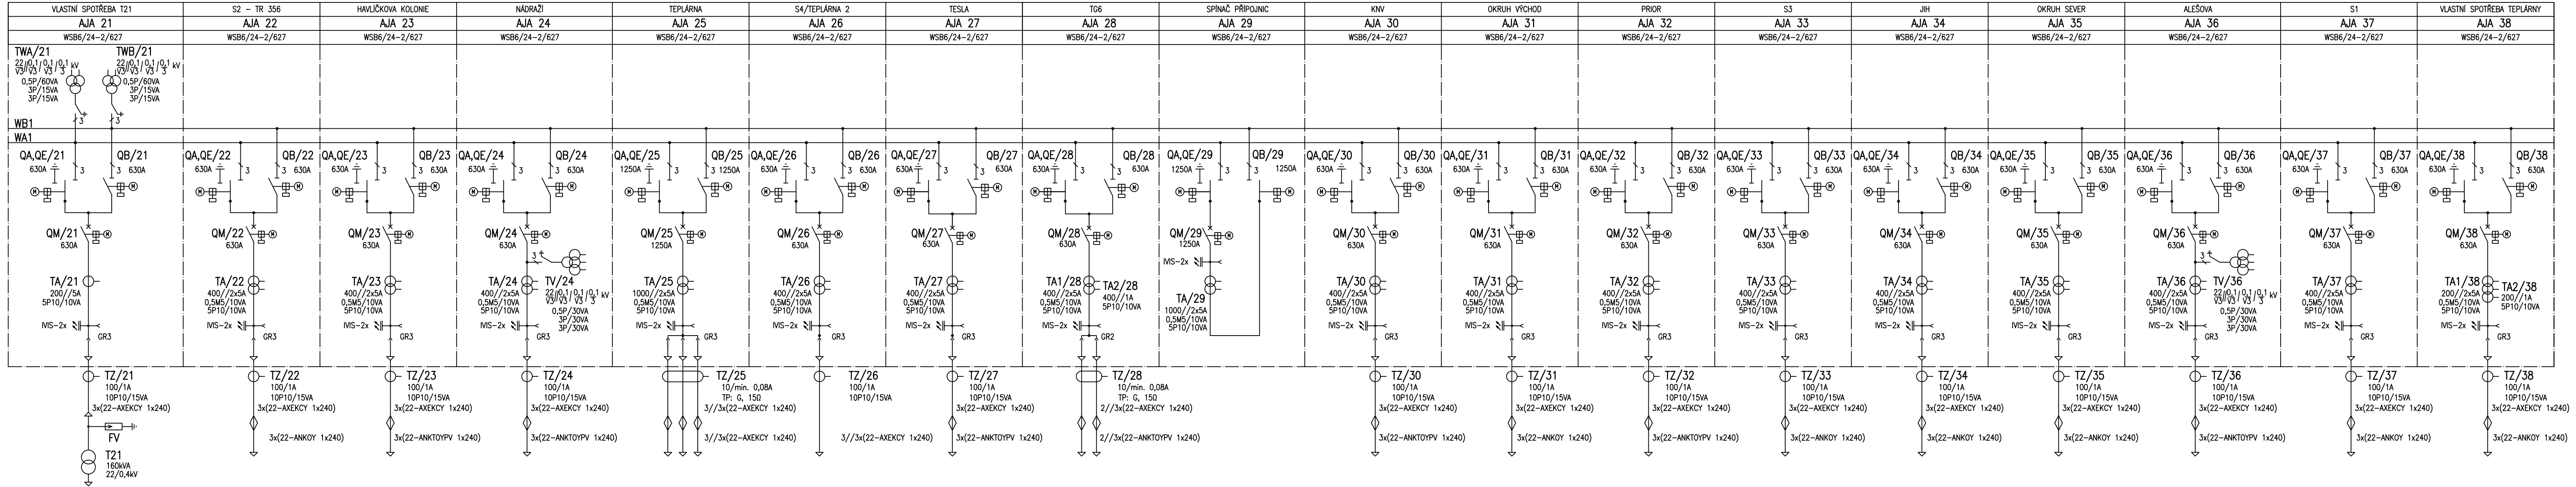

| | | | |
|--|--|----------------------------------|------------|
| Vypracoval: Ing. Jiřína Pavel | Akce: TR ČB Střed - výstavba R 110 kV + TR | Číslo výkresu: 4/1 | |
| Přezkoumal: Ing. Jiřína Pavel | | | |
| Schválil: Ing. Matuška Marcel | Objekt: H - ZOV | Číslo zakázky: 504015201501 | |
|  OMEXOM GA Energo s.r.o. Na Střílně 1929/8 323 00 Plzeň - Bolevec tel. +420 377 303 111 | Objednatel: E.ON Česká republika, s.r.o. F.A. Gerstnera 2151/6 370 01 České Budějovice | Stupeň PD: TD | |
| | | Datum: 06 / 2020 | |
| | Název dokumentu: POSTUP VÝSTAVBY JEDNOPÓLOVÉ SCHÉMA R22 kV STÁVAJÍCÍ STAV | Formát: 5 x A4 | Měřítko: - |
| | | Archivní číslo: 504015201501-904 | |

R 22 kV ČESKÉ BUDĚJOVICE STŘED – FÁZE 1–3

3 ~50Hz, 25kV / IT 1250A, 25/63kA

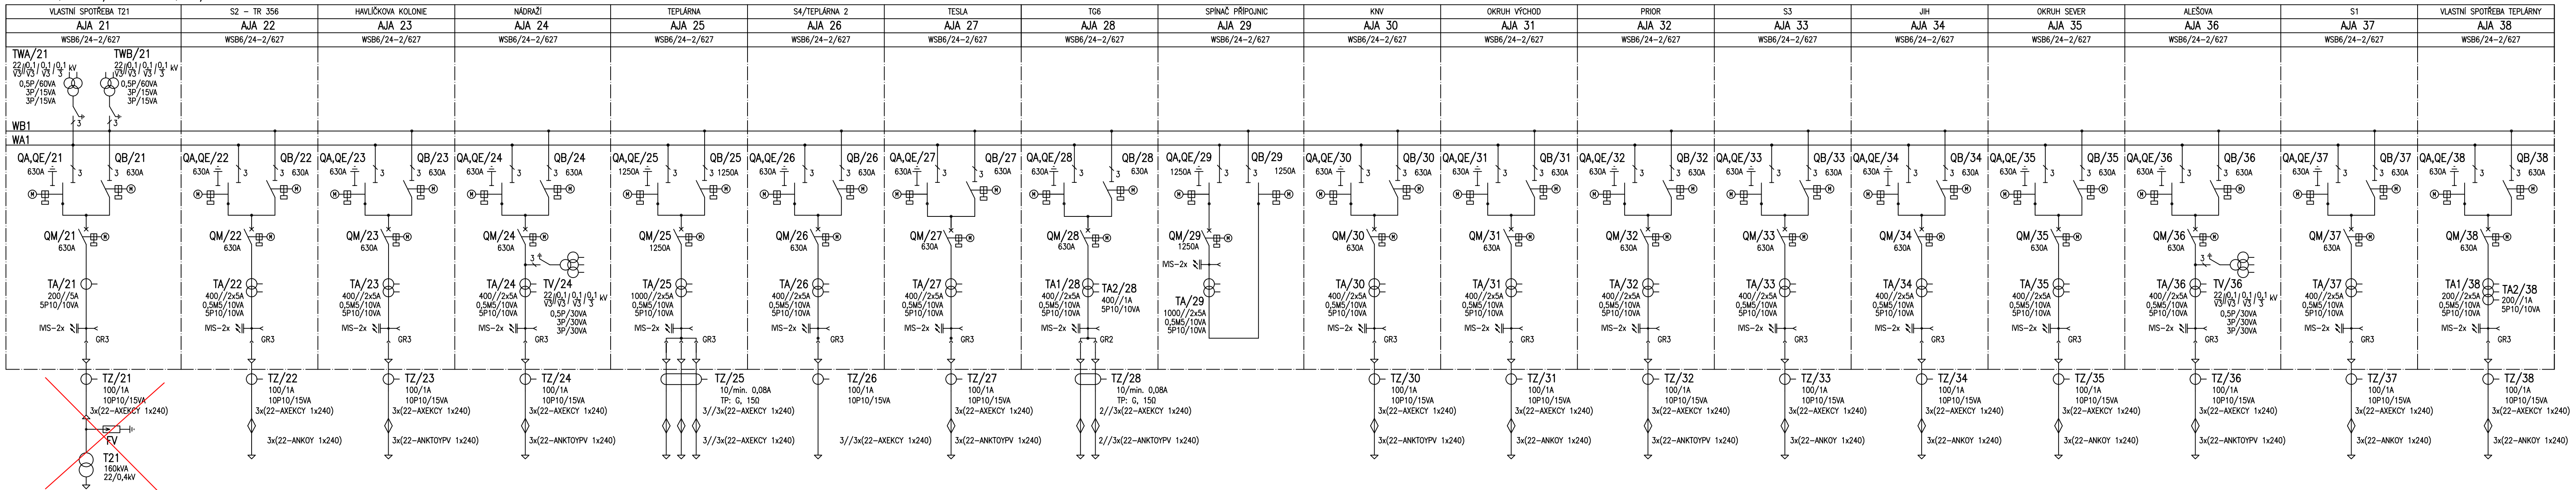


LEGENDA: 1–3. FÁZE
— Provedené úpravy
— Nový stav po úpravě
— V první fázi bude zrušeno trafo T21, vlastní spotřeba bude napájená z venkovní trafostanice, T21 bude zrušeno – ověřit u EON

| | | | |
|--|--|----------------------------------|--|
| Vypracoval: Ing. Jiřína Pavel | Akce: TR ČB Střed - výstavba R 110 kV + TR | Číslo výkresu: 4/2 | |
| Přezkoumal: Ing. Jiřína Pavel | Objekt: H - ZOV | Číslo zakázky: 504015201501 | |
| Schválil: Ing. Matuška Marcel | | Stupeň PD: TD | |
|  OMEXOM GA Energo s.r.o. Na Střílně 1929/8 323 00 Plzeň - Bolevec tel. +420 377 303 111 | Objednatel: E.ON Česká republika, s.r.o. F.A. Gerstnera 2151/6 370 01 České Budějovice | Datum: 06 / 2020 | |
| | | Formát: 5 x A4 | |
| | Název dokumentu: POSTUP VÝSTAVBY JEDNOPÓLOVÉ SCHÉMA R22 KV FÁZE 1-3 | Měřítko: - | |
| | | Archivní číslo: 504015201501-904 | |


R 22 kV ČESKÉ BUDĚJOVICE STŘED – FÁZE 4

3 ~50Hz, 25kV / IT 1250A, 25/63kA

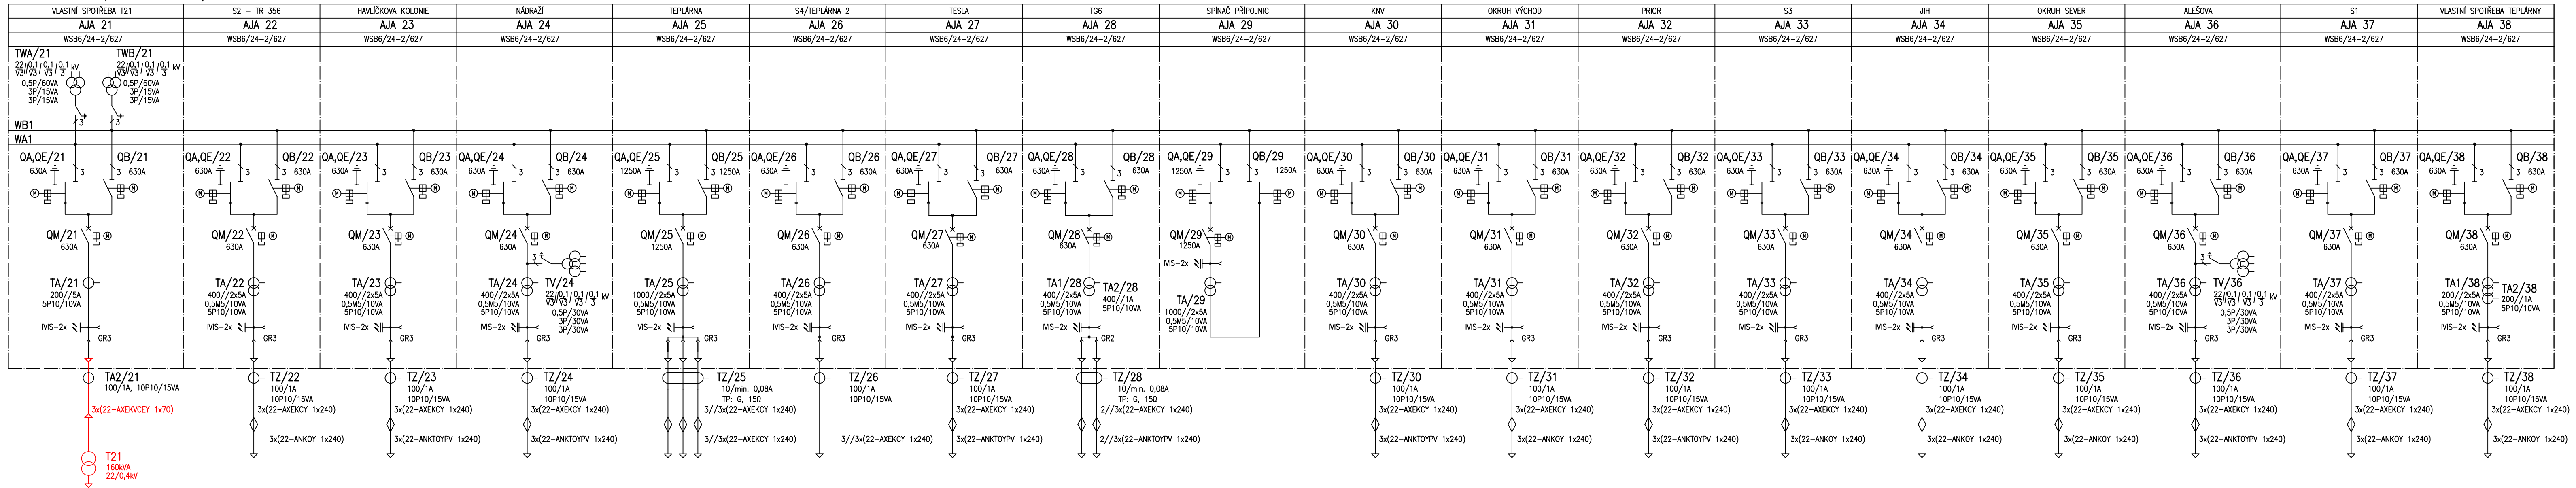


LEGENDA:
— Provdávané úpravy
— Nový stav po úpravě

4.FÁZE
— Doplnění T21, VLSF, rozváděče optik a metalik, RS
— Připojení GB4 na novou VLSF
— Zprovoznění nové VLSF

| | | | |
|--|--|--|---|
| Vypracoval: Ing. Jiřína Pavel | Akce: TR ČB Střed - výstavba R 110 kV + TR | Číslo výkresu: 4/3 | |
| Přezkoumal: Ing. Jiřína Pavel | | | |
| Schválil: Ing. Matuška Marcel | Objekt: H - ZOV | Číslo zakázky: 504015201501 | F |
|  OMEXOM GA Energo s.r.o. Na Střílně 1929/8 323 00 Plzeň - Bolevec tel. +420 377 303 111 | Objednatel: E.ON Česká republika, s.r.o. F.A. Gerstnera 2151/6 370 01 České Budějovice | Stupeň PD: TD | |
| | Název dokumentu: POSTUP VÝSTAVBY JEDNOPÓLOVÉ SCHÉMA R22 KV FÁZE 4 | Datum: 06 / 2020 | |
| | | Formát: 5 x A4 Měřítko: - Archivní číslo: 504015201501-904 | |


R 22 kV ČESKÉ BUDĚJOVICE STŘED – FÁZE 5

3 ~50Hz, 25kV / IT 1250A, 25/63kA

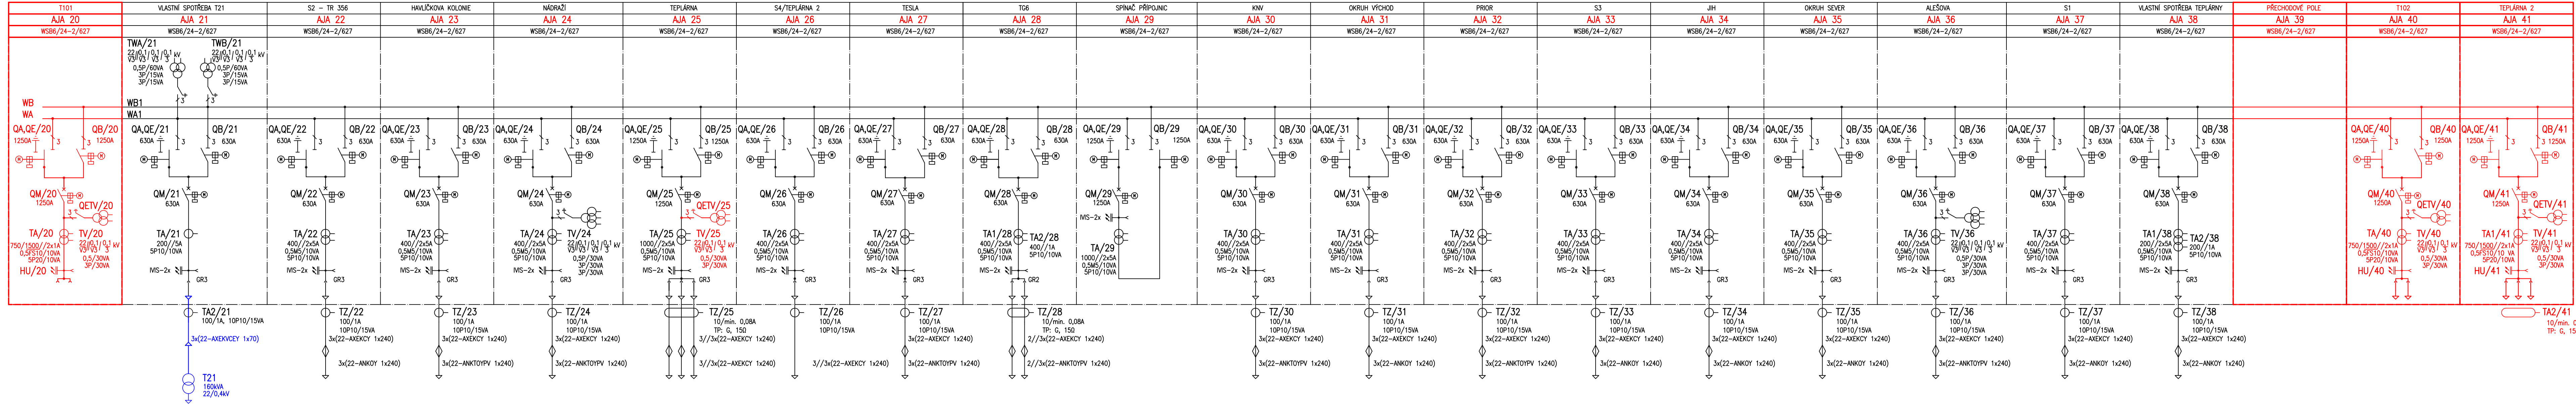


LEGENDA:
— Provedené úpravy
— Doplnění polí 6.39–41, úpravy v polích 6.38–21 (předřátování skříní + výměna ochrany), připojení na novou VLSF
— Nový stav po úpravě
— Doplnění pole 6.20

5.FÁZE

| | | |
|--|--|-----------------------------|
| Vypracoval: Ing. Jiřina Pavel | Akce: TR ČB Střed - výstavba R 110 kV + TR | Číslo výkresu: 4/4 |
| Přezkoumal: Ing. Jiřina Pavel | | |
| Schválil: Ing. Matuška Marcel | Objekt: H - ZOV | |
|  OMEXOM GA Energo s.r.o. Na Střílně 1929/8 323 00 Plzeň - Bolevec tel. +420 377 303 111 | Objednatel: E.ON Česká republika, s.r.o. F.A. Gerstnera 2151/6 370 01 České Budějovice | Číslo zakázky: 504015201501 |
| | | Stupeň PD: TD |
| | Název dokumentu: POSTUP VÝSTAVBY JEDNOPÓLOVÉ SCHÉMA R22 KV FÁZE 5 | Datum: 06 / 2020 |
| | | Formát: 5 x A4 |
| | | Meřítko: - |
| | Archivní číslo: 504015201501-904 | |

R 22 kV ČESKÉ BUDĚJOVICE STŘED – FÁZE 6,7

3 ~50Hz, 25kV / IT 1250A, 25/63kA

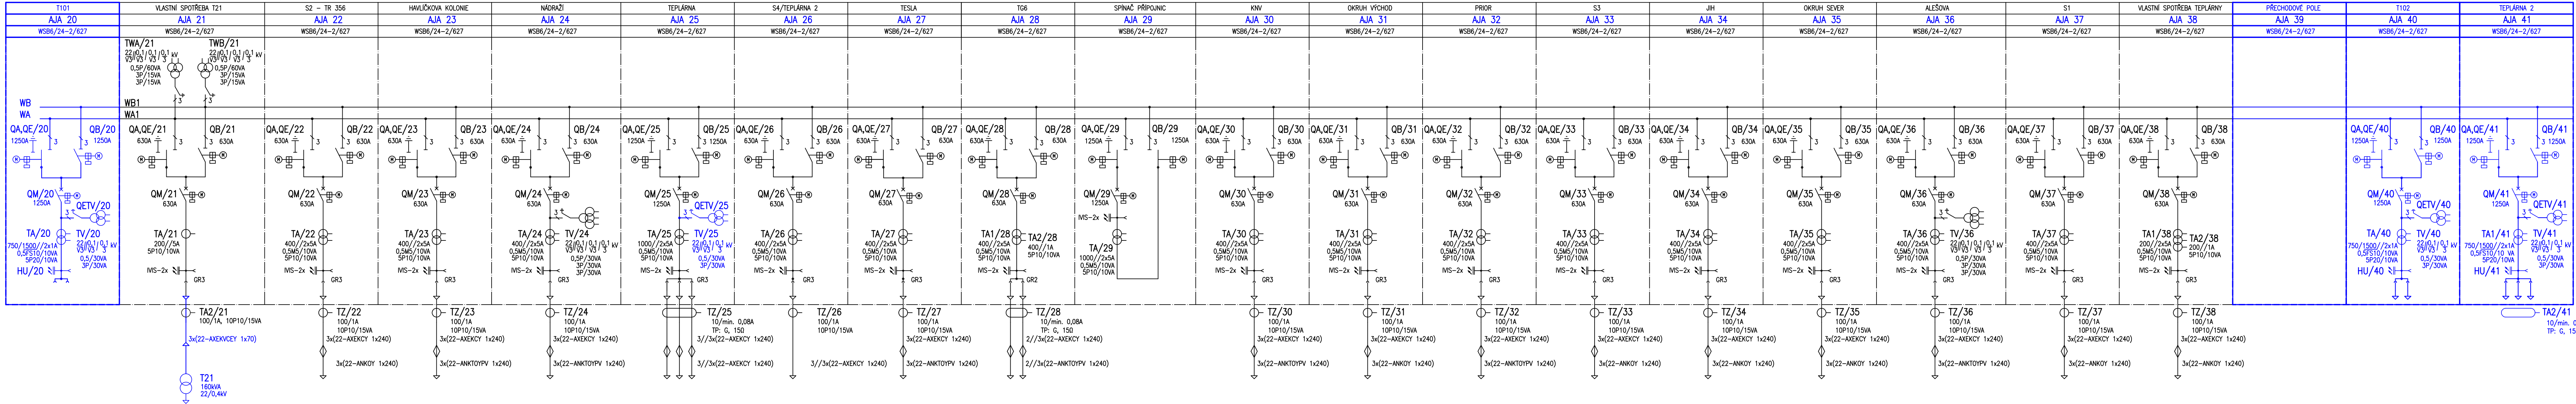


LEGENDA:
— Provedené úpravy
— Úpravy, které se netýkají R22 + stavební úpravy

6,7.FÁZE

| | | |
|---|--|------------------------------|
| Vypracoval: Ing. Jiřína Pavel | Akce: TR ČB Střed - výstavba R 110 kV + TR | Číslo výkresu: 4/5 |
| Přezkoumal: Ing. Jiřína Pavel | | |
| Schválil: Ing. Matuška Marcel | Objekt: H - ZOV | |
| OMEXOM GA Energo s.r.o. Na Střílně 1929/8 323 00 Plzeň - Bolevec tel. +420 377 303 111 | Objednatel: E.ON Česká republika, s.r.o. F.A. Gerstnera 2151/6 370 01 České Budějovice | Číslo zakázky: 504015201501 |
| | Název dokumentu: POSTUP VÝSTAVBY JEDNOPÓLOVÉ SCHÉMA R22 KV FÁZE 6-7 | Stupeň PD: TD |
| | | Datum: 06 / 2020 |
| | | Formát: 5 x A4 Měřítko: - |
| Archivní číslo: 504015201501-904 | | |

R 22 kV ČESKÉ BUDĚJOVICE STŘED – FÁZE 8

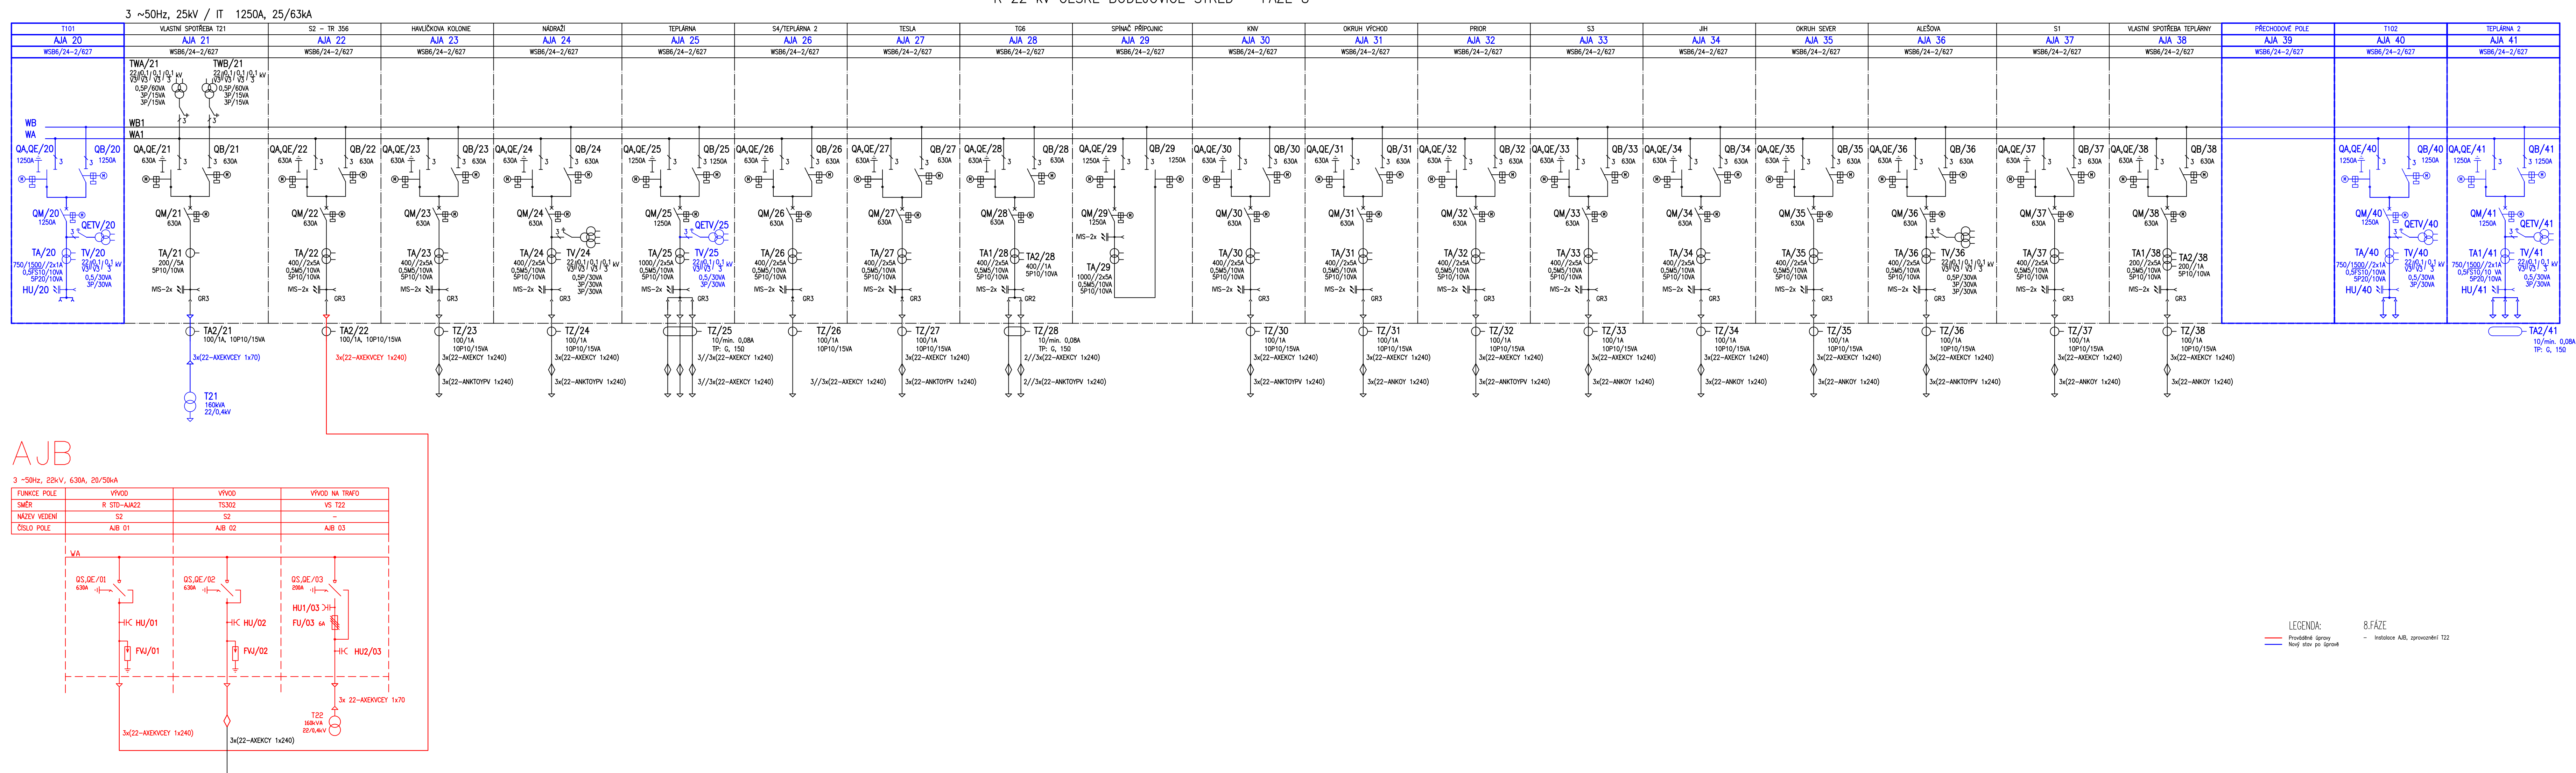

AJA

R 22 KV ČESKÉ BUDĚJOVICE STŘED – FÁZE 9

