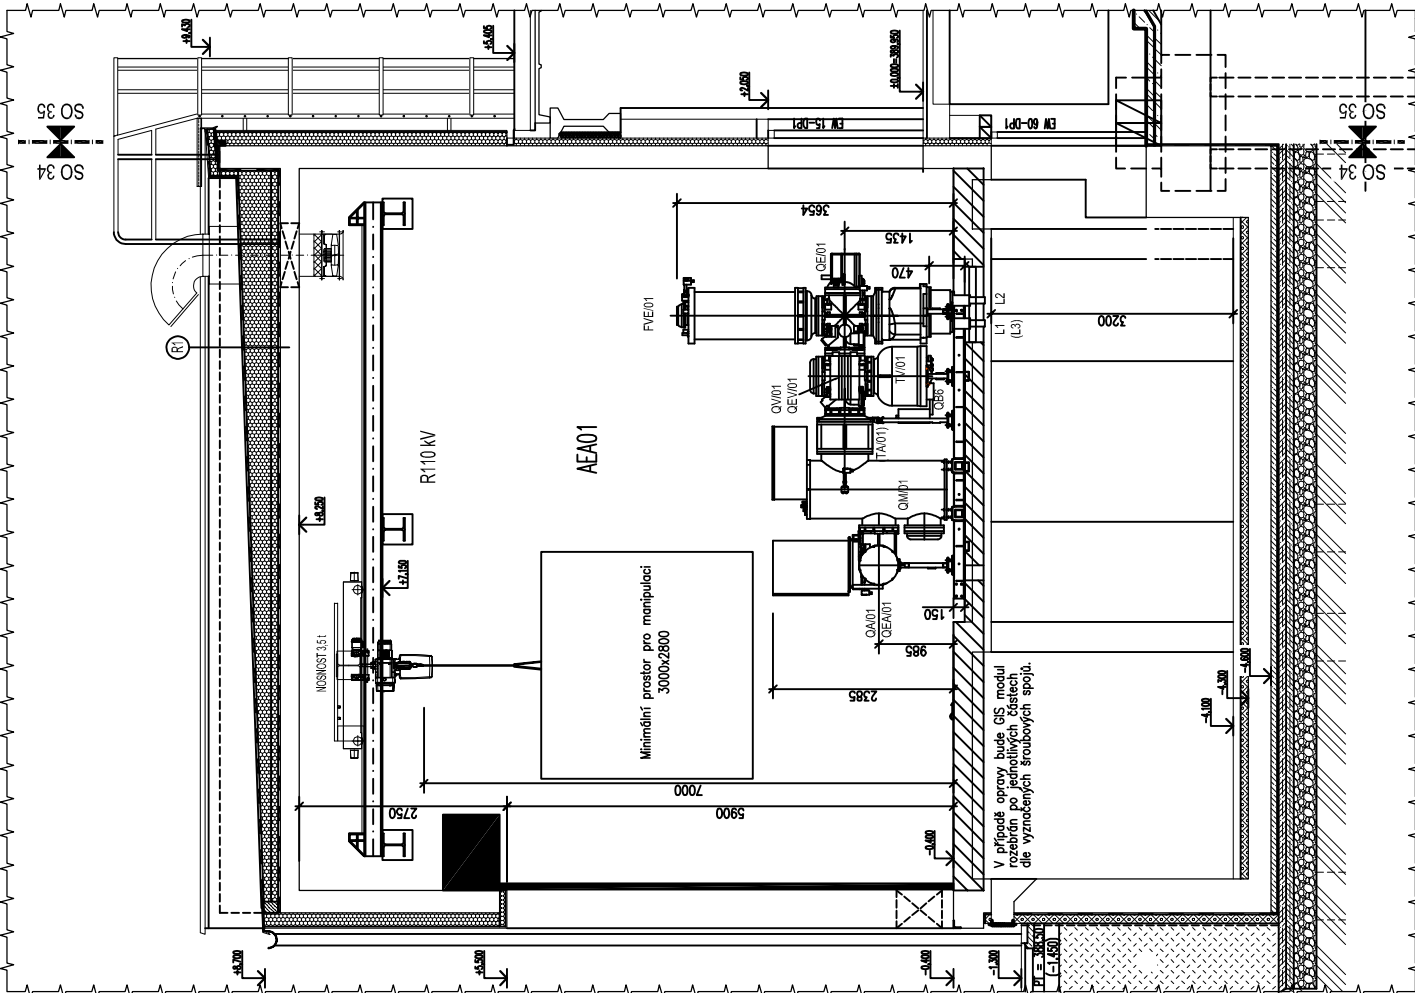
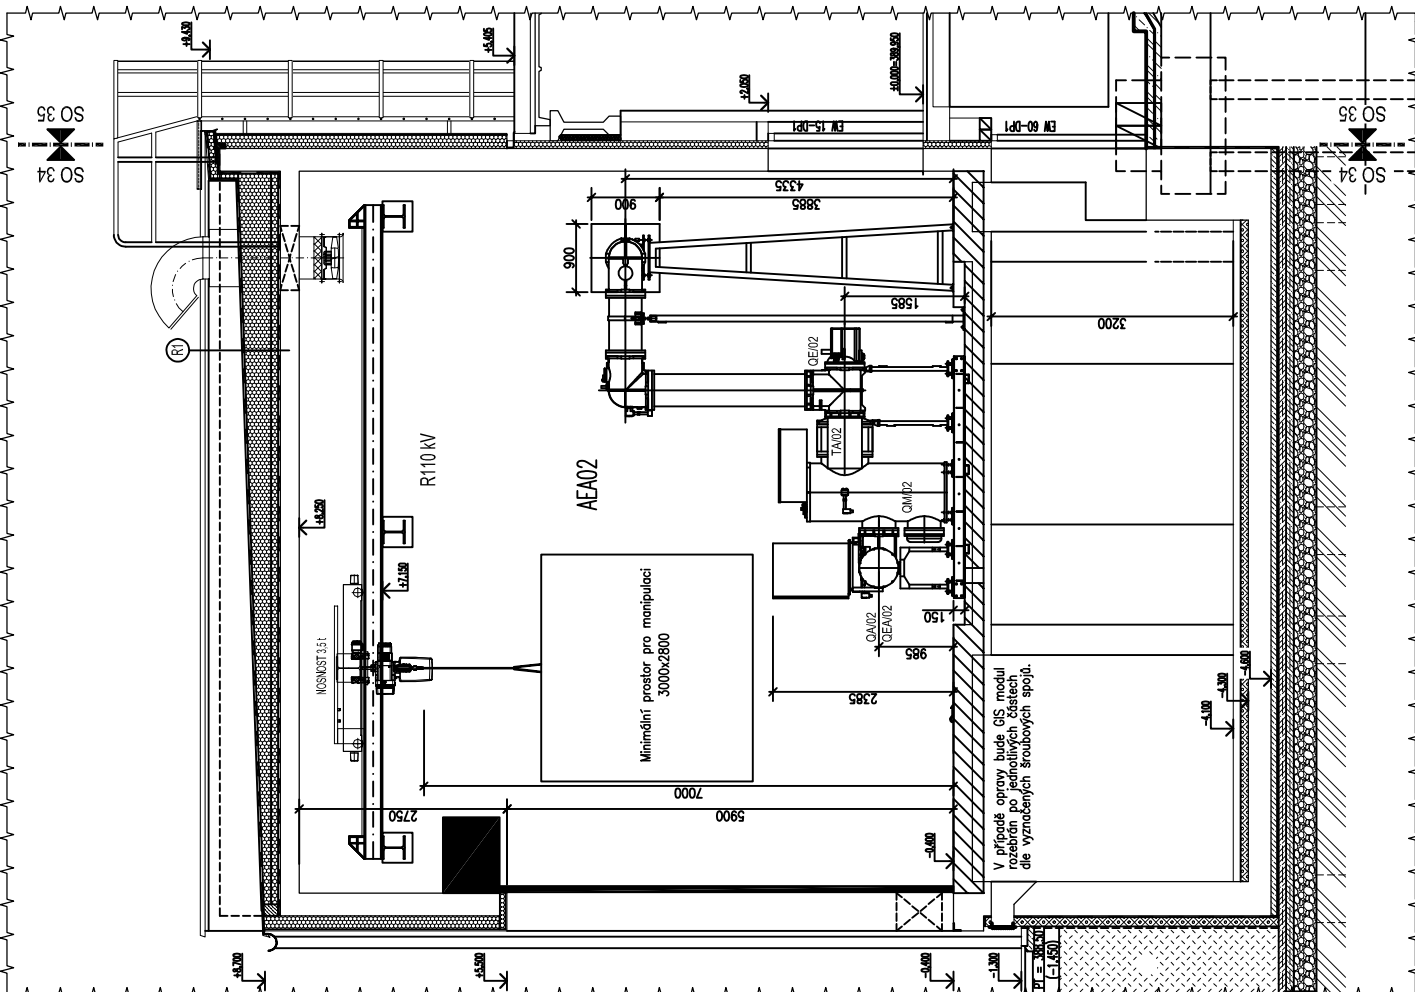
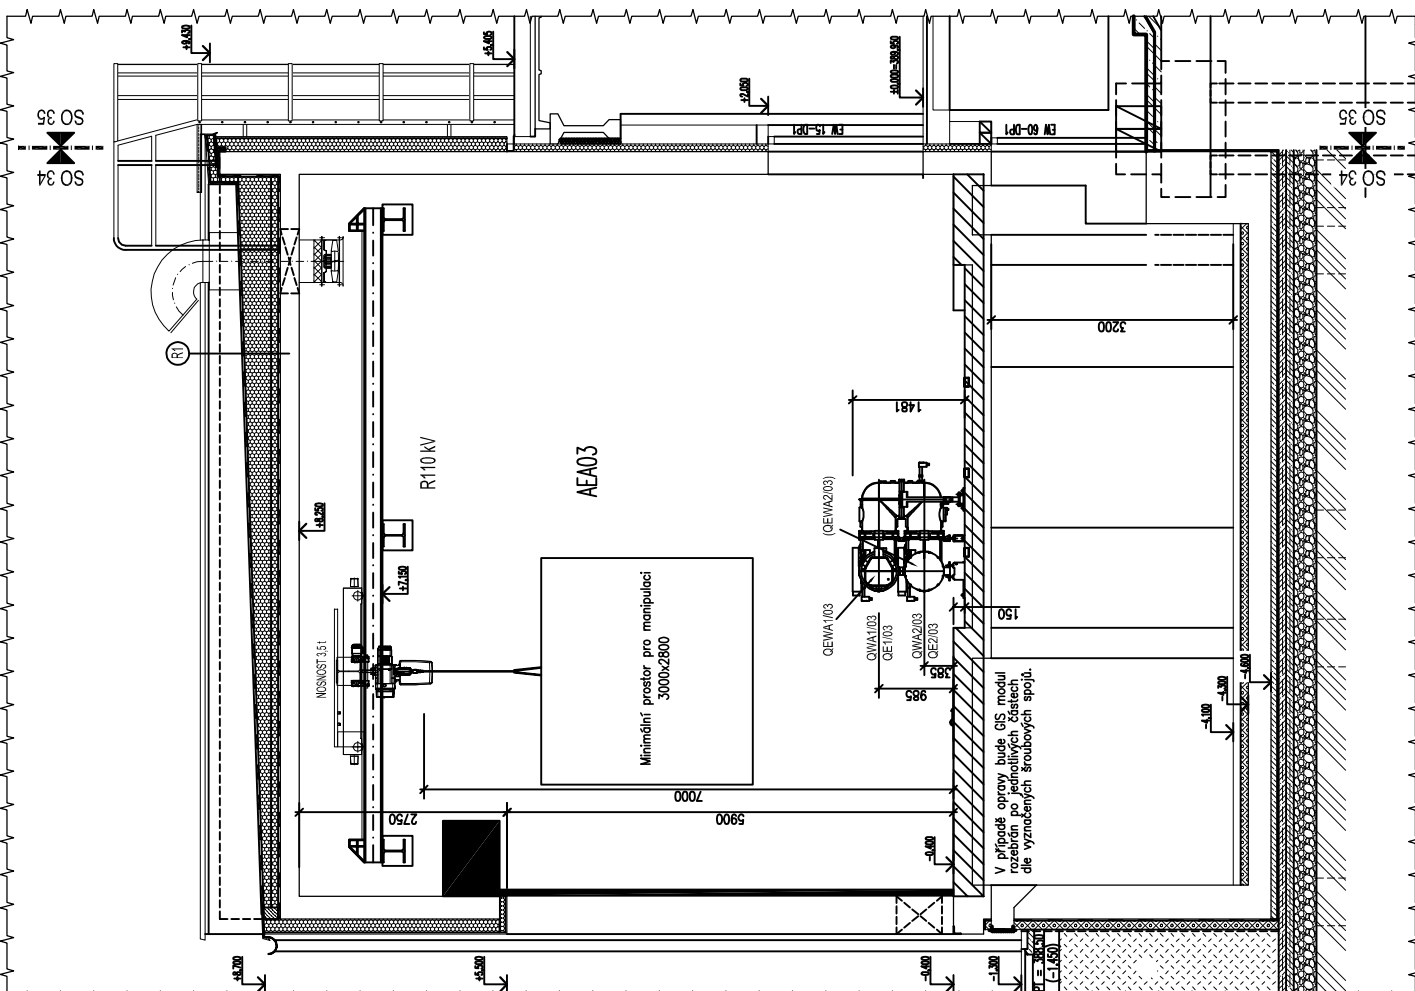


1			2			3			4			5			6			7			8			9			10			11			12											
A			B			C			D			E			F																													
	
POZNÁMKA:			VEŠKERÉ POMOCNÉ OCELOVÉ KONSTRUKCE NEZBYTNÉ PRO UCHYCENÍ VVODOVÝCH MODULŮ JSOU SOUČÁSTÍ DODÁVKY TECHNOLOGIE VN – ABB.	
b Změna:			Provedl:			Datum:			b Změna:			Provedl:			Datum:			Akce:			TB ČB Sříd - výstavba R 110 kV + TR			Číslo výkresu:			5																	
a Změna:			Provedl:			Datum:			a Změna:			Provedl:			Datum:			Objekt:			PS 09 - Rozvodna 110 kV																							
Výpracoval: Ing. Jiřina Pavel			Přezkoumal: Ing. Jiřina Pavel			Schválil: Ing. Matuska Marcel			Objednatel:			E.ON Česká republika, s.r.o. F. A. Gersnera 2151/6, 370 01 České Budějovice			Číslo zakázky:			504015201501			Stupeň PD:			TD			Datum:			06 / 2020														

POZNÁMKA:

VEŠKERÉ POMOCNÉ OCELOVÉ KONSTRUKCE NEZBYTNÉ PRO UCHYCENÍ VÝVODOVÝCH MODULŮ JSOU SOUČÁSTÍ DODÁVKY TECHNOLOGIE VN – ABB.