PŮDORYS 1.PP - NOVÝ STAV

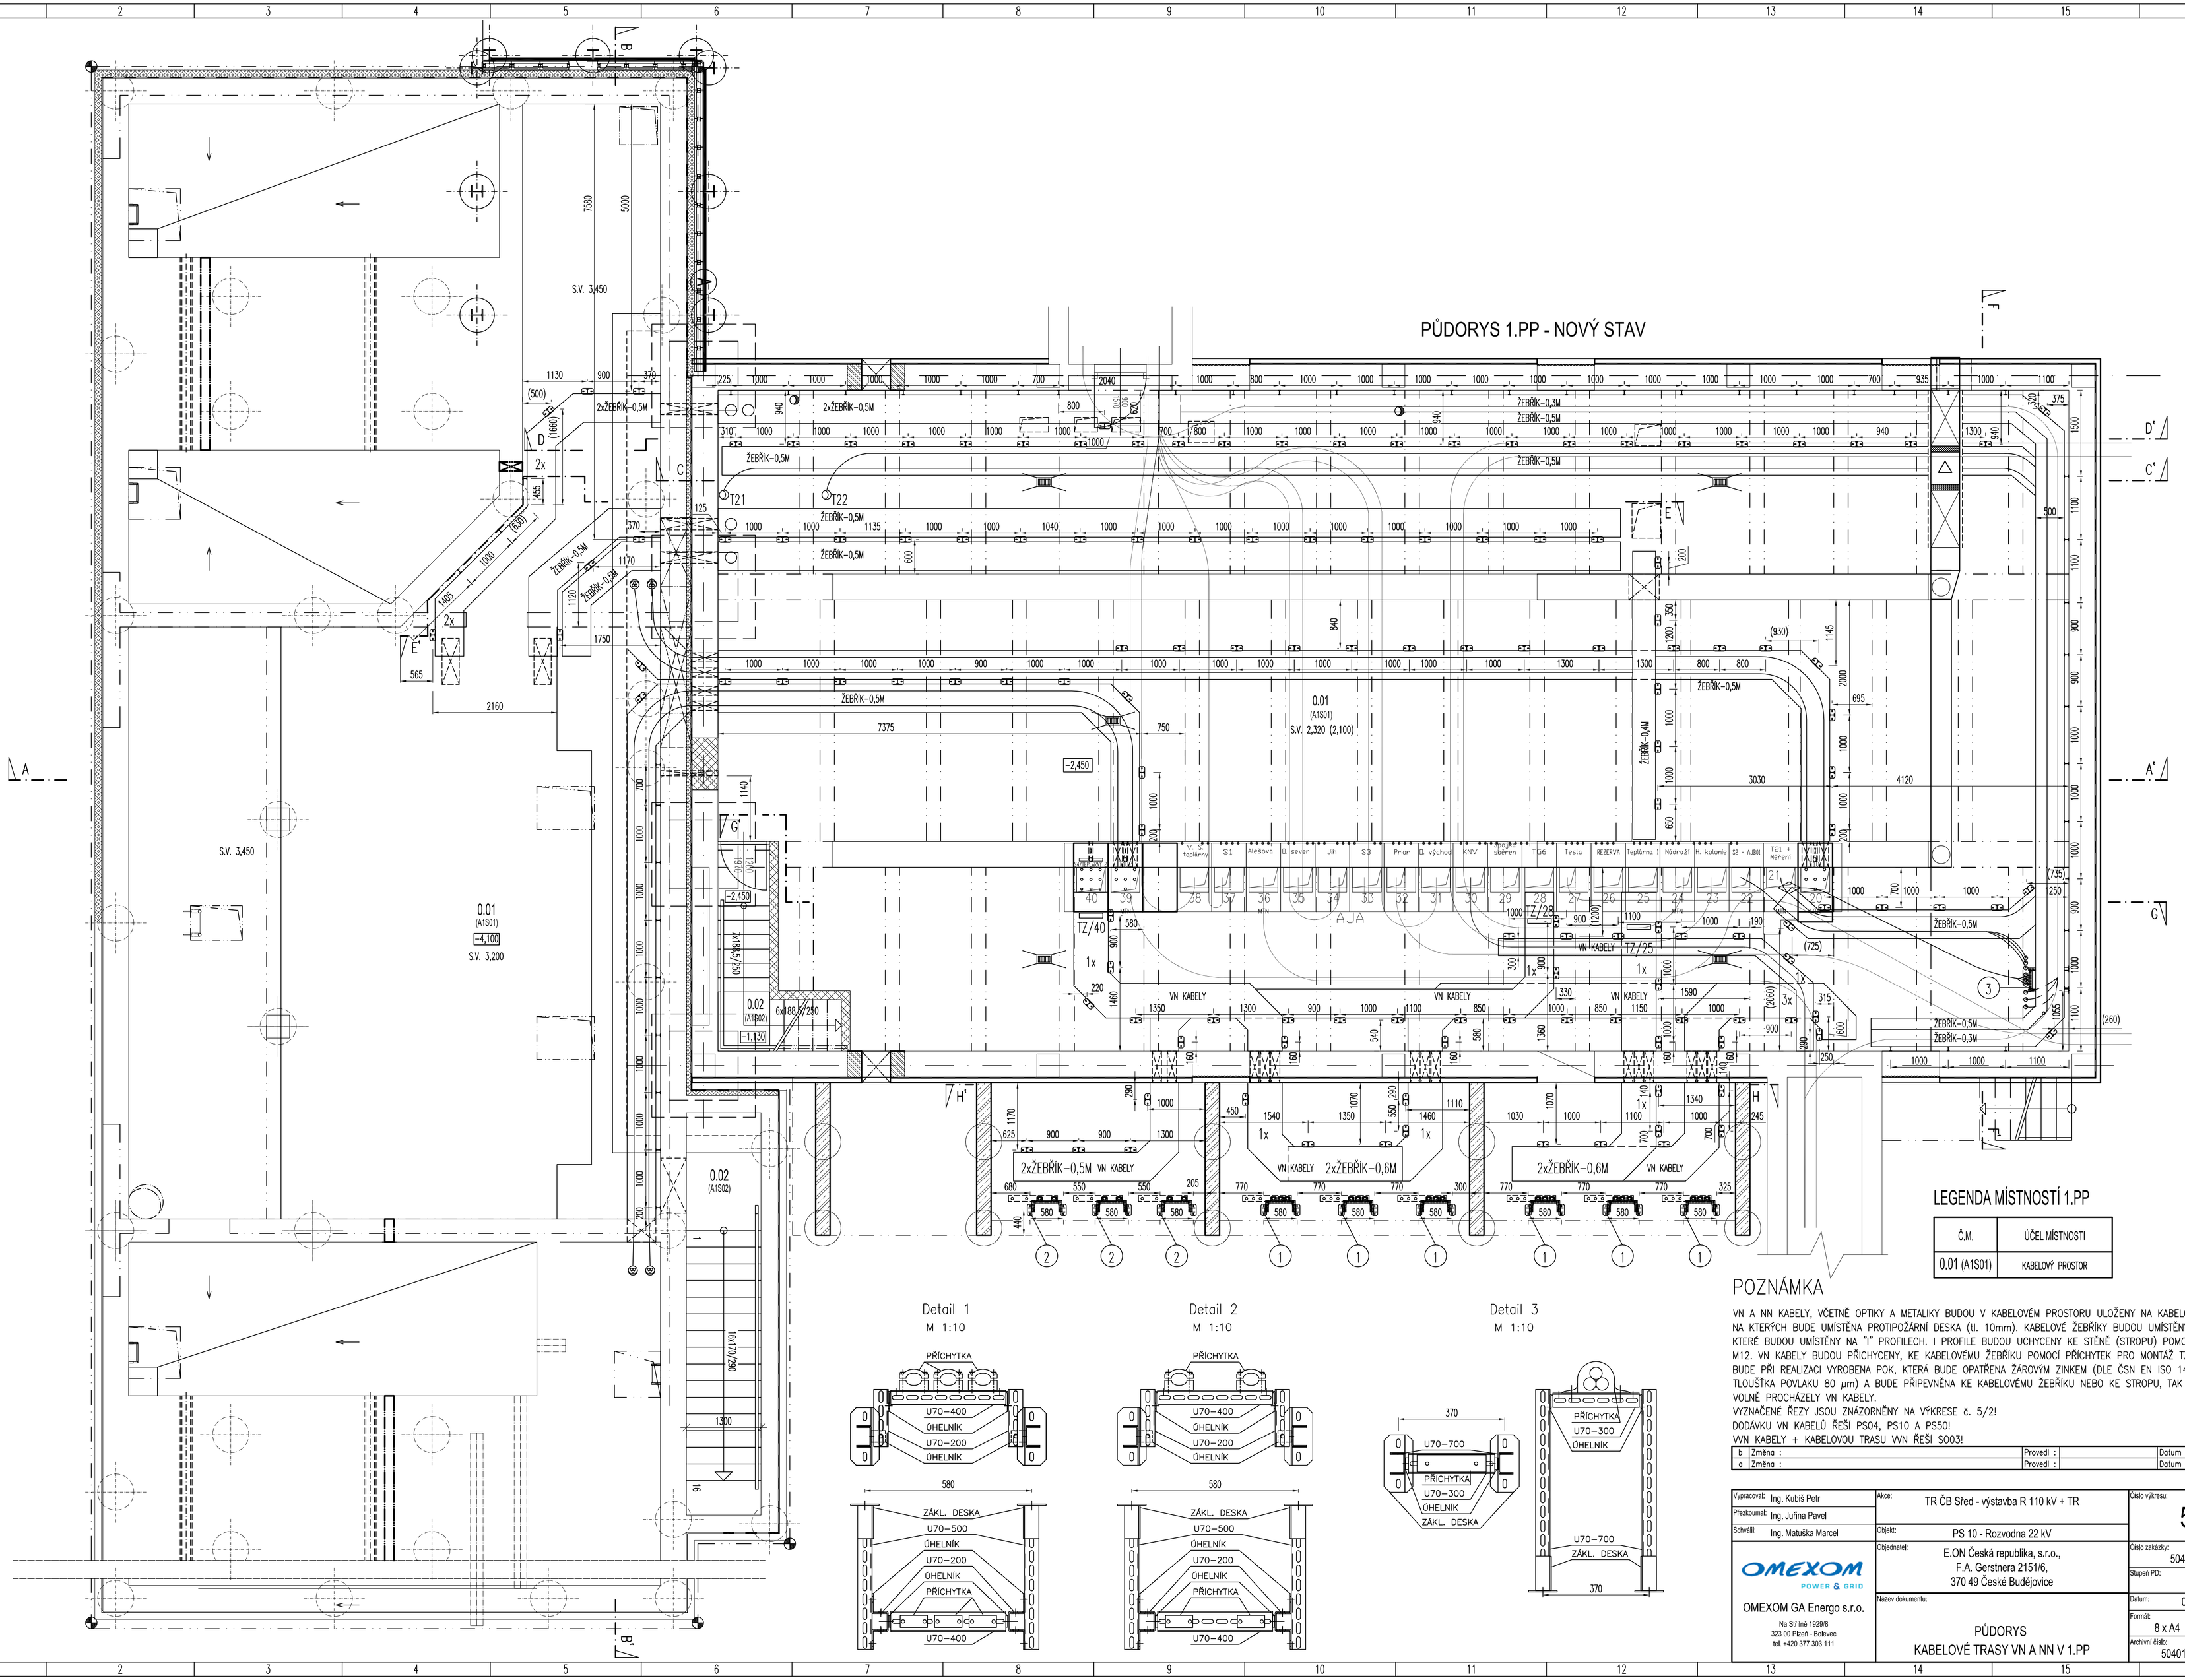

Detail 1
M 1:10

Detail 2
M 1:10

Detail 3
M 1:10

LEGENDA MÍSTNOSTÍ 1.PP

Č.M.	ÚČEL MÍSTNOSTI
0.01 (A1S01)	KABELOVÝ PROSTOR

POZNÁMKA

VN A NN KABELY, VČETNĚ OPTIKY A METALIKY BUDOU V KABELOVÉM PROSTORU ULOŽENY NA KABELOVÝCH ŽEBŘÍCÍCH, NA KTERÝCH BUDE UMÍSTĚNA PROTIPOŽÁRNÍ DESKA (tl. 10mm). KABELOVÉ ŽEBŘÍKY BUDOU UMÍSTĚNY NA VÝLOŽNÍCÍCH, KTERÉ BUDOU UMÍSTĚNY NA "I" PROFILECH. I PROFILE BUDOU UCHYCENY KE STĚNĚ (STROPU) POMOCÍ CHEM. KOTEV M12. VN KABELY BUDOU PŘICHYCENY, KE KABELOVÉMU ŽEBŘÍKU POMOCÍ PŘÍCHYTEK PRO MONTÁŽ TZ/25, 28 A 40 BUDE PŘI REALIZACI VYROBENA POK, KTERÁ BUDE OPATŘENA ŽÁROVÝM ZINKEM (DLE ČSN EN ISO 1461, MIN. TLOUŠŤKA POVLAKU 80 μm) A BUDE PŘIPEVNĚNA KE KABELOVÉMU ŽEBŘÍKU NEBO KE STROPU, TAK ABY PŘES NĚJ VOLNĚ PROCHÁZELY VN KABELY.
VYZNAČENÉ ŘEZY JSOU ZNÁZORNĚNY NA VÝKRESE č. 5/2!
DODÁVKU VN KABELŮ ŘEŠÍ PS04, PS10 A PS50!
VVN KABELY + KABELOVOU TRASU VVN ŘEŠÍ S003!

b	Změna :	Provedl :		Datum :
a	Změna :	Provedl :		Datum :

Vypracoval: Ing. Kubiš Petr Přezkoumal: Ing. Juřina Pavel Schválil: Ing. Matuška Marcel	Akce: TR ČB Střed - výstavba R 110 kV + TR		Číslo výkresu: 5/1
	Objekt: PS 10 - Rozvodna 22 kV		
OMEXOM GA Energo s.r.o. Na Stříbrné 1929/8 323 00 Plzeň - Bolevec tel. +420 377 303 111	Objednatel: E.ON Česká republika, s.r.o., F.A. Gerstnera 2151/6, 370 49 České Budějovice		Číslo zakázky: 504015201501 Stupeň PD: TD
	Název dokumentu: PŮDORYS KABELOVÉ TRASY VN A NN V 1.PP		Datum: 06 / 2020 Formát: 8 x A4 Měřítko: 1:50, 1:10 Archivní číslo: 504015201501-491