

LEGENDA STÁVAJÍCÍHO VEDENÍEG.D



- podzemní kabelové vedení NN
- venkovní vedení NN
- podzemní kabelové vedení VN
- venkovní volné vedení VN
- podzemní sdělovací vedení
- podpěrný bod VN, NN - JB
- podpěrný bod VN - PS
- pod. bod VN - Ap-Up, Jp
- kolvenj. jednoduché, dvojité
- bezpečnostní závěs
- úsekový odřezávací
- územní

PROJEKTOVANÉ VEDENÍEG.D (VN)

- venk. volné vedení VN
- pod. bod VN - PS
- pod. bod VN - JB
- jednoduché kolvenj
- úsekový odřezávací
- územní
- omezovací

LEGENDA ZNAČEK A POPISKŮ

- optická spojka SDOK
- kabelová rezerva SDOK

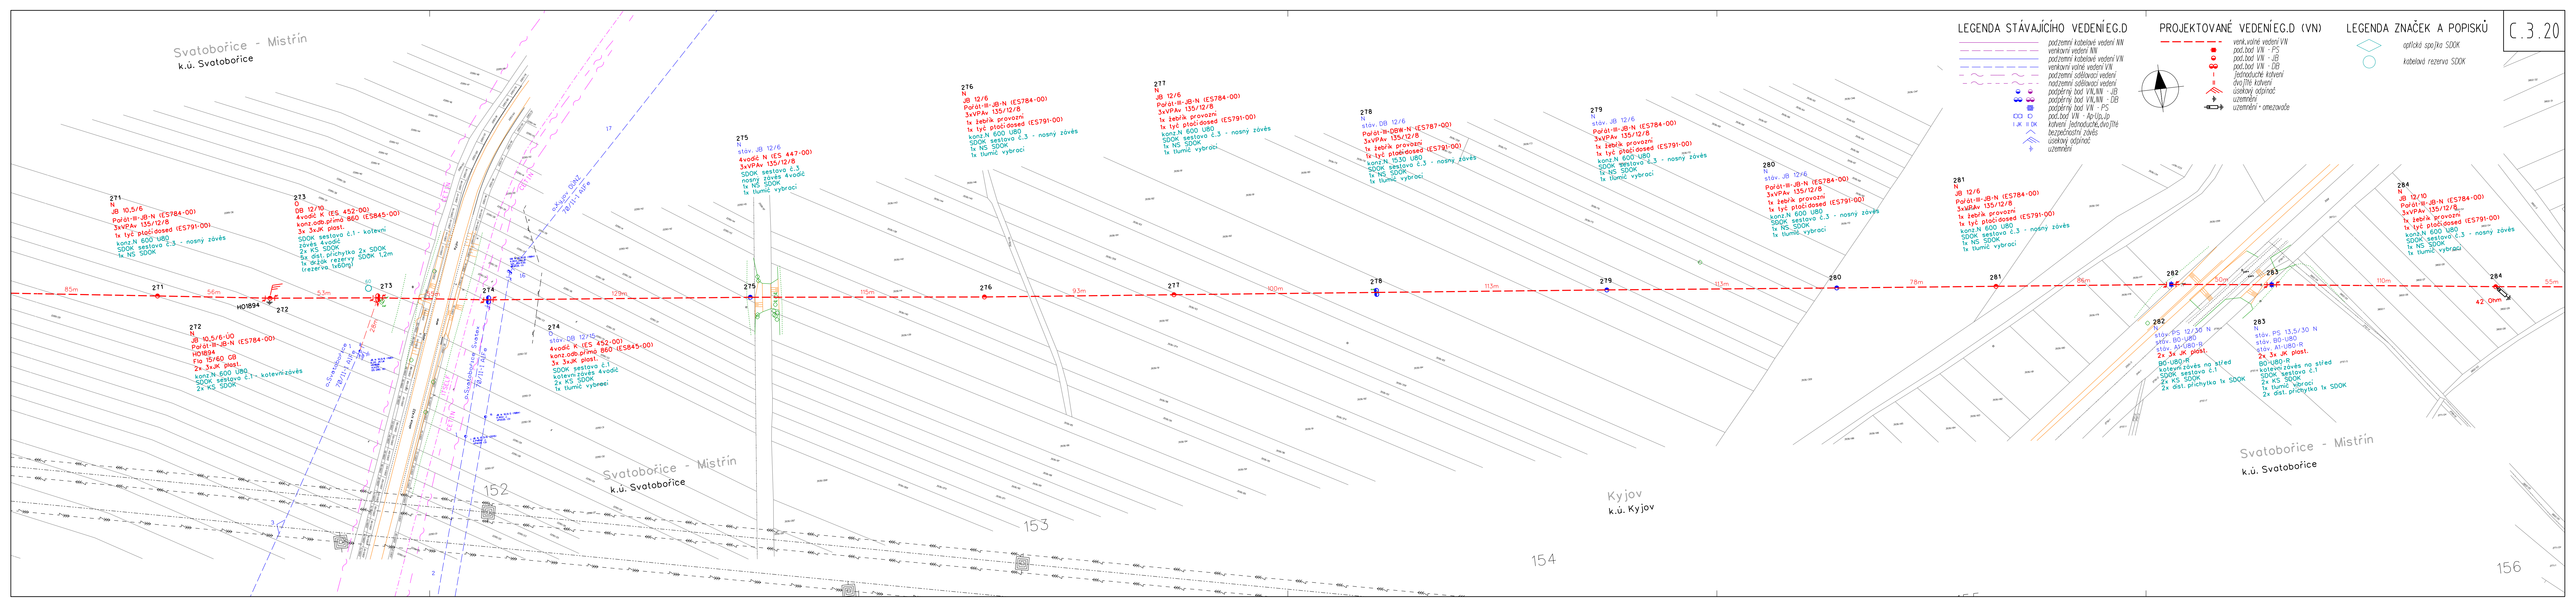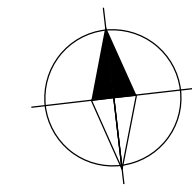

Svatoborice - Mistrín
k.ú. Svatoborice

Svatoborice - Mistrín
k.ú. Svatoborice

Kyjov
k.ú. Kyjov

Svatoborice - Mistrín
k.ú. Svatoborice