


ETAPA - 3

NOVĚ ZNAČ. AEA01	NOVĚ ZNAČ. AEA02	AEA 01	AEA 02	AEA 03	AEA 04	AEA 05	NOVĚ ZNAČ. AEA 08	NOVĚ ZNAČ. AEA 09	NOVĚ ZNAČ. AEA 10
PŘÍČNÝ SPINAČ PŘÍPOJNIC	REZERVA	T101	T102	WN 525 (BOŠKOVICE)	WN 524 (ČEBÍN)	WN 523 (ČEBÍN)	T103	V5526 (ČD BLANSKO)	V5527 (ČD BLANSKO)

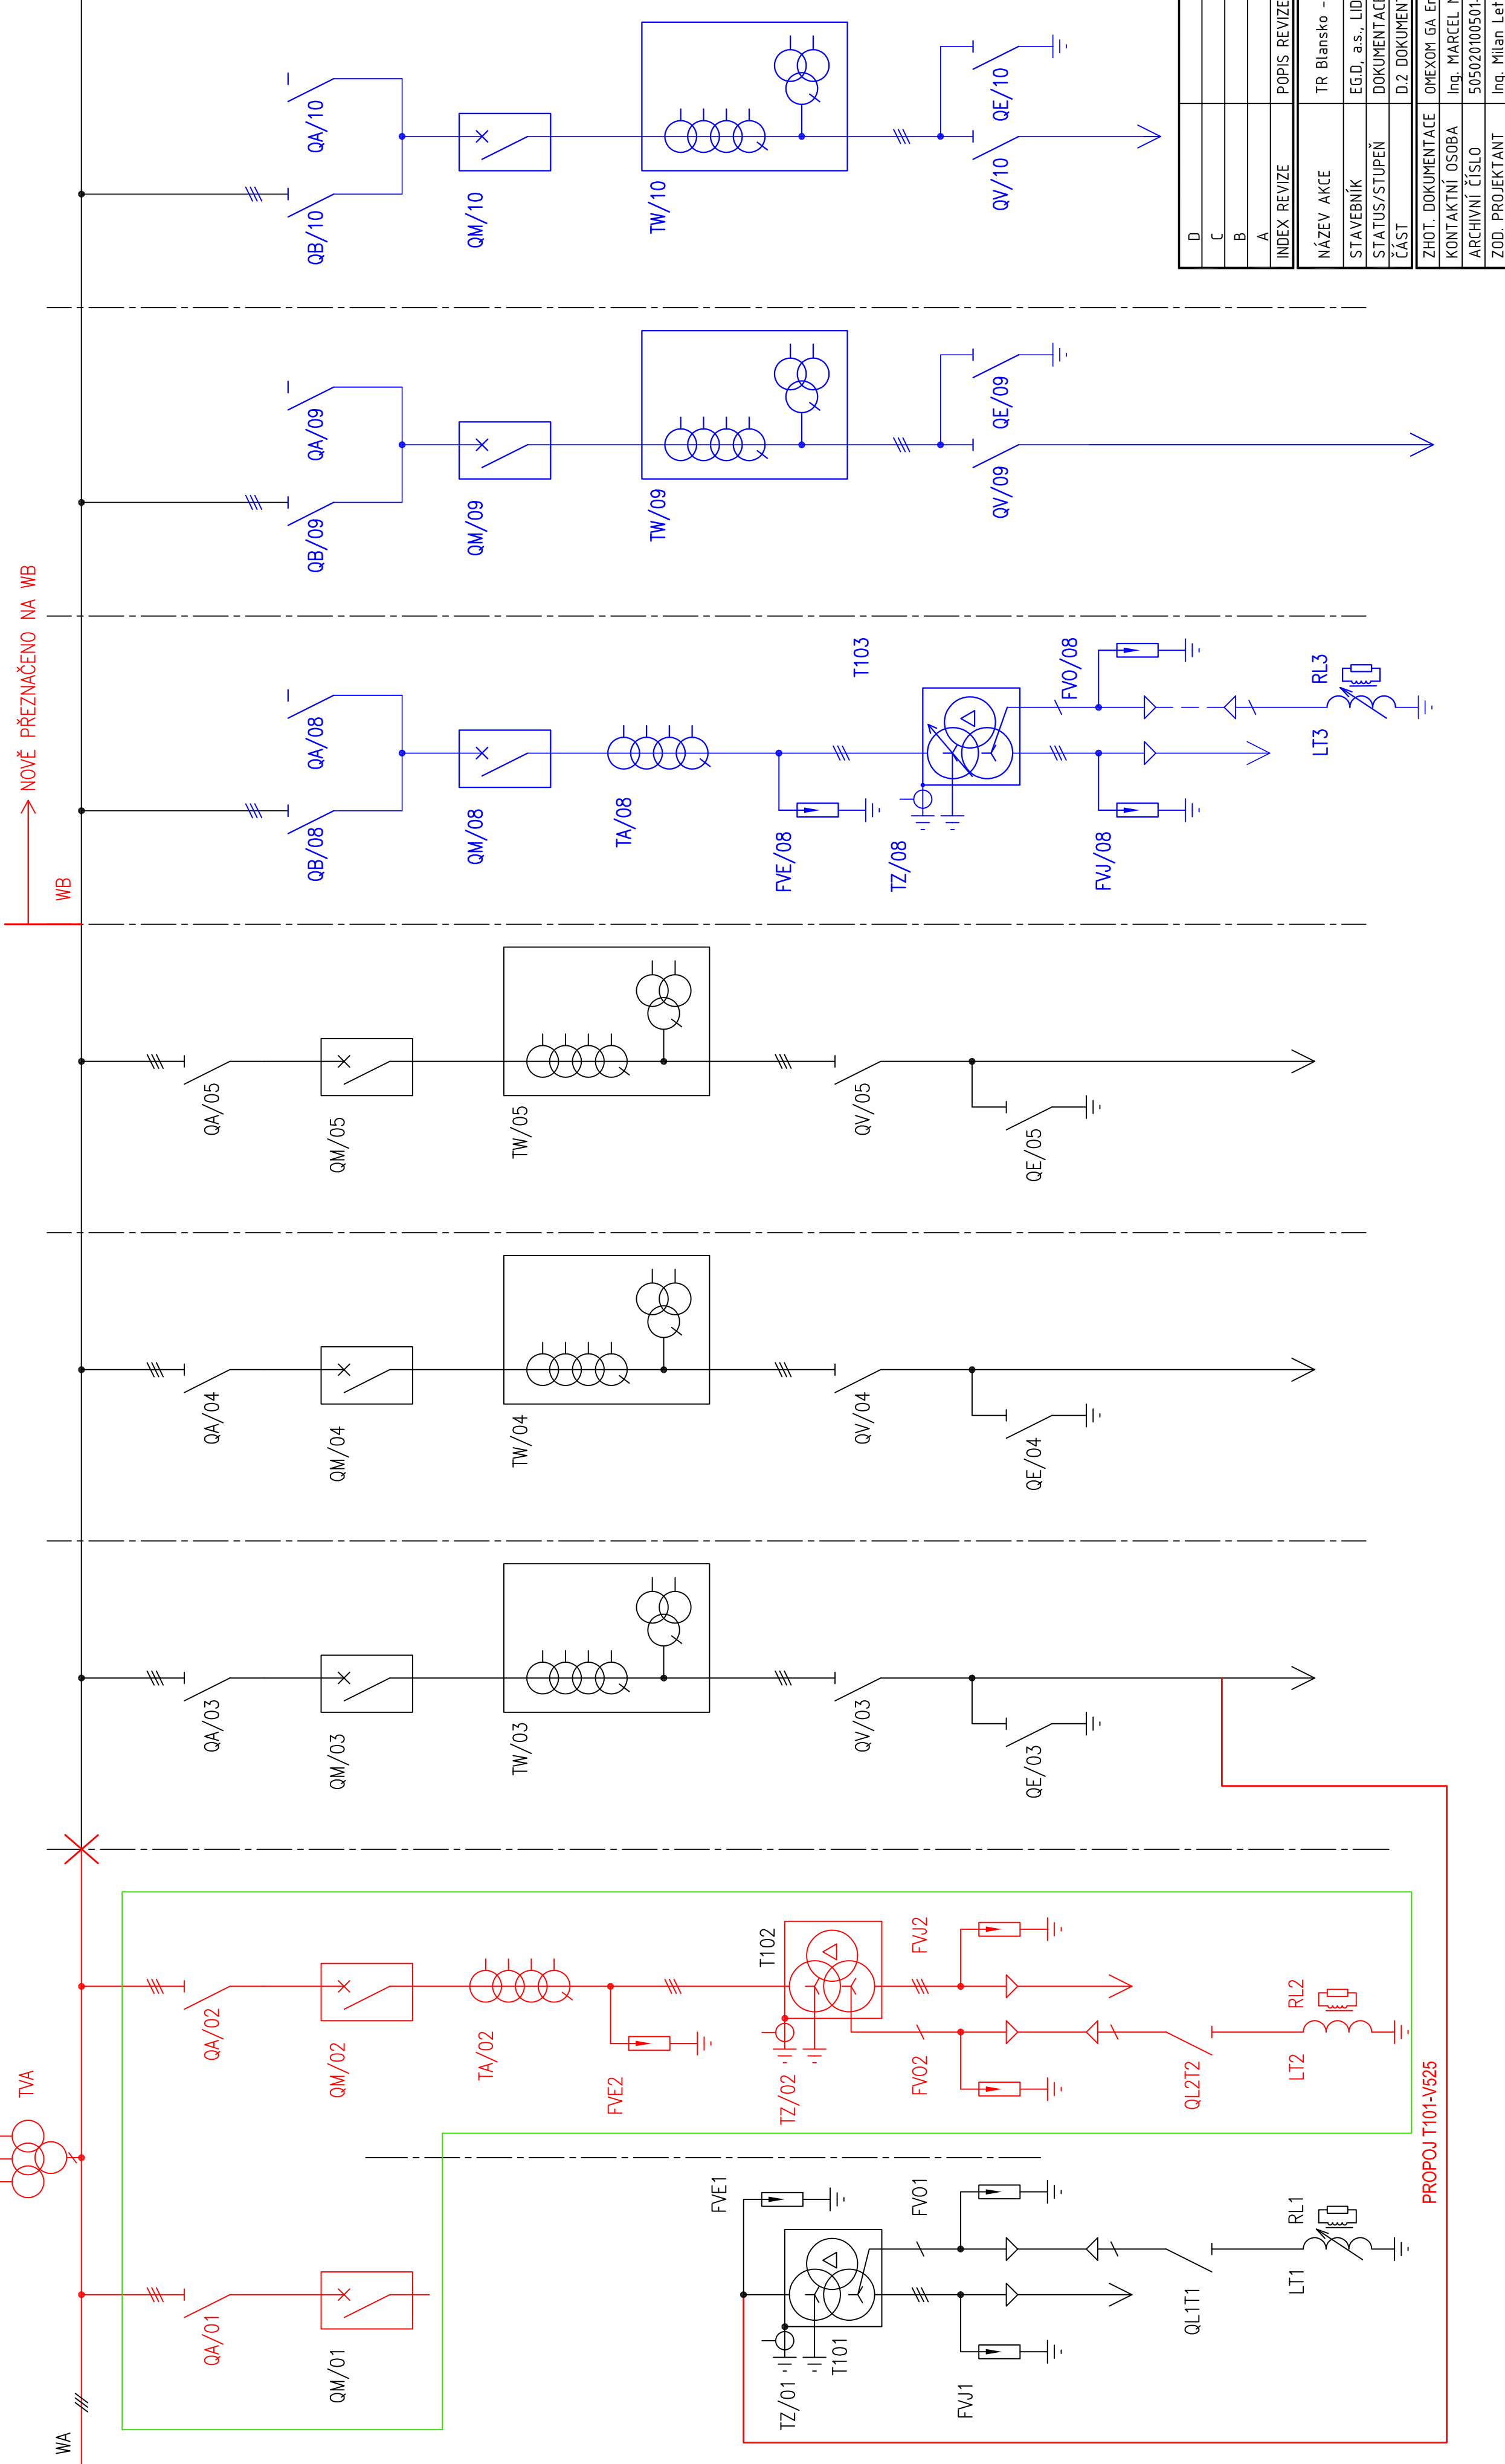

AUTORIZACE


D					
C					
B					
A					
INDEX REVIZE	POPIS REVIZE	DATUM	JMÉNO		
NÁZEV AKCE	TR Blansko – rozš. R110kV, doplnění T103				
STAVEBNÍK	EGD, a.s., LIDICKÁ 1873/36, 602 00 BRNO				
STATUS/STUPĚŇ	DOKUMENTACE PRO PROVÁDĚNÍ STAVBY (DPS)				
ČÁST	D.2 DOKUMENTACE TECHNICKÝCH A TECHNOLOGICKÝCH ZARÍZENÍ				
ZHOT. DOKUMENTACE	OMEXOM GA Energo s.r.o., NA ŠTŘÍLNĚ 1929/8, 323 00 PÍZEŇ-BOLEVEČ				
KONTAKTNÍ OSOBA	Ing. MARCEL MATUŠKA, marcel.matuska@gaenergo.cz				
ARCHIVNÍ ČÍSLO	505020100501-573				
ZOD. PROJEKTANT	Ing. Milan Lefev				
VYPRACOVAL	Ing. Pavel Juřina				
KONTROLOVAL	Ing. Pavel Juřina				
MÍSTO STAVBY	TR 110/22 KV BLANSKO, Brněnská, 678 01 Blansko				
SO/PS	ZOV				
MAJETKOVÁ TŘÍDA	-				
Druh dokumentu	JEDNOPÓLOVÉ SCHÉMA				
NÁZEV dokumentu	JEDNOPÓLOVÉ SCHÉMA R110 KV				

3. ETAPA

Soubor: 02-03 JP_R110_ETAPA_3_505020100501-573.DWG

LEGENDA	ZAHÁJENÍ	UKONČENÍ	POPIS
MIMO PROVOZ	XX.XX.XXXXXX.XX.XXXX		Rekonstrukce polí 01,02 – nově budou pole značena 03,04
V PROVOZU	XX.XX.XXXXXX.XX.XXXX		Zapnout T101, vypnout krátkodobě celou R110 pro rozpojení přípojnice . . . 4h
VYSTAVBA	XX.XX.XXXXXX.XX.XXXX		T102 VYPNUTO
PO REKONSTRUKCI			


ETAPA - 4

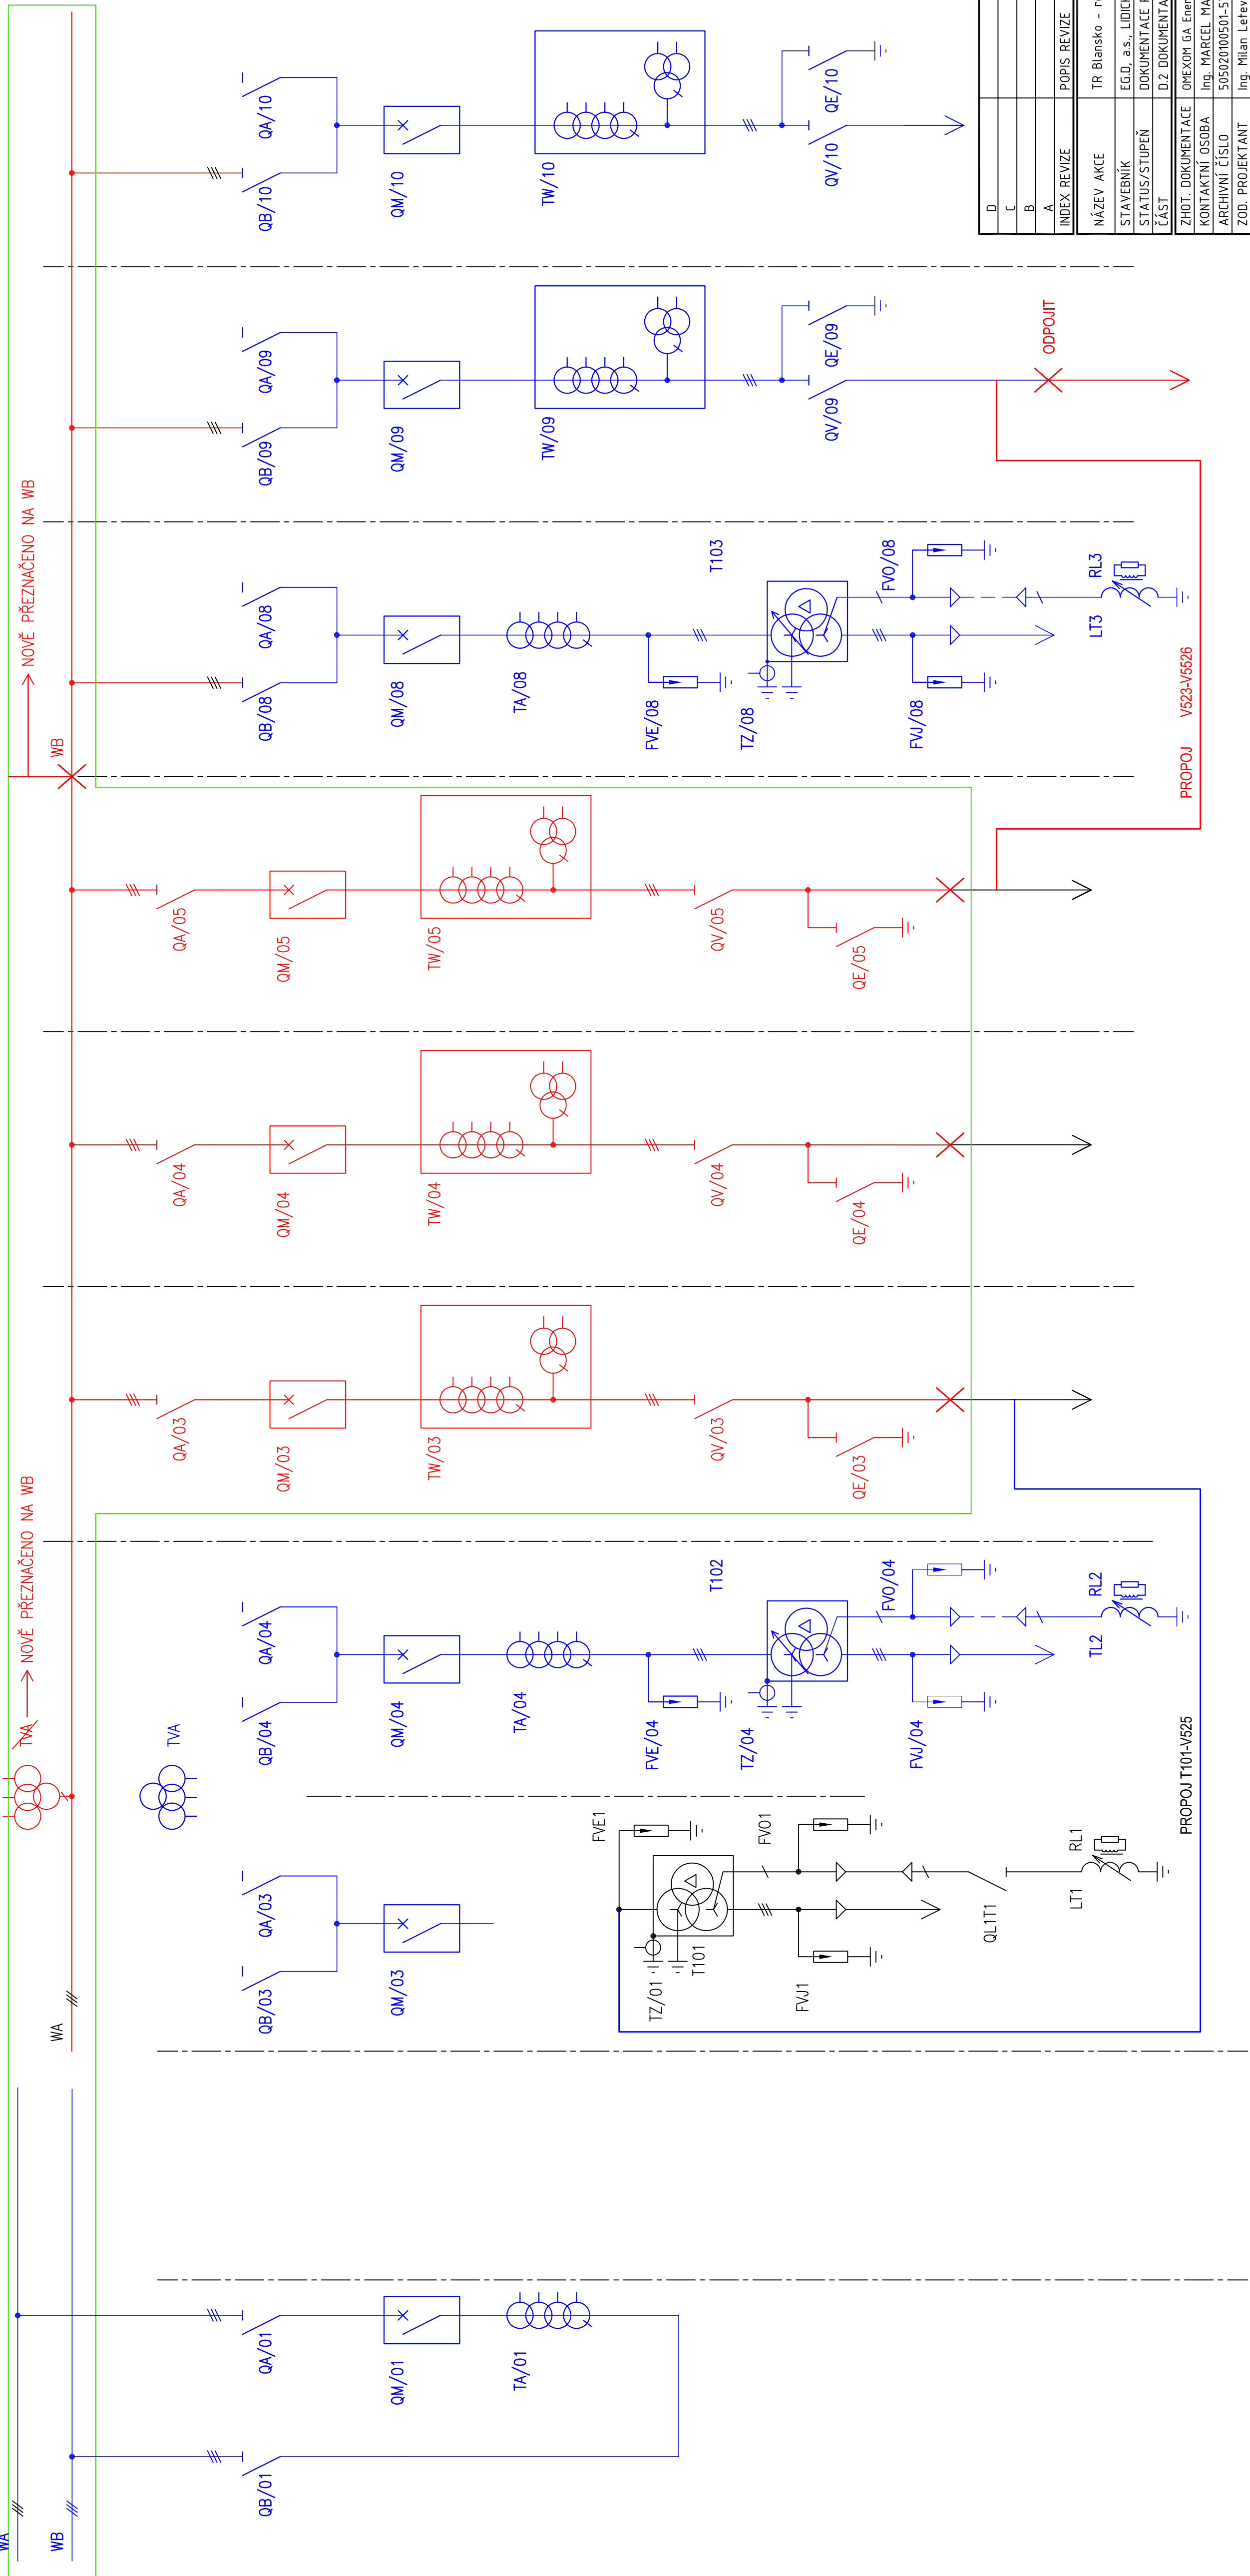[illegible]

LEGENDA	ZAHÁJENÍ	UKONČENÍ	POPIS	VYPNUTO
— MIMO PROVOZ	XX.XX.XXXX	XX.XX.XXXX	Rekonstrukce polí 03,04,05 – nově budou pole značena 05,06,07	Krátkodobě celá R110 pro rozpojení přípojnice . . . 4h (v provozu pouze T101 přes NPT)
— V PROVOZU	XX.XX.XXXX	XX.XX.XXXX	Výměna stávající + nová přípojnice WA, WB	V523+V524+V5526+V5527 – UDĚLAT PROPOJ V523–V5526 . . . 1DEN (p.č. 2h)
— VÝSTAVBA	XX.XX.XXXX	XX.XX.XXXX		T102 VYPNUTO
— PO REKONSTRUKCI				Krátkodobě celá R110, pojedí jen T101 – instalace přípojníc WA, WB – 2 dny

ETAPA - 5

AEA01	AEA02	AEA03	AEA04	AEA05	AEA06	AEA07	AEA 08	AEA 09	AEA 10
PŘÍČNÝ SPÍNAČ PŘÍPOJNIC	REZERVA	T101	T102	V525 (BOSKOVICE)	V524 (ČEBÍN)	V523 (ČEBÍN)	T103	V5526 (ČD BLANSKO)	V5527 (ČD BLANSKO)

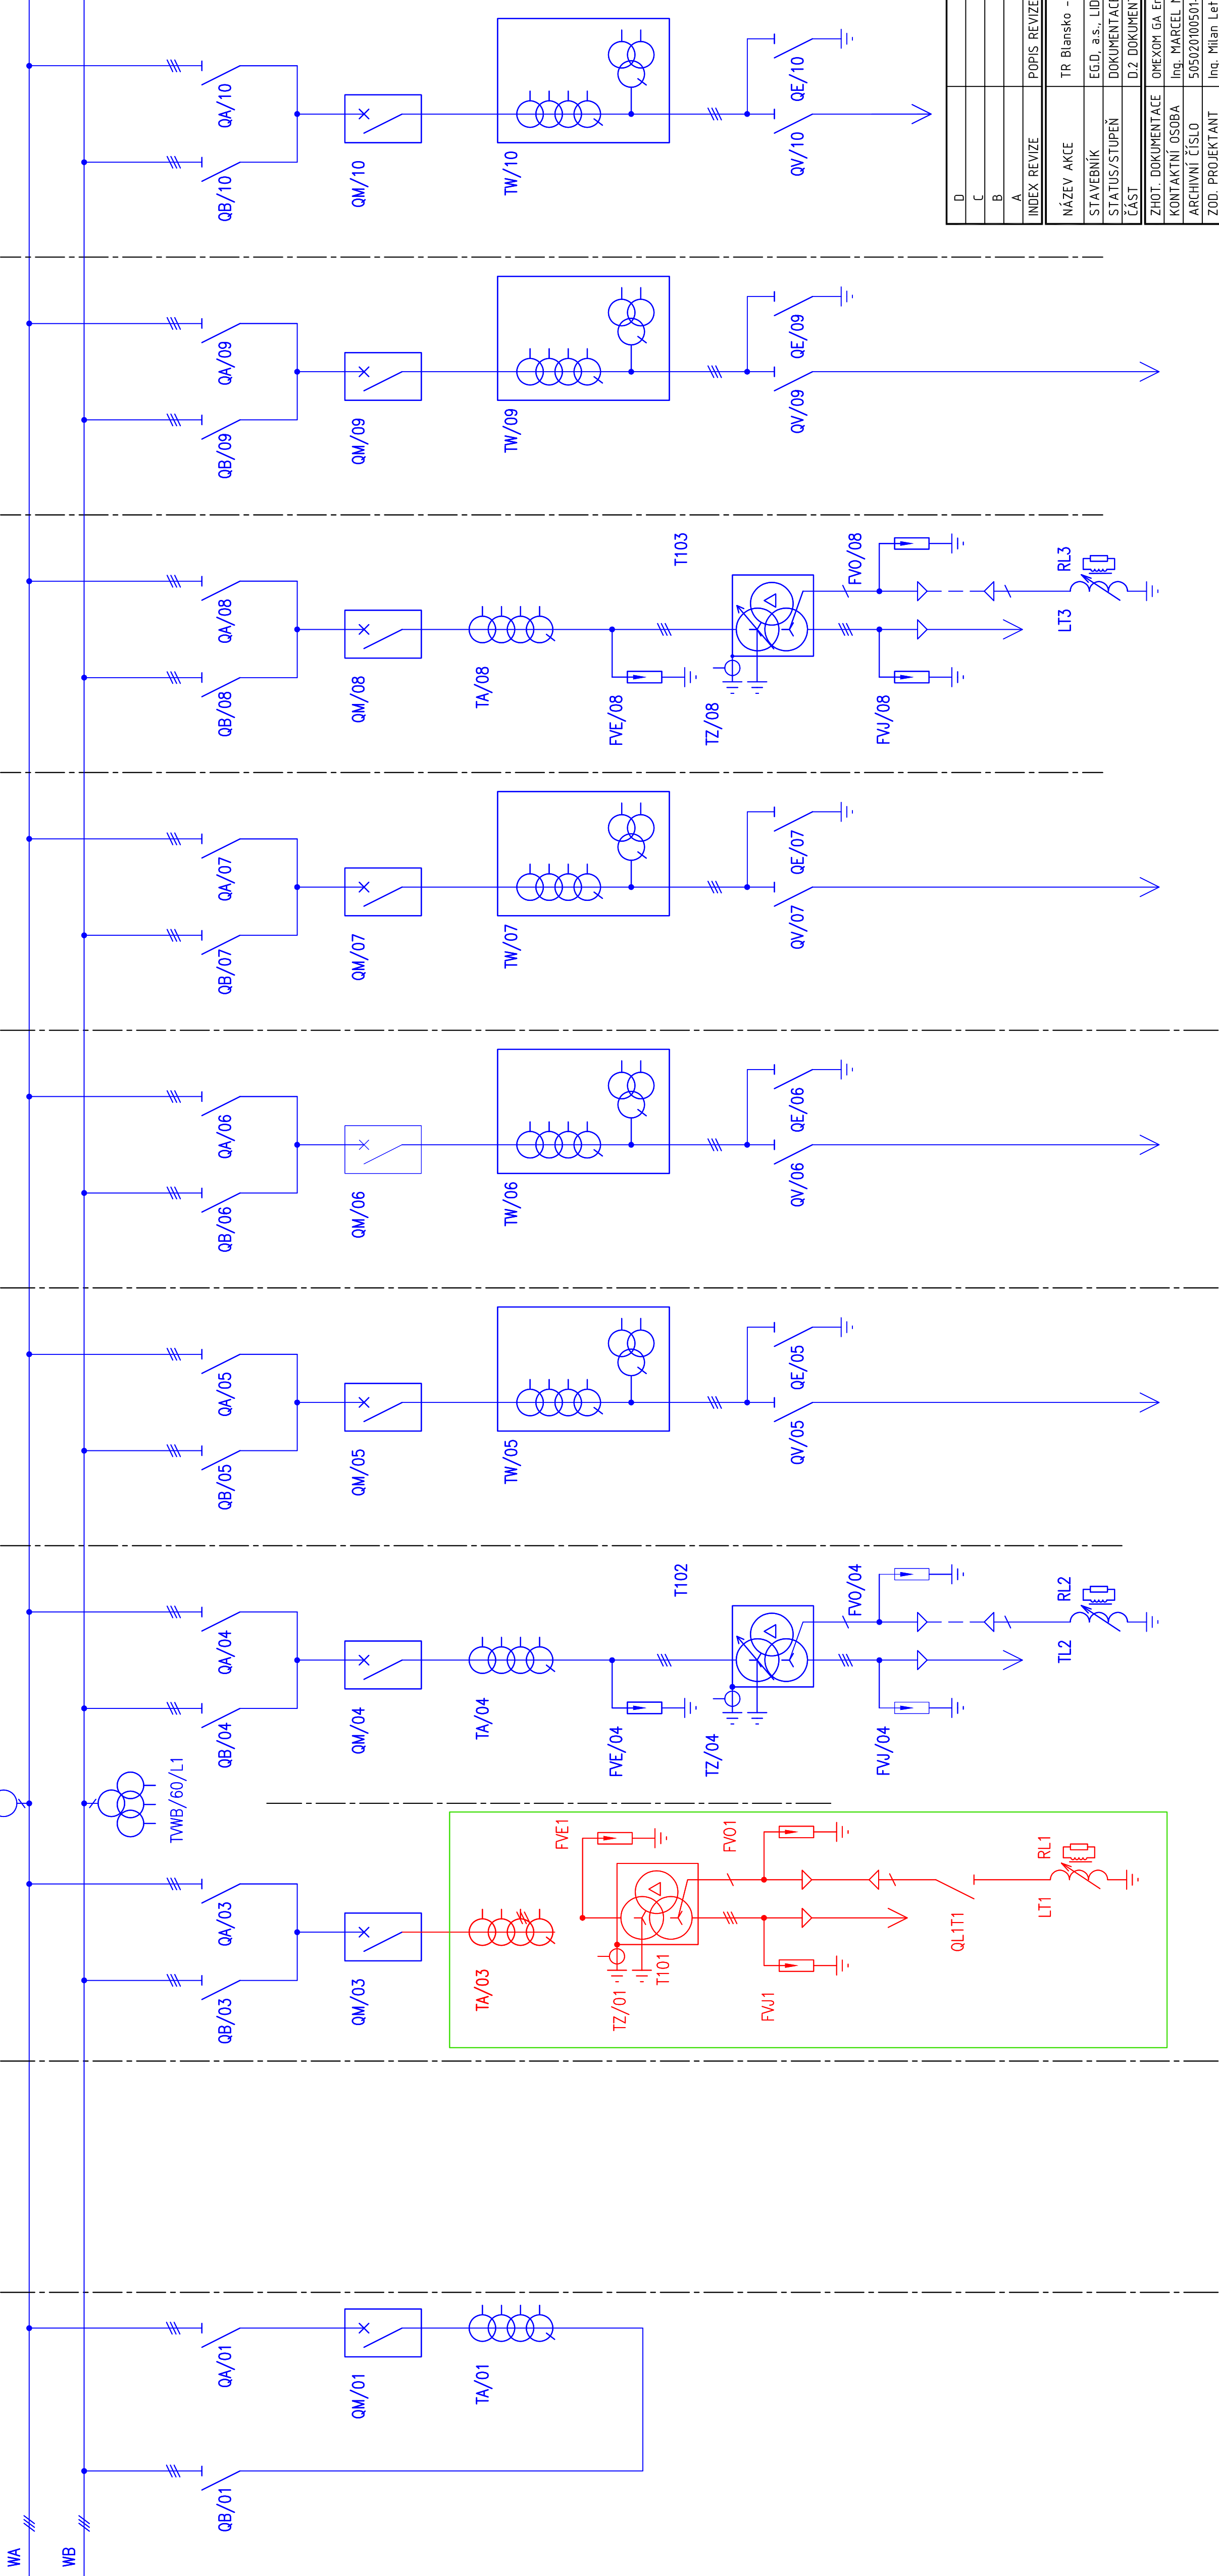

AUTORIZACE:

D					
C					
B					
A					
INDEX REVIZE	POPIS REVIZE	DATUM	JMÉNO		
NÁZEV AKCE	TR Blansko - rozš. R110kV, doplnění T103	Č. STAVBY:1020002620	Č. OBJ.:4501338395		
STAVEBNÍK	EGD, a.s., LIDICKÁ 1873/36, 602 00 BRNO				
STATUS/STUPĚŇ	DOKUMENTACE PRO PROVÁDĚNÍ STAVBY (DPS)				
ČÁST	D.2 DOKUMENTACE TECHNICKÝCH A TECHNOLOGICKÝCH ZARÍZENÍ				
ZHOT. DOKUMENTACE	OMEXOM GA Energo s.r.o., NA ŠTŘILNĚ 1929/8, 323 00 PLZEŇ-BOLEVEČ				
KONTAKTNÍ OSOBA	Ing. MARCEL MATUŠKA, marcel.matuska@gaenergo.cz				
ARCHIVNÍ ČÍSLO	505020100501-573				
ZOD. PROJEKTANT	Ing. Milan Lefev				
VYPRACOVAL	Ing. Pavel Jufina				
KONTROLOVAL	Ing. Pavel Jufina				
MÍSTO STAVBY	TR 110/22 KV BLANSKO, Brněnská, 618 01 Blansko				
SO/PS	ZOV				
MAJETKOVÁ TŘÍDA	-				
DRUH DOKUMENTU	JEDNOPÓLOVÉ SCHÉMA				
NÁZEV DOKUMENTU	JEDNOPÓLOVÉ SCHÉMA R110 KV				
	5. ETAPA				

LEGENDA	ZAHÁJENÍ	UKONČENÍ	POPIS
MIMO PROVOZ	XX.XX.XXXXXX.XX.XXXX		Rekonstrukce stanoviště T101
V PROVOZU	XX.XX.XXXXXX.XX.XXXX		
VÝSTAVBA	XX.XX.XXXXXX.XX.XXXX		
PO REKONSTRUKCI			