

Proudová soustava : VN - 3-50Hz, 22 000 V
Ochrana před nebezpečným dotykem neživých částí:
VN - zemněním - IT-
Namrazová oblast : xxx

LEGENDA SÍTÍ


- VYMĚNA VODIČŮ VN VE STÁVAJÍCÍ TRASE
- STAV. VENKOVNÍ VEDENÍ VN
- NOVÝ SDOK

Vypracoval :	Vošmucius Adam	Zodp. projektant :	Brejcha Milan
Místo stavby :	Borkovice, Sviny		
Stavební úřad :	xxx		
Investor :	EG.D, a.s. Lidická 1873/36, Cerná Pole, 602 00 Brno		
Název stavby :	VN I. Bukovsko: p.b.47-p.b.131, rek, SDOK		
Druh přílohy :	Situace stavby		

eg.d	
Císlo stavby :	1040015459
Formát výkresu :	2xA4
Název souboru :	soulisk.dgn
Datum :	červen 2021
Měřítko :	1 : 2000
Císlo výkresu :	C10
Císlo výtisku :	


Souhlasím s uvedeným stavebním záměrem
ve Svíněch dne 13.7.2021

OBEČ SVINY
391 81 p. Veselí n./Lužnicí

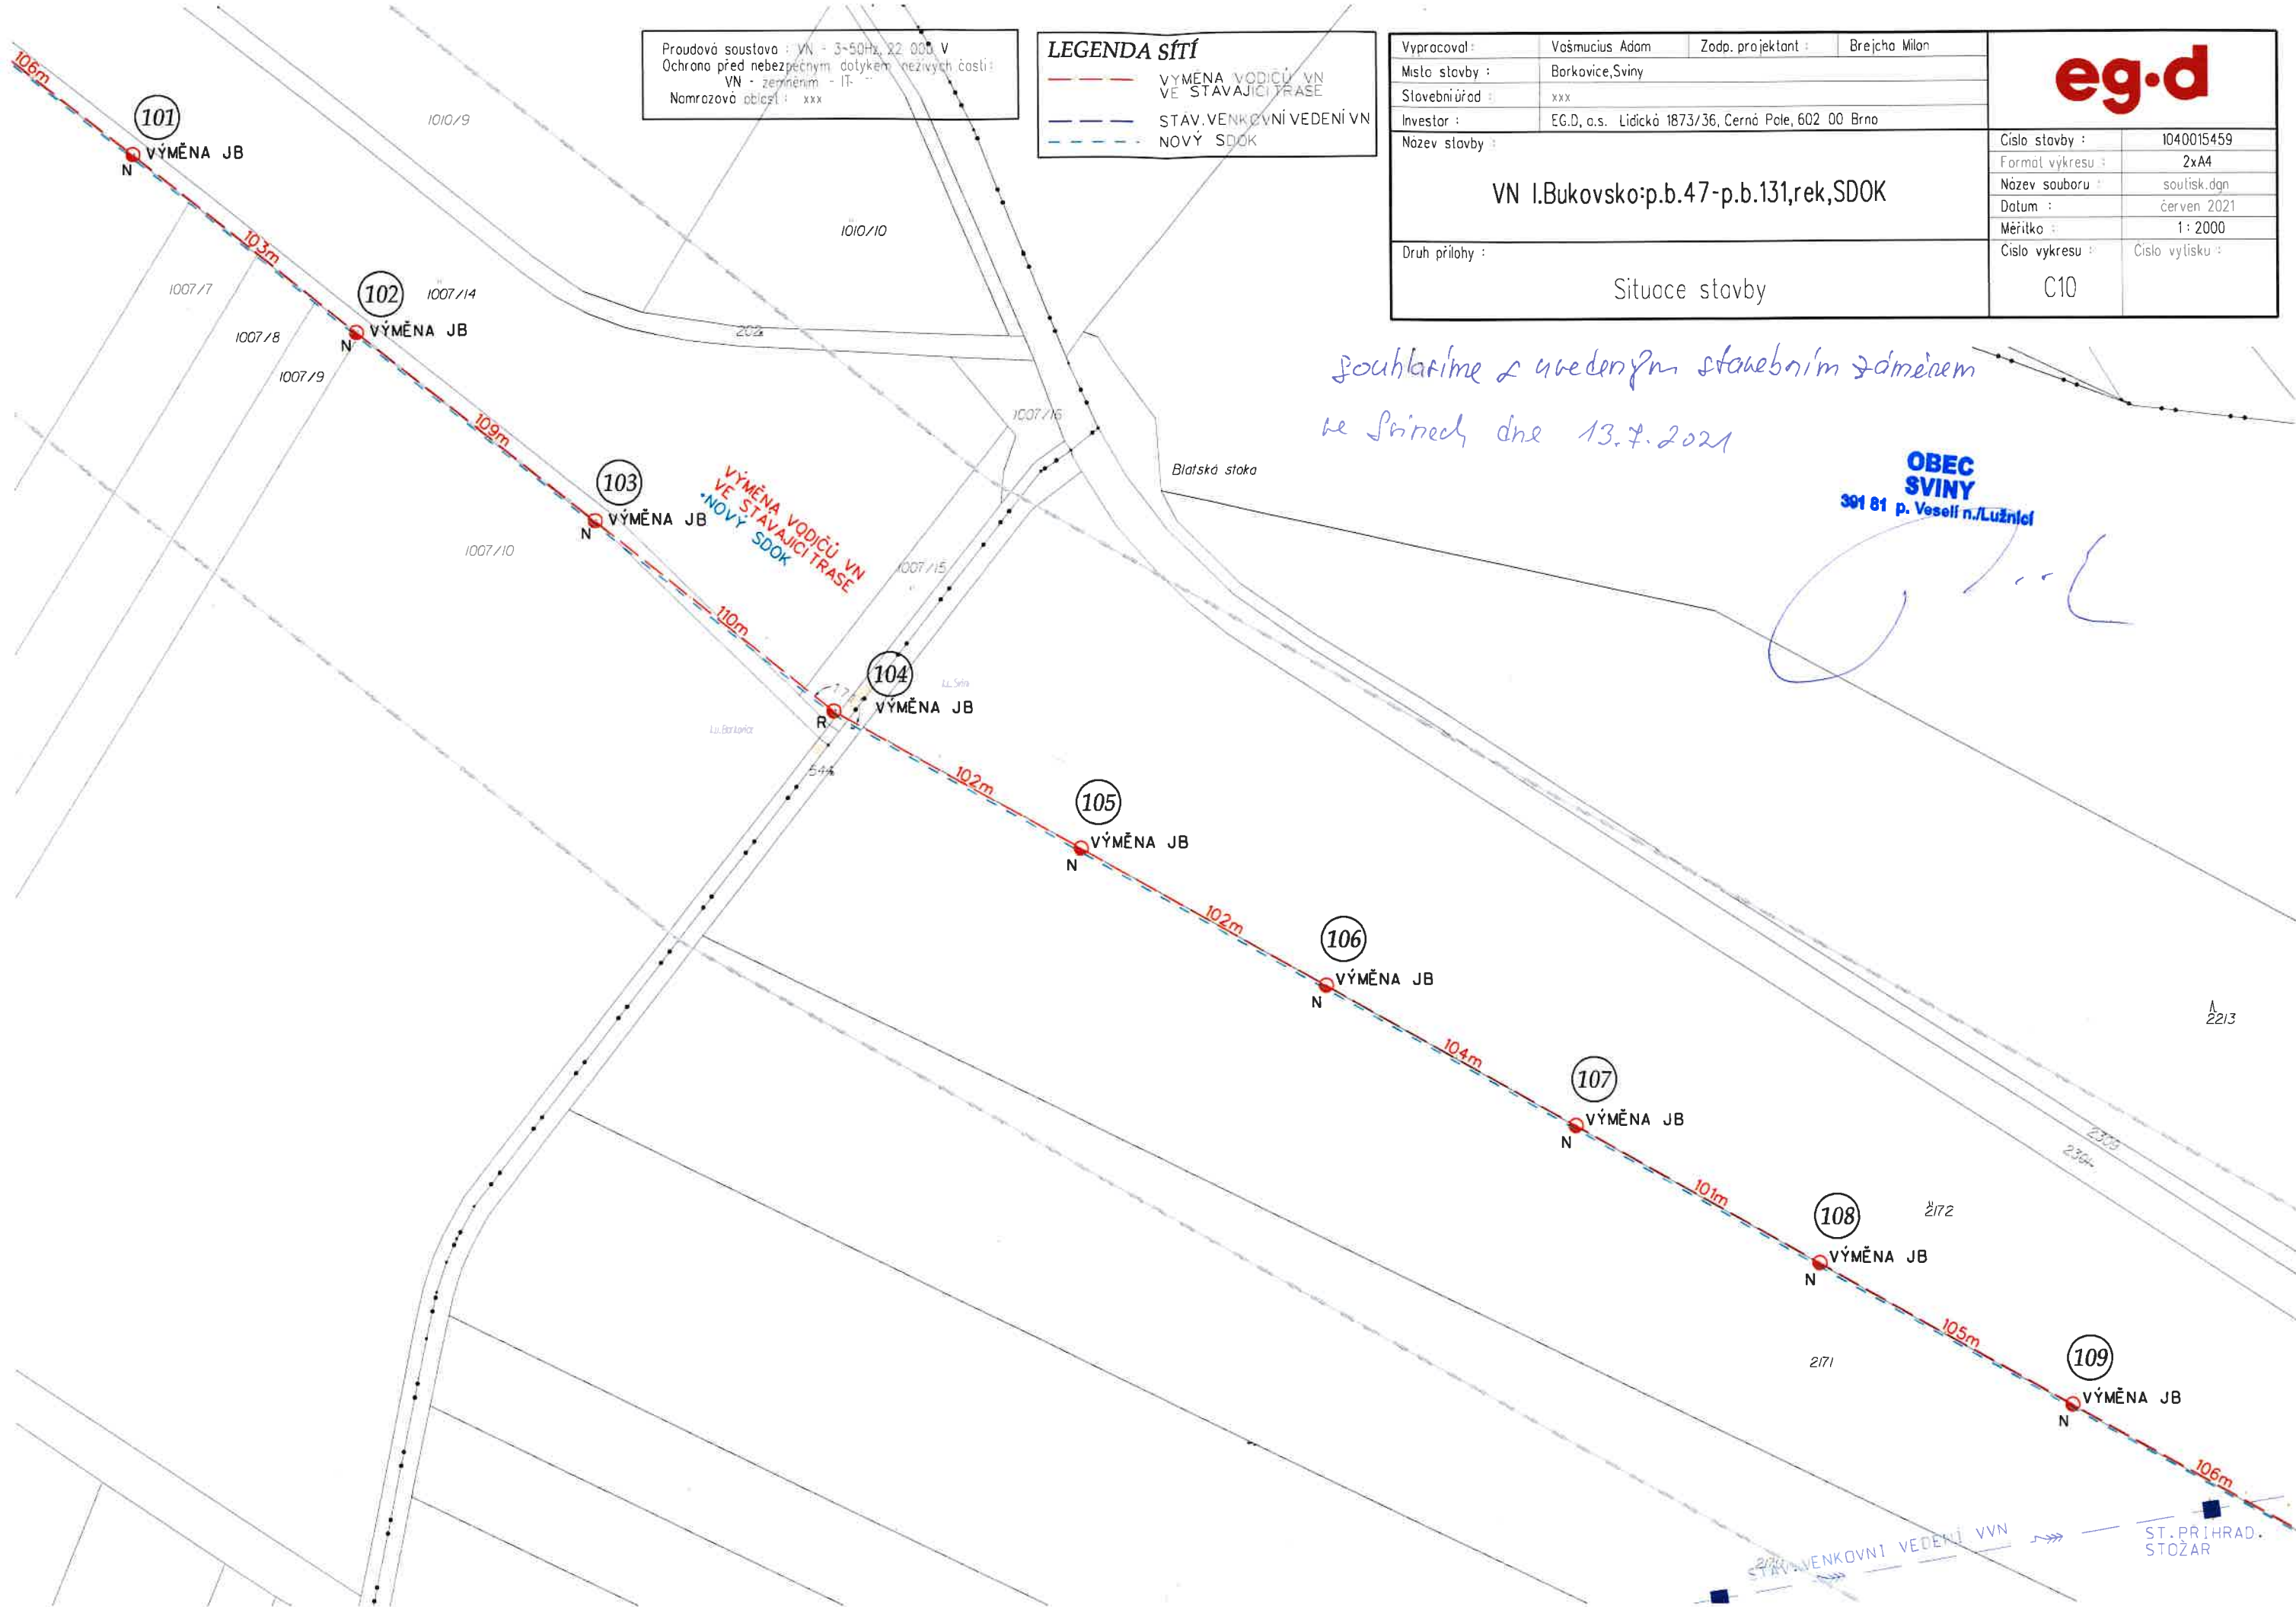

Proudové soustava : VN - 3~50Hz, 22 000 V
 Ochrana před nebezpečným dotykem neživých částí :
 VN - zemněním - IT
 Namrzovací oblast : xxx

 VÝMĚNA VODIČŮ VN
 VE STAVAJÍCÍ TRASE
 STAV VENKOVNÍ VEDENÍ VN
 NOVÝ SDOK
 STAV VENKOVNÍ VEDENÍ VVN

Vypracoval :	Vásmucius Adam	Zodp. projektant :	Brejcha Milan		
Místo stavby :	Sviny, Veselínod Lužnici				
Stavební úřad :	xxx				
Investor :	EG.D, c.s. Lidická 1873/36, Černá Pole, 602 00 Brno				
Název stavby :	VN I.Bukovsko:p.b.47-p.b.131,rek,SDOK			Číslo stavby :	1040015459
				Formát výkresu :	2xA4
				Název souboru :	soulisk.dgn
				Datum :	červen 2021
		Měřítko :	1: 2000		
Druh přílohy :	Situační stavby			Číslo výkresu :	Číslo výřisku :
				C11	

Situační stěvy

20. Soablatime & uudenym stakbimim
Zimden 4742
ke Sinal dne 13.7.2021

OBEC SVINY
391 81 p. Veselí n./Lužnice

