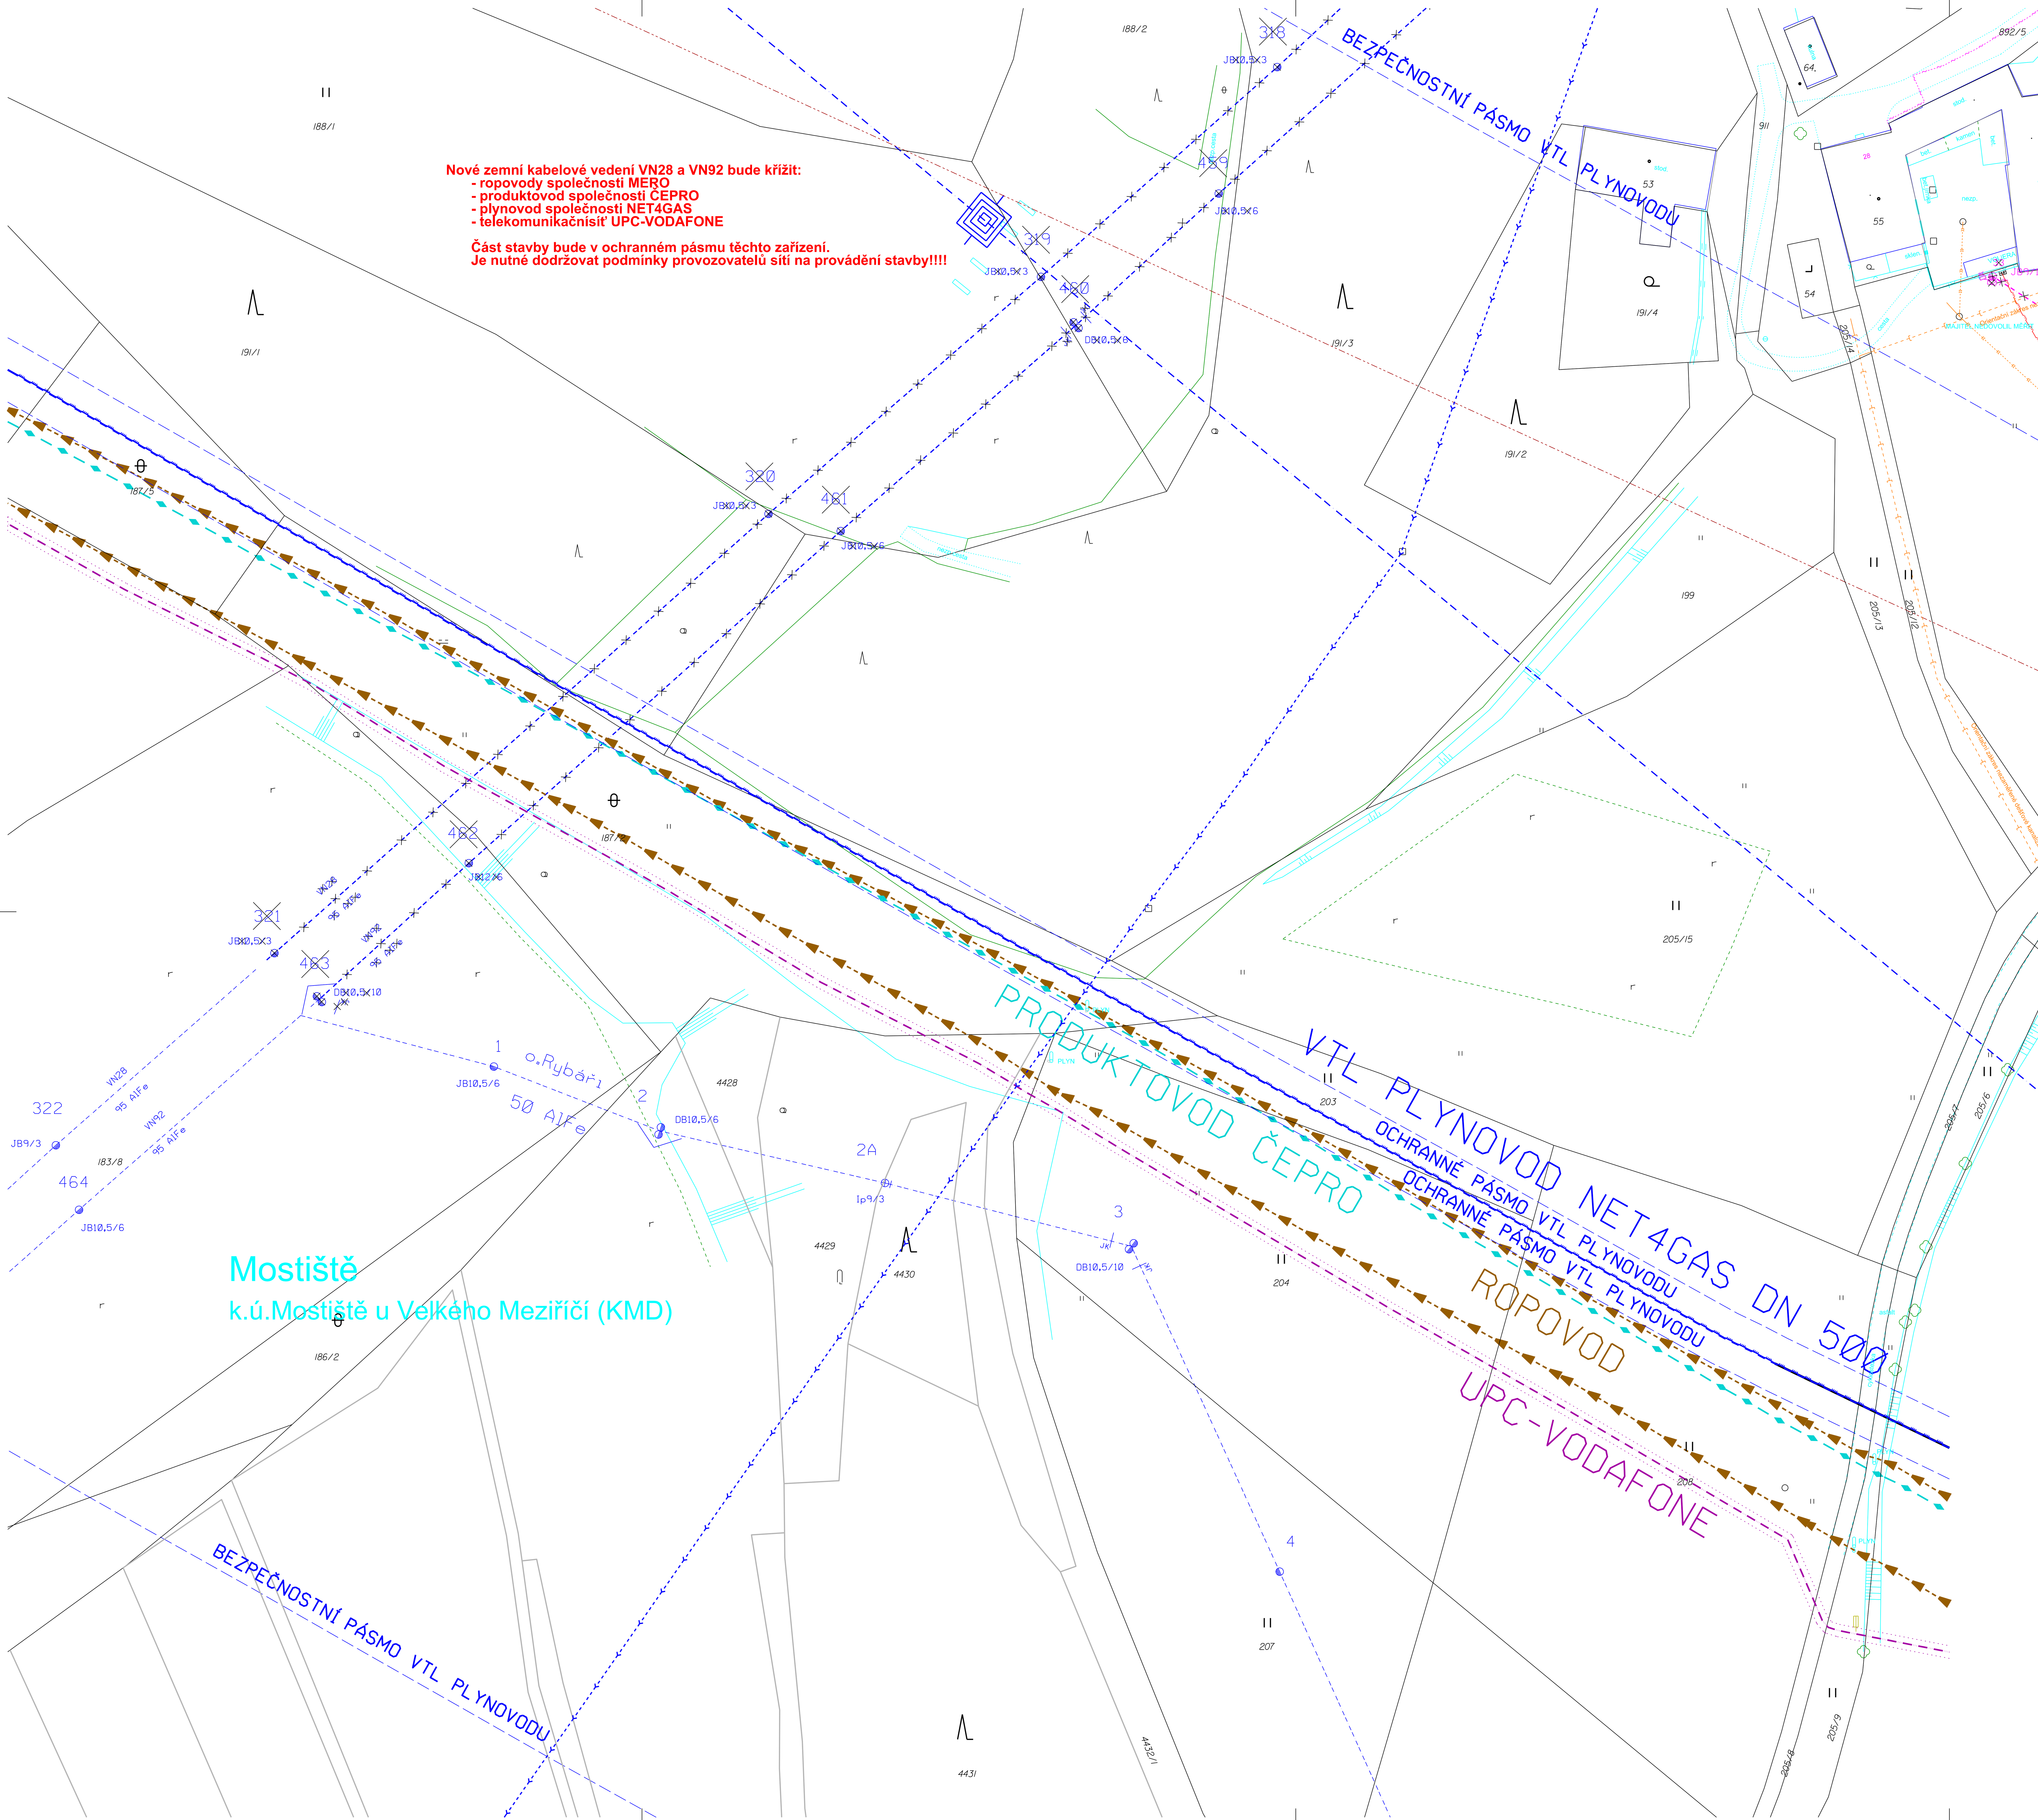

LEGENDA

STÁVAJÍCÍ VENKOVNÍ VEDENÍ NN
STÁVAJÍCÍ KABELOVÉ VEDENÍ NN
STÁVAJÍCÍ VENKOVNÍ VEDENÍ VN
STÁVAJÍCÍ KABELOVÉ VEDENÍ VN
NOVÉ KABELOVÉ VEDENÍ NN
NOVÉ VENKOVNÍ VEDENÍ NN
NOVÉ VENKOVNÍ VEDENÍ VN
NOVÉ KABELOVÉ VEDENÍ VN
CHRÁNIČKA DLE VZOROVÝCH ŘEZŮ
PROTLAK
STÁVAJÍCÍ SKŘÍNĚ, ROZPOJOVACÍ, SMYČKOVACÍ
NOVÉ SKŘÍNĚ, ROZPOJOVACÍ, SMYČKOVACÍ
UZEMNĚNÍ STÁVAJÍCÍ NN, VN
UZEMNĚNÍ NOVÉ NN, VN
KABELOVÁ SPOJKA NN, VN
STÁVAJÍCÍ PODPĚRNÝ BOD NN, VN
NOVÝ PODPĚRNÝ BOD NN, VN
STÁVAJÍCÍ, NOVÝ PŘÍHRADOVÝ STOŽÁR
STÁVAJÍCÍ OMEZOVAČE PŘEPĚTÍ NN, VN
NOVÉ OMEZOVAČE PŘEPĚTÍ NN, VN
NOVÉ UKONČENÍ VODIČŮ VN
NOVÝ RŮŽKOVÝ ODPÍNAČ VN

NOVÁ KIOSKOVÁ TRAFOSTANICE

DEMONTOVANÉ VEDENÍ NN
DEMONTOVANÉ VEDENÍ VN
PLYNOVOD STL
PLYNOVOD VTL
VODOVOD
KANALIZACE DEŠŤOVÁ
KANALIZACE SPLAŠKOVÁ
KANALIZACE TLAKOVÁ
TELEFON
KABEL NN NET4GAS
PLYNOVOD NET4GAS 500mm
SÍTĚ UPC
ROPOVOD MERO
PRODUKTOVOD ČEPRO

C 9. 4
C 9. 3
C 9. 2
C 9. 1

ZÁKLADNÍ ÚDAJE
PROSTORY Z HLEDISKA ÚRAZU EL. PROUDEM: NEBEZPEČNÉ
STŘÍDAVÁ SÍŤ NN: 3+PEN, 50Hz, 400V/230V, TN-C
NÁMRAZOVÁ OBLAST: I 2, I 3, I 8
OCHRANA PŘED NEBEZPEČNÝM DOTYKEM ŽIVÝCH ČÁSTÍ ROZVODNÝCH ZAŘÍZENÍ DO 1000V:
POLOHOU DLE PNE 330000-1, ČL. 3.2.2.1.
IZOLACÍ DLE PNE 330000-1, ČL. 3.2.2.4.
OCHRANA PŘED NEBEZPEČNÝM DOTYKEM NEŽIVÝCH ČÁSTÍ V PROSTORÁCH NEBEZPEČNÝCH:
SAMOČINNÝM ODPOJENÍM OD ZDROJE DLE DLE PNE 330000-1, ČL. 3.3.3.2.
POLOHOU DLE PNE 330000-1, ČL. 3.3.2.1.
IZOLACÍ PNE 330000-1, ČL. 3.3.2.3.
VNĚJŠÍ VLIVY PŮSOBÍCÍ NA ROZVODNÁ ZAŘÍZENÍ DISTRIBUČNÍ A PŘENOSOVÉ SOUSTAVY:
STANOVUJE PNE 330000-2, TABULKA Č.5 A Č.6
VŠECHNY PODZEMNÍ SÍTĚ JSOU ZAKRESLENY ORIENTAČNĚ. PŘED ZAHÁJENÍM ZEMNÍCH PRACÍ
JE NUTNO ZABEZPEČIT JEJICH VYTÝČENÍ.

VEDOUCÍ PROJEKTANT RUDOLF MORAWITZ	PROJEKTANT PETR BRADÁČ		EL projekty, s.r.o. NÁMĚSTÍ 80/4 594 01 VELKÉ MEZIŘÍČÍ tel.: +420 777 938 466 +420 566 522 246
KRAJ VYSOČINA			
MÍSTO STAVBY Mostiště parcela č. 183/8, 186/2, 204, 203, 187/2, 191/3, 205/15, 205/10, 197, 892/15, 205/4, 205/5, 153/1, 49/1, 53/12, 53/11, 53/8, st.229/1, 53/7, 53/6, st.84, 53/9, st.83, 53/3, 53/1, 892/1, 140/9, 140/5, 140/10, 141/5, 154/1, 165/5, 145/3, 900/5, 50/3, 48/1, 61/5, st.61, 882/10, 882/22, 882/21, 881/18, 881/12, 18/4, 882/45, 882/38, 13/26, 13/25, 17/1, 26/2, 13/22, 13/21, 13/20, 13/19, 13/18, 29/3, 26/7, 26/2, 29/2, 26/6, 881/2, 881/15, 881/16, 881/10, 881/11, 61/1, 56, 61/6, 49/2, 153/4, 153/2, 153/7, 153/8, 153/9, 153/6, 149, 142/2, 140/4, 152, 151/1, 142/19, 142/12, 142/11, 151/7, 872, 192/1, 871/3, 190, 188/2, 188/1, 191/1, 213/5, 882/18, k.ú. Mostiště u Velkého Meziříčí, Velké Meziříčí parcela č. 4427/1, 4428, 4429, 4432/1, k.ú. Velké Meziříčí, Martinice parcela č. 138/9, k.ú. Martinice u Velkého Meziříčí			
INVESTOR EG.D, a.s., LIDICKÁ 1873/36, ČERNÁ POLE, 602 00 BRNO		DATUM	6/2020
OBNOVA VN28 P.B. 309-321; VN92 P.B. 450-463		ČÍSLO ZAKÁZKY	1040017965
		MĚŘÍTKO	1 : 500
DEMONTÁŽE		ČÍSLO VÝKRESU	C 9. 1