


STÁVAJÍCÍ STAV


orientace pohledù:
směr k ul. Chodská

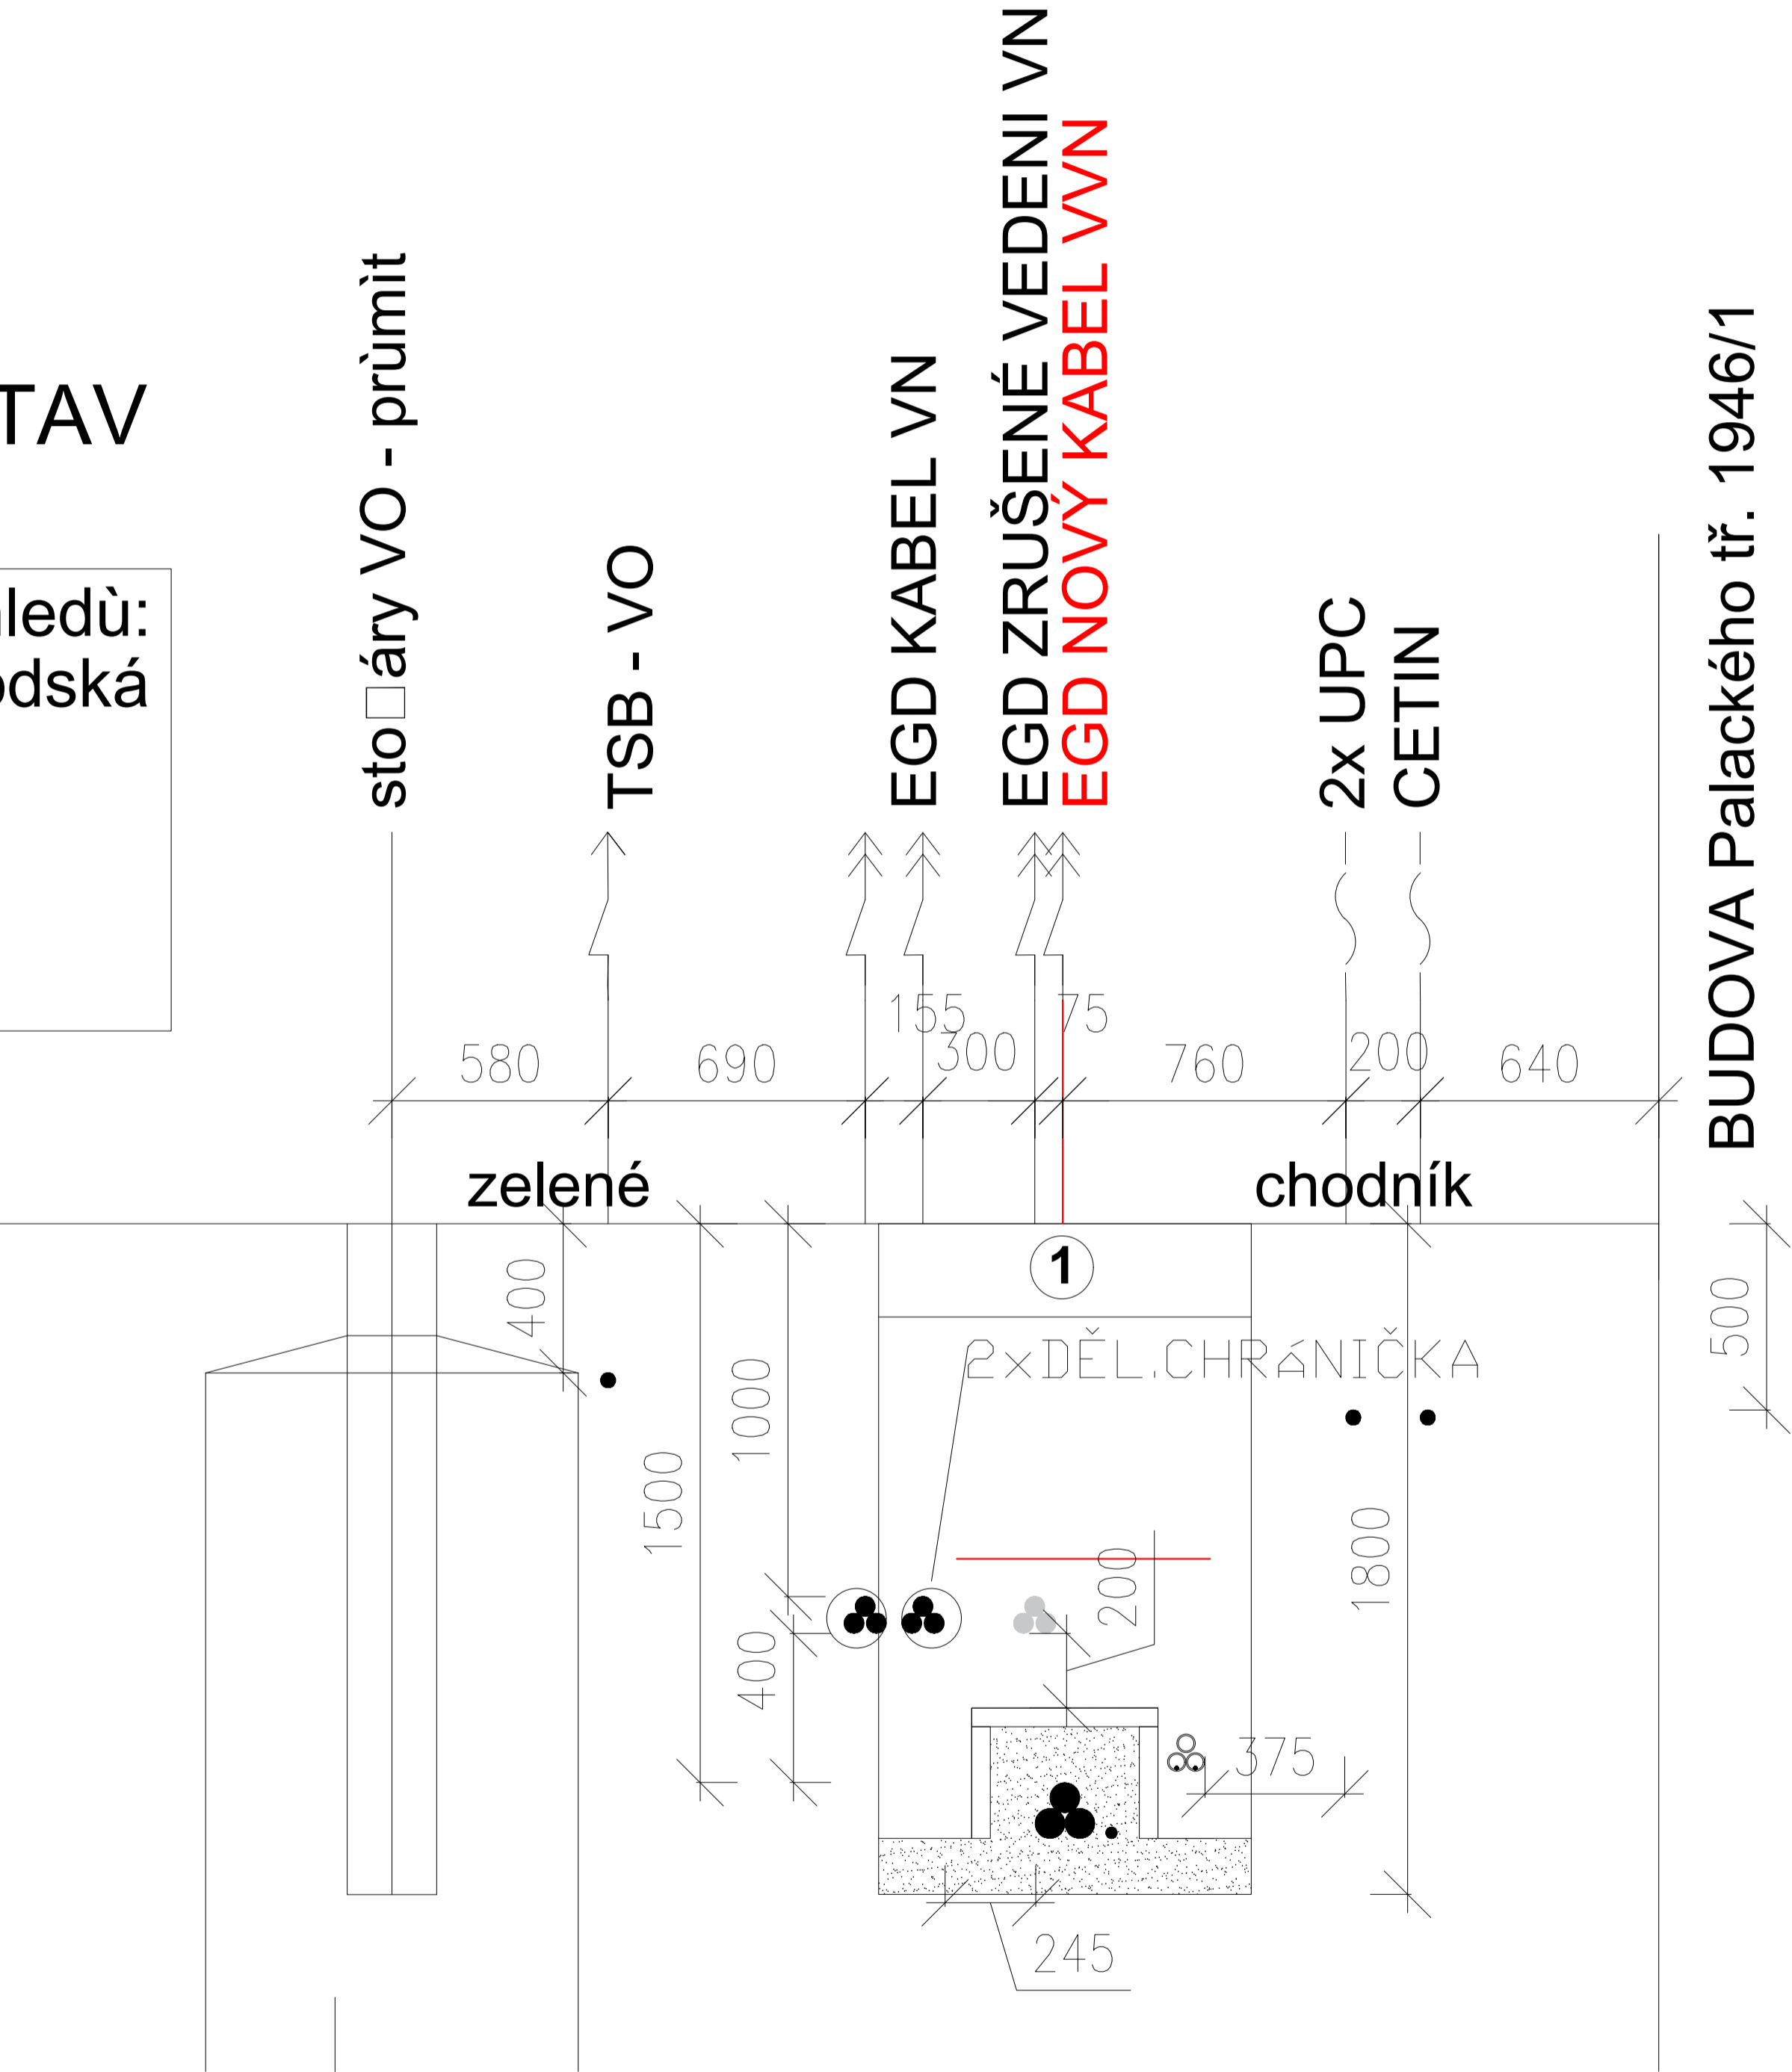

Podle podkladu sítí EGD ze dne 12.8.2022.

Souběh (ca 125m) odpovídá prostorové normě ČSN 73 6005. Z důvodů prostorového uspořádání sítí nový kabel VVN bude mít krytí 1500mm. Výkop se bude pažit.

Všechny sítí, odhalené během výkopových prací budou mechanický zajištěné, chráněné proti poškození a uložené zpět podle předpisu správce sítí.

D			
C			
B			
A			
INDEX REVIZE	POPIS REVIZE	DATUM	JMÉNO
NÁZEV AKCE	TR 110/22 kV Brno-sever, Klusáčkova	Č. STAVBY: 102002130	<div>eg.d</div>
STAVEBNÍK	EG.D, a.s., LIDICKÁ 1873/36, 602 00 BRNO	Č. OBJ.: 4501221360	
STATUS/STUPEŇ	DOKUMENTACE PRO PROVÁDĚNÍ STAVBY (DPS)		
ČÁST	Část dle vyhl. č. 499/2006 Sb. ve znění pozdějších předpisů		
ZHOT. DOKUMENTACE	Union Grid s.r.o.,Václavské náměstí 846/1, 110 00 Praha 1	<div> <div><div>Tělo</div><div>Ústřední úřad</div><div>Václavské náměstí 846/1</div><div>110 00 Praha 1</div></div><div><div>Výhledová mapa</div><div>Václavské náměstí 846/1</div><div>110 00 Brno</div></div></div>	
KONTAKTNÍ OSOBA	Karel Klein, K.Klein@uniongrid.cz, tel.:+420 702 220 963		
ARCHIVNÍ ČÍSLO			
ZOD. PROJEKTANT	Karel Klein		
VYPRACOVAL	Ievgen Lietuchy	DATUM: 01-2022	ČÍSLO VÝK/DOK: D.2 b) - 14.7b
KONTROLOVAL	Karel Klein		
MÍSTO STAVBY	TR 110/22 kV Brno-sever, Klusáčkova, BNS	KÓD LOKALITY: BNS	MĚŘÍTKO: M 1:20
SO/PS	S003 - VEDENÍ 110KV - KABELOVÉ		
MAJETKOVÁ TŘÍDA	CZD00003	FORMÁT: 3xA4	ARCHIVNÍ ČÍSLO EG.D:
DRUH DOKUMENTU	ŘEZ	LIST/CELKEM: 1/6	
NÁZEV DOKUMENTU	Kabelová trasa 110 kV Řez Domažlicka - Palackého tř. 1946/1		