


ÚSEKY POPISOVANÉ V TECHNICKÉ ZPRÁVĚ :

půdorysná
délka

1	2.2.1. Vyústění z rozvodny ±ML do výkopu	28 m
2	2.2.2. Protlak Sportovní - obslužná komunikace a pod kanály CZT	38 m
3	2.2.3. Výkop v zeleni ulice Sportovní	19 m
4	2.2.4. Protlak Sportovní - rychlostní komunikace	23 m
5	2.2.5. Výkop před autosalonem Hyundai	16 m
6	2.2.6. Protlak Reissigova	34 m
7	2.2.7. Výkop v zeleni Sportovní - Reissigova a v chodníku Reissigova	115 m
8	2.2.8. Protlak pod horkovodem 2x DN 150 v chodníku Reissigova	10 m
9	2.2.9. Výkop v chodníku Reissigova od horkovodu 2x DN 150 k ul. Poděbradova	89 m
10	2.2.10. Protlak Poděbradova - Reissigova	34 m
11	2.2.11. Výkop v chodníku Reissigova mezi Poděbradovou a Štefánikovou	79 m
12	2.2.12. Protlak Štefánikova	44 m
13	2.2.13. Kabelovod ve vozovce Domažlická	118 m
14	2.2.14. Překop ul. Domažlická	10 m
15	2.2.15. Výkop v chodníku ul. Domažlická podél kasáren (strana lichých čísel)	165 m
16	2.2.16. Protlak Domažlická-Chodská a pod horkovodem DN 500 (jižní strana ulice)	60 m
17	2.2.17. Výkop v parku Tábora	85 m
18	2.2.18. Protlak Tábora	28 m
19	2.2.19. Výkop v parku Tábora - Šelepova	73 m
20	2.2.20. Protlak Šelepova	24 m
21	2.2.21. Výkop v satech Národního odboje (Šelepova - Klusáčkova)	58 m
22	2.2.22. Protlak Klusáčkova	29 m
23	2.2.23. Výkop na nádvorí rozvodny Klusáčkova	73 m
24	2.2.24. Protlak Domažlická-Chodská a pod horkovodem DN 500 (severní strana ulice)	57 m
25	2.2.25. Výkop v chodníku ul. Domažlická podél areálu VFU (strana sudých čísel)	170 m
26	2.2.26. Výkop Kartouzská - variantní (varianta ve vozovce dl. 236 m)	229 m
27	2.2.27. Protlak Palackého	43 m
28	2.2.28. Kabelovod ve vozovce Antonína Macha	105 m
29	2.2.29. Protlak Poděbradova - Antonína Macha	37 m
30	2.2.30. Území přestavby Poděbradova - Sportovní	386 m
	Celkem:	2 279 m

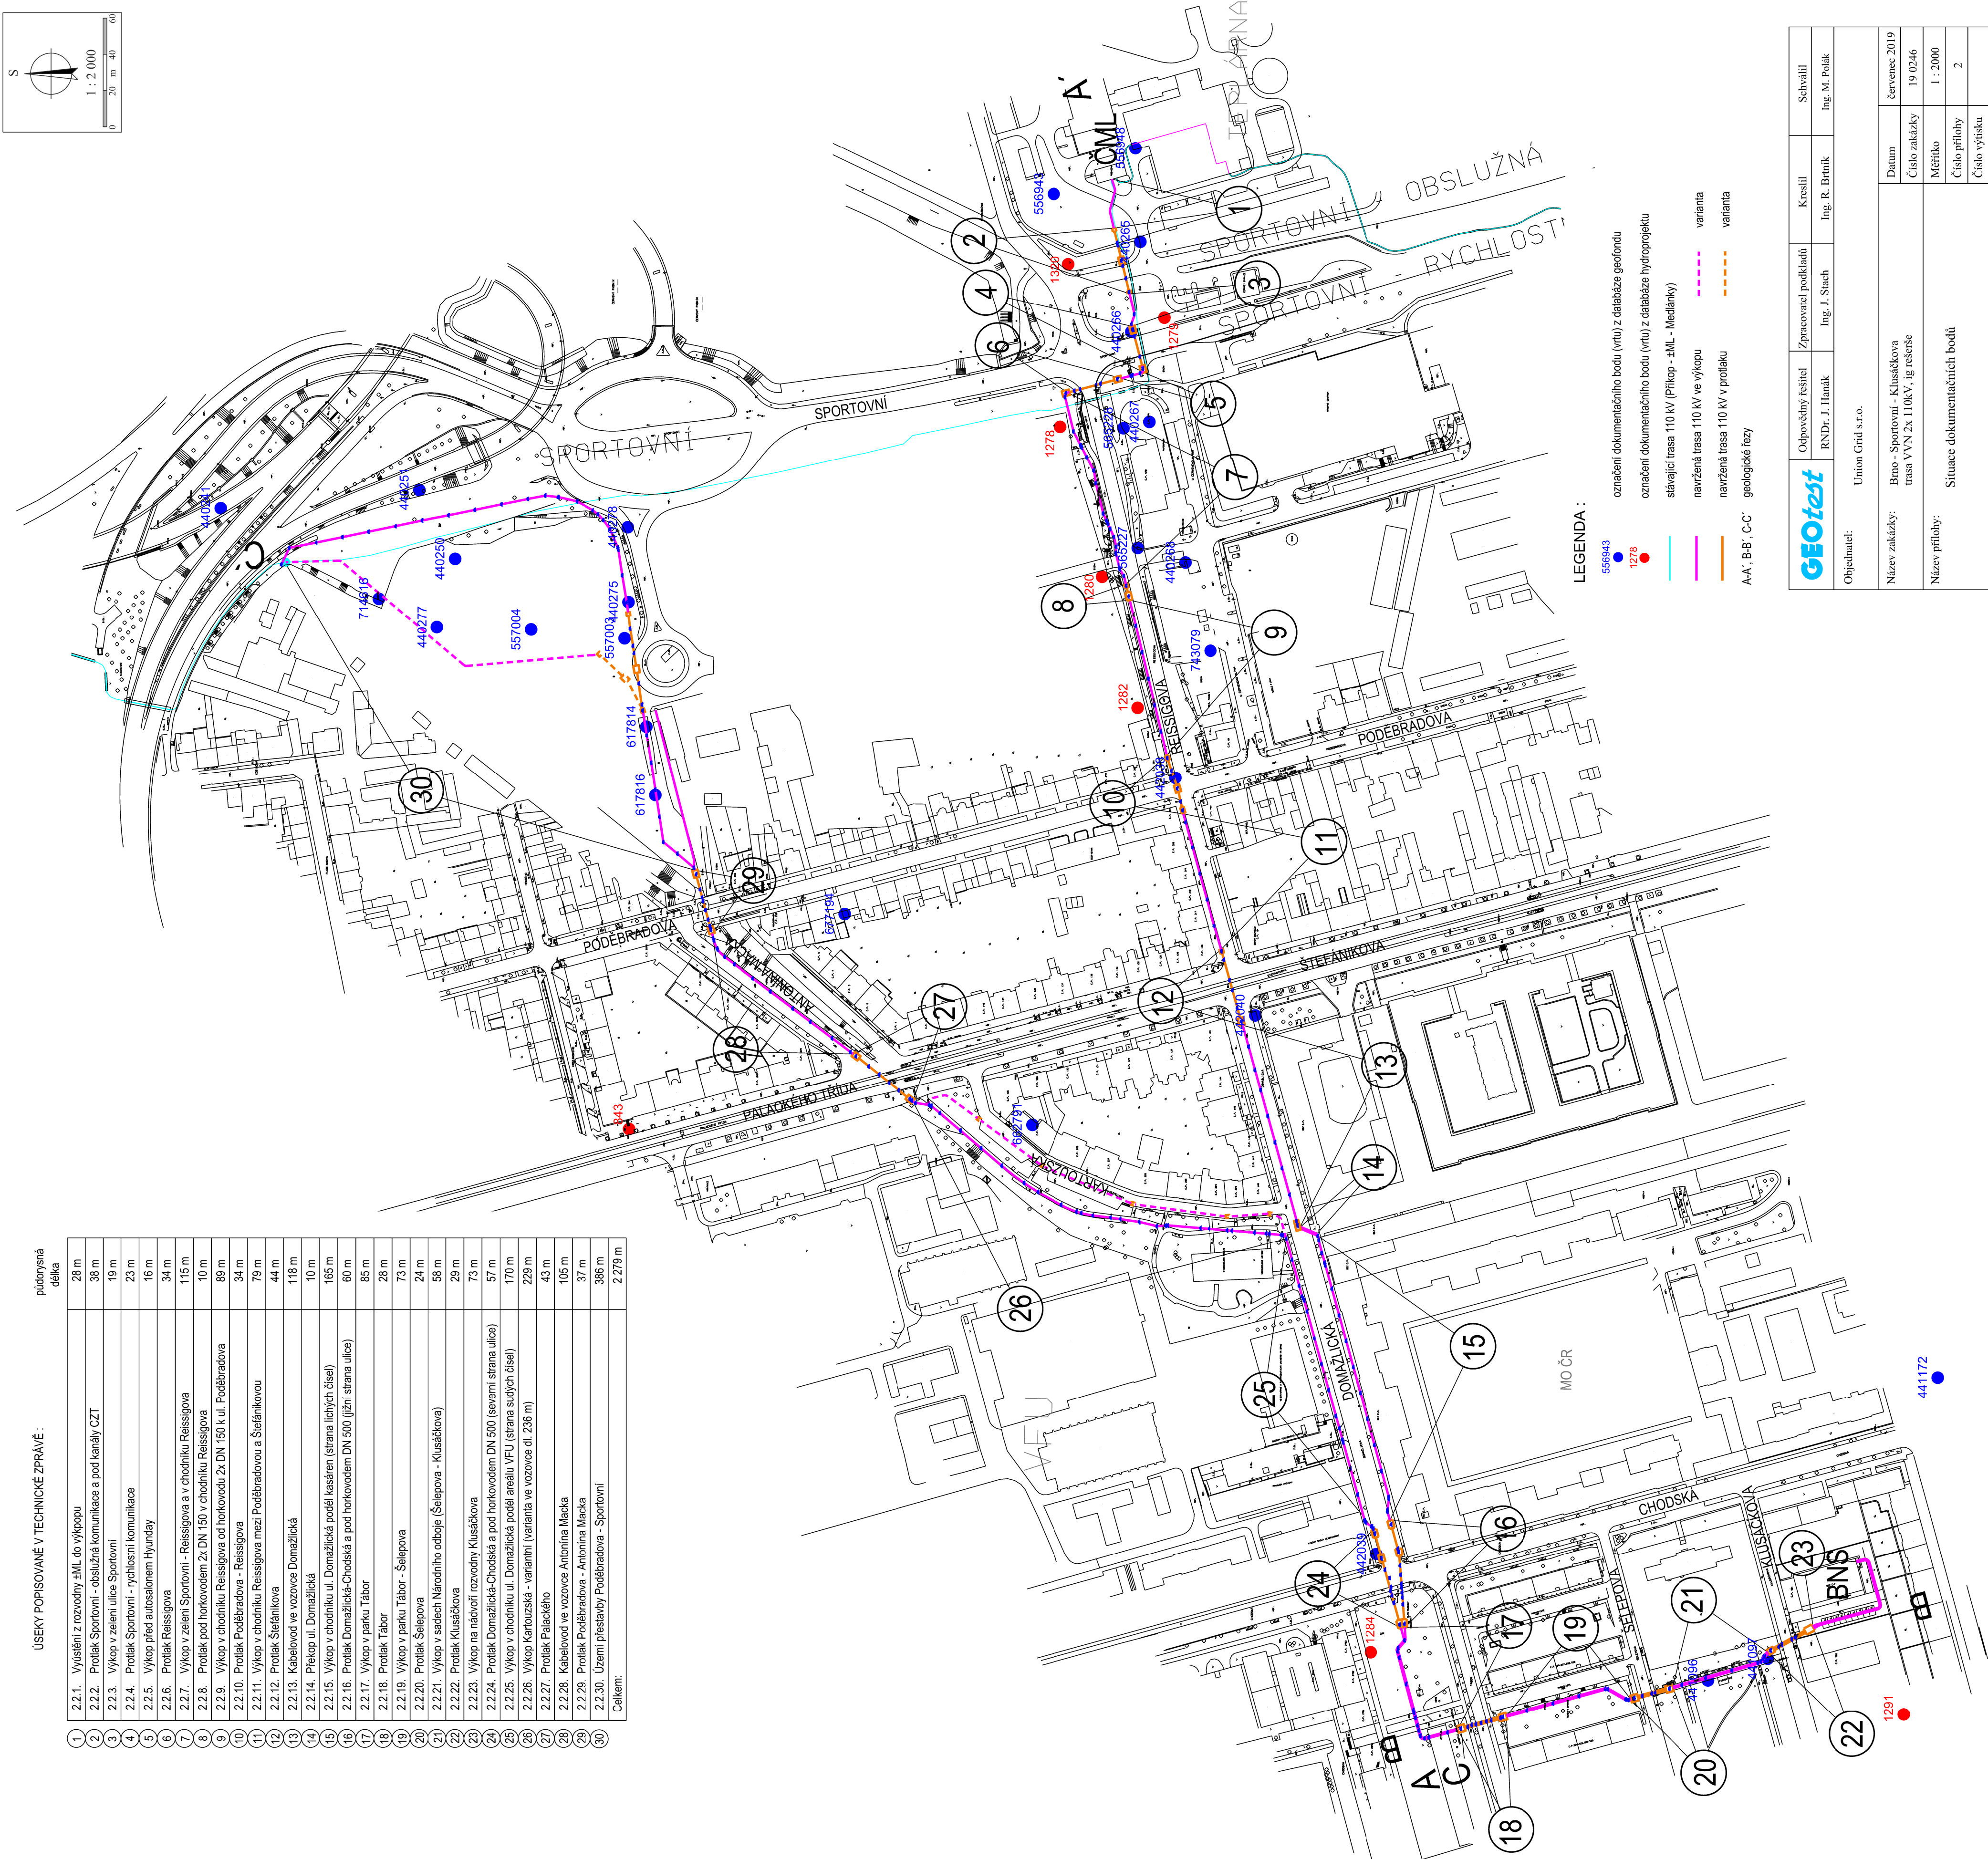

LEGENDA :

- 556943 1278
- označení dokumentačního bodu (vrtu) z databáze geofundu
- označení dokumentačního bodu (vrtu) z databáze hydroprojektu
- stávající trasa 110 kV (Přikop - ±ML - Mediánky)
- navržená trasa 110 kV ve výkopu
- navržená trasa 110 kV v proluku
- A-A', B-B', C-C' geologické řezy
- varianta
- varianta

GEOTEST

Objednatel:	Union Grid s.r.o.	Kreslil	Ing. R. Brtník	Schválil	Ing. M. Polák
Odpovědný řešitel	RNDr. J. Hanák	Zpracovatel podkladů	Ing. J. Stach		
Název zakázky:	Brno - Sportovní - Klusáčkova trasa VVN 2x 110kV, ig řešení			Datum	červenec 2019
Název přílohy:	Situace dokumentačních bodů			Číslo zakázky	19 0246
				Měřítko	1 : 2000
				Číslo přílohy	2
				Číslo výřisku	