




ŘEZ G-G

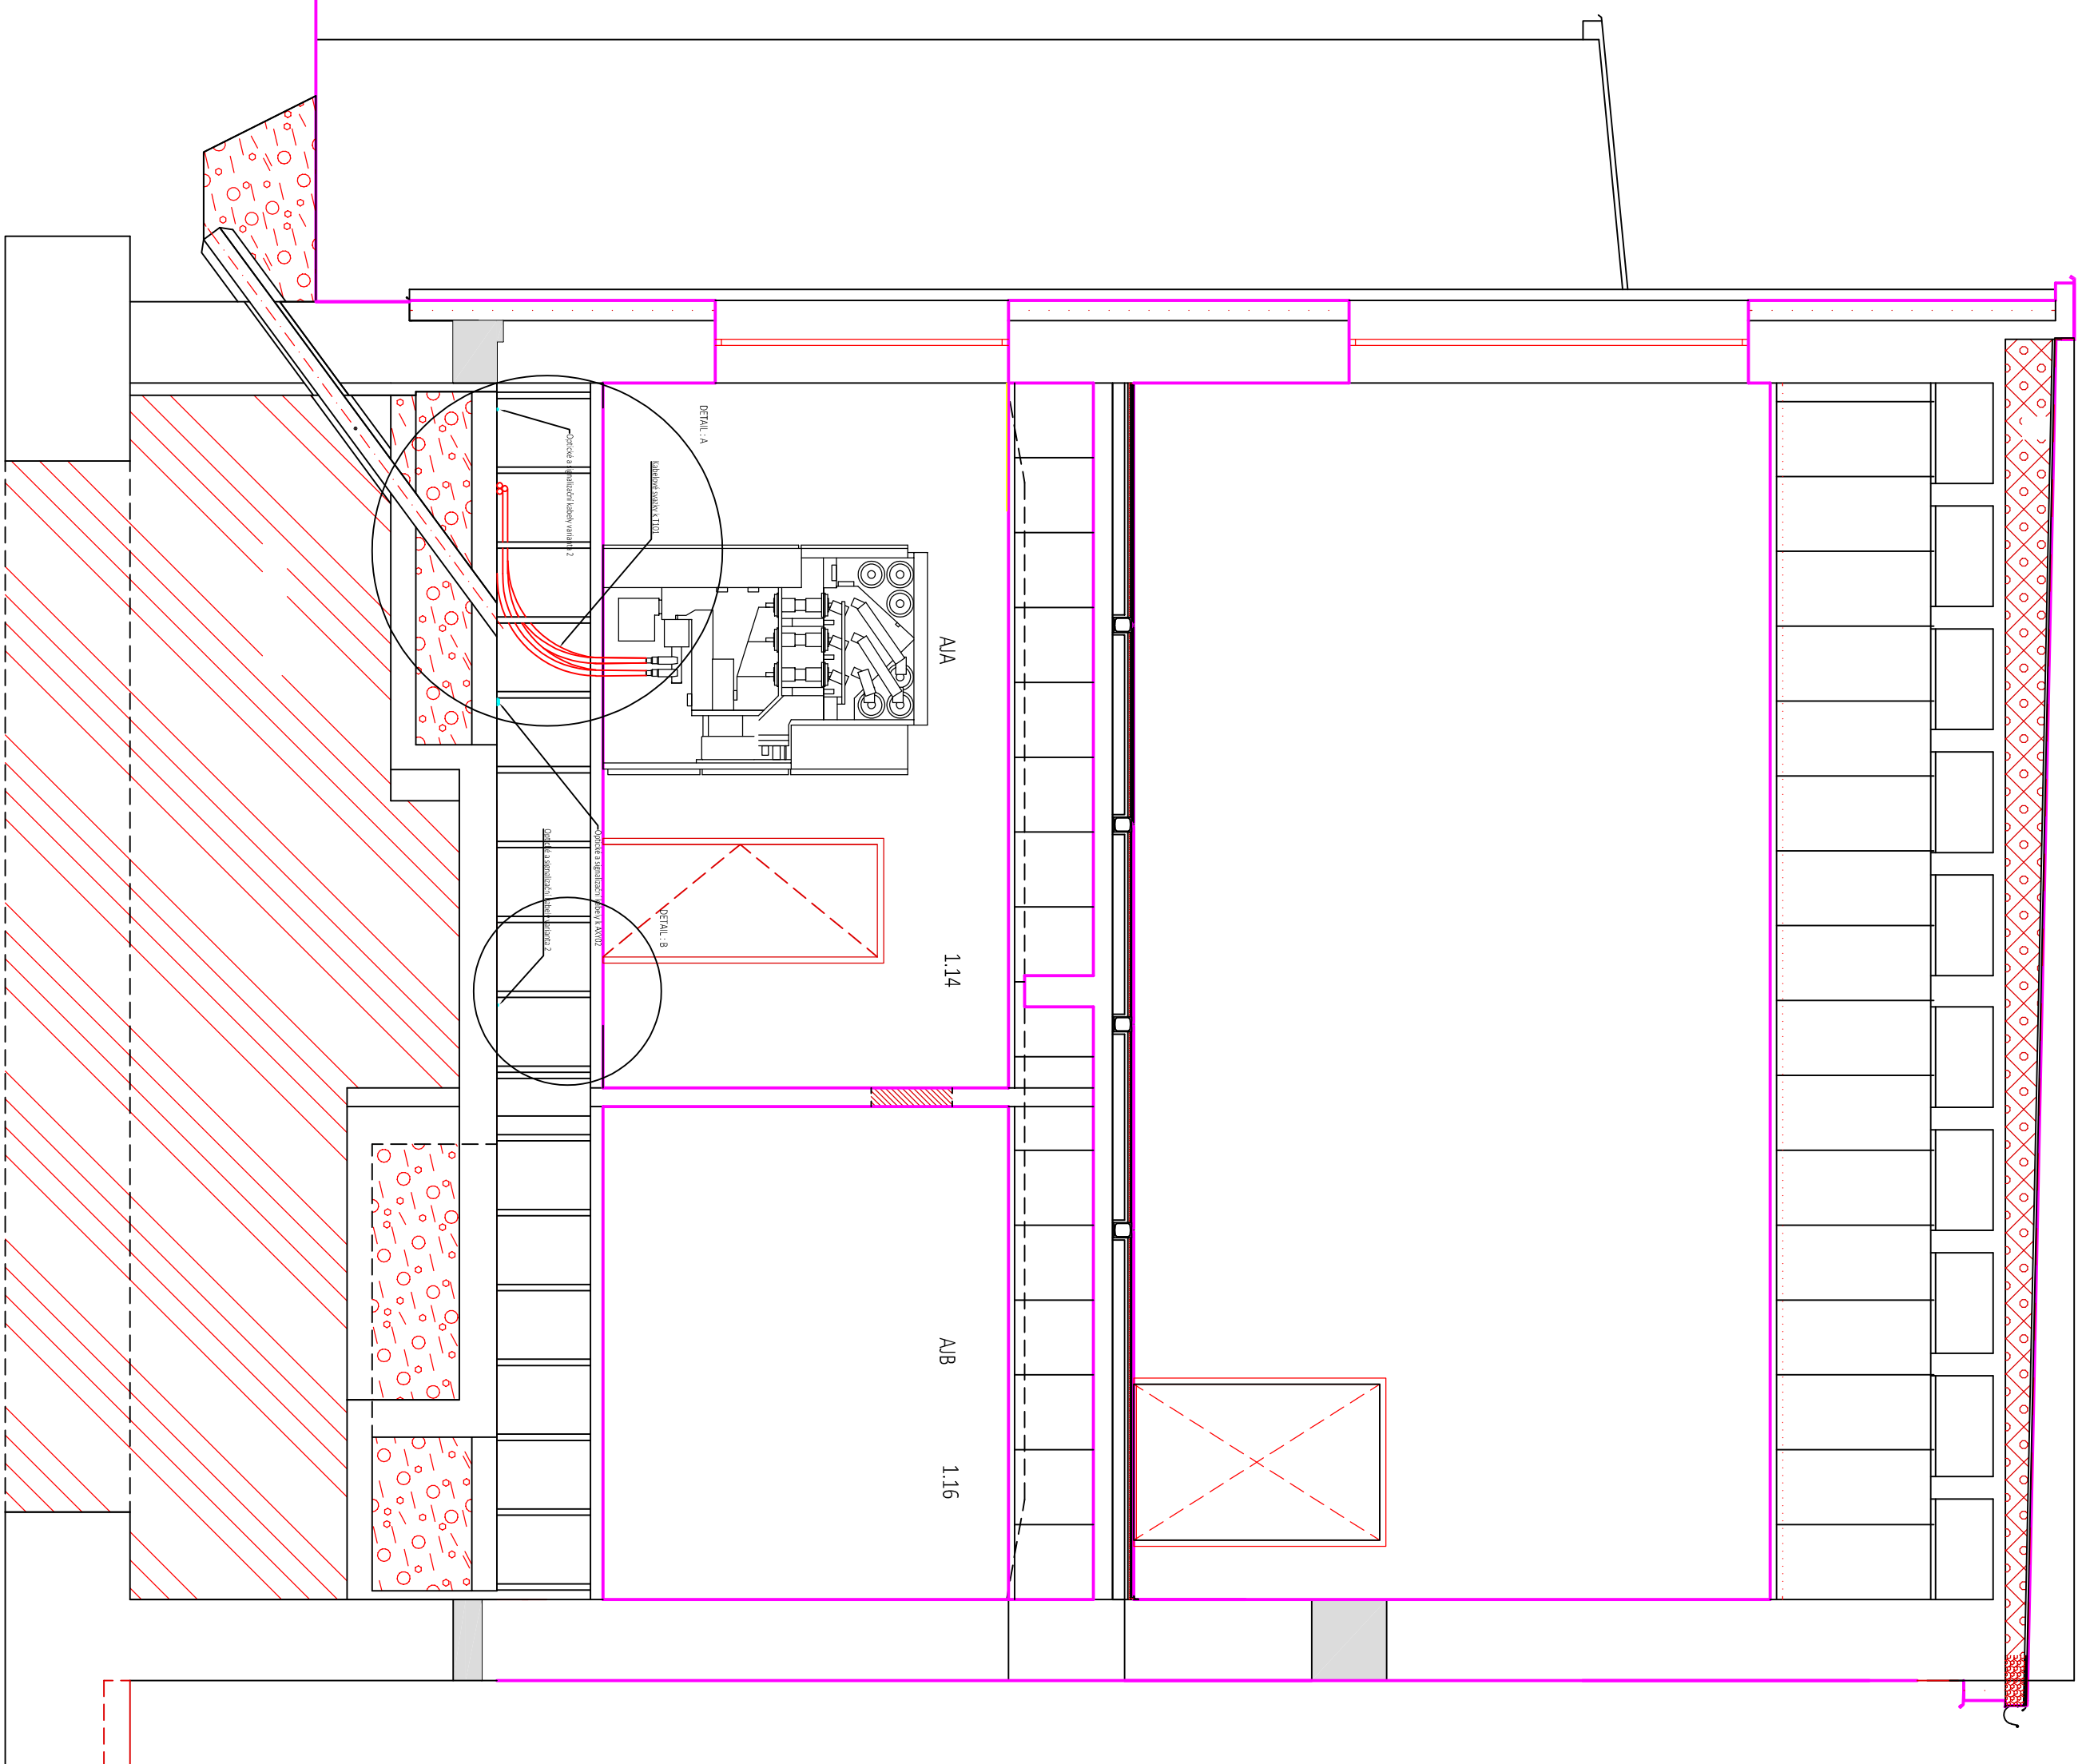

DETAIL: A

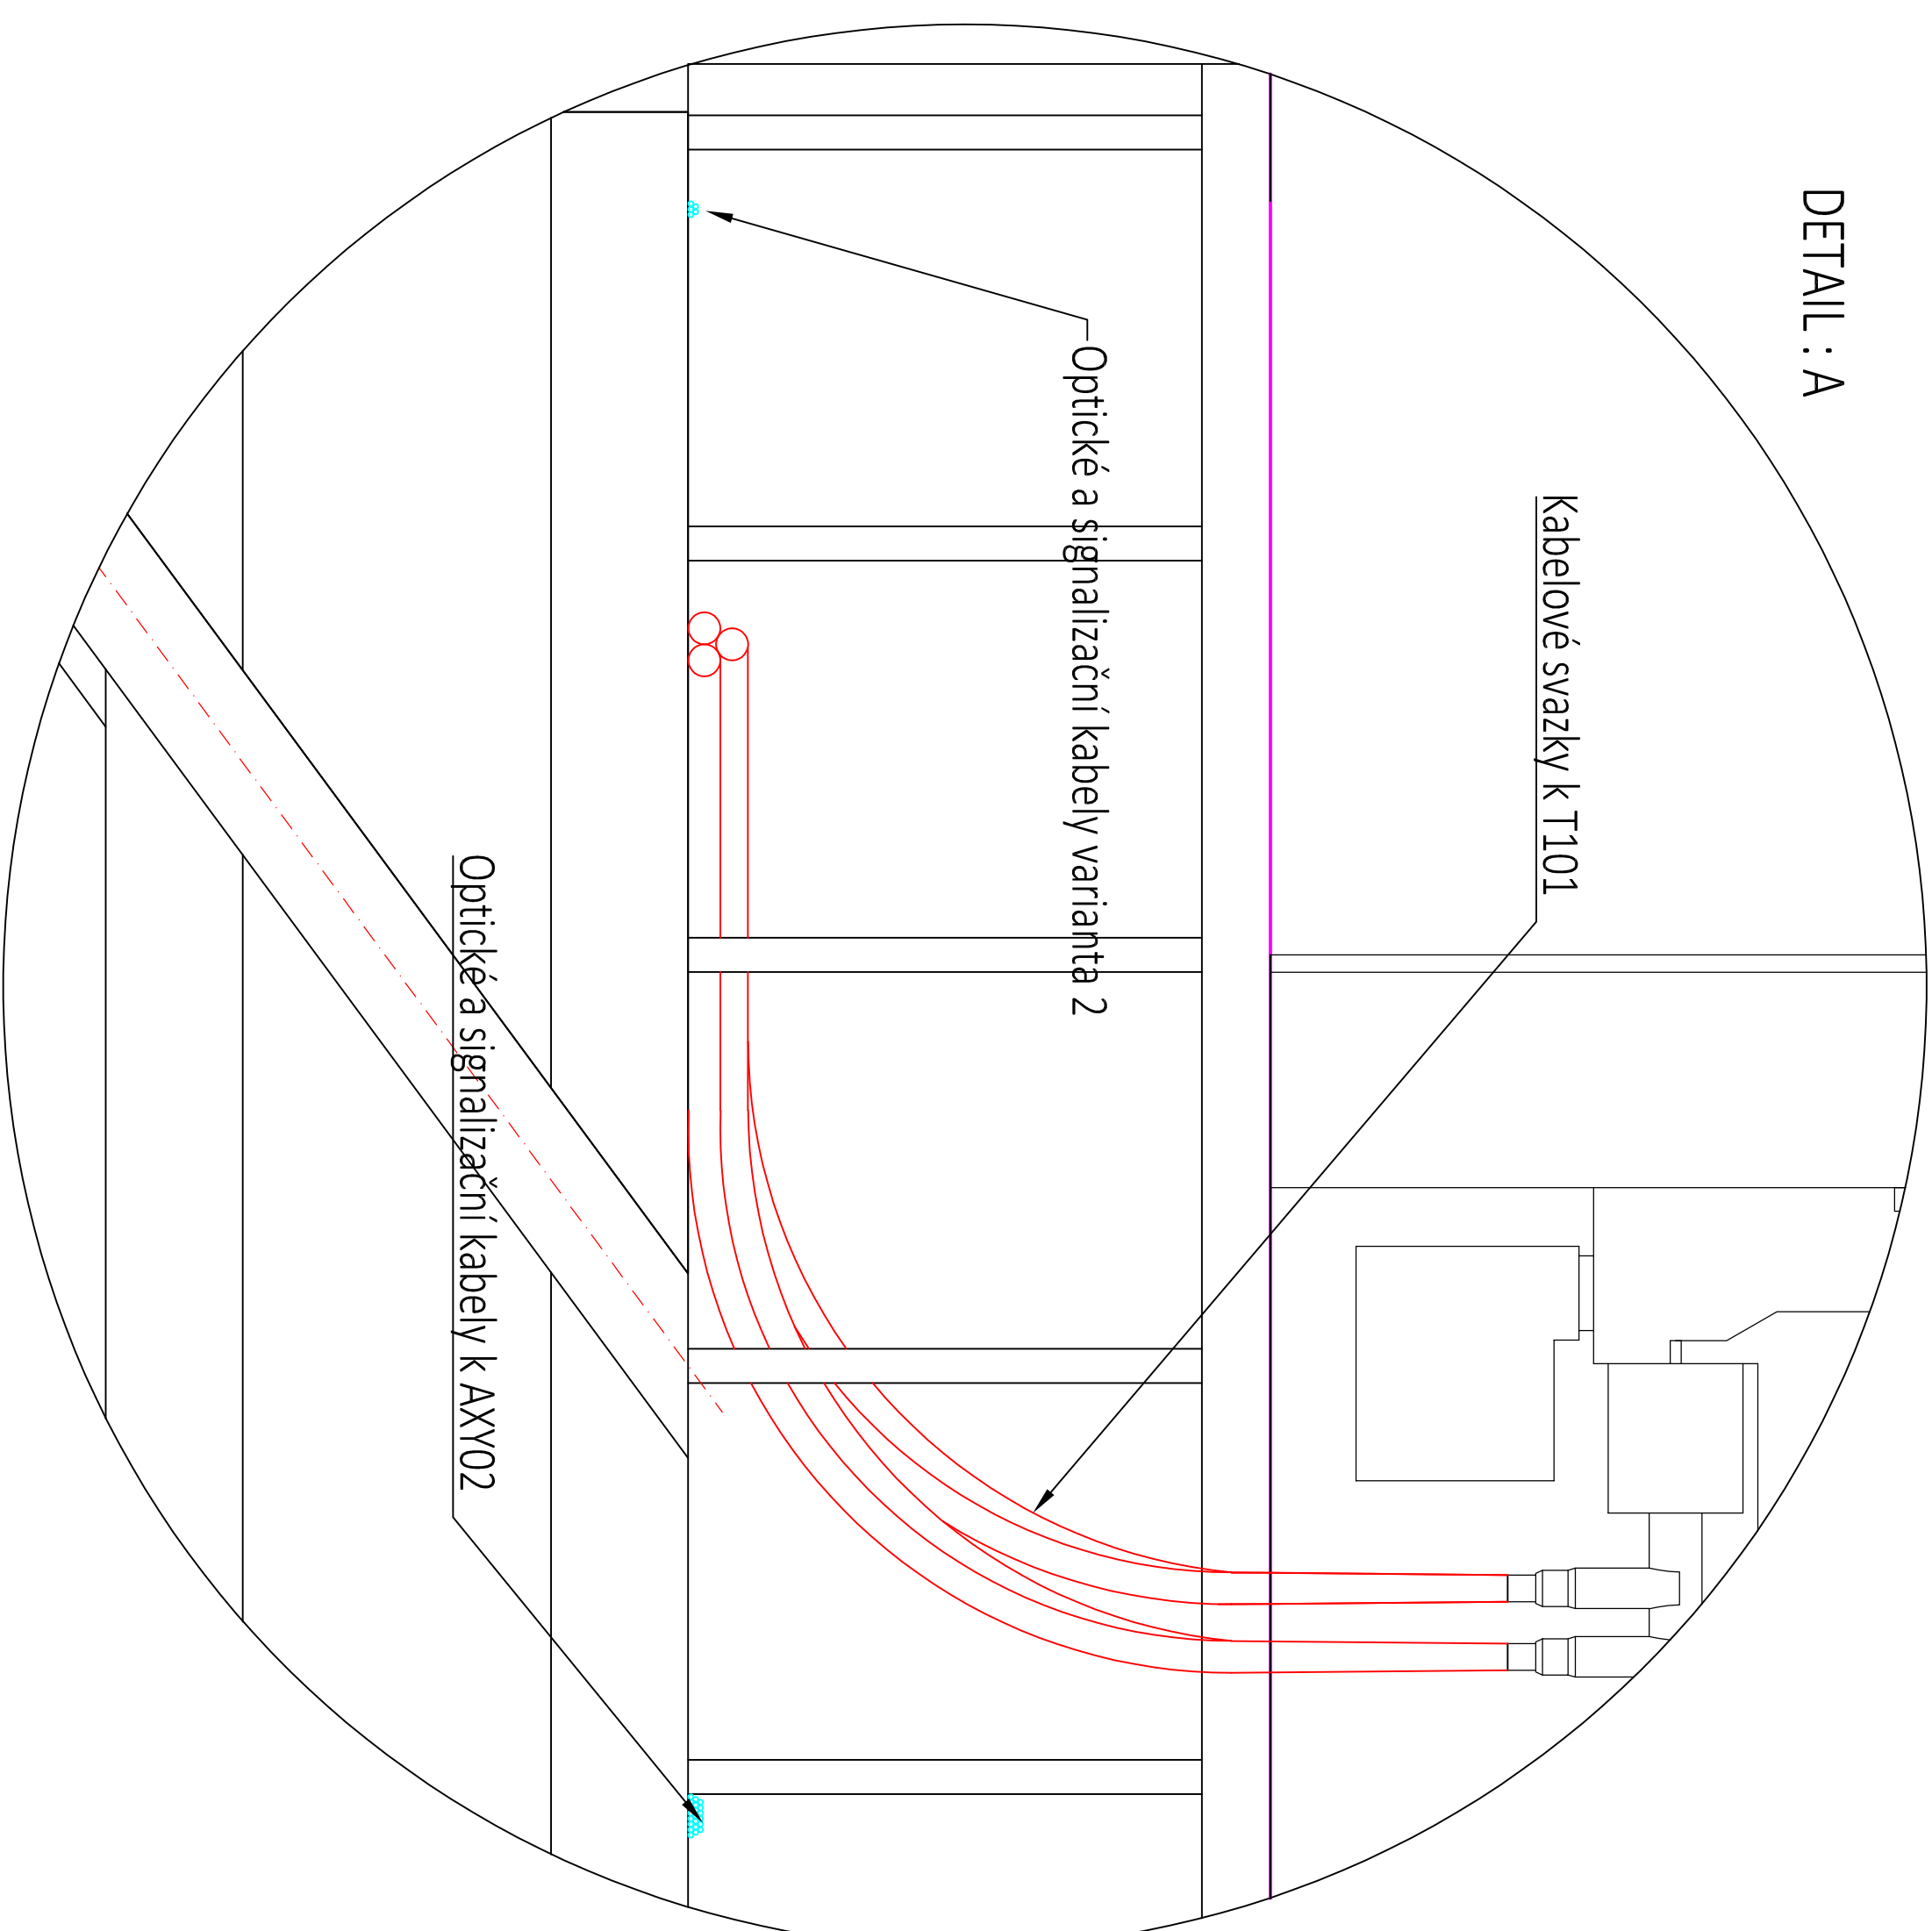

DETAIL: B

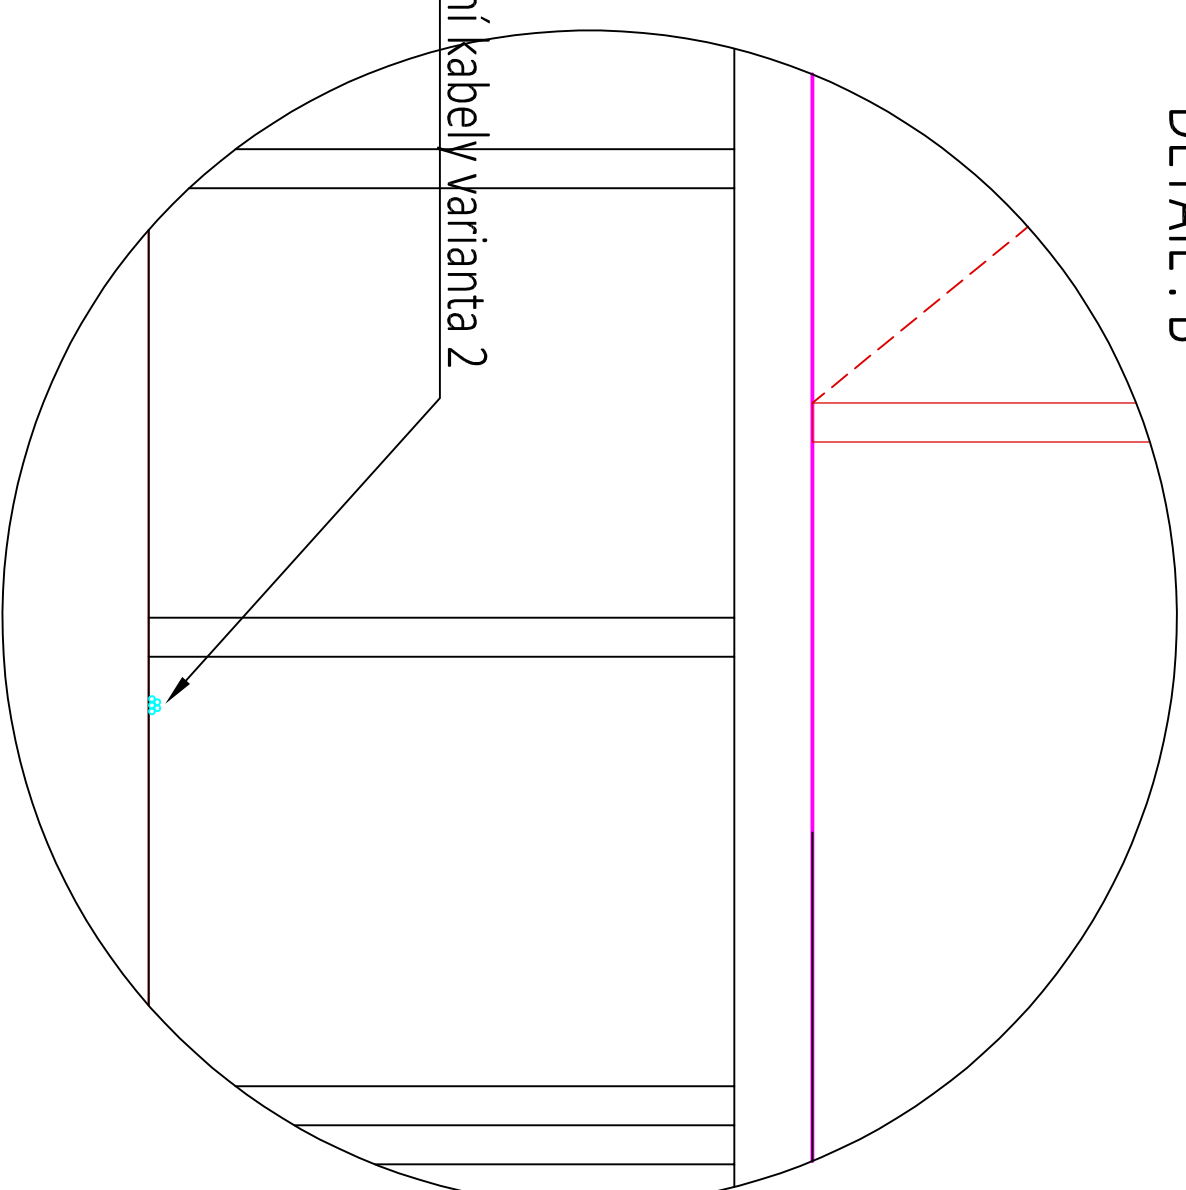

Optické a signalizační kabely varianta 2

[illegible]