


ŘEZ D-D

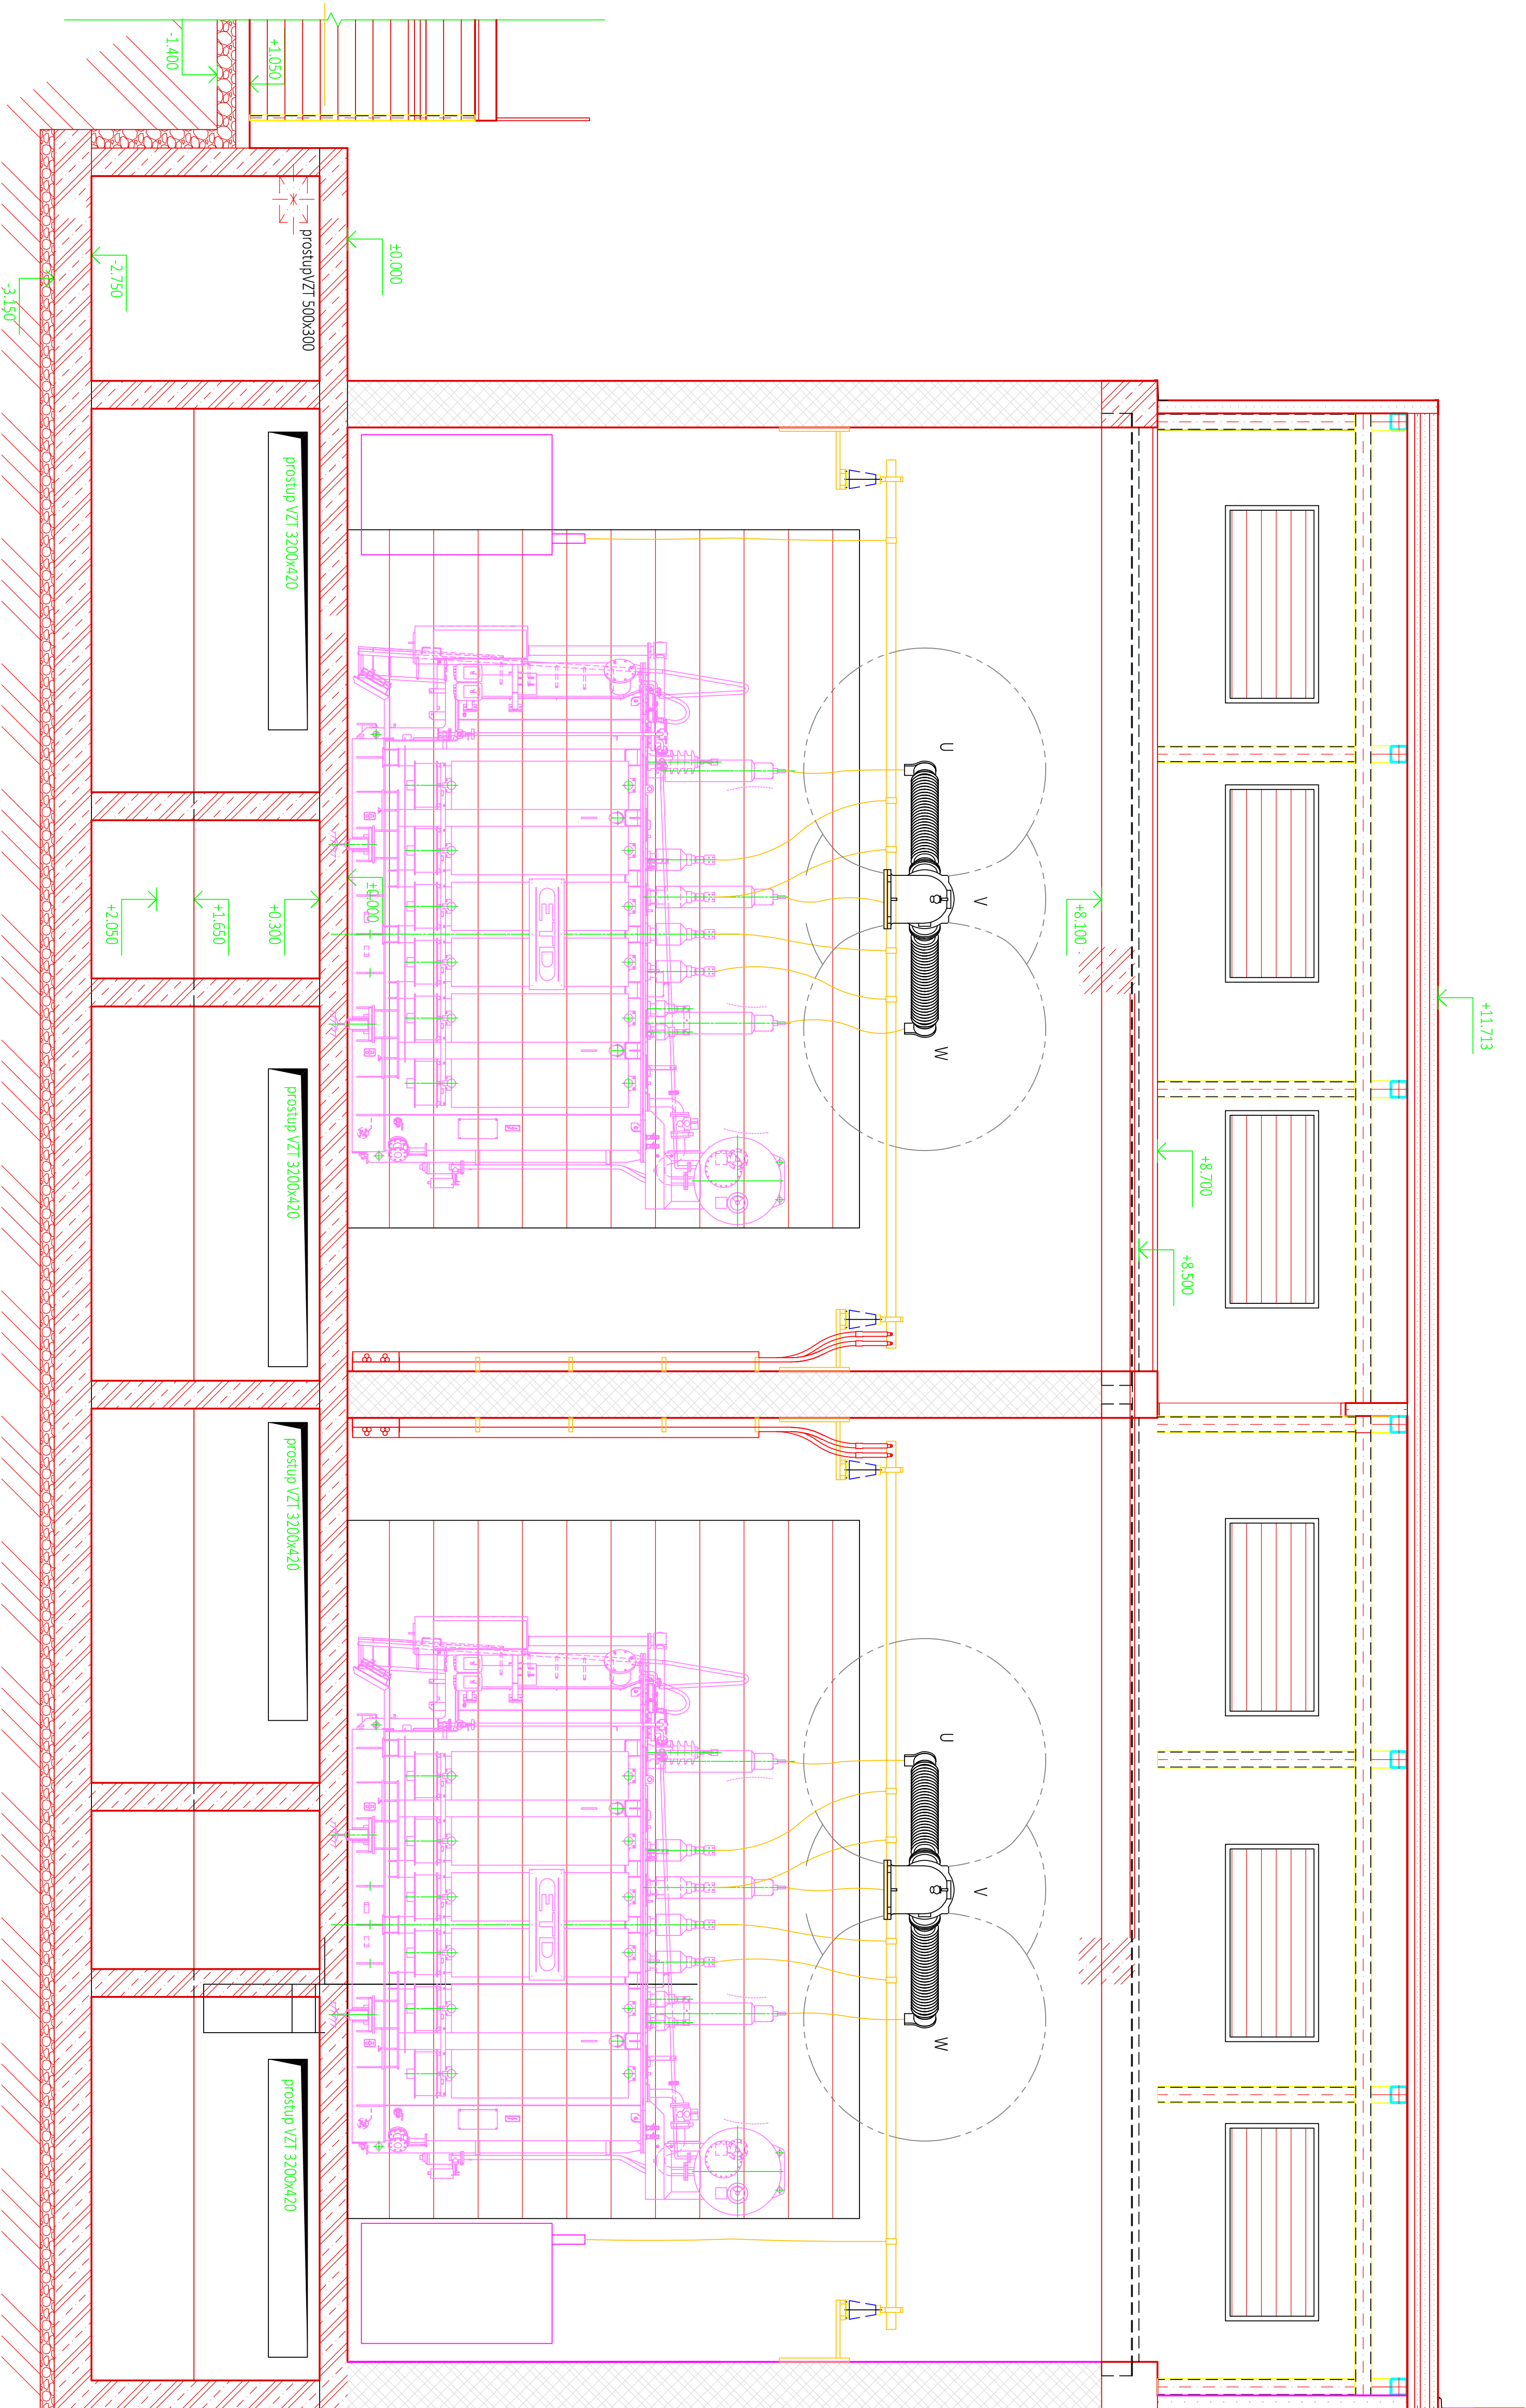

BETON ČSN EN 206-1, C 16/20 XC1 - C10/20 - D MAX 22 - S3
OCEĽ 10425 (V) KRYTÍ VYTUŽE MIN 20 MM
±0,000=ČISTÁ PODLAHA LNP

D	INDEX REVIZIE	POPIS REVIZIE	DATAUM	JMENO
C				
B				
A				
MAZEY AKCE	TR 110/22 KV Brno-sever (kustřoval)		C. STAVBY: 102002130	
STAVEBNIK	EGD a.s., LUDICKÁ 1873/36, 602 00 BRNO		C. OBJ.: 4501221360	
STATUS/STUPEŇ	DOKUMENTACE PRO PROVEDENÍ STAVBY (OPS)			
ČÁST	D2 Dokumentace technických a technologických zařízení			
ZHOT. DOKUMENTACE	Union Grid s.r.o., Větravské náměstí 846/1, 110 00 Praha 1			
KONTAKTNÍ OSOBA	Karel Klein, k.klein@uniongrid.cz, tel.: +420 702 220 963			
ARCHIVNÍ ČÍSLO				
ZOD. PROJEKTANT	Karel Klein		DATAUM 02-2022	
VYPRACOVAL	Jakub Klein		ČÍSLO VÝK/DOK.	
KONTROLOVAL	Karel Klein		D.2, B) - 10	
MÍSTO STAVBY	TR 110/22 KV BRNO-SEVER		KOD LOKALITY BMS	
SOUPIS	PS10 - ROZVEDNA 22 KV - Technologie		MĚŘITKO -	
MALETŘOVÁ TŘÍDA	C2000039		FORMÁT - 84A4	
DRUH DOKUMENTU	PŘÍKAZ		LIST/CELKEM - 1/1	
NÁZEY DOKUMENTU	BUDOVA TRAFOSTANICE		ARCHIVNÍ ČÍSLO EGD	
ŘEZ D:D				