
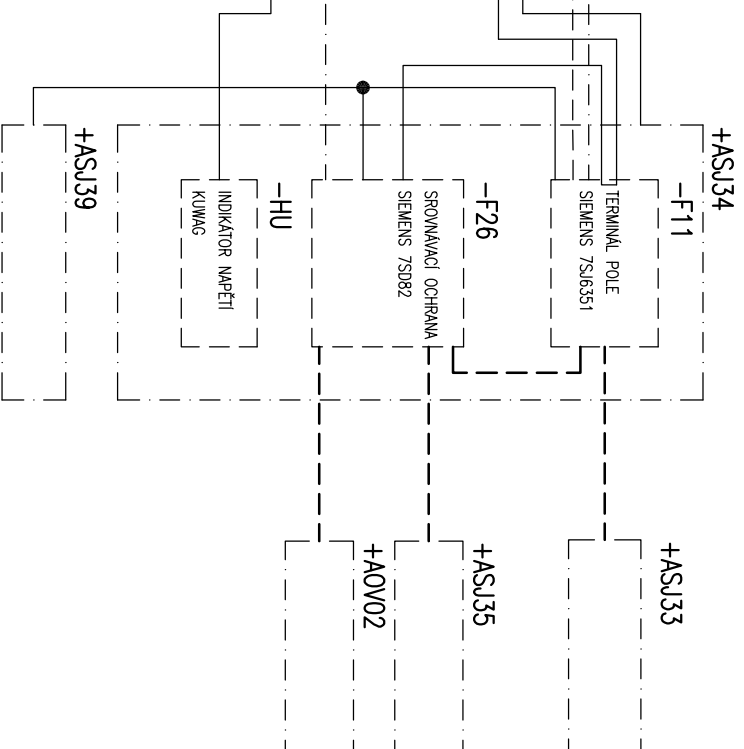


[illegible]

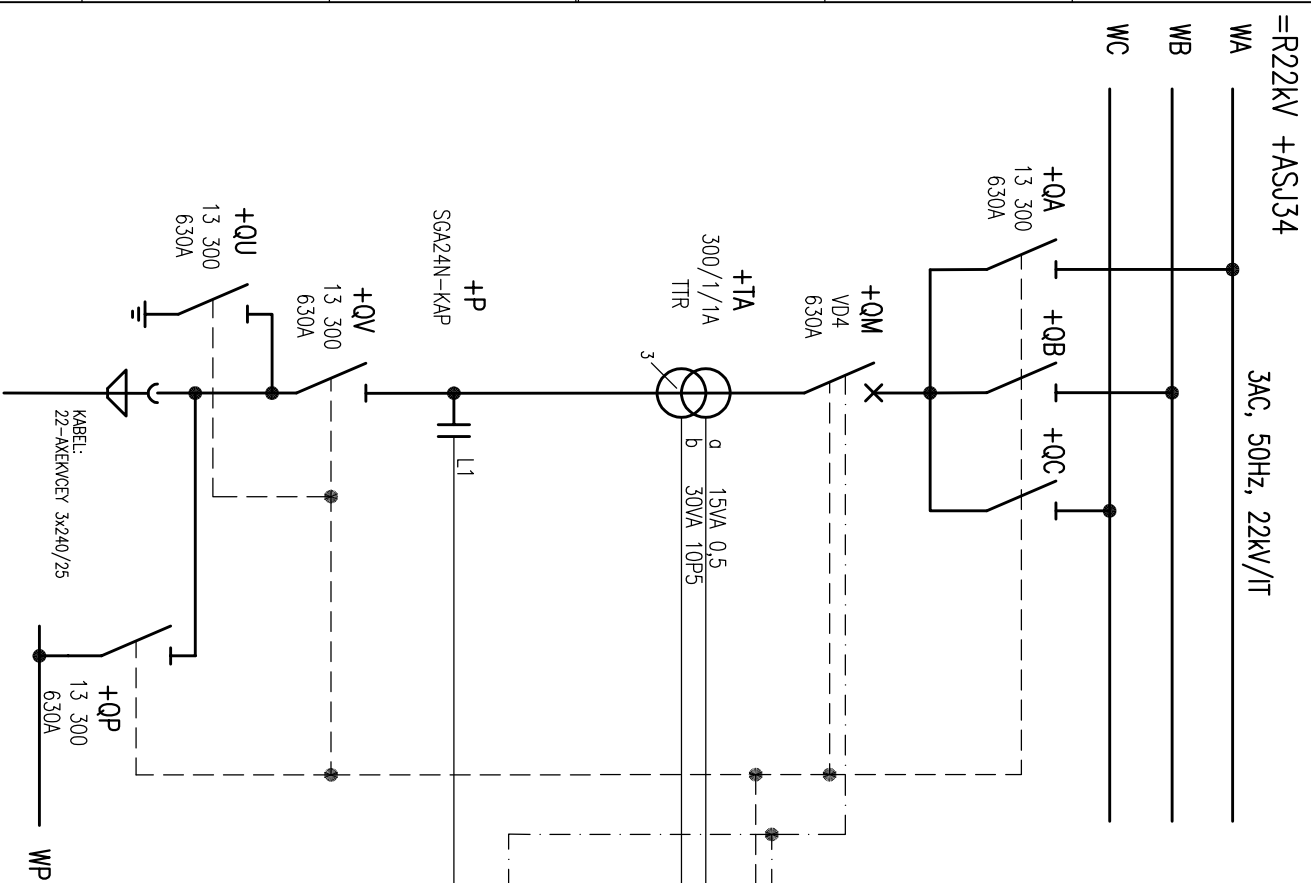

LEGENDA:



— · — · —
— · — · —
PŮSOBNÍ OCHRAN

— — — — — OVLÁDÁNÍ A SIGNALIZACE

NAPÁJENÍ Z PŘÍSTROJOVÝCH TRANSFORMÁTORŮ, MĚŘENÍ

----- KOMUNIKACE

[illegible]

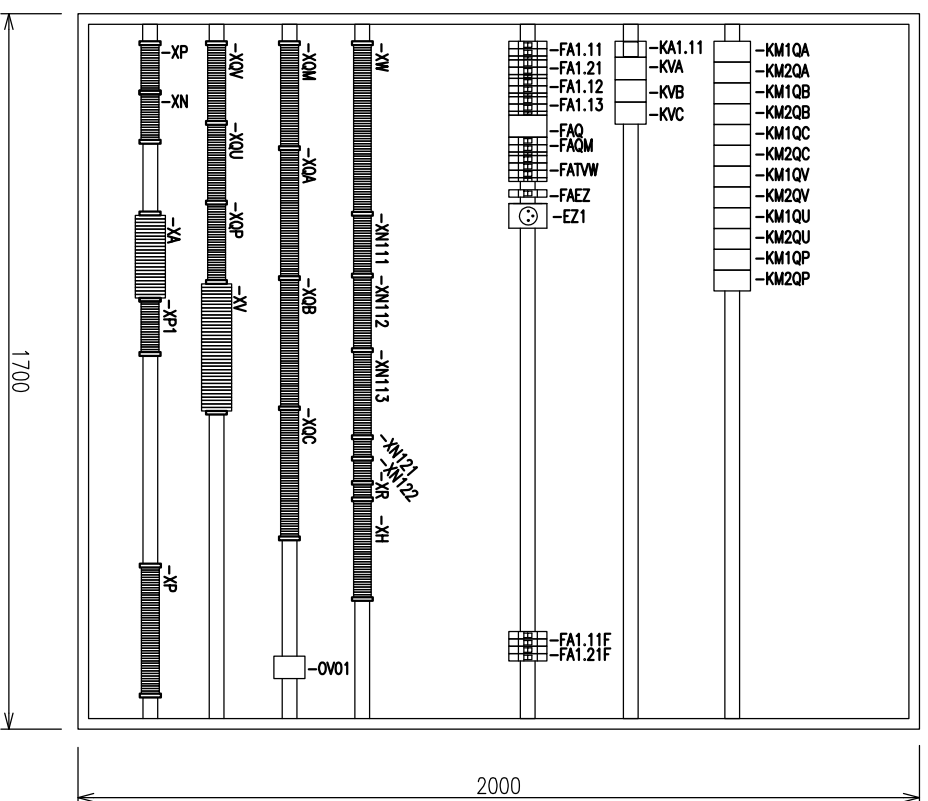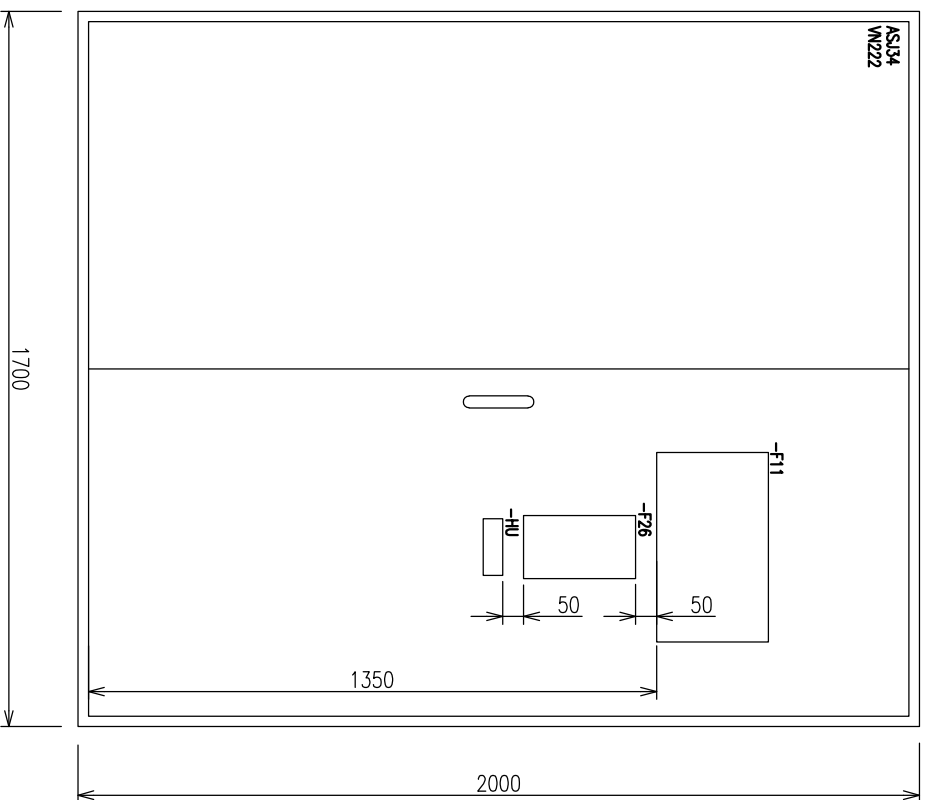

JM. ÚDAJE EL. NAPÁJENÍ/SÍTĚ:

OSAZENÍ PŘÍSTROI :

- | | |
|---|--|
| JM. ÚDAJE EL. NAPÁJENÍ/SILE: | |
| OVĚŘACÍ NAPĚTÍ | - 2 = 220V/IT |
| MĚŘICÍ NAPĚTÍ | - 3 ~ 100V 50Hz/TT |
| NAPÁJECÍ NAPĚTÍ | - 3 ~ 230V 50Hz/TTN-C |
| OCHRANA PŘED NEBEZPEČNÝM DOTYKEM | |
| 220V DC | - AUTOMATICKÝM ODPOJENÍM OD ZDROJE/IT |
| 100V, 50Hz | - AUTOMATICKÝM ODPOJENÍM OD ZDROJE/TT |
| 230V, 50Hz | - AUTOMATICKÝM ODPOJENÍM OD ZDROJE/TTN-C |
| | |
| -F11 | - MADPROUDOVÁ OCHRANA SIEMENS 7SU635 |
| -F26 | - SROVNÁVACÍ OCHRANA SIEMENS 7SD82 |
| -HU | - INDIKÁTOR ZPĚTNÉHO NAPĚTÍ |
| -FA... | - JISTIČE |
| -FMQ | - MOTOROVÝ SPOUŠTEČ |
| -KA1.11 | - RELE HLÍDÁNÍ NAPĚTÍ |
| -KM... | - STYKAČE |
| -KV... | - STYKAČE VOLBY NAPĚTÍ |
| -O001 | - DIN-RAIL BOX |

-XA - SVORKOVNICE OBVODŮ PTP

- | | | | |
|--------|--|-------|--|
| -XA | -SVORKOVNICE OBYVODŮ PTP | -XN11 | - SVORKOVNICE PRŮB. OBYVODŮ NAPĚTÍ 1.1 |
| -XV | - SVORKOVNICE OBYVODŮ PTN | -XN12 | - SVORKOVNICE PRŮB. OBYVODŮ NAPĚTÍ 1.2 |
| -XW | - SVORKOVNICE OVLADÁKČÍ OBYVODŮ | -XE | - SVORKOVNICE PRŮB. OBYVODŮ NAPĚTÍ 230V AC |
| -XQ... | - SVORKOVNICE VYPÍNAČE, ODPOJOVAČŮ | -EZ1 | - ZÁSUVKA 230V, 16A |
| -XH | - SVORKOVNICE SIGNALIZAČNÍCH OBYVODŮ | | |
| -XN | - SVORKOVNICE OBYVODŮ NAPAŘENÍ POHONŮ 220V DC | | |
| -XR | - SVORKOVNICE OBYVODŮ OGCHÁN | | |
| -XP | - SVORKOVNICE PRŮJEČNÝCH OBYVODŮ | | |
| -XP1 | - SVORKOVNICE POMOCNÝCH OBYVODŮ LOGICKE OGCHRANÝ PŘÍPOJNIC | | |
- POZNAMKA :**

DVEŘE ROZVÁDĚČE BUDOU DODANY S NAVAZENÝM VÝZUŽNÝM RÁMEM

POZNÁMKA :

DVEŘE ROZVADĚČE BUDOU DODÁNY
S NAVAŘENÝM VÝZTUŽNÝM RÁMEM

[illegible]

1 PRŮVOD Z PTP

2 PRŮVOD Z PTN

3


4 STANOVÁ SIGNALIZACE

5


6 PORUCHOVÁ SIGNALIZACE

7


8

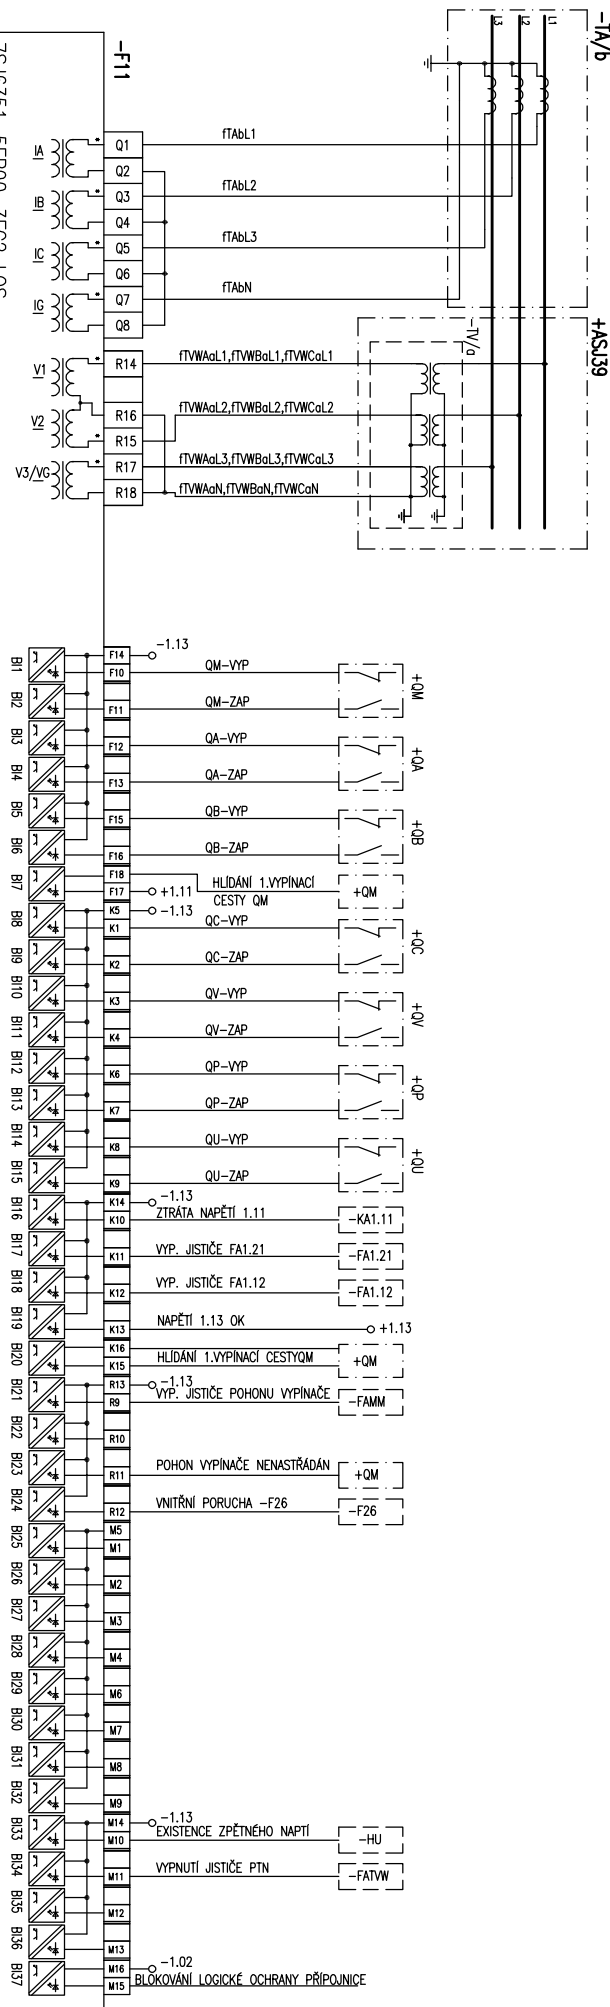


7SJ6351-5EB90-3FG2 LOS
MULTIFUNKČNÍ OCHRANA S OVLADÁNÍM Z MÍSTÁ

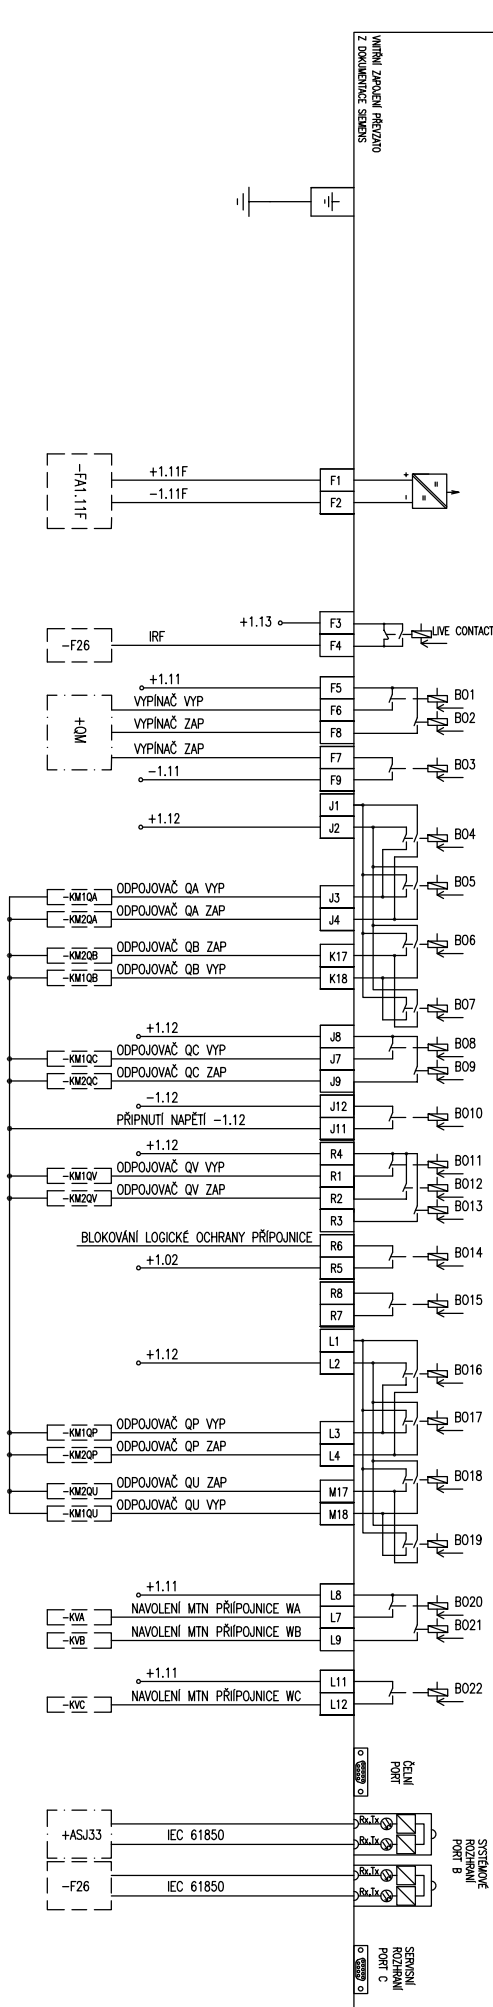


NAPÁJENÍ		VNIŘNÍ PORUCHA		POVELY		KOMUNIKACE	
Datum		Název zakázky		Název listu		Číslo	
Kres.		KLEIN J.		POLE VVODU - VN222 BRNO-SEVER		1020002130	
Proj.		KLEIN J.		Provazní		4501221360	
Změna		Datum		Stupeň		list	
1		Klein K.		DPS		4	
2		Klein K.		celkem		25	

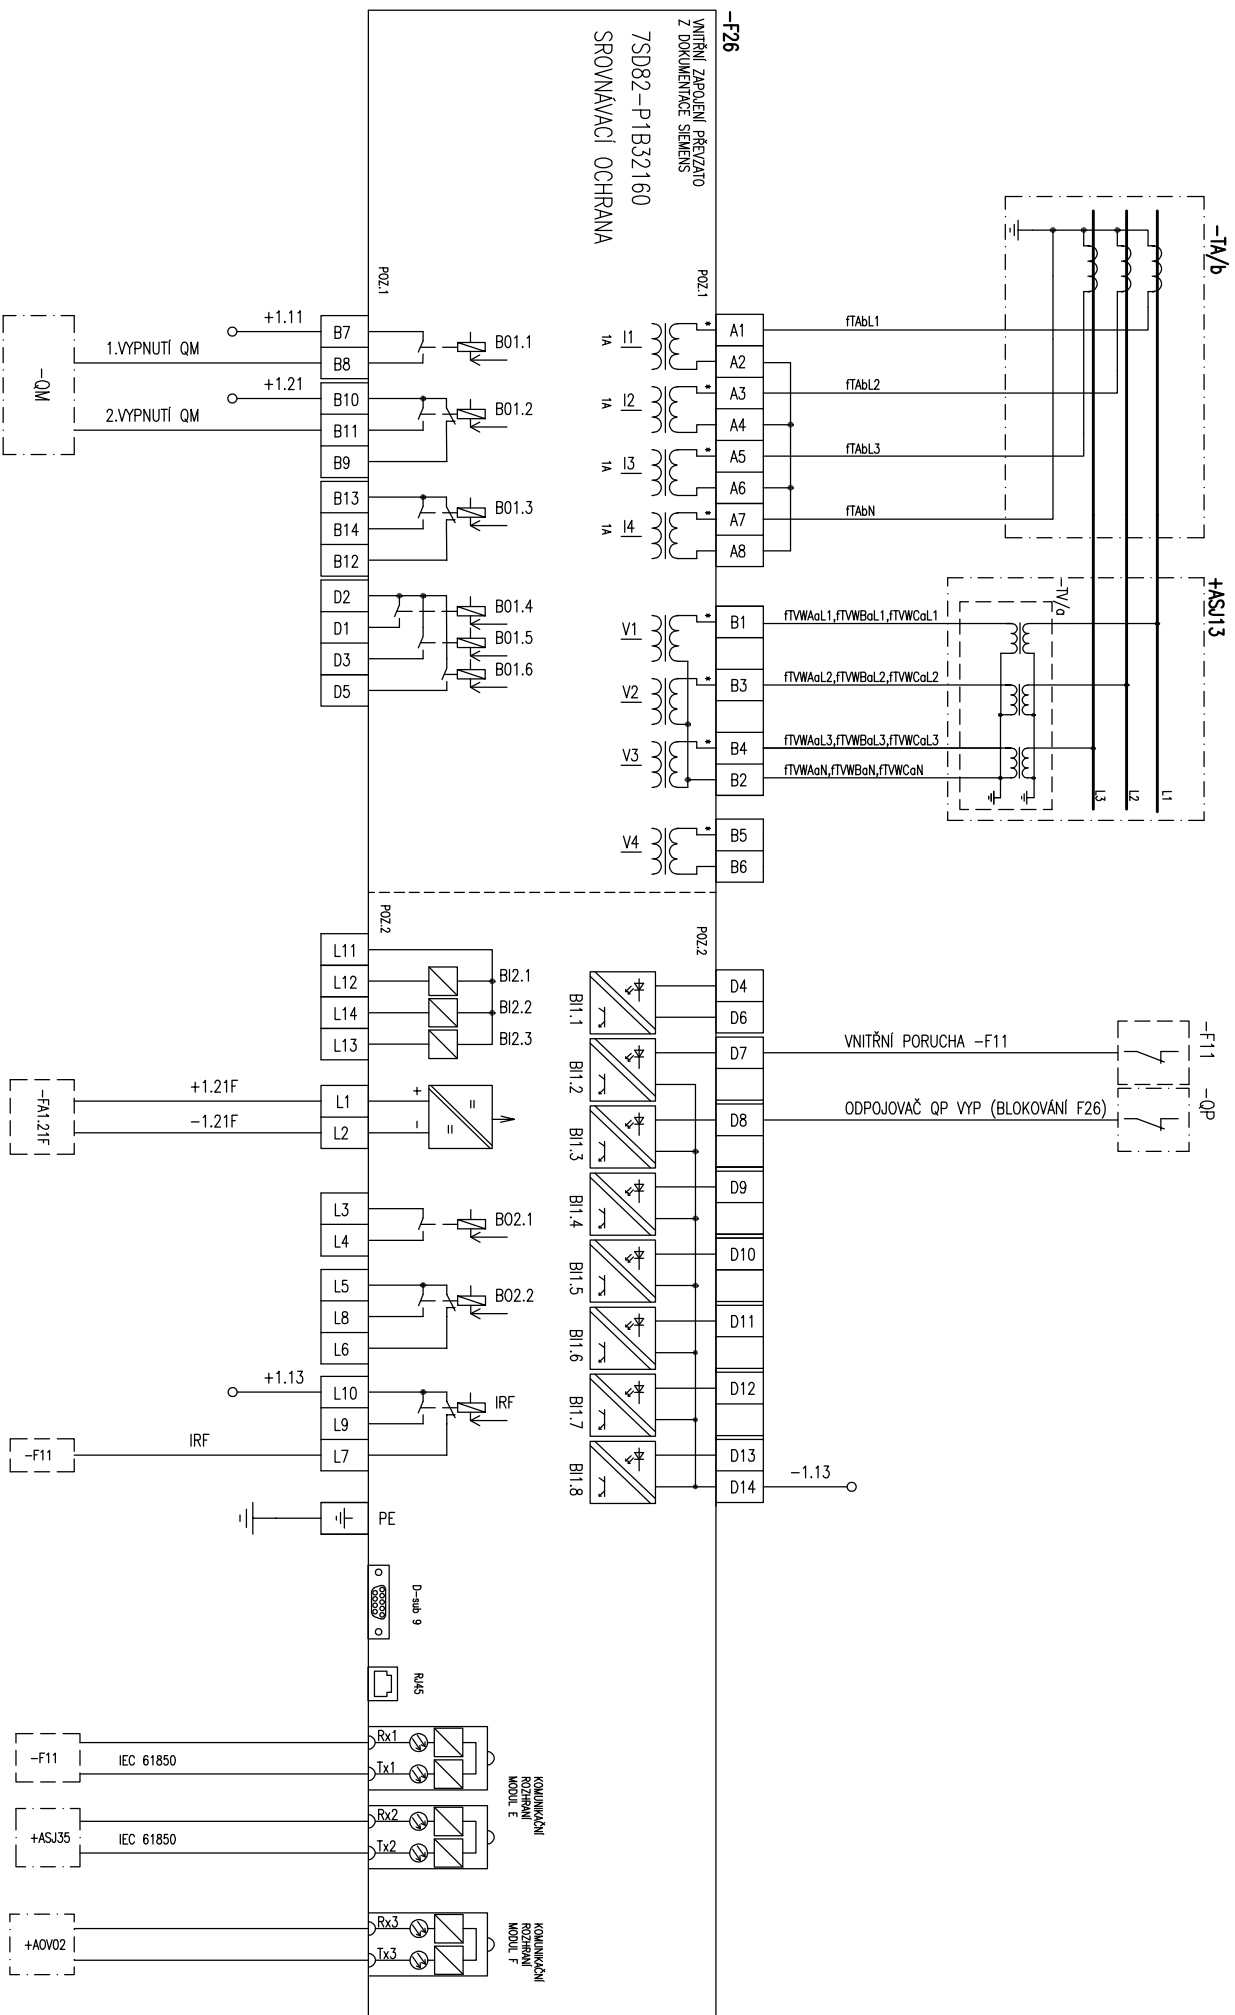


		OVLÁDACÍ POKYBY		MAPAČENÍ		KONTAKTNÍ	
		Datum	Název zakázky	Název listu	Název výkresu	Číslo	1020002130
		Kres.	TR 110/22 kv BRNO – TEPLAŘNA	PŘEHLEDNÉ SCHEMA ZAPOJENÍ OCHRANY FZS	POLE VÝVODU – W222 BRNO-SEVER	Číslo:	4501221360
		Proj.			Provozní	Por.č.	5
		KLEIN K.			PS31	Stupeň	list
						DPS	celkem
							25
Index	Změna	Datum	Název kontr.	Název:			
1							

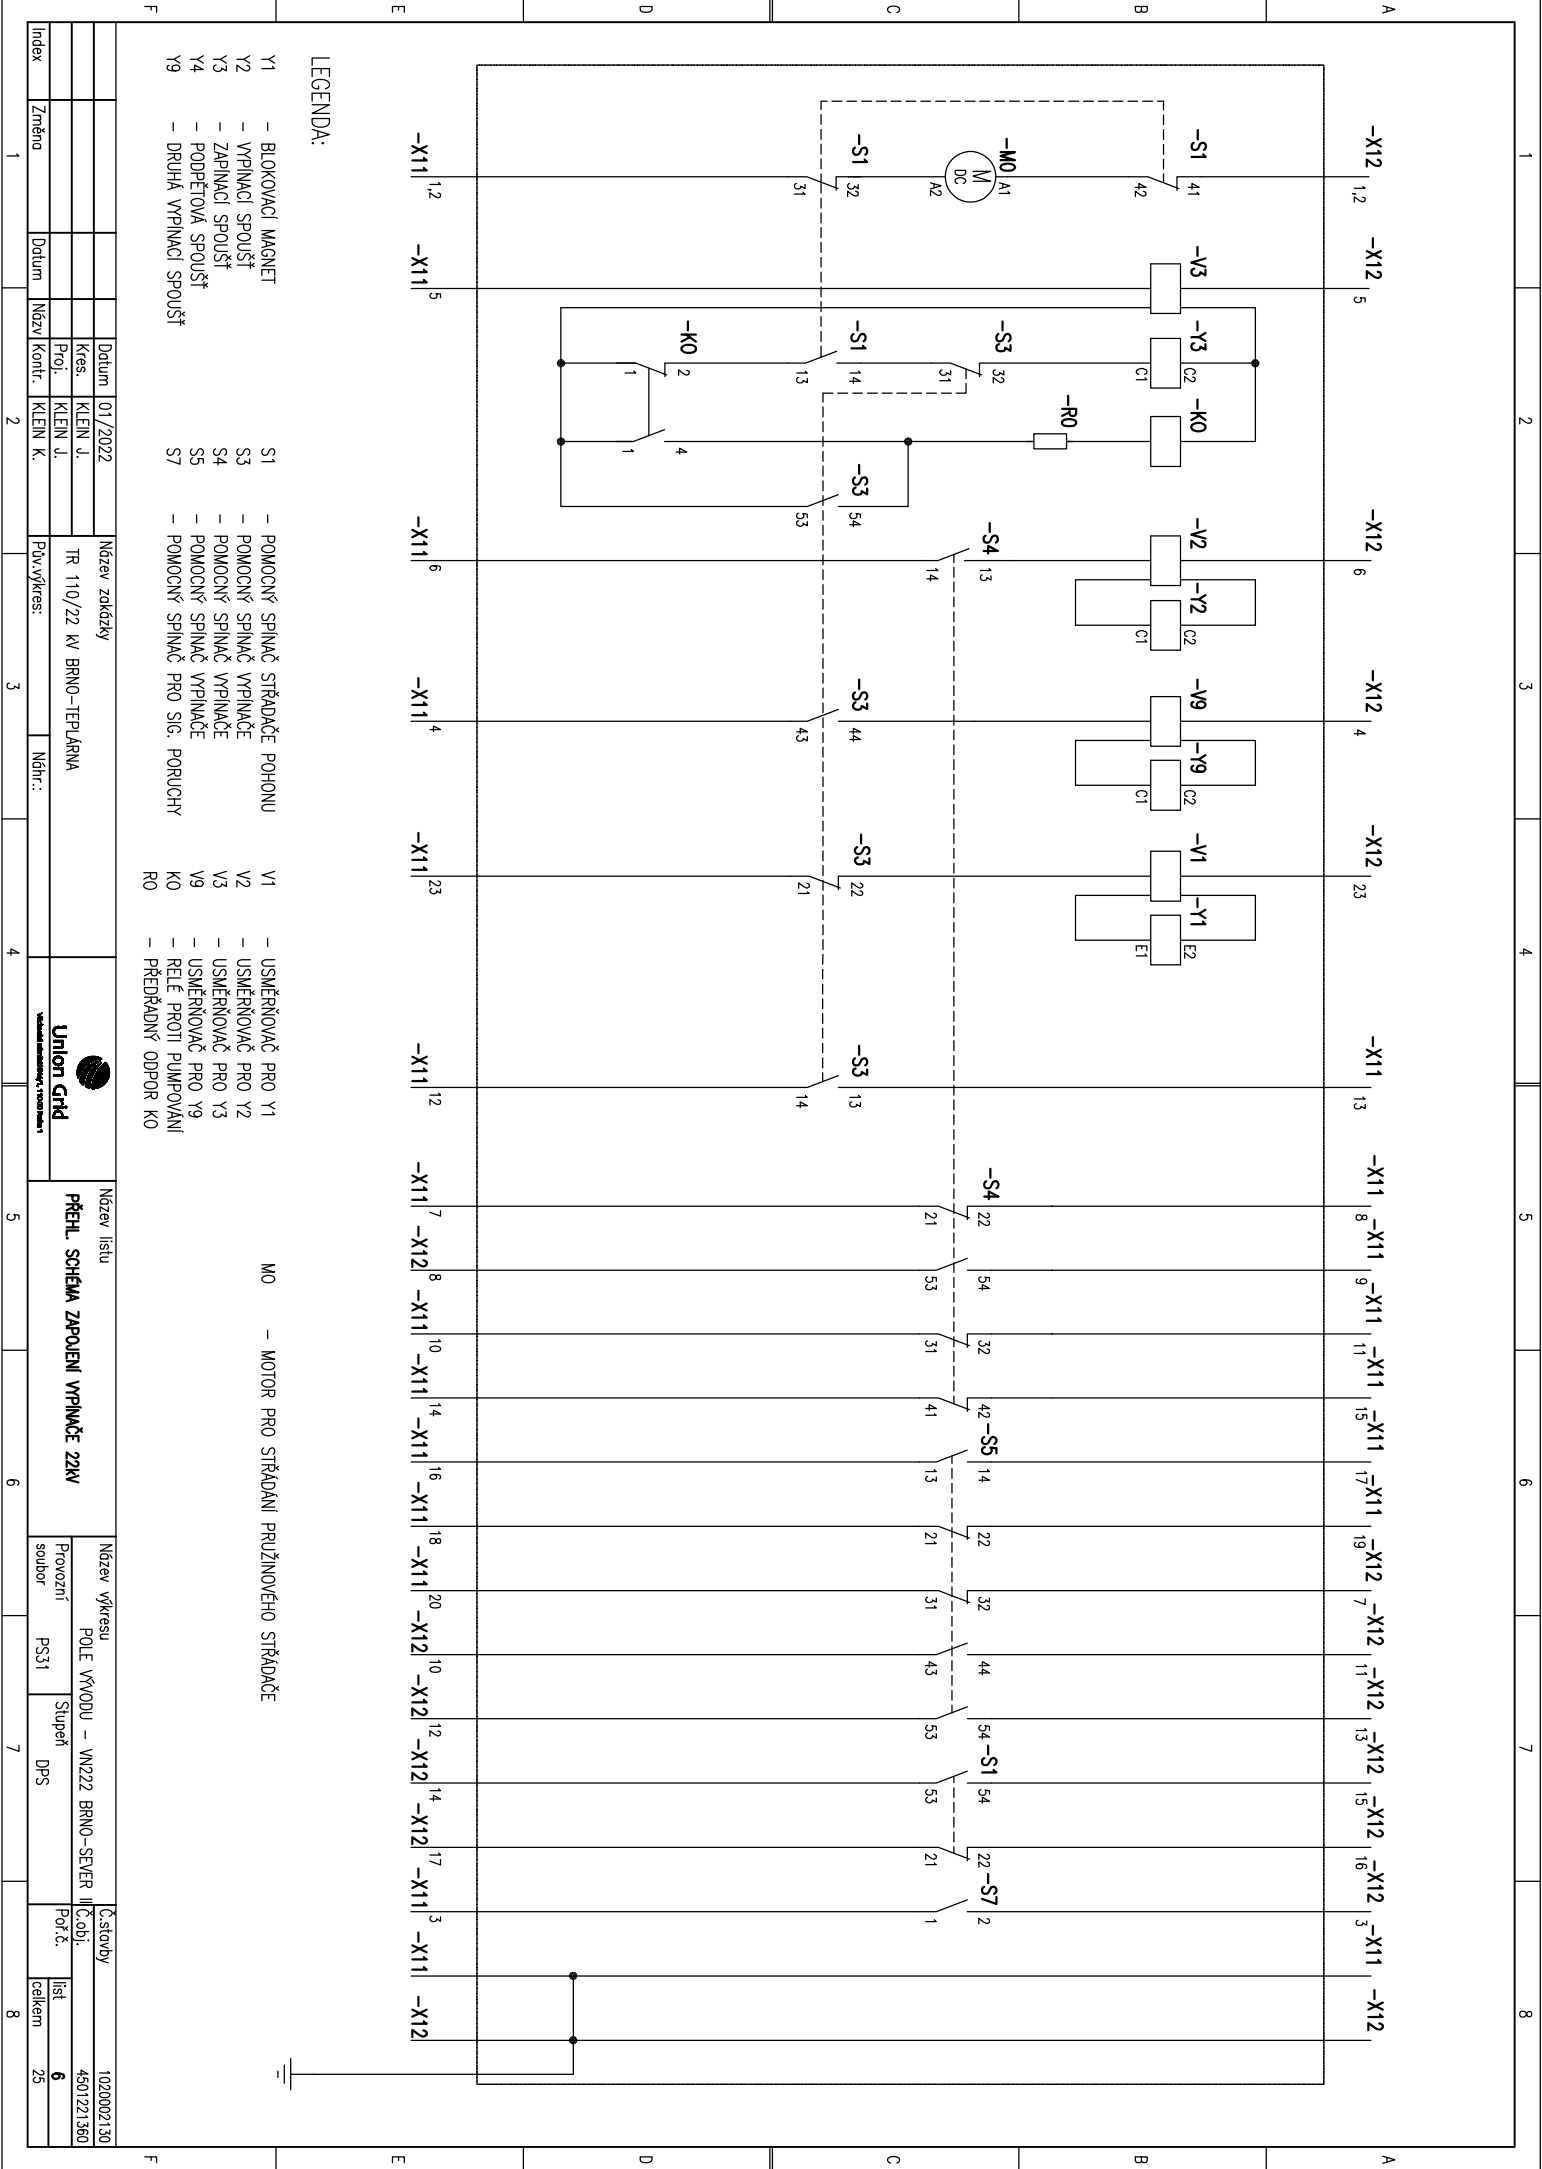


1	2	3	4	5	6	7	8
PŘÍSTROJOVÝ TRANSFORMÁTOR PROUDU				SYSTÉM INDIKACE ZPĚTNÉHO NAPĚTÍ			
VINUTÍ a		VINUTÍ b		STÁVAJÍCÍ KAPACITNÍ SNÍMAČ			
300/1A; 15VA; 0,5		300/1A; 30VA; 10P5		V IZOLÁTORU VE FÁZI L1			

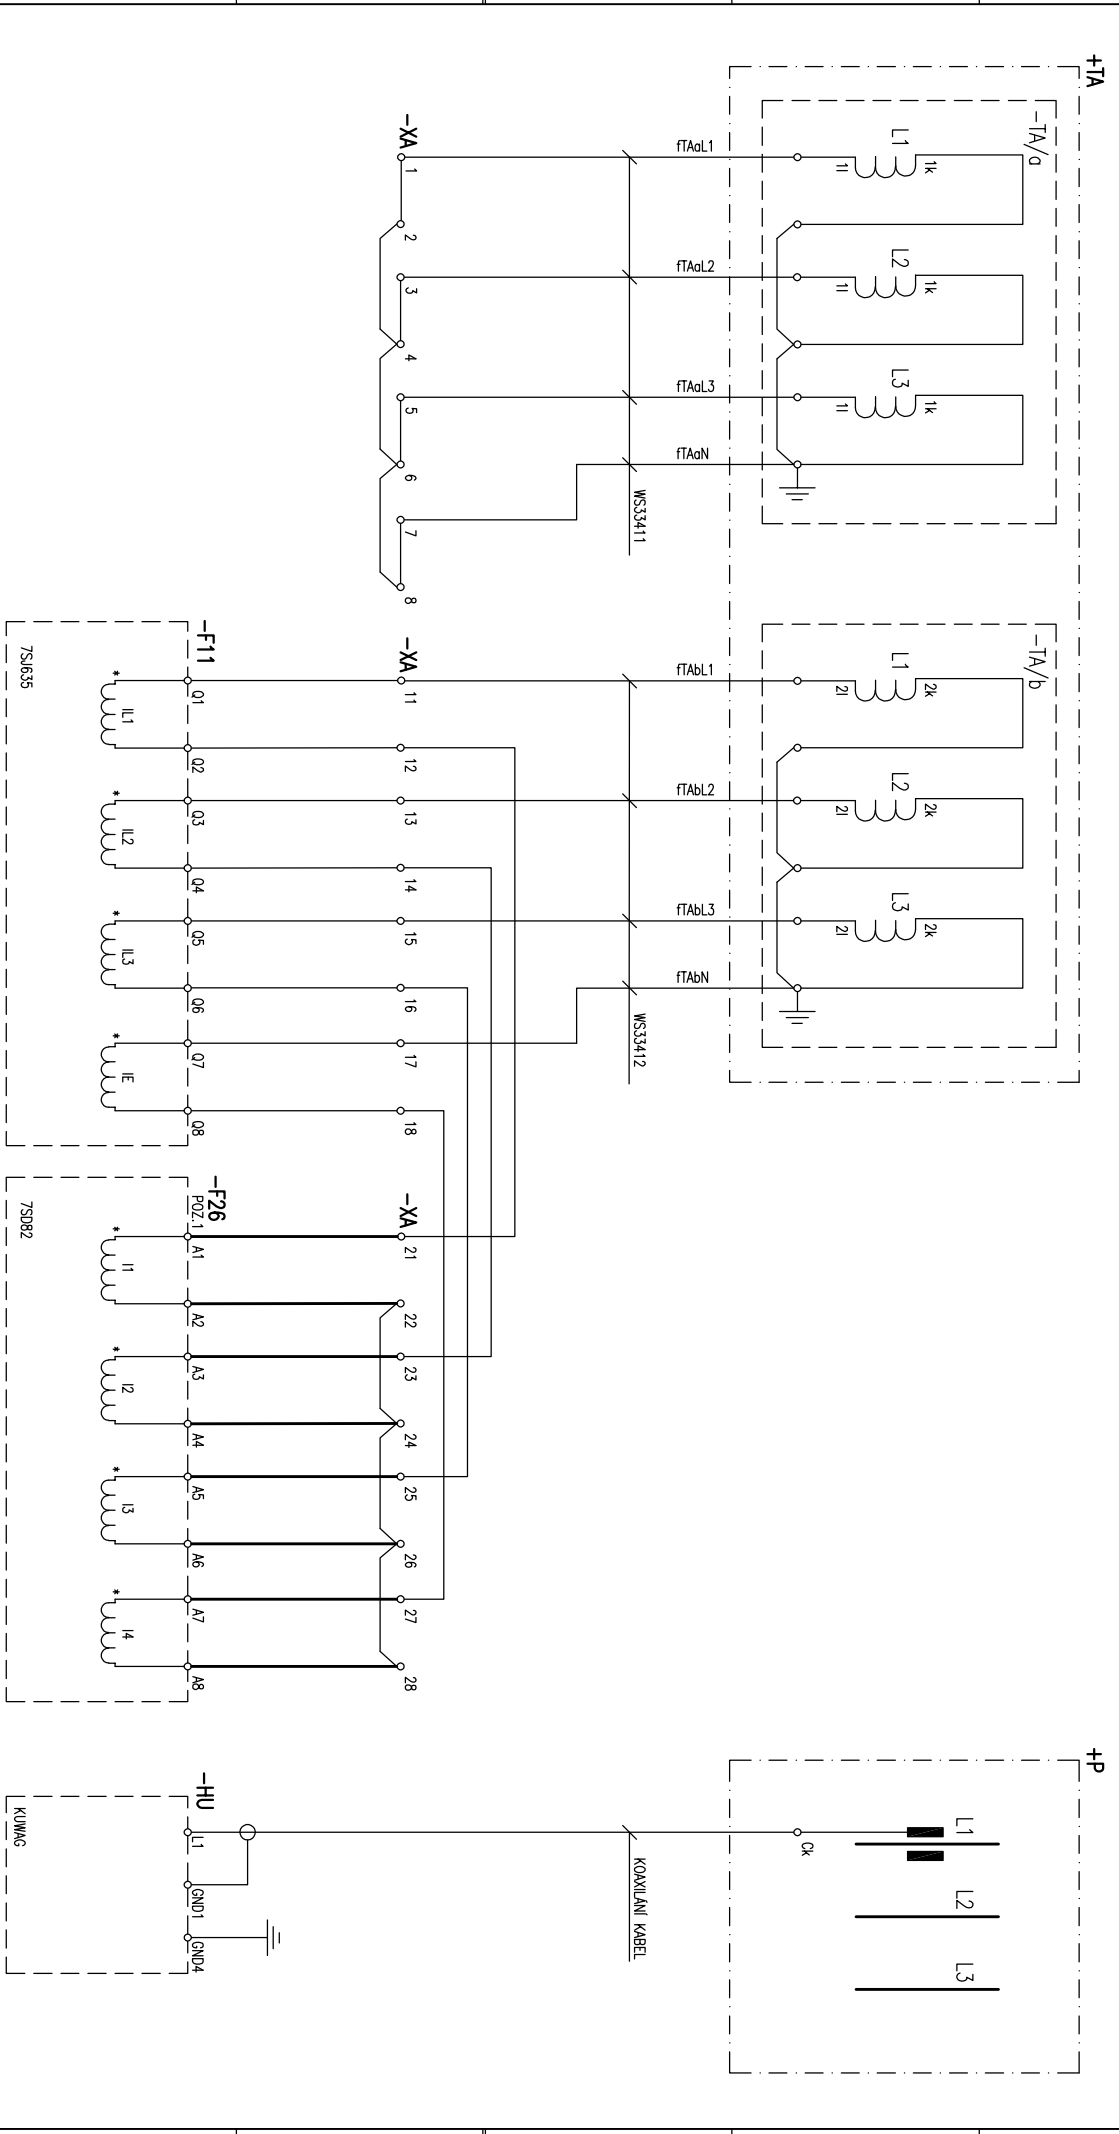

POZNÁMKA: SVORKY BUDOU PROPOJENY ZE STRANY KABELŮ OD PŘÍSTROJOVÝCH TRANSFORMÁTORŮ										LEGENDA:	
										_____ (PRAHA ZAPOJENÍ)	
										_____ (STAVAJÍCÍ ZAPOJENÍ)	
				Datum	01/2022	Název zakázky	Název listu			Název výkresu	Číslo
				Kres.	KLEIN J.	TR 110/22 kv BRNO-TEPLARNA	 Union Grid <small>Všeobecné označení 1. vydání 2022</small>			POLE VÝVODU – VN222 BRNO-SEVER II	Č. obj.
				Proj.	KLEIN J.					Provozni	Stupeň
				Kontr.	KLEIN K.	Pův.výkres:	PS31	DPS	Por.č.	list	
Index	Změna	Datum	Název	Kontr.		Náhr.:				celkem	25
1		2		3		4		5		6	


1	2	3	4	5	6	7	8
OVLÁDACÍ NAPĚTÍ 220 V DC							
NAPÁLENÍ OCHRANY		1. OVLÁDACÍ NAPĚTÍ	OVLÁDACÍ NAPĚTÍ	NAPÁLENÍ STAVOVÉ		NAPÁLENÍ OCHRANY	NAPÁLENÍ
F11		PRO VYPÍNAČ	ODPOJOVACÍCH	A PORUCHOVÉ SIGNALIZACE		F26	2. OVLÁDACÍ NAPĚTÍ
							PRO VYPÍNAČ
							POHONU VYPÍNAČE

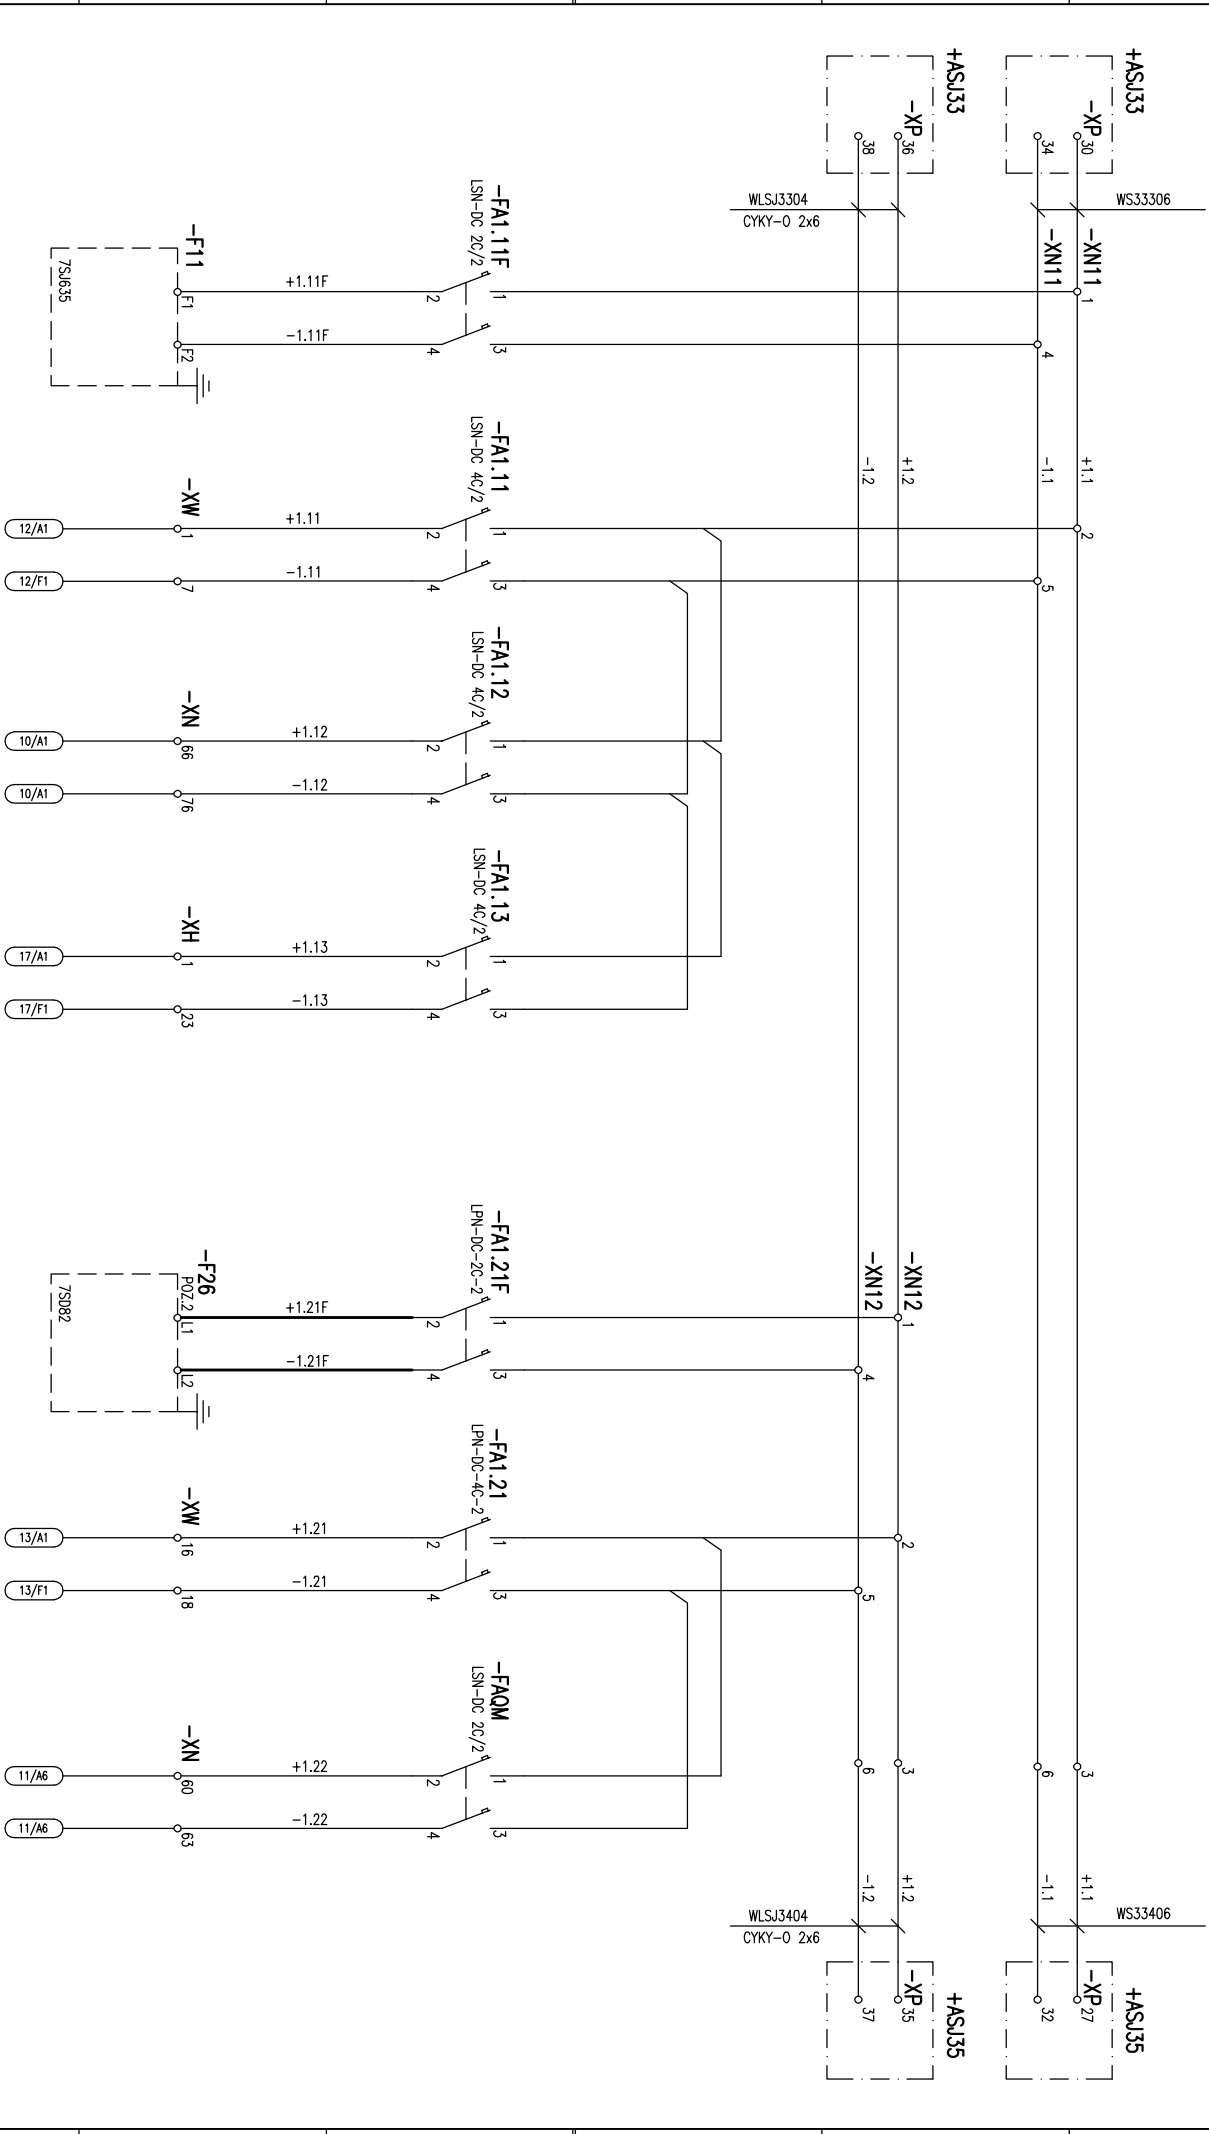

LEGENDA:
OPRAVA ZAPŮJENÍ
STAVAJÍCÍ ZAPŮJENÍ




--	--	

1	2	3	4	5	6	7	8
NAPÁJENÍ NAPĚTÍM		ZÁSUVKA		POMOCNÉ NAPĚTÍ 230 V AC			
230 V, 50 Hz		230 V, 50 Hz		NAPÁJENÍ NAPĚTÍM			230 V, 50 Hz

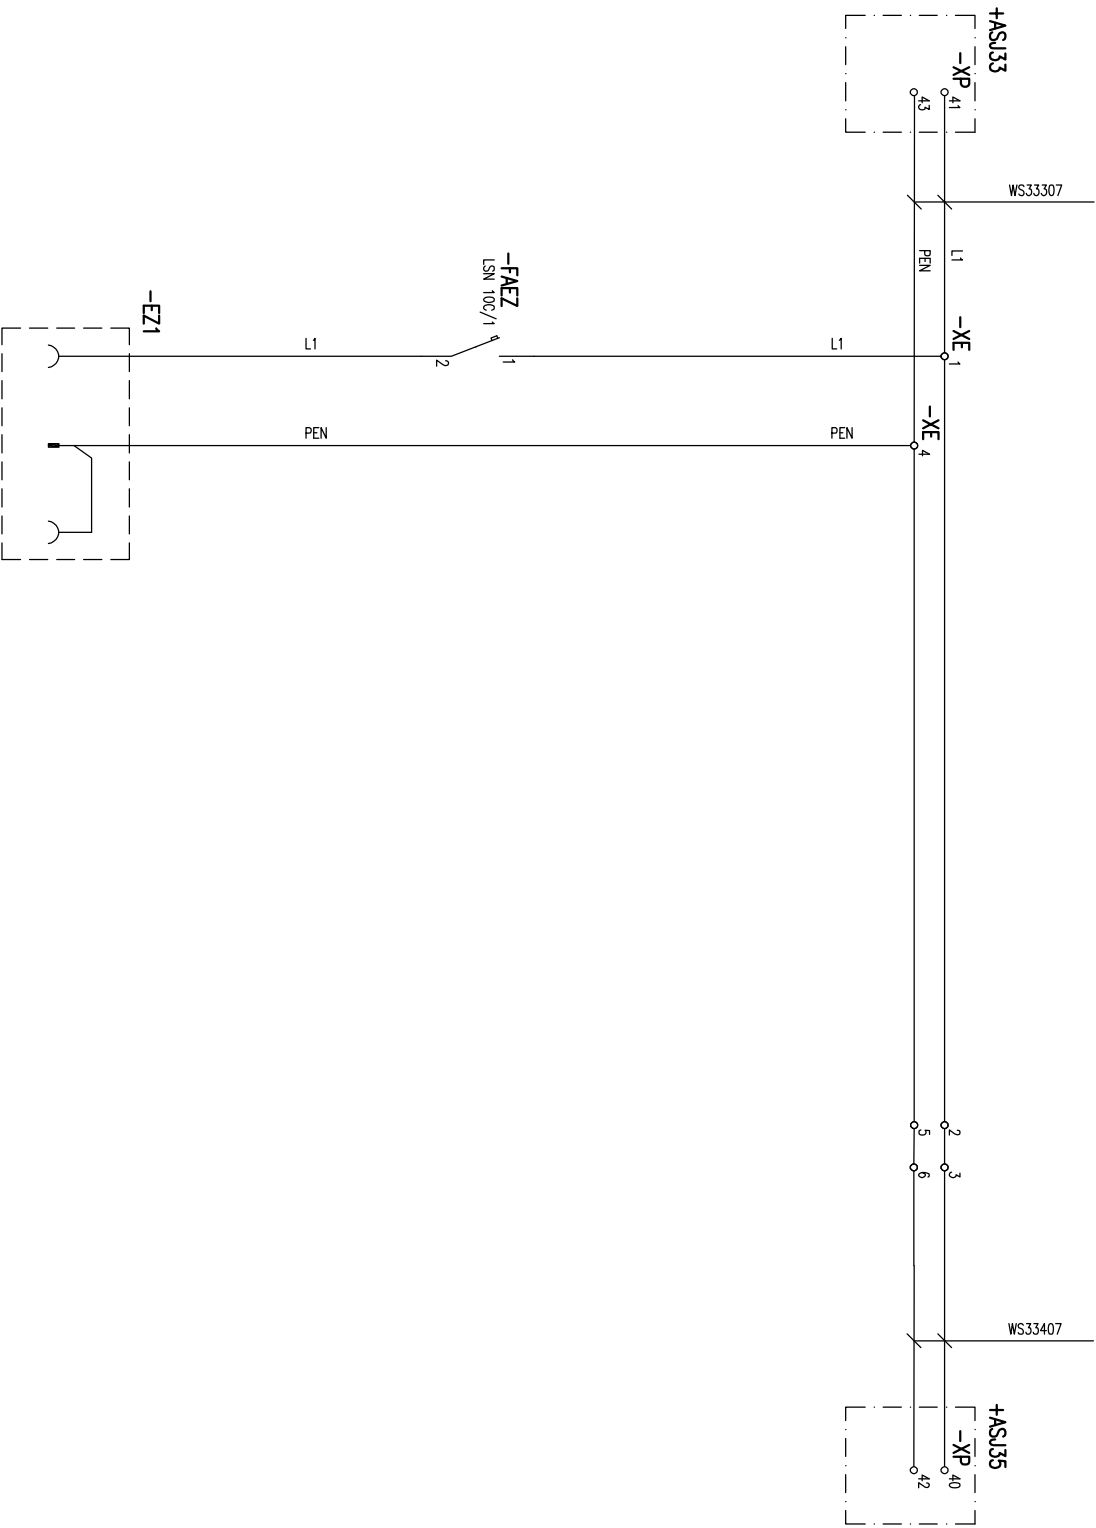


				Název zakázky		Název listu		Název výkresu		Číslo	
		Datum 01/2022						POLE VÝVODU – VN22 BRNO–SEVER II		1020002130	
		Kres. KLEIN J.		TR 110/22 kv BRNO–TEPLÁRNA				C.05:		450121360	
		Proj. KLEIN J.						Provazní		Poř.č. list	
		Kont. KLEIN K.						PS31		celkem 25	
								DPS			
Index		Datum		Název		Název výkresu		Číslo		Poř.č. list	
1		2		3		4		5		6	
Změna		Datum		Název		Název výkresu		Číslo		Poř.č. list	
1		2		3		4		5		6	
1	2	3	4	5	6	7	8
NAPÁJENÍ POHONŮ		NAPÁJENÍ POHONU		NAPÁJENÍ POHONŮ STEJNOSMĚRNÝM NÁPĚTÍM		NAPÁJENÍ POHONU	
220 V DC		UZEMŇOVACÍ QU		ODPOJOVACÉ QP		VYPÍNAČE QM	

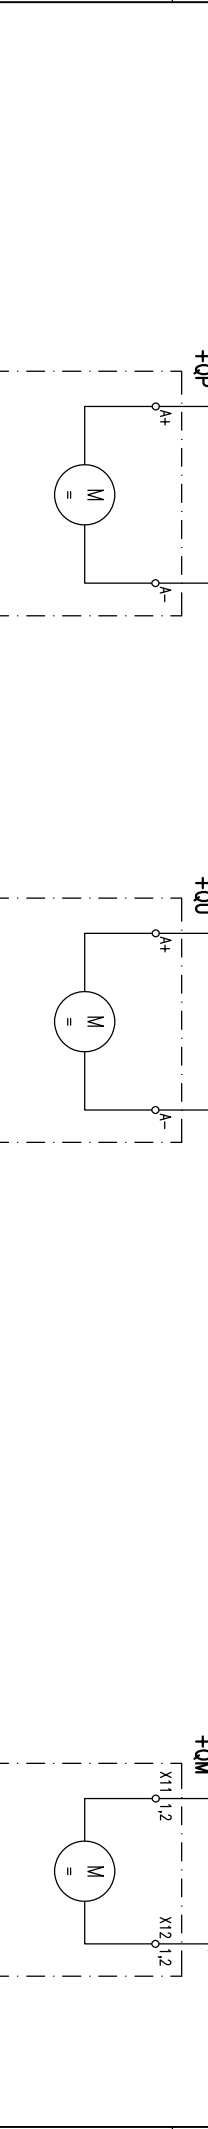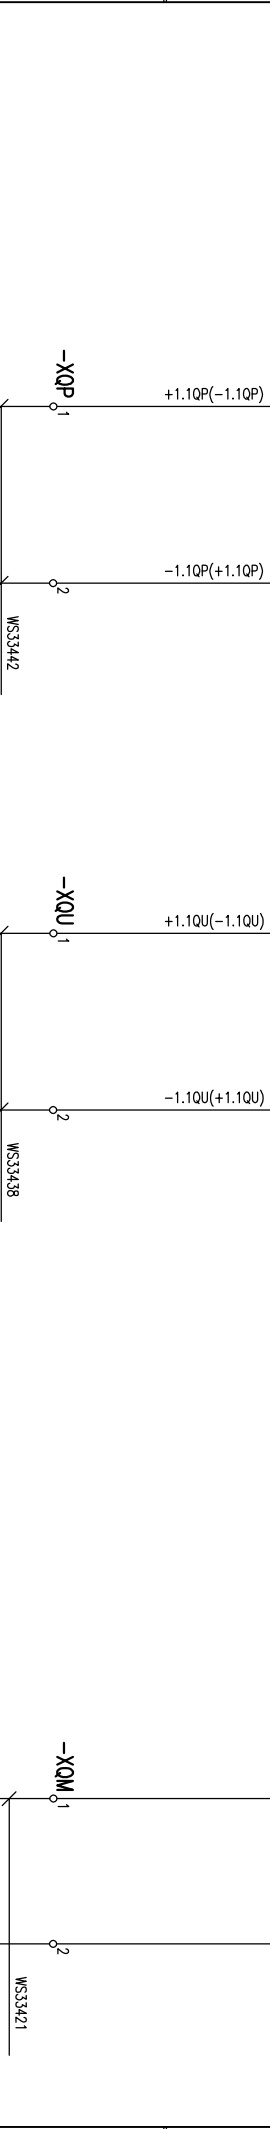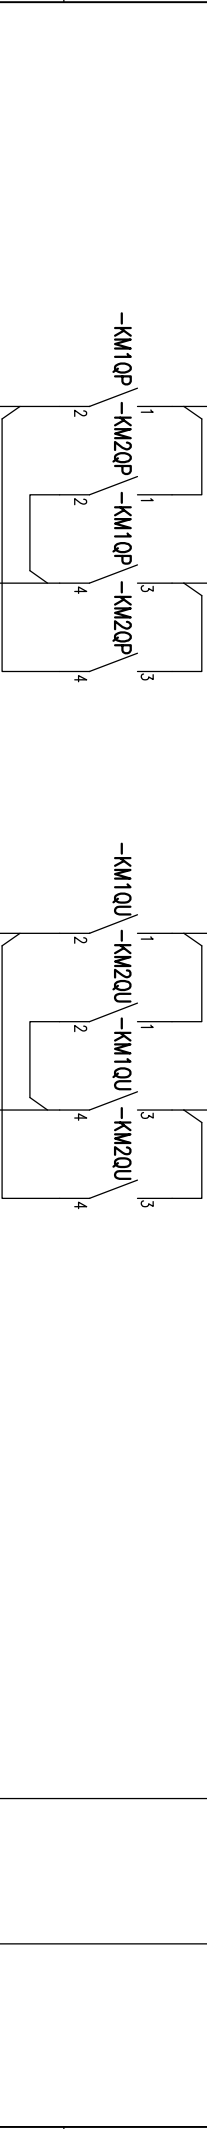


1	2	3	4	5	6	7	8
VYPÍNAČ 1. VYP. ZAP.				VOLBA NAPĚTÍ PRO MĚŘENÍ TERMINÁLEM			
NAPÁJENÍ NAPĚTÍM	HLÍDÁNÍ		OVLÁDÁNÍ VYPÍNAČE		HLÍDÁNÍ		
1.11	1.VYPÍNAČÍ CESTY		QM VYP.	QM ZAP.	PŘÍPOJNICE WA		PŘÍPOJNICE WB
				VYP. SROVNÁVACÍ OCHR.	PŘÍPOJNICE WC		NAPĚTÍ ±1.11

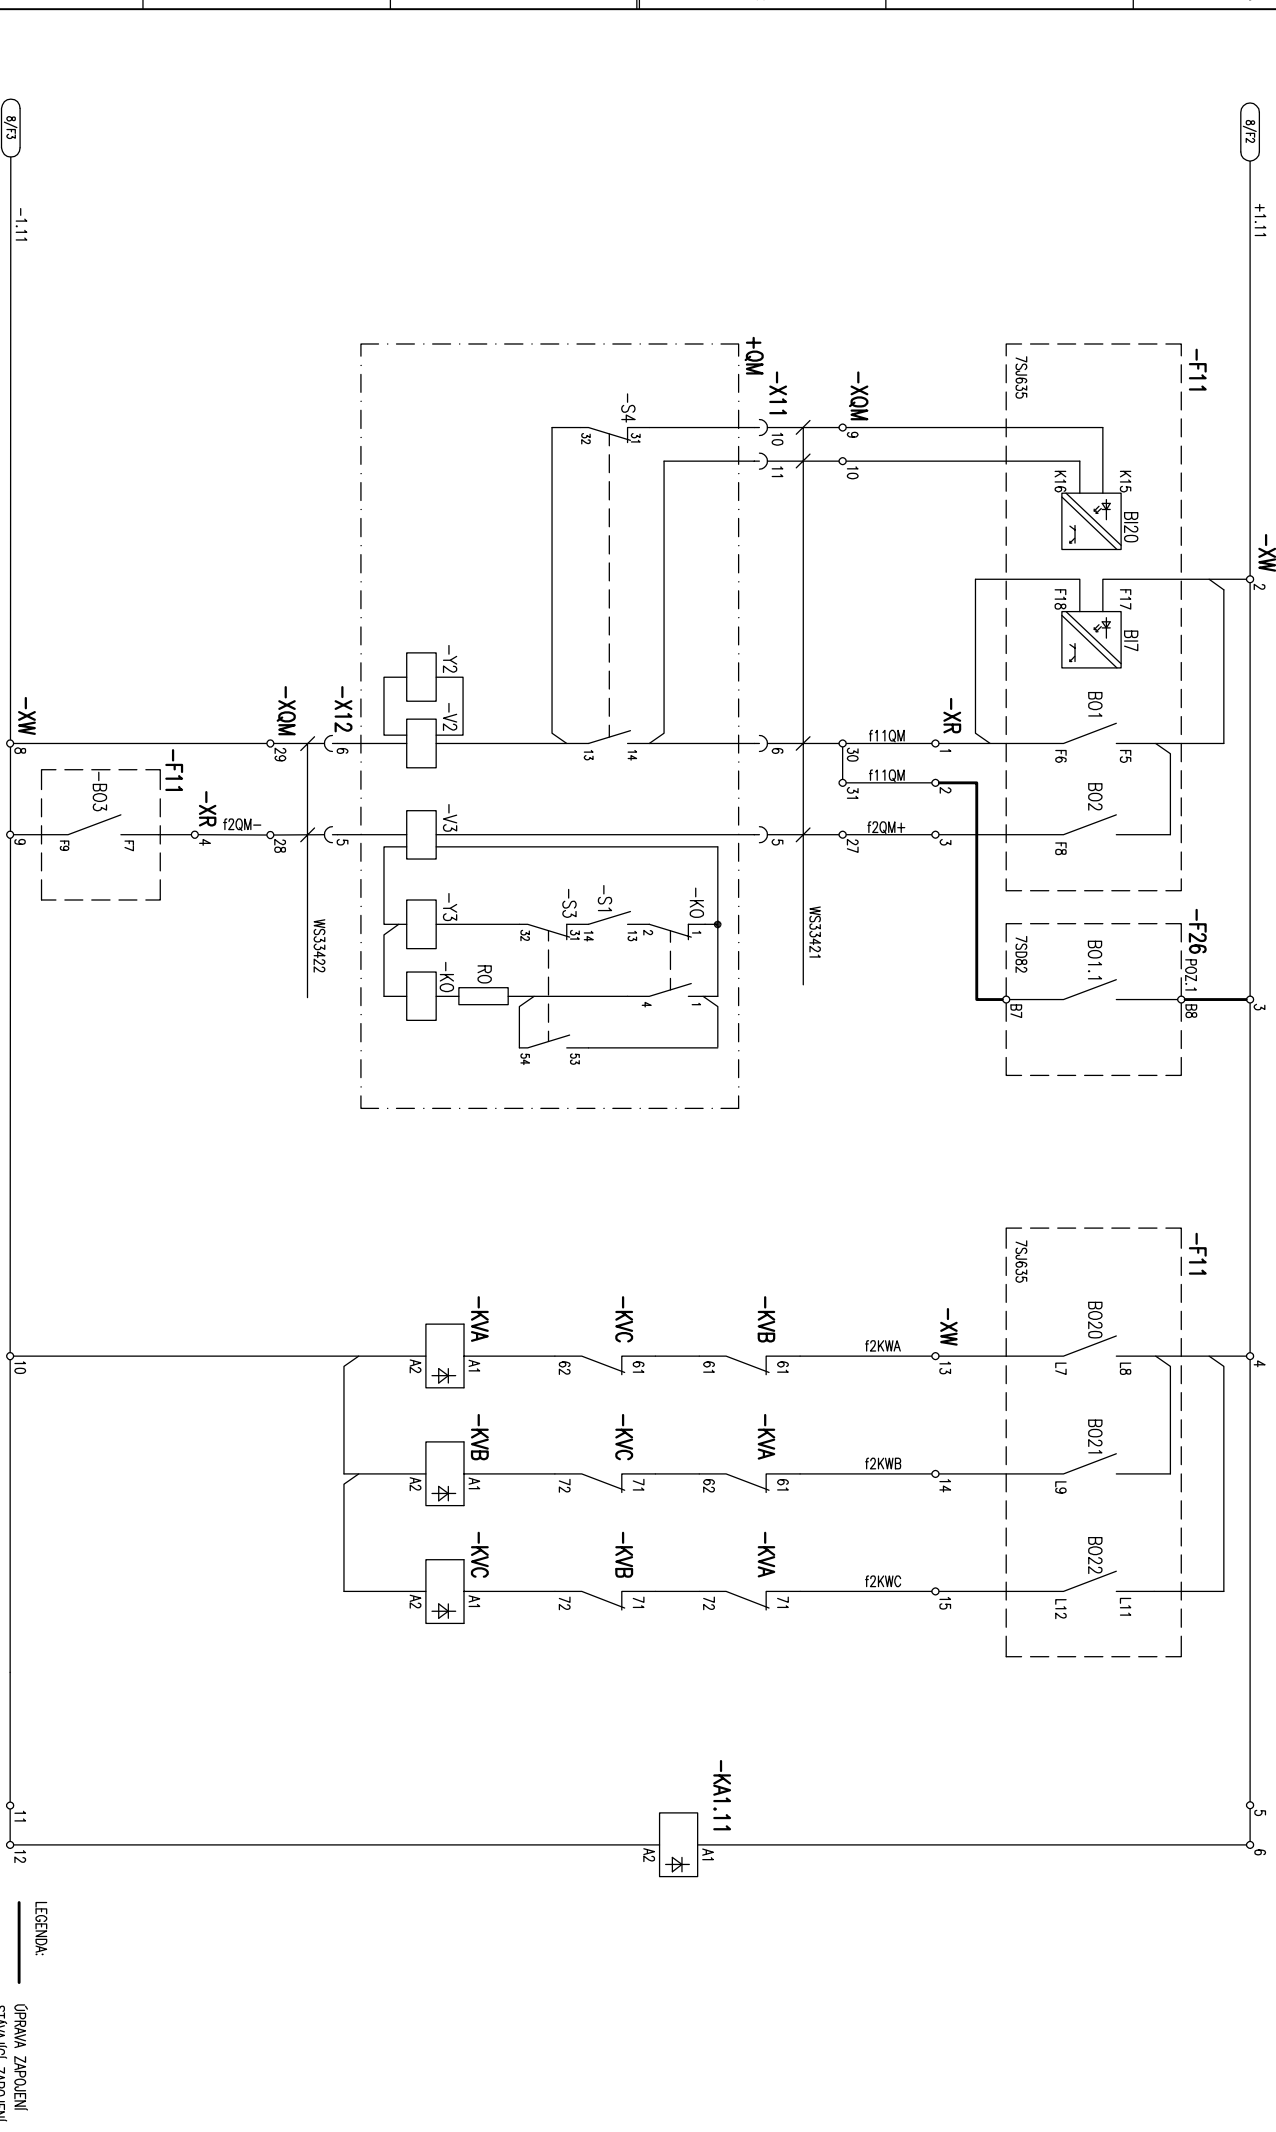


1		2		3		4		5		6		7		8	
Změna		Datum		Název		Kont.		Název		Kont.		Název		Kont.	
1		01/2022		Kres.		KLEIN J.		Proj.		KLEIN J.		TR 110/22 kv BRNO-TEPLÁRNA		Př. výkres:	

LEGENDA:		OPRAVA ZAPŮJENÍ	
STAVUJÍCÍ ZAPŮJENÍ		STAVUJÍCÍ ZAPŮJENÍ	
Číslo		Číslo	
13		13	
celkem		celkem	
25		25	

1		2		3		4		5		6		7		8	
OVLÁDÁNÍ ODPOJOVAČE QA				OVLÁDÁNÍ ODPOJOVAČE QB				OVLÁDÁNÍ ODPOJOVAČE QC							
VYPNUTÍ QA		ZAPNUTÍ QA		VYPNUTÍ QB		ZAPNUTÍ QB		VYPNUTÍ QC		ZAPNUTÍ QC					

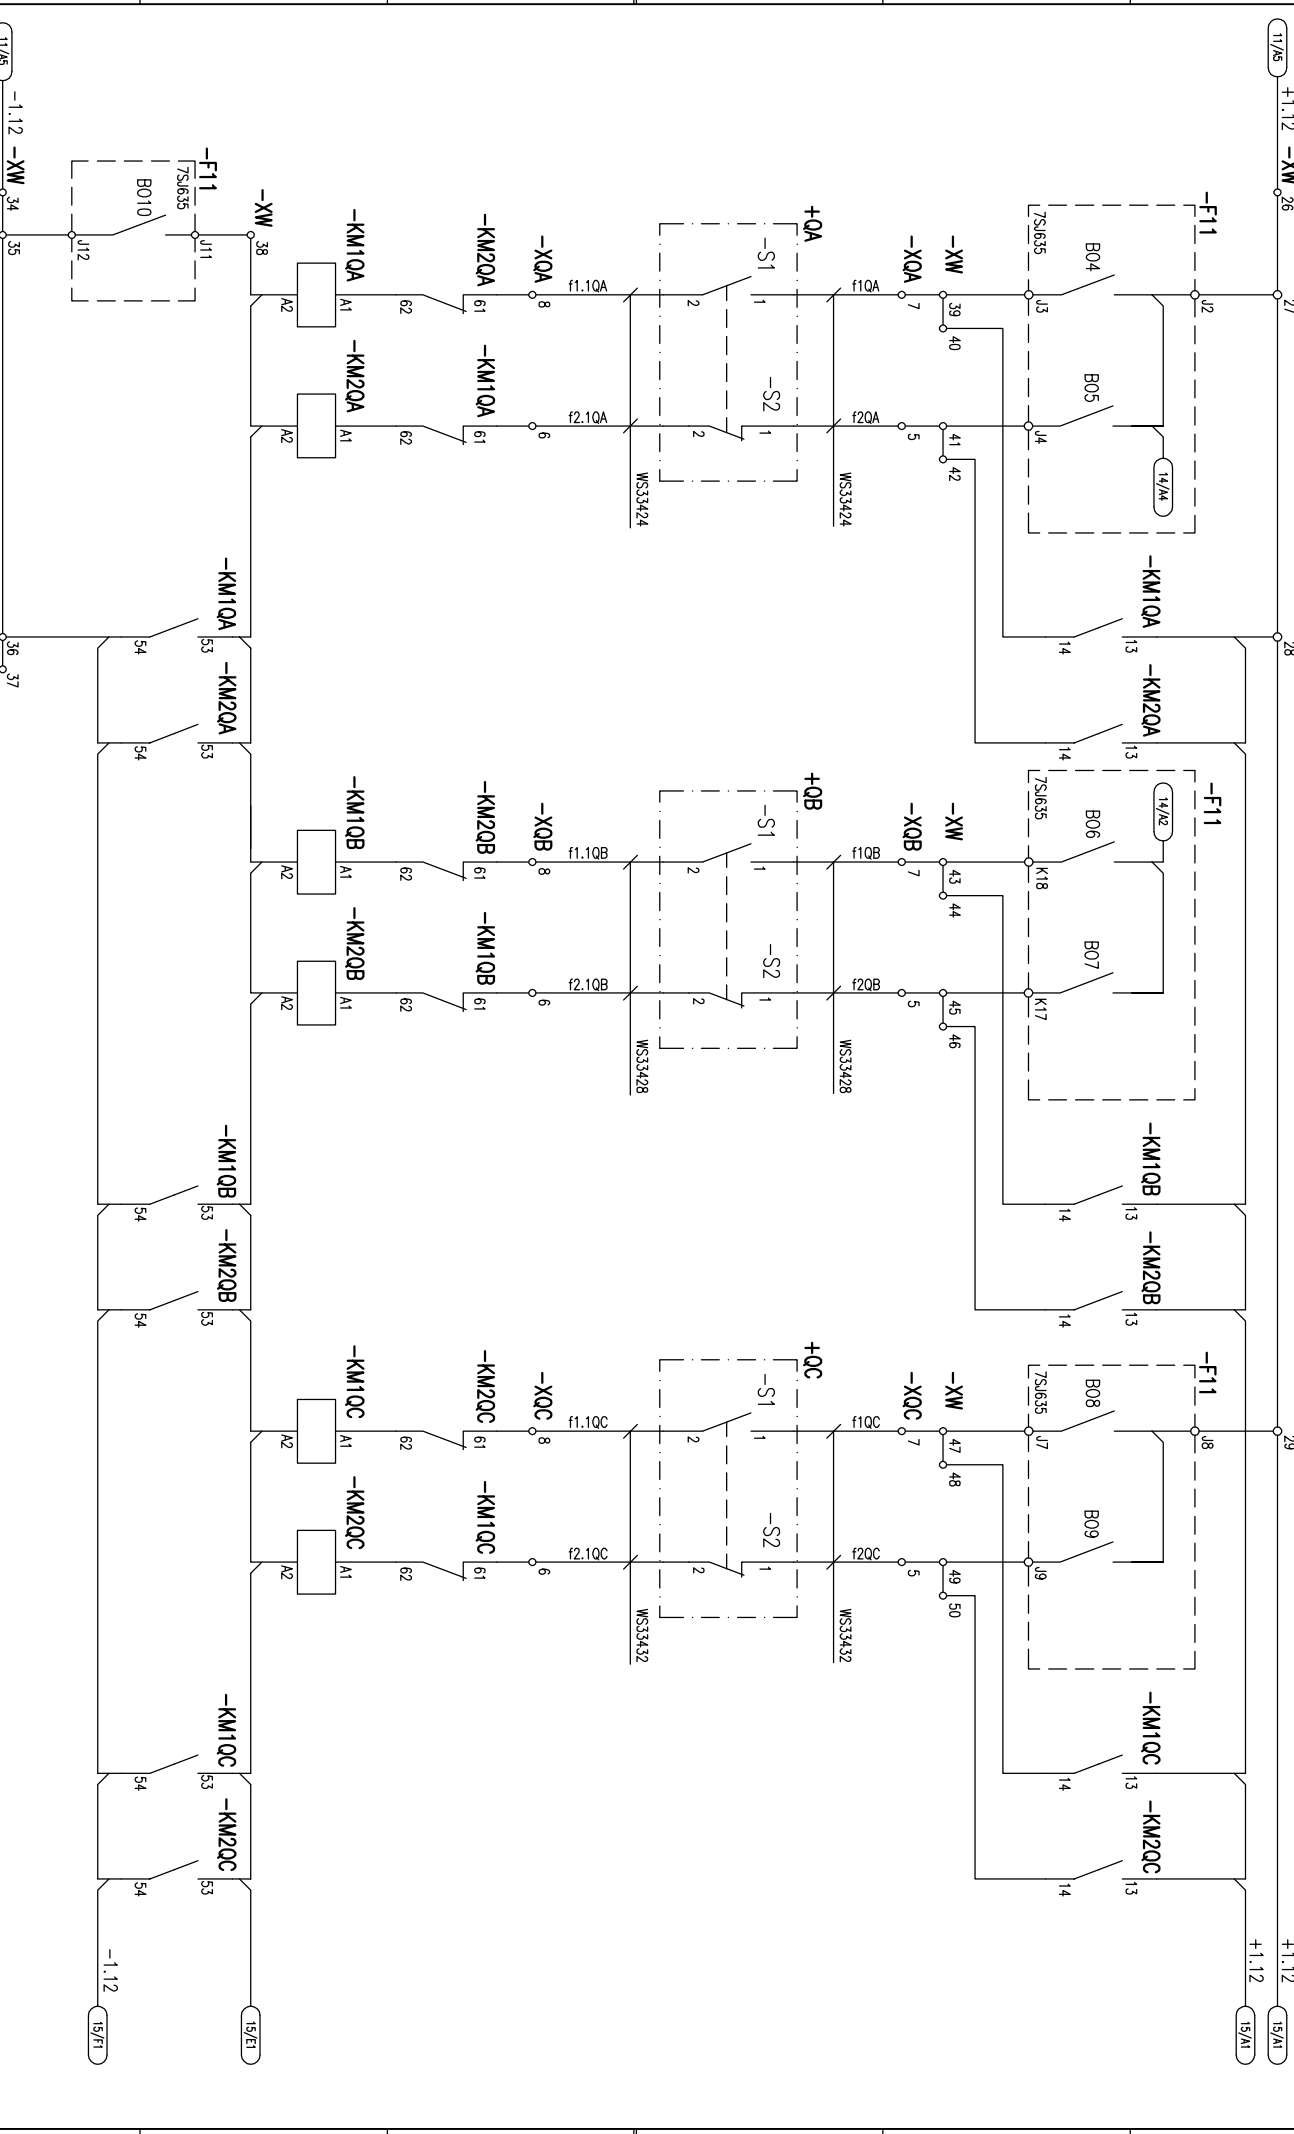

--	--	

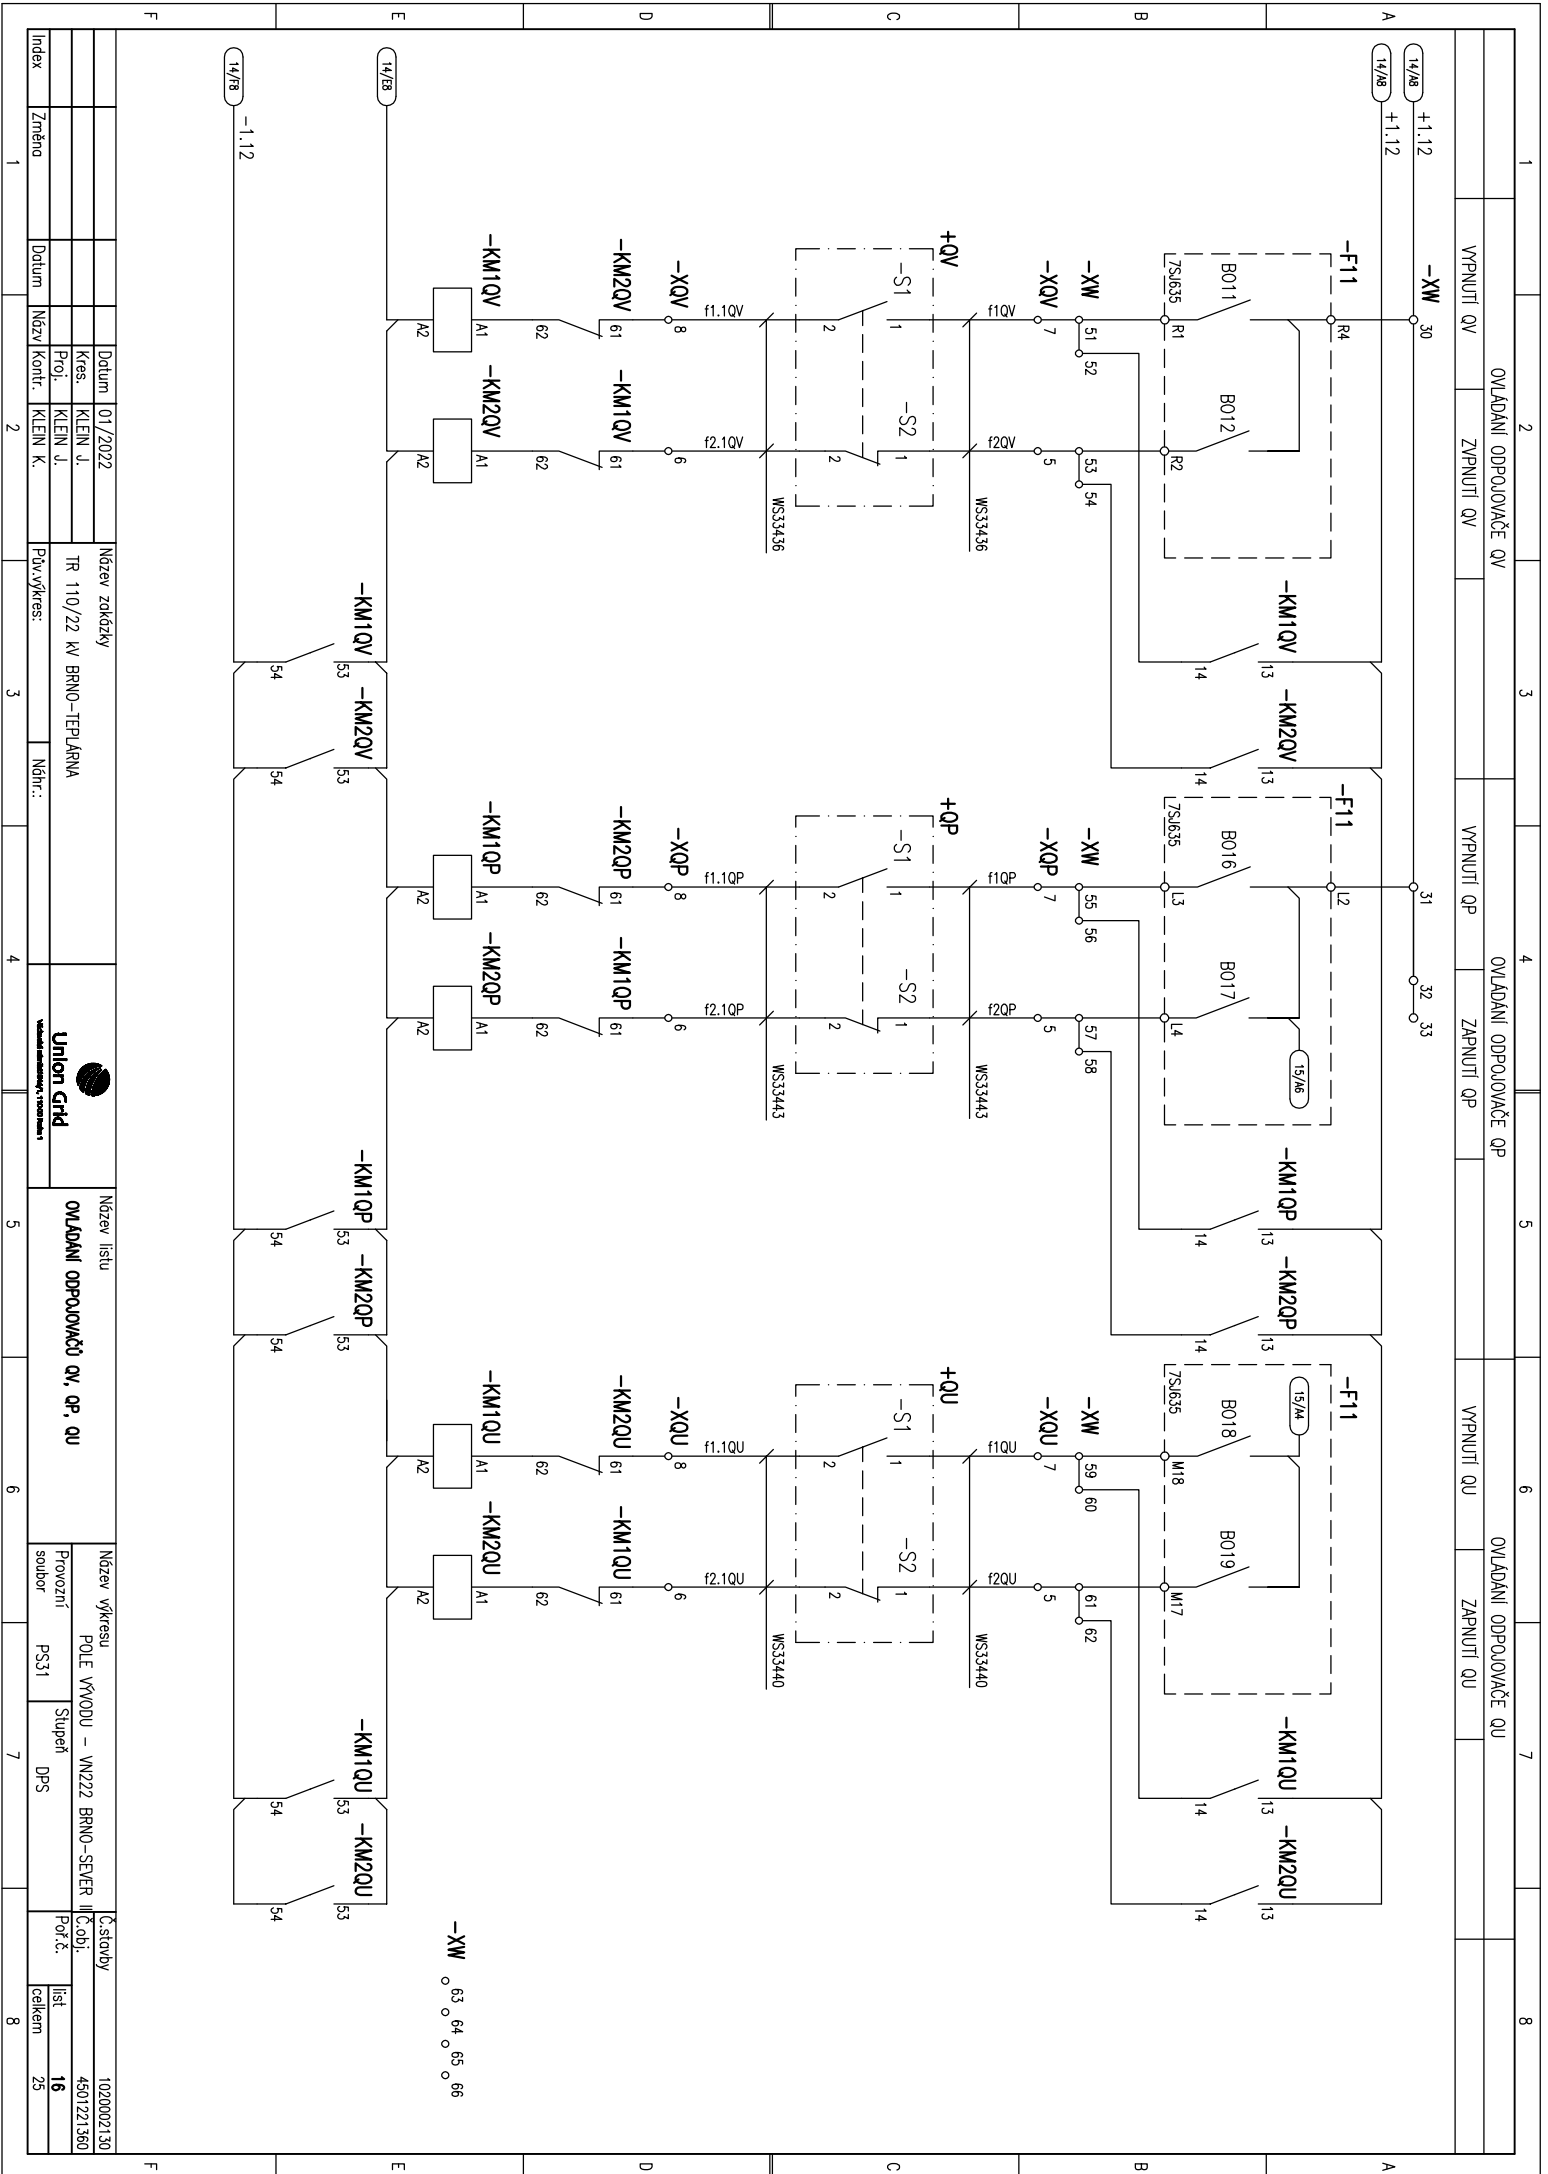

1

2

3

4

5


6

7

8

PRŮBĚŽNÝ OBRVOD BLOKOVÁNÍ

+ASJ33

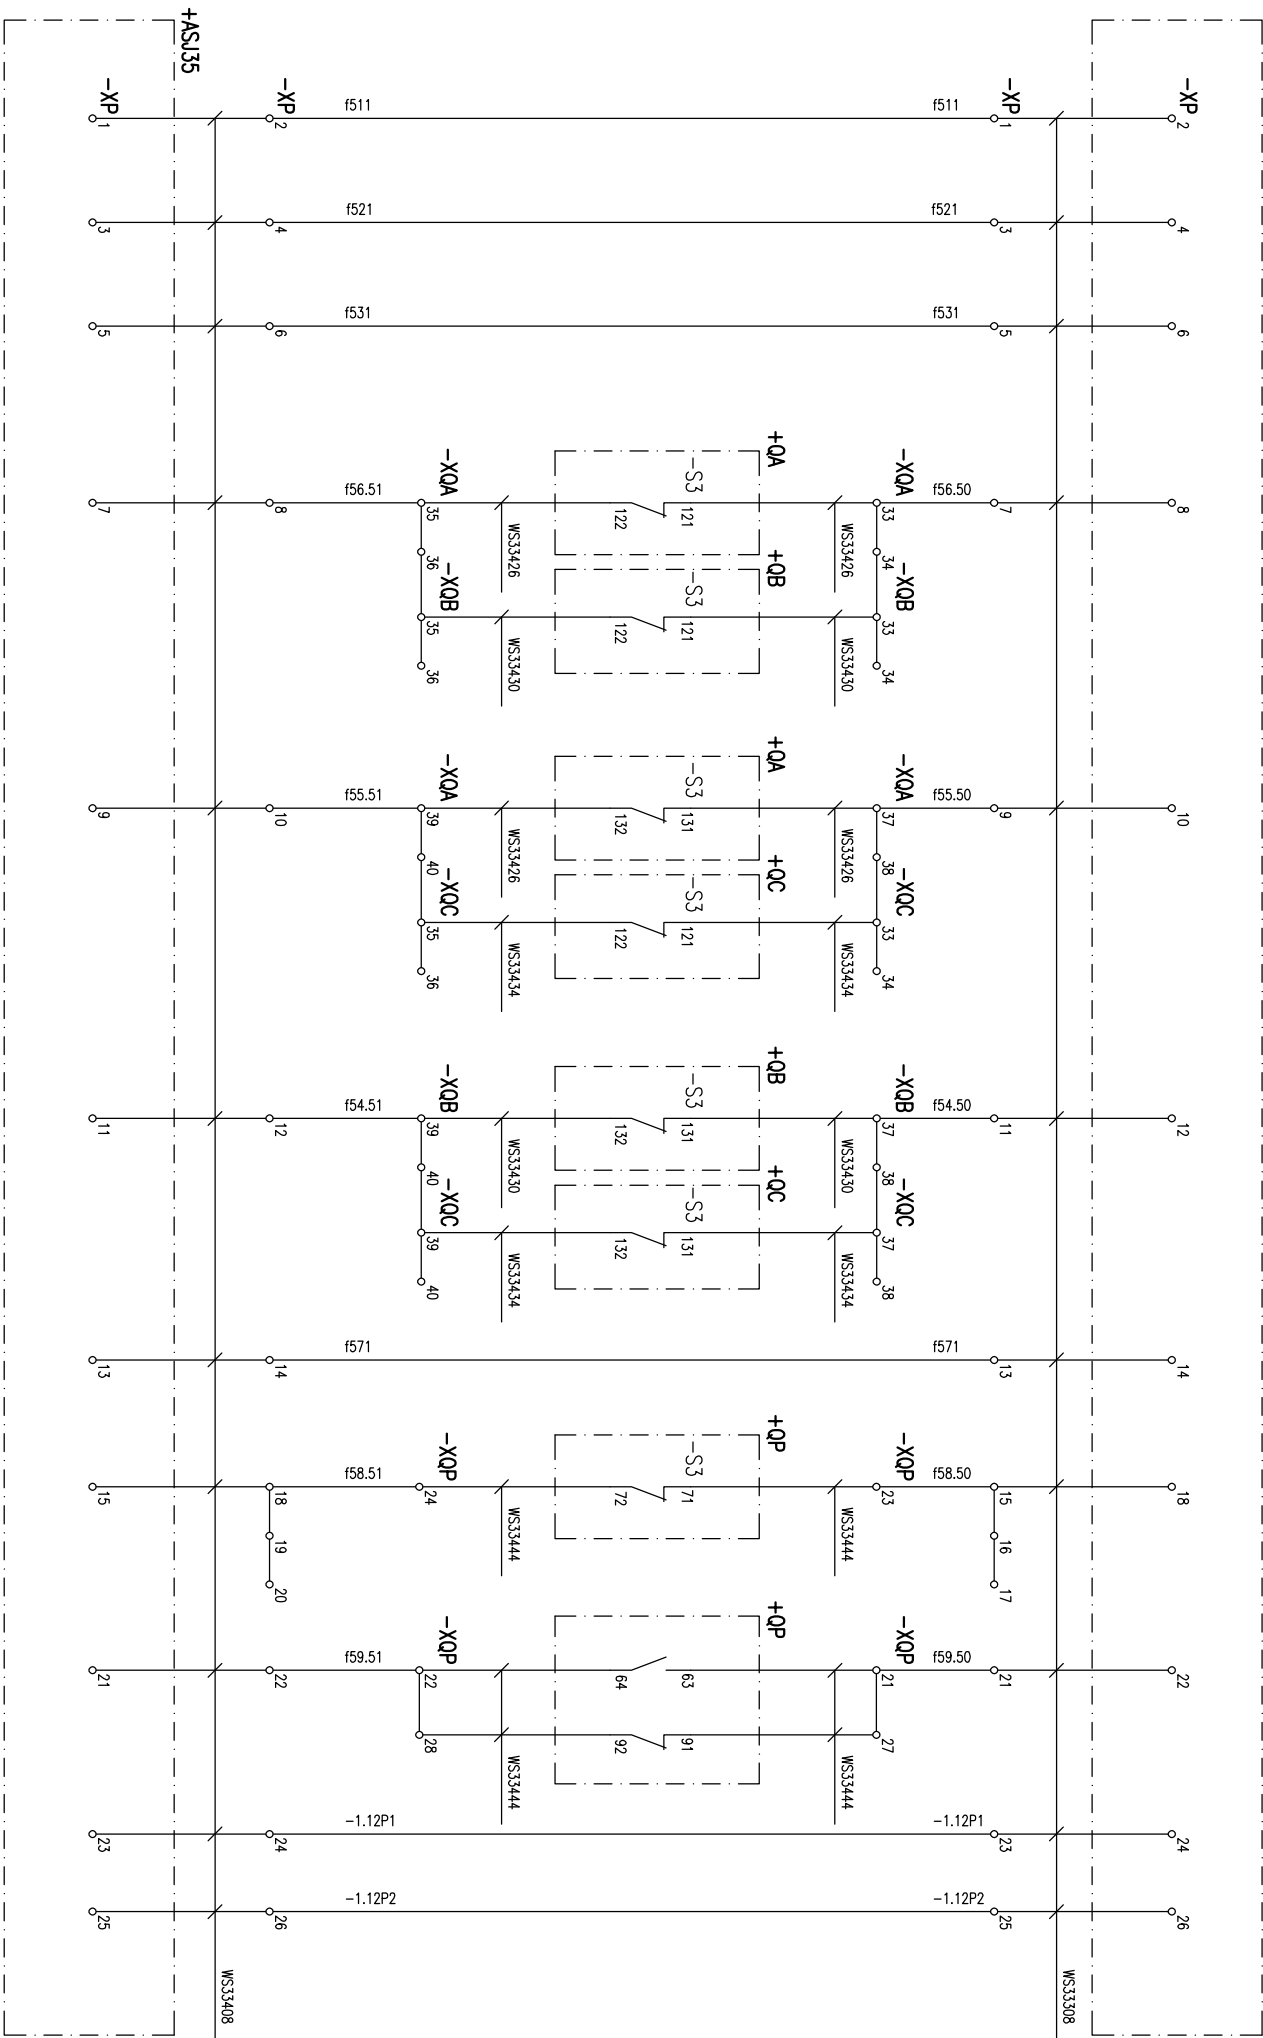

F

E

D

C

B

A

F

E

D


C

B

A


--	--	

1	2	3	4	5	6	7	8
PORUCHOVÁ SIGNALIZACE DO OCHRANY							
ZTRÁTA	VYPNUTÍ JISTIČE	VYPNUTÍ JISTIČE	MAĚETÍ OK	VYPNUTÍ JISTIČE	REZERVA	MECH.POH.SIŘAĎAČE	VNITŘNÍ PORUCHA
MAĚETÍ ±1.11	MAĚETÍ 1.21	MAĚETÍ 1.12	1.13	POHONU VYPÍNAČE		NEMAĚIŘADAN	OCHRANY FZ6
				EXISTENCE	VYPNUTÍ JISTIČE	REZERVA	
				ZPĚTNÉHO NAĚETÍ	100V, 50Hz		

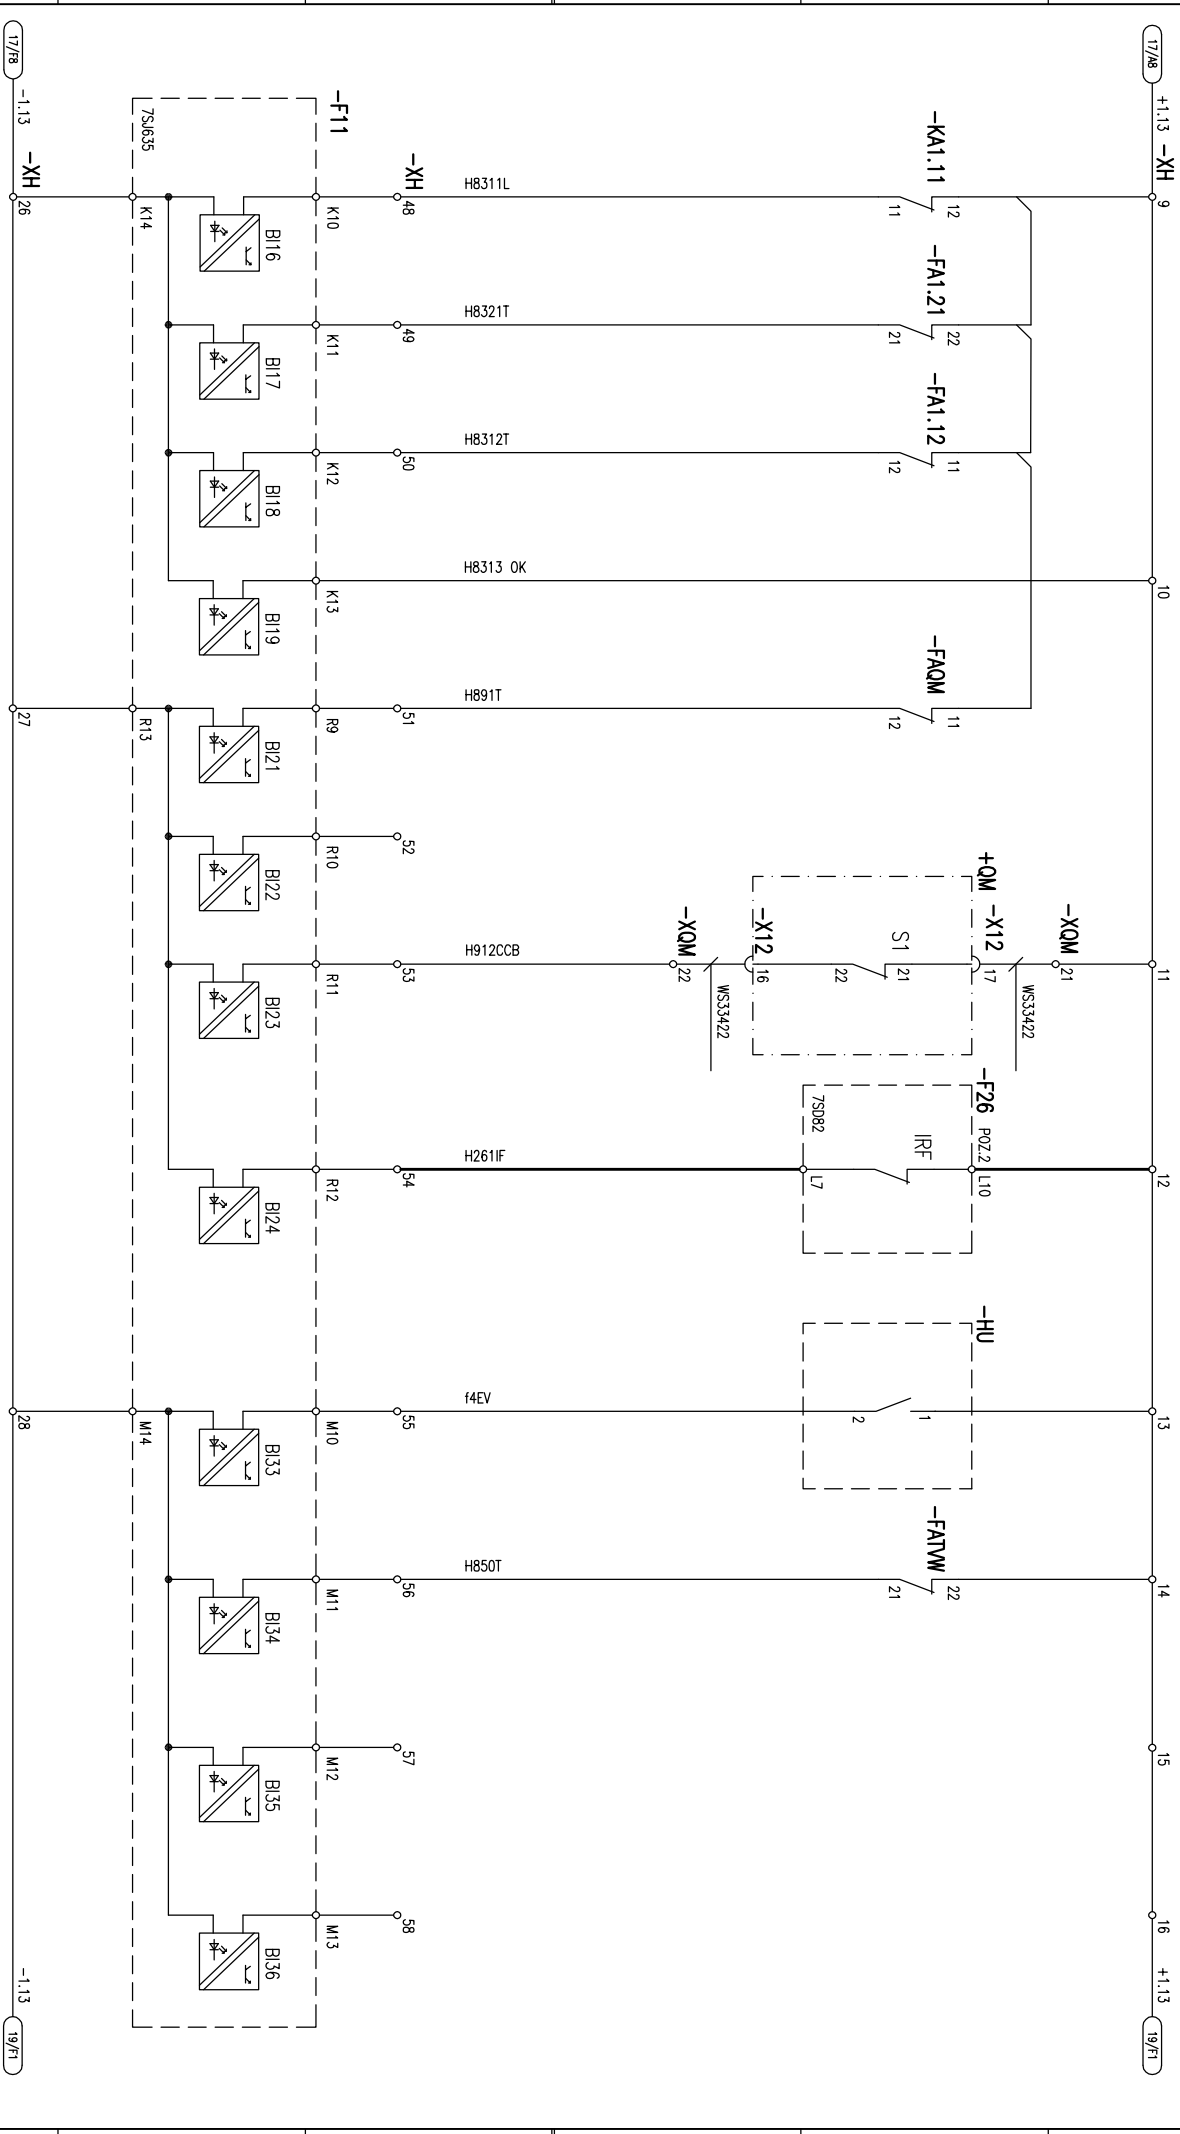


	</	
--	--	----	--


1	2	3	4	5	6	7	8
VNITŘNÍ PORUCHA		ODPOJOVAČ QP		REZERVY		NAPÁJENÍ INDIKÁTORU ZPĚTNÉHO	
OCHRANA F11		VYPNUTO				NAPĚTÍ	

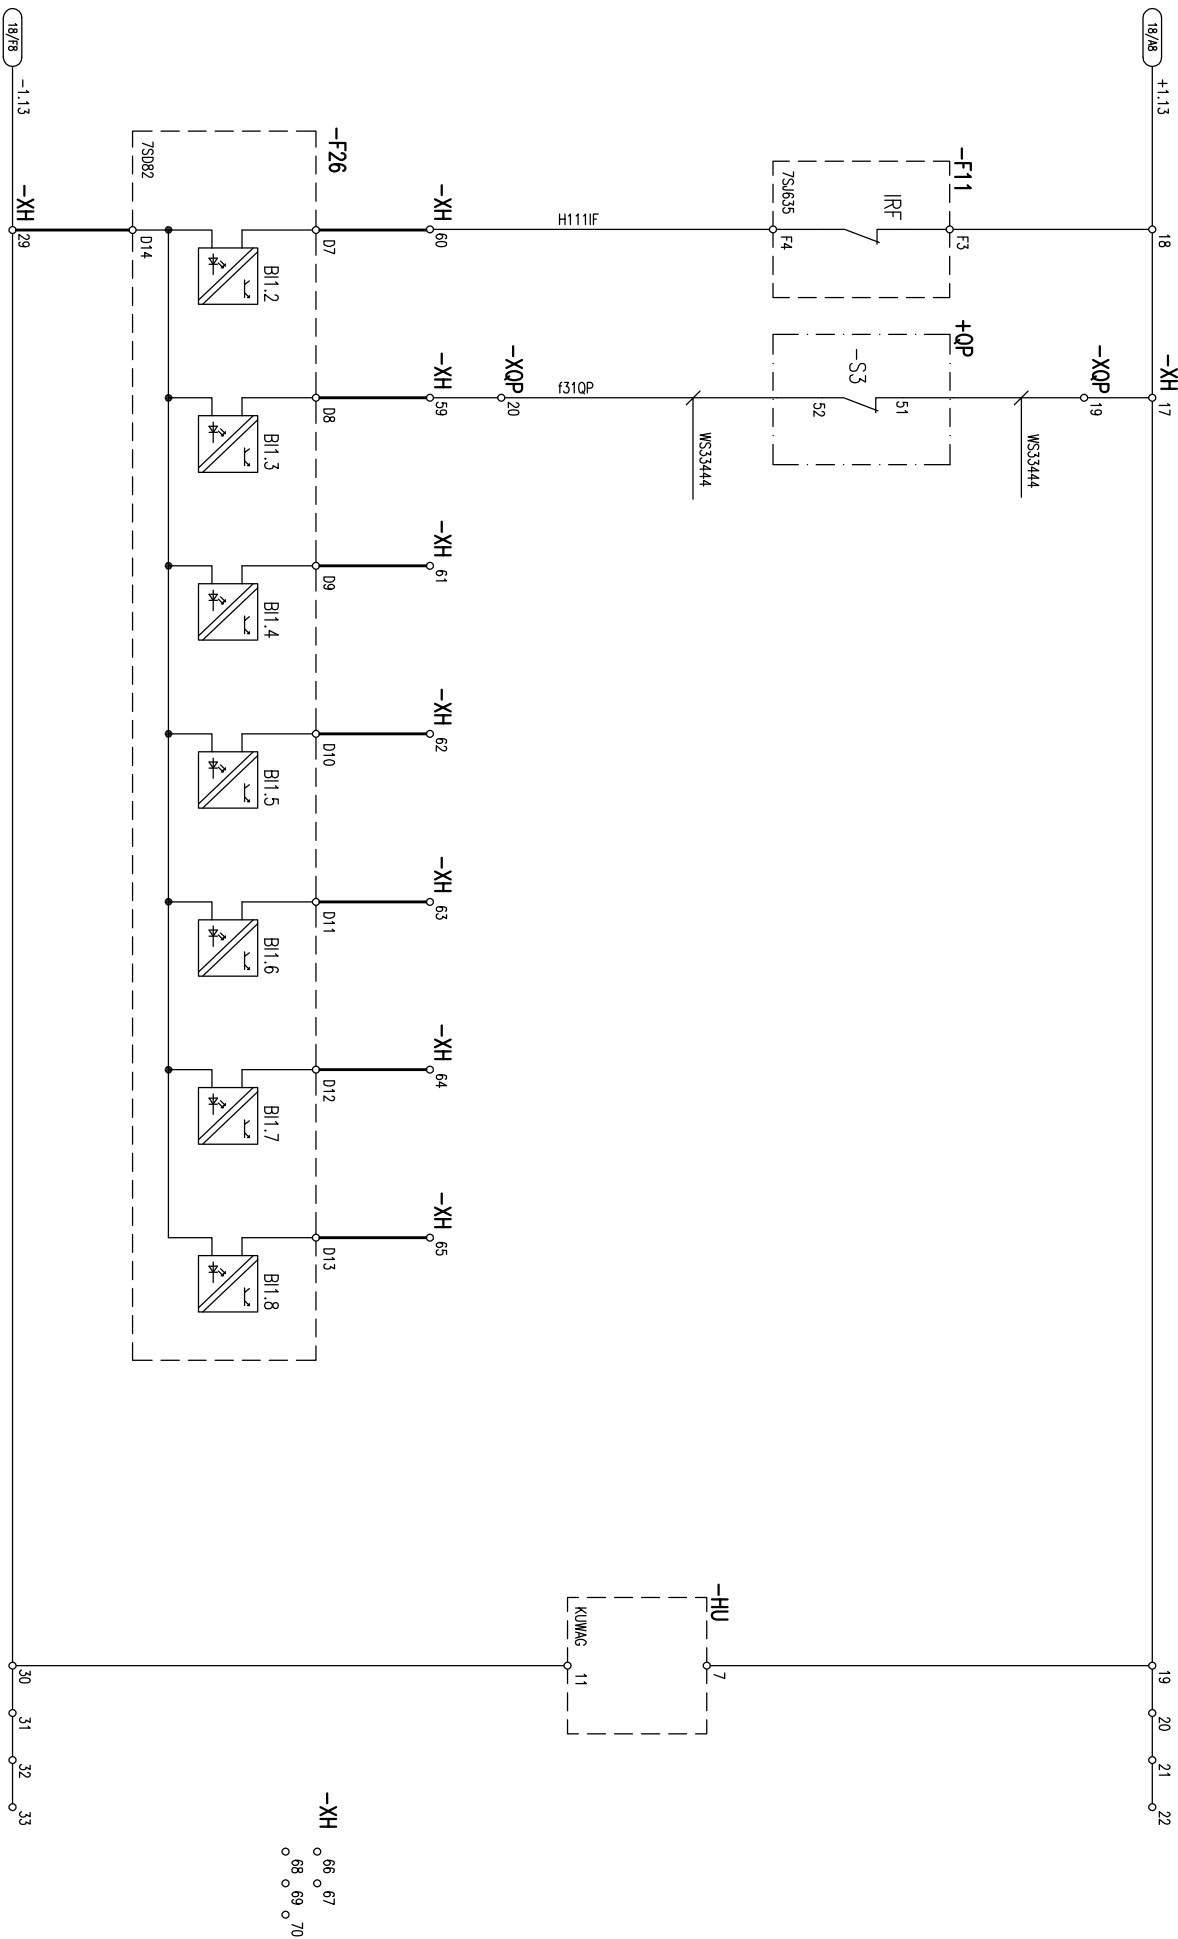

LEGENDA:

OPRAVA ZAPOJENÍ
STÁLACÍ ZAPOJENÍ

		Datum	01/2022	Název zakázky	 Union Grid	Název listu	Název výkresu	Čísloby	
		Kres.	KLEIN J.	TR 110/22 kv BRNO-TEPLARNA		PORUCHOVÁ SIGNALIZACE	POLE VVODU – VN22 BRNO–SEVER III	Cob.	1020002130
		Proj.	KLEIN J.				Provozní	Suplen	4501221360
		Kontr.	KLEIN K.	Přív.výkres:			PS31	DPS	For.č.
Index		Datum		Náhr.:			soubor		list
1									celkem
									25

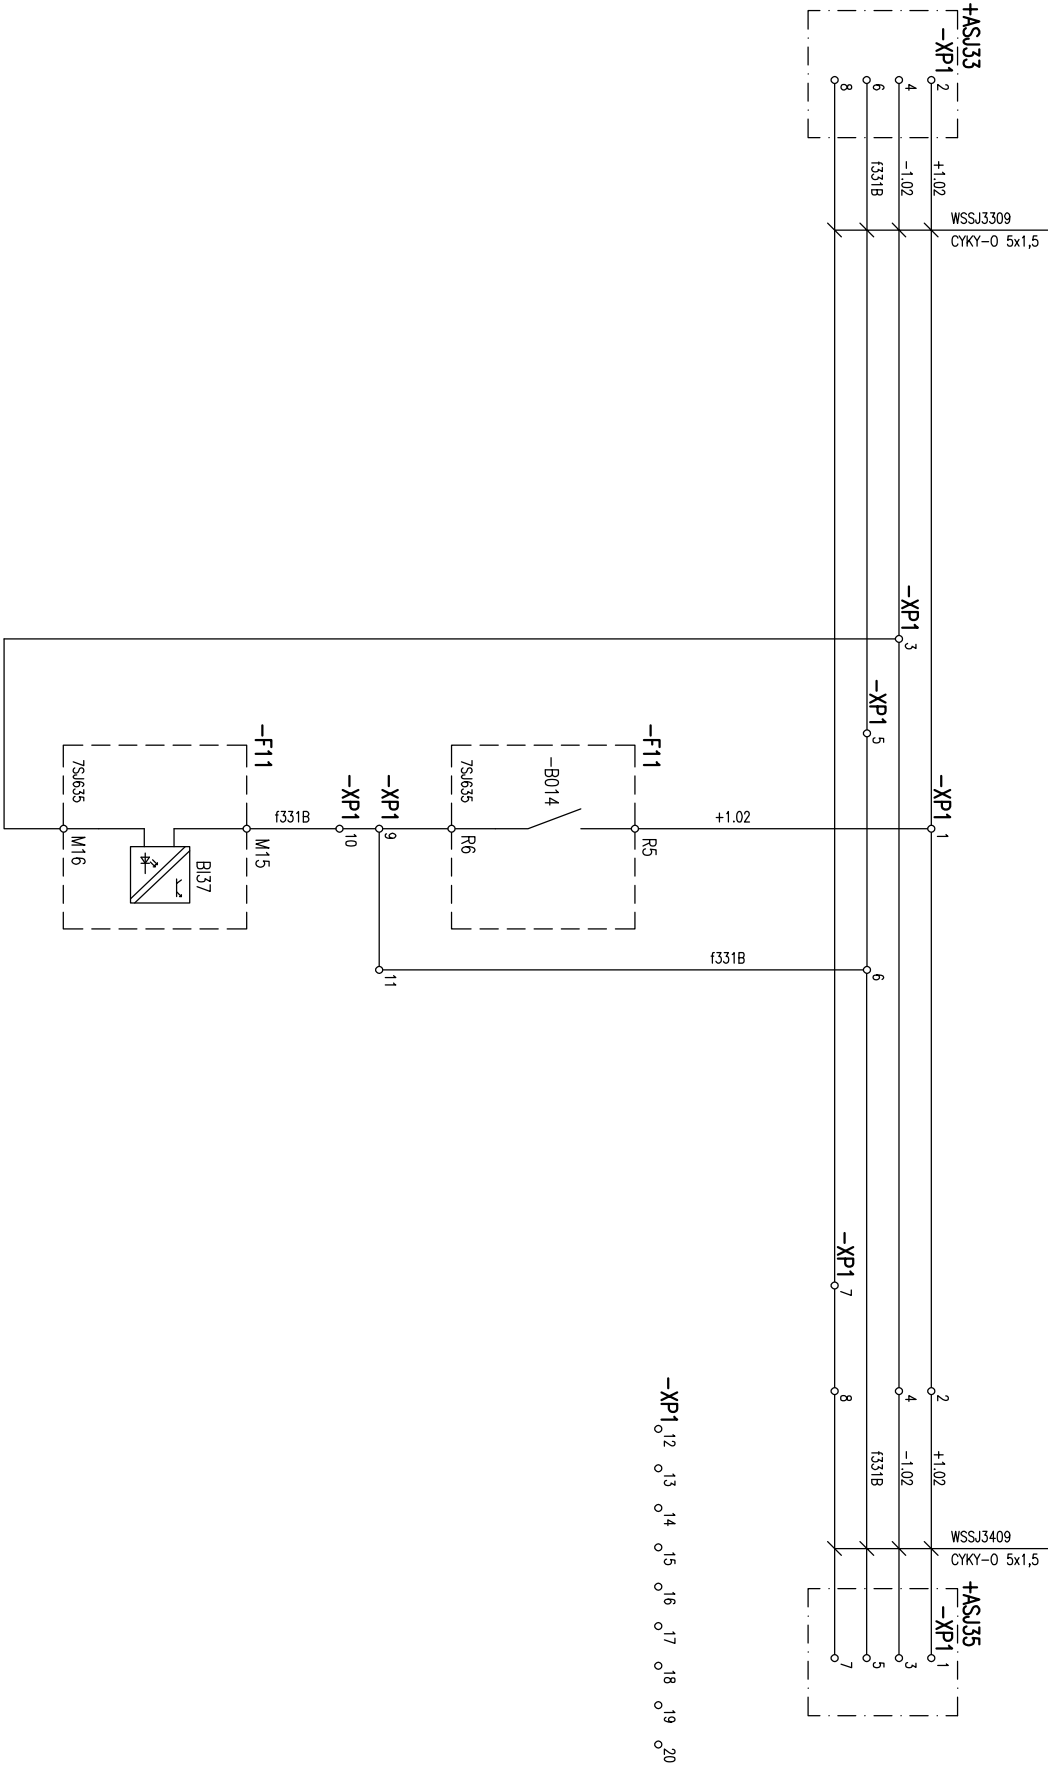

--	--	

1

2

3

4

5


6

7

8

SYSTÉMOVÉ ROZHRANÍ OCHRANY F11

SYSTÉMOVÉ ROZHRANÍ OCHRANY F26

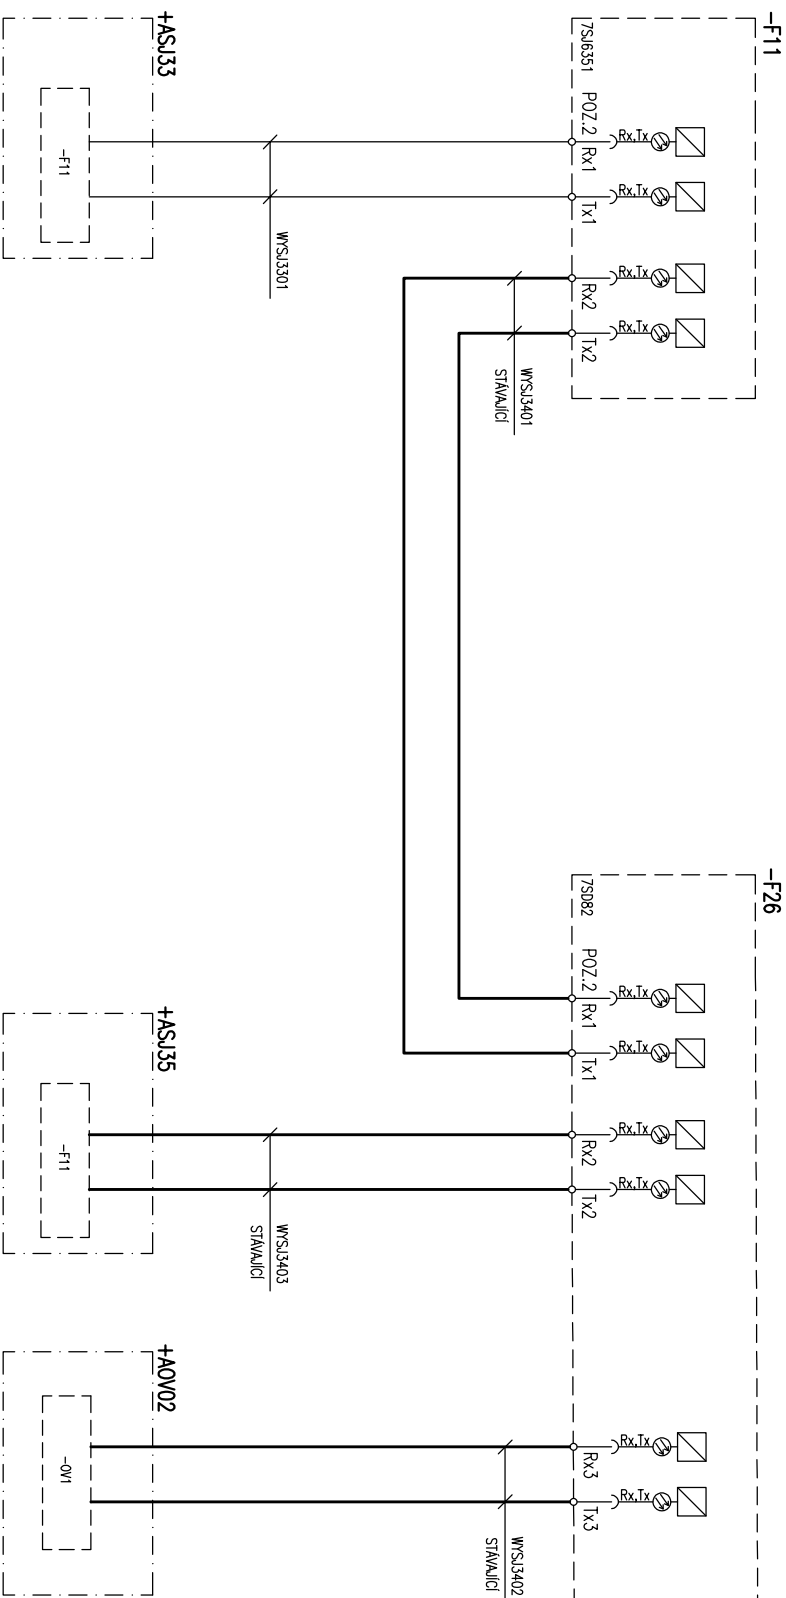


LEGENDA:
OPRAVA ZAPOLJENI
STAVAJICI ZAPOLJENI


Datum		01/2022		Název zakázky		TR 110/22 kv BRNO-TEPLARNA		Název listu		KOMUNIKACE		Název výkresu		POLE VVODU - VN22 BRNO-SEVER		Číslo		1020002130	
Kres.		KLEIN J.		Proj.		KLEIN J.		Provozni		PS31		Stupeň		DPS		Poř.č.		4501221360	
Index		Změno		Datum		Název		Kont.		KLEIN K.		Převýřes:		Nahr.:		list		22	
1		2		3		4		5		6		7		8		celkem		25	





Union Grid

1		2		3		4		5		6		7		8					
NÁZEV, TYP				SCHÉMA ZAPOJENÍ				OZNAČENÍ				FUNKCE				ODKAZY			
JISTIČ + PŘÍDAVNÝ MODUL S-LSN11								-FA1.11				OVLADACÍ NAPĚTÍ VYPÍNAČE – ZAP. A 1.VYP. OBYVOD				8/D2			
LSN-DC 4C/2 + S-LSN11								-FA1.12				OVLADACÍ NAPĚTÍ ODPROJOVACŮ A UZEMŇOVAČE				8/D3			
220V DC								-FA1.13				STAVOVÁ SIGNALIZACE DO ŘS				8/D4			
OEZ LETOHRAD								-FA1.21				OVLADACÍ NAPĚTÍ VYPÍNAČE – 2.VYP OBYVOD				8/D6			
JISTIČ FA1.21 NOVÝ TYP: LPN-DC-4C-2 + PS-LP-110S																			
220V DC																			
OEZ LETOHRAD																			
NÁZEV, TYP				SCHÉMA ZAPOJENÍ				OZNAČENÍ				FUNKCE				ODKAZY			
JISTIČ + PŘÍDAVNÝ MODUL LPN-2C-3 + PS-LP-110S								-FATW				JISTIČ NAPĚŤOVÝCH OBYVODŮ				7/D2			
400V AC																18/B6			
OEZ LETOHRAD																			
NÁZEV, TYP				SCHÉMA ZAPOJENÍ				OZNAČENÍ				FUNKCE				ODKAZY			
JISTIČ LSN 10C/1								-FAEZ				NAPĚTÍ PRO SERVISNÍ ZÁSUVKU ~230V				9/D2			
230V AC																			
OEZ LETOHRAD																			
NÁZEV, TYP				SCHÉMA ZAPOJENÍ				OZNAČENÍ				FUNKCE				ODKAZY			
ZÁSUVKA 230V								-EZ1				SERVISNÍ ZÁSUVKA 230V				9/E2			
ZS203																			
230V AC, 16A																			
OEZ LETOHRAD																			
Název zakázky				Název listu				Název výkresu				Číslo							
01/2022				TR 110/22 kv BRNO-TEPLÁRNA				POLE VVODU – VN222 BRNO-SEVER				1020002130							
Kres. KLEIN J.				Kres. KLEIN J.				Provozní PS31				Poř.č. 4501221360							
Proj. KLEIN J.				Proj. KLEIN J.				Stupeň DPS				Poř.č. 23							
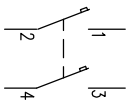1		2		3		4		5		6		7		8	
NÁZEV, TYP				SCHÉMA ZAPOJENÍ				OZNAČENÍ		FUNKCE		ODKAZY			
JISTIČ								-FA1.11F		NAPÁJENÍ OCHRANY F11		8/D1			
LSN-DC 2C/2								-FA1.21F		NAPÁJENÍ OCHRANY F26		8/D5			
220V DC															
OEZ LETOHRAD															
JISTIČ FA1.21F NOVÝ TYP:															
LPN-DC-2C-2															
220V DC															
OEZ LETOHRAD															

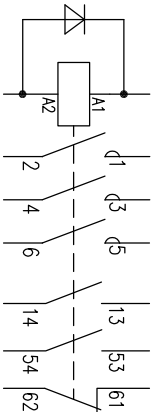B		3		4		5		6		7		8	
NÁZEV, TYP		SCHÉMA ZAPOJENÍ		OZNAČENÍ		FUNKCE		ODKAZY					
POMOCNÝ STYKAČ				-KM10A		QA VYP		10/B2 10/B2 14/A3 14/E3 14/D2 14/E2					
TYP 100-C09ZA10				-KM20A		QA ZAP		10/B2 10/B3 14/A3 14/E3 14/D2 14/E2					
S MODULEM S DIODOU 100-FSD 250				-KM10B		QB VYP		10/B3 10/B4 14/A5 14/E5 14/D4 14/E4					
ALLEN BRADLEY				-KM20B		QB ZAP		10/B4 10/B4 14/A5 14/E5 14/D4 14/E4					
				-KM10C		QC VYP		10/B5 10/B6 14/A7 14/E7 14/D6 14/E6					
				-KM20C		QC ZAP		10/B5 10/B6 14/A7 14/E7 14/D6 14/E6					
				-KM10V		QV VYP		10/B7 10/B7 15/A3 15/E3 15/D2 15/E2					
				-KM20V		QV ZAP		10/B7 10/B7 15/A3 15/E3 15/D2 15/E2					
				-KM10P		QP VYP		11/B2 11/B3 15/A5 15/E5 15/D4 15/E4					
				-KM20P		QP ZAP		11/B2 11/B3 15/A5 15/E5 15/D4 15/E4					
		-KM10U		QU VYP		11/B4 11/B5 15/A7 15/E7 15/D6 15/E6							
		-KM20U		QU ZAP		11/B4 11/B5 15/A7 15/E7 15/D6 15/E6							

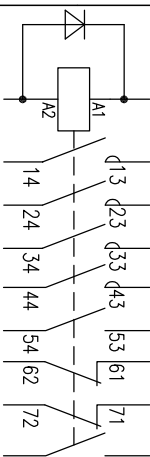D		3		4		5		6		7		8	
NÁZEV, TYP		SCHÉMA ZAPOJENÍ		OZNAČENÍ		FUNKCE		ODKAZY					
POMOCNÝ STYKAČ				-KVA		NAVOLENÍ NAPĚTÍ WA		7/D1 12/C6 12/D6 12/D6					
TYP 3RH1140-1BM40 + 3RH1911-1FA22				-KVB		NAVOLENÍ NAPĚTÍ WB		7/D4 12/C6 12/D6 12/D6					
+ 3RT1916-1DG00				-KVC		NAVOLENÍ NAPĚTÍ WC		7/D6 12/C6 12/D6 12/D6					
SIEMENS													

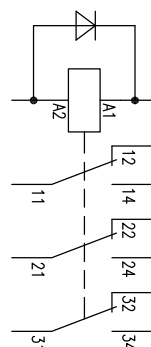E		3		4		5		6		7		8	
NÁZEV, TYP		SCHÉMA ZAPOJENÍ		OZNAČENÍ		FUNKCE		ODKAZY					
POMOCNÉ RELÉ				-KA1.11		HLÍDÁNÍ NAPĚTÍ ±1.11		12/C7 18/B1					
TYP MT321220, 3P , 220V DC													
PATICE MT78740													
MODUL S DIODOU MMT00A0													
SCHRACK													

F		3		4		5		6		7		8	

1		2		3		4		5		6		7		8	
NÁZEV, TYP				SCHÉMA ZAPOJENÍ				OZNAČENÍ		OZNAČENÍ		FUNKCE			
SVORKY								-XN		60-84		SVORKOVNICE NAPÁJENÍ POMOCNÝCH OBVODŮ			
PHOENIX UK5N															