


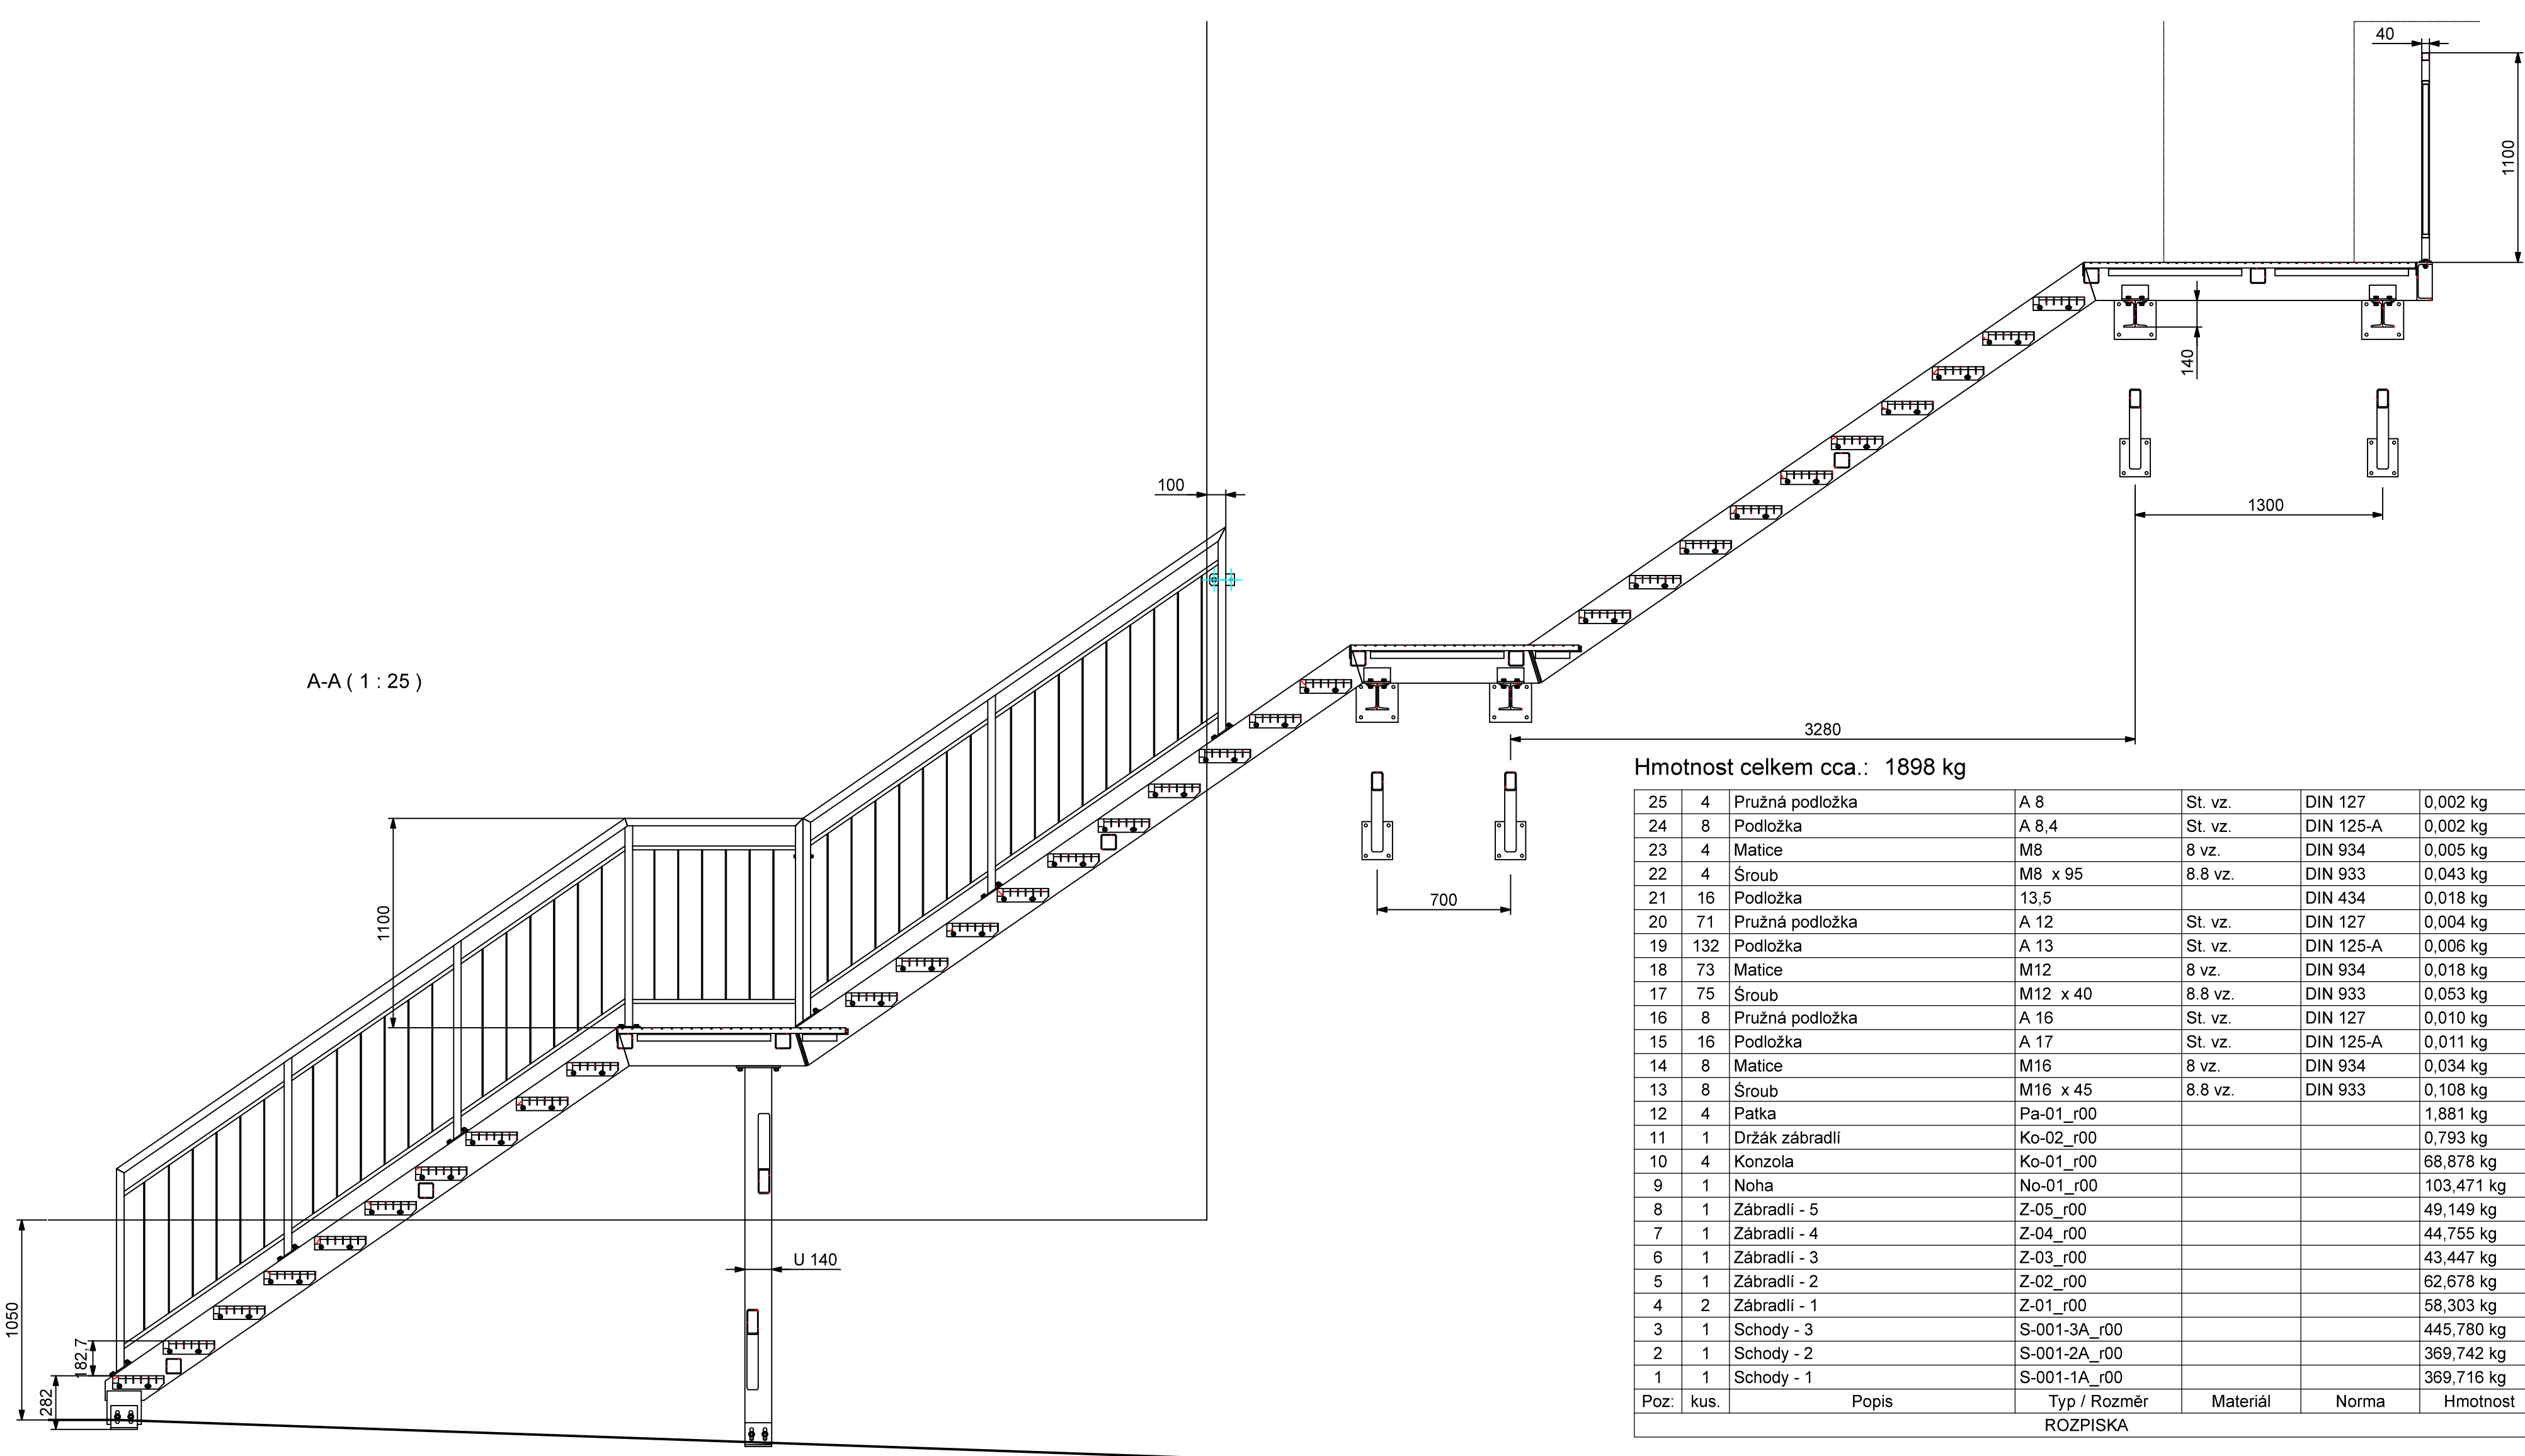


A-A (1 : 25)



Hmotnost celkem cca.: 1898 kg						
25	4	Pružná podložka	A 8	St. vz.	DIN 127	0,002 kg
24	8	Podložka	A 8,4	St. vz.	DIN 125-A	0,002 kg
23	4	Malice	M8	8 vz.	DIN 934	0,005 kg
22	4	Sroub	M8 x 95	8,8 vz.	DIN 933	0,043 kg
21	16	Podložka	13,5		DIN 434	0,018 kg
20	71	Pružná podložka	A 12	St. vz.	DIN 127	0,004 kg
19	132	Podložka	A 13	St. vz.	DIN 125-A	0,006 kg
18	73	Malice	M12	8 vz.	DIN 934	0,018 kg
17	75	Sroub	M12 x 40	8,8 vz.	DIN 933	0,053 kg
16	8	Pružná podložka	A 16	St. vz.	DIN 127	0,010 kg
15	16	Podložka	A 17	St. vz.	DIN 125-A	0,011 kg
14	8	Malice	M16	8 vz.	DIN 934	0,034 kg
13	8	Sroub	M16 x 45	8,8 vz.	DIN 933	0,108 kg
12	4	Patka	Pa-01_r00			1,881 kg
11	1	Držák zábradlí	Ko-02_r00			0,793 kg
10	4	Konzola	Ko-01_r00			68,878 kg
9	1	Noha	No-01_r00			103,471 kg
8	1	Zábradlí - 5	Z-05_r00			49,149 kg
7	1	Zábradlí - 4	Z-04_r00			44,755 kg
6	1	Zábradlí - 3	Z-03_r00			43,447 kg
5	1	Zábradlí - 2	Z-02_r00			62,678 kg
4	2	Zábradlí - 1	Z-01_r00			58,303 kg
3	1	Schody - 3	S-001-3A_r00			445,780 kg
2	1	Schody - 2	S-001-2A_r00			369,742 kg
1	1	Schody - 1	S-001-1A_r00			369,716 kg
Poz.	kus.	Popis	Typ / Rozměr Poz./PÍPSKA	Material	Norma	Hmotnost

D					
C					
B					
A					
INDEX REVIZE	POPIS REVIZE	DATUM	JMENO		
NÁZEV AKCE	TR 110/22 kV Brno-sever (Klusačková)	E. STAVBY 00102002130 E. OBJ.: 450121360			
STAVEBNÍK	EGD, a.s., LUDČKA 1873/36, 602 00 BRNO				
STATUS/STUPEŇ	DOKUMENTACE PRO PROVAZENÍ STAVBY (DPS)				
ČÁST	D.11 – ARCHITEKTONICKO-STAVEBNÍ ŘEŠENÍ				
ZHOT. DOKUMENTACE	Union Grid s.r.o. Václavské náměstí 846/1, 110 00 Praha 1				
KONTAKTNÍ OSOBA	Karel Klein, K.Klein@uniongrid.cz, tel.: +420 702 220 963				
ARCHIVNÍ ČÍSLO					
ZHOT. DOKUMENTACE	PROJEKT STAVBY s.r.o. Antonínův DÍ 106, Jihlava, 58601	PROJEKT STAVBY			
KONTAKTNÍ OSOBA	Ing. Aleš Sedláček, info@projekt-stavby.cz, tel. 777 871406				
ARCHIVNÍ ČÍSLO		DATUM: 01-2022 ČÍSLO VÝK/DOK: D.1.1 b) – 40			
ZOD. PROJEKTANT	Ing. Aleš Sedláček				
VYPRACOVAL	Ing. Aleš Sedláček	KÓD LOKALITY: BNS MĚŘÍTKO: H 1:25			
KONTROLOVAL	Michal Kahoun				
MÍSTO STAVBY	TR 110/22 kV Brno-sever, Klusačková, BNS	FORMÁT: A3x4 LIST/CELKEM: 1/1			
SOUPIS	S0 30 - TECHNOLOGICKÉ BUDOVI				
MAJETKOVÁ TRÍDA	ČZ000015	ARCHIVNÍ ČÍSLO EGD:			
Druh dokumentu	KONSTRUKČNÍ VÝKRES				
NÁZEV DOKUMENTU	VENKOVNÍ SCHODIŠTĚ S1 REZ SCHODIŠTĚM				
Soubor: 5039-D.1B1-40-VENKOVNÍ SCHODIŠTĚ S1.REZ - NOVÝ STAV.DWG					