


ŘEZ B-B

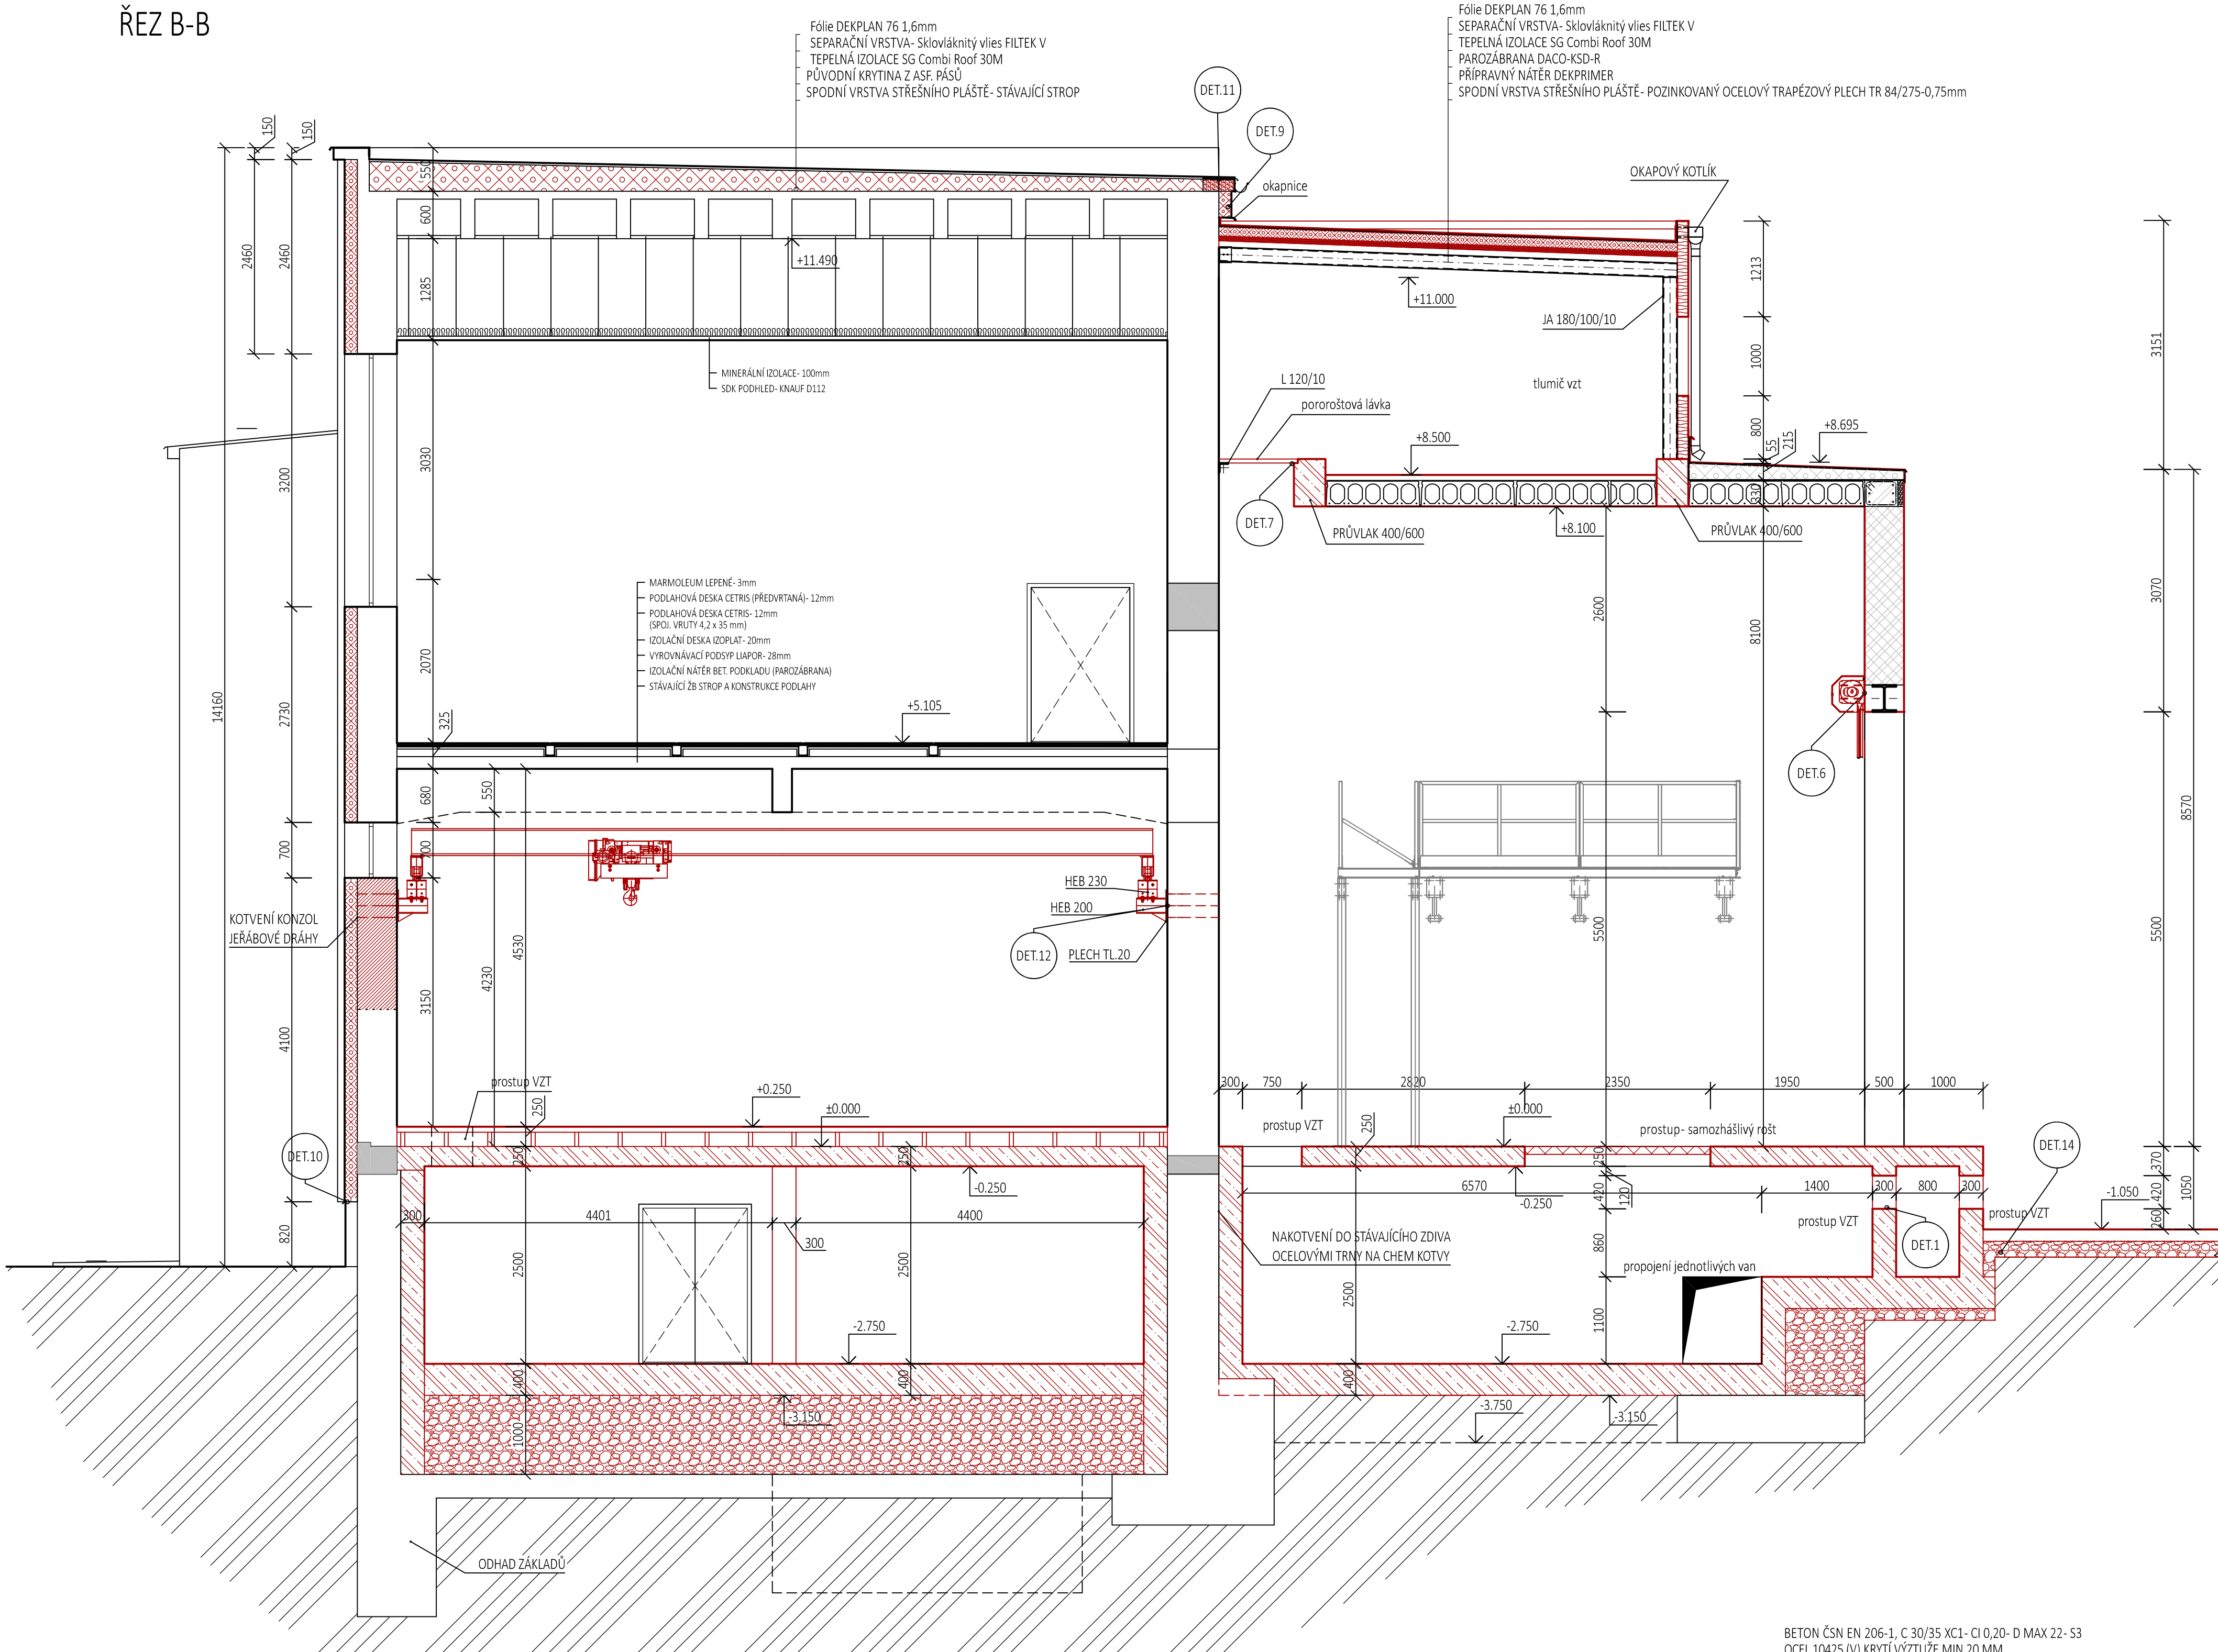

Tato dokumentace slouží pro provedení stavby. Podrobné řešení celku i jednotlivosti, včetně profesních specializovaných částí stavby a technického vybavení, je obsahem i dalších částí PD- statika.




JE NUTNO PŘÍHLÉDNOUT KE SKUTEČNOSTI, ŽE SE JEDNÁ O REKONSTRUKCI, URČITÉ DETAILY JE NUTNO ŘEŠIT V RÁMCI STAVBY A POSTUPNÉHO ODKRYVÁNÍ KONSTRUKCÍ.

LEGENDA MATERIÁLŮ

- STÁVAJÍCÍ KONSTRUKCE
- STÁVAJÍCÍ SKELET ŽB
- OBYVATELNÁ ČÁST ROZVODNY
- NOVÉ KONSTRUKCE
- NOVÉ ŽB KONSTRUKCE C30/35
- NOVÉ KONSTRUKCE HELUZ FAMILY 50
- DOZDÍVKY OTVORŮ A KAPES
- NOVÉ KONSTRUKCE SDK REI 30MIN
- NOVÉ ZÁSPY V MÍSTECH ODKOPŮ
- STÁVAJÍCÍ ZÁSPY V KONSTRUKCÍCH- ODHAD
- ZEMINA OKOLNÍ
- NOVÉ KONSTRUKCE HELUZ FAMILY 30
- KONTAKTNÍ ZATEPLOVACÍ SYSTÉM EPS GREY 160mm
- TEPELNÁ IZOLACE - ČEDIČOVÁ/MINERÁLNÍ VATA
- EXTRUDOVANÝ XPS TL 30mm- SPALETY OKEN

BETON ČSN EN 206-1, C 30/35 XC1- C10,20- D MAX 22- S3
OCEL I0425 (V) KRYTÍ VÝZTUŽE MIN 20 MM

±0,000=ČISTÁ PODLAHA 1.NP

D			
C			
B			
A			
INDEX REVIZE	POPIS REVIZE	DATUM	JMÉNO
NÁZEV AKCE	TR 110/22 kV Brno-sever (Klusáčkova)	Č. STAVBY: 00102002130	
STAVEBNÍK	EG.D, a.s., LIDICKÁ 1873/36, 602 00 BRNO	Č. OBJ.: 4501221360	
STATUS/STUPEŇ ČÁST	DOKUMENTACE PRO PROVÁDĚNÍ STAVBY (DPS) D.1.1 – ARCHITEKTONICKO-STAVEBNÍ ŘEŠENÍ		
ZHOT. DOKUMENTACE	Union Grid s.r.o., Václavské náměstí 846/1, 110 00 Praha 1		
KONTAKTNÍ OSOBA	Karel Klein, K.Klein@uniongrid.cz, tel.: +420 702 220 963		
ARCHIVNÍ ČÍSLO			
ZHOT. DOKUMENTACE	PROJEKT STAVBY s.r.o., Antonínův Důl 106, Jihlava, 58601		
KONTAKTNÍ OSOBA	Ing. Aleš Sedláček, info@projekt-stavby.cz, tel.: 777 871406		
ARCHIVNÍ ČÍSLO			
ZOD. PROJEKTANT	Ing. Aleš Sedláček	DATUM: 01-2022	KÓD LOKALITY: BNS MĚŘÍTKO: M 1:50 FORMÁT: 6x44 LIST/CELKEM: 1/1 ARCHIVNÍ ČÍSLO EG.D:
VYPRACOVAL	Ing. Aleš Sedláček	ČÍSLO VÝK/ČOK: D.1.1 b) – 20	
KONTROLOVAL	Michal Kahoun		
MÍSTO STAVBY	TR 110/22 kV Brno-sever, Klusáčkova, BNS		
SO/PS	SO 30 – TECHNOLOGICKÉ BUDOVY		
MAJETKOVÁ TŘÍDA	CZD00015		
DRUH DOKUMENTU	ŘEZ		
NÁZEV DOKUMENTU	ŘEZ B-B NOVÝ STAV		