




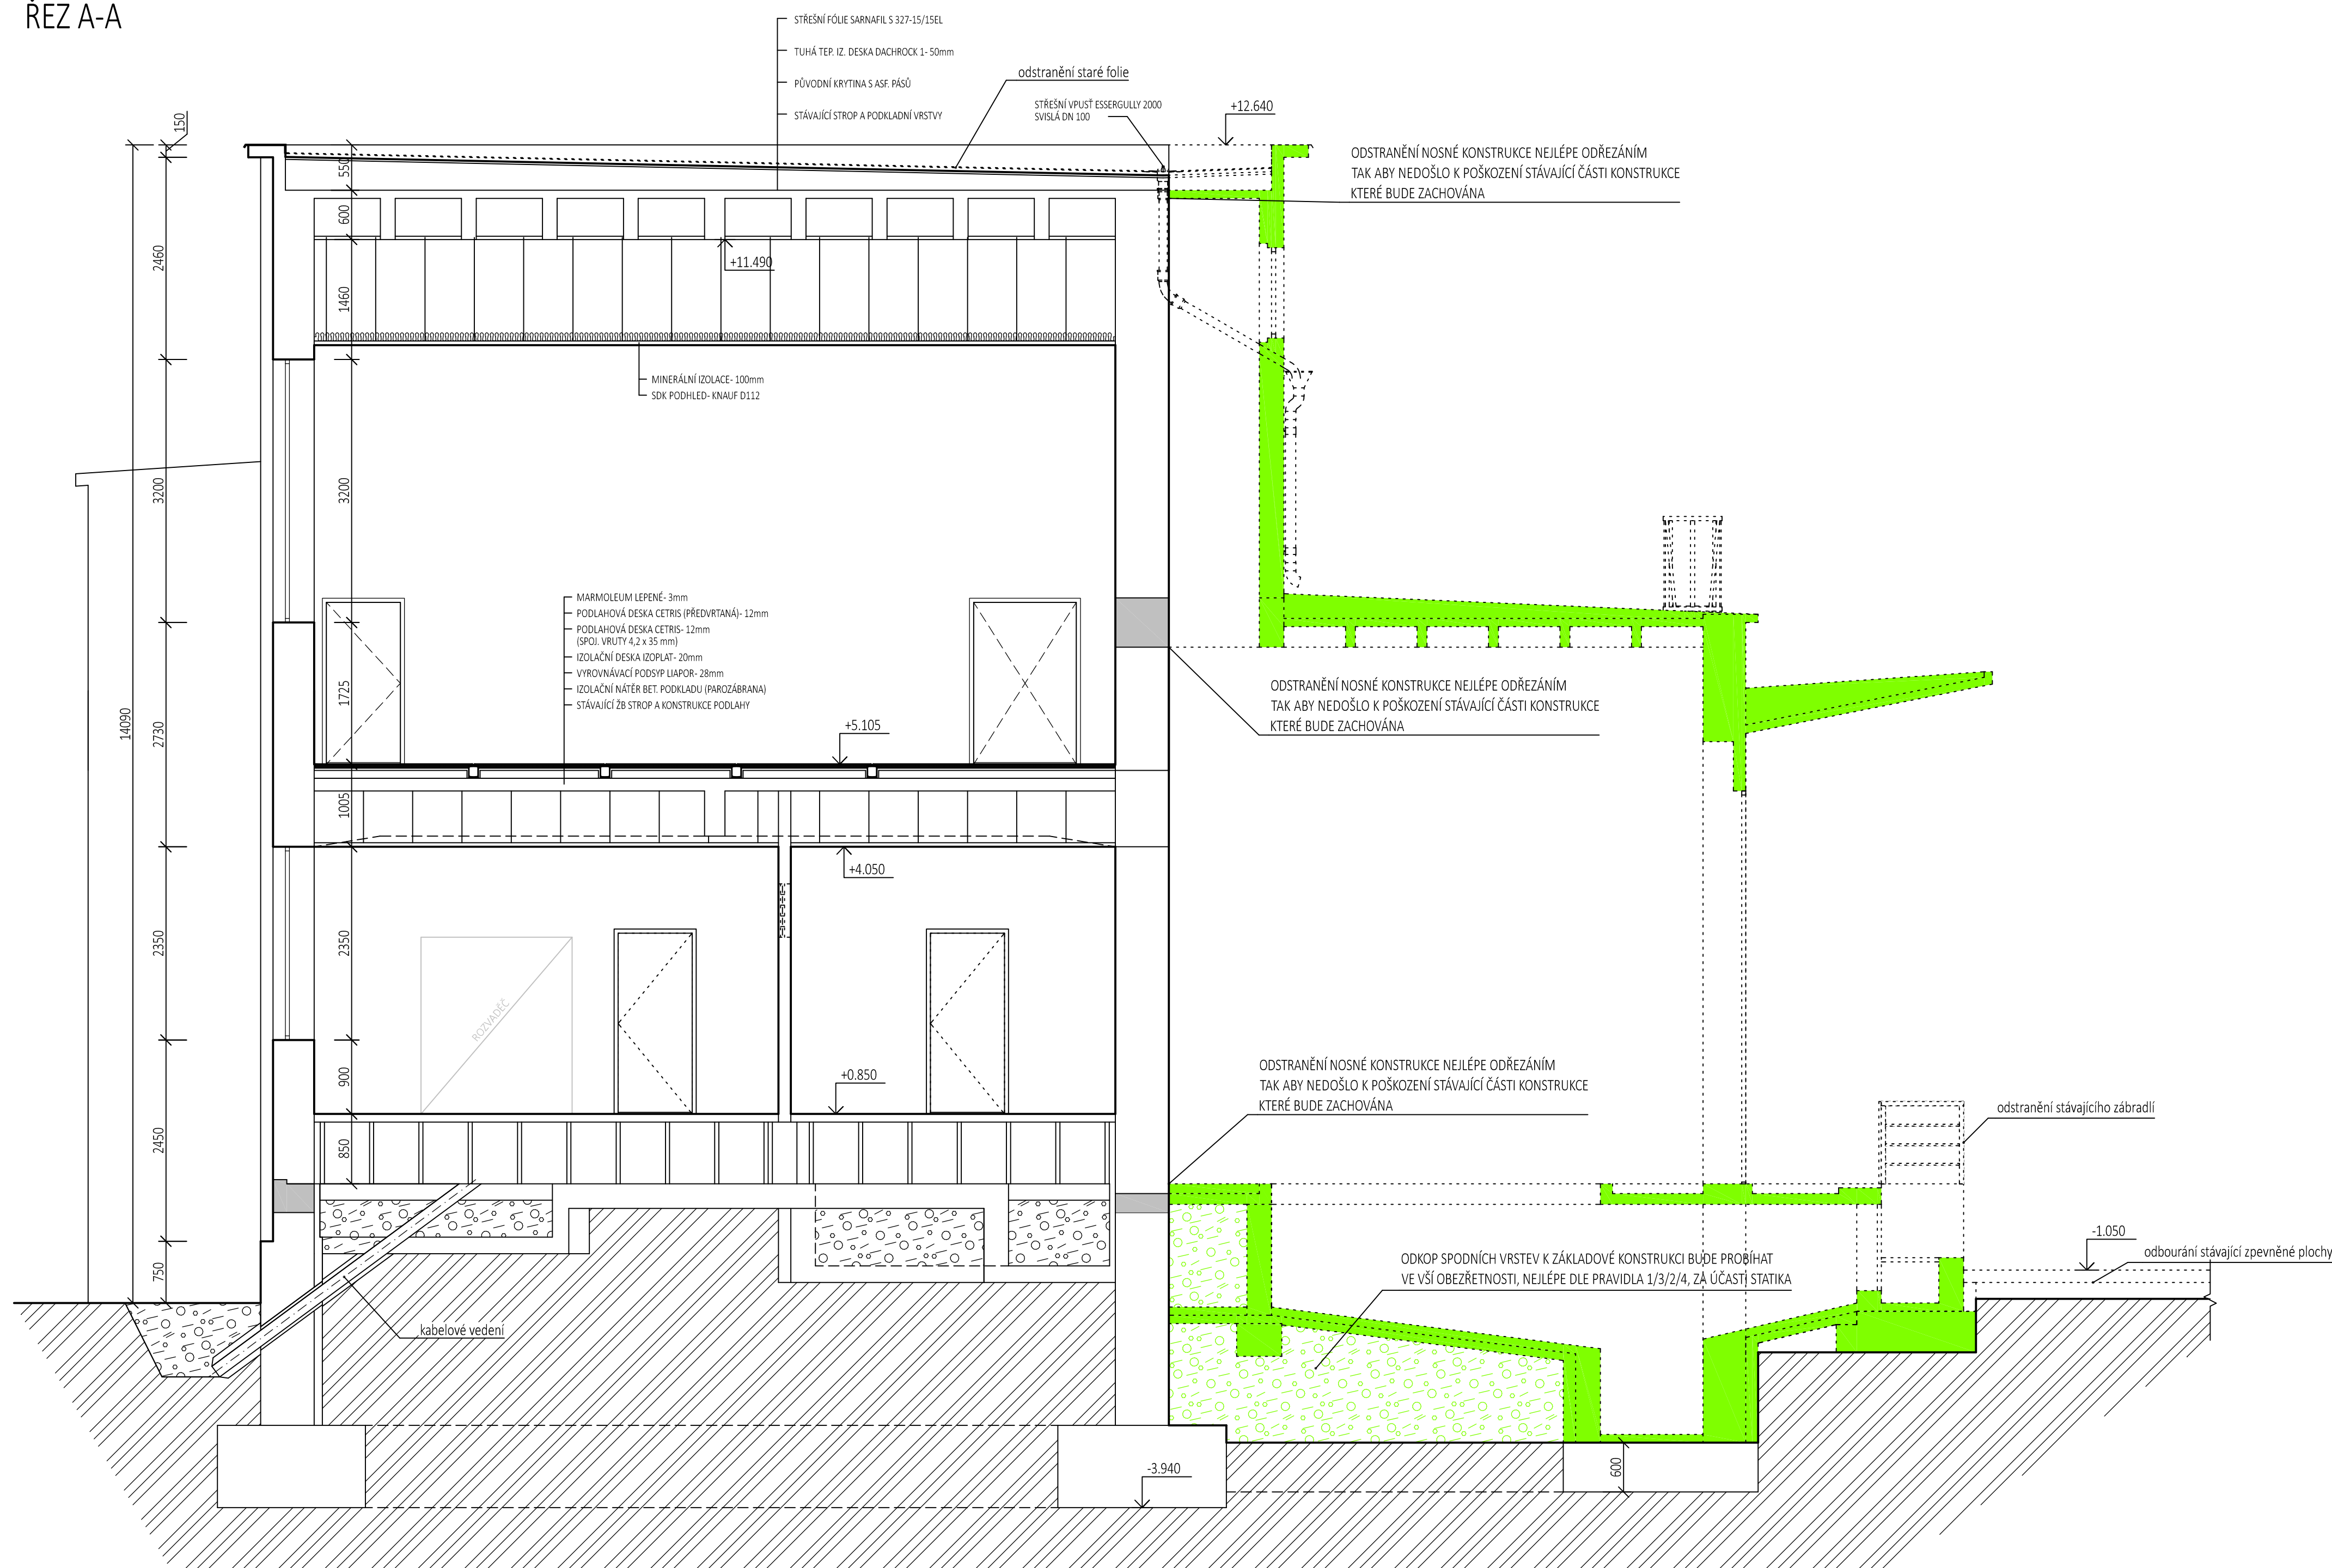


ŘEZ A-A



LEGENDA MATERIÁLŮ




	STÁVAJÍCÍ ŽDIVO A KONSTRUKCE
	STÁVAJÍCÍ ZÁSYPY V KONSTRUKCÍCH- ODHAD
	ZEMINA OKOLNÍ
	BOURACÍ PRÁCE
	ŽB NOSNÁ KONSTRUKCE

Tato dokumentace slouží pro provedení stavby. Podrobné řešení celku i jednotlivostí, včetně profesních specializovaných částí stavby a technického vybavení, je obsahem i dalších částí PD- statika.

JE NUTNO PŘÍHLÉDNOUT KE SKUTEČNOSTI, ŽE SE JEDNÁ O REKONSTRUKCI, URČITÉ DETAILY JE NUTNO ŘEŠIT V RÁMCÍCH STAVBY A POSTUPNÉHO ODKRÝVÁNÍ KONSTRUKCÍ.

BETON ČSN EN 206-1, C 16/20 XC1- CI 0,20- D MAX 22- S3
OCEL 10425 (V) KRYTÍ VÝZTUŽE MIN 20 MM

±0,000=ČISTÁ PODLAHA 1.NP

D			
C			
B			
A			
INDEX REVIZE	POPIS REVIZE	DATUM	JMÉNO
NÁZEV AKCE	TR 110/22 KV Brno-sever (Klusáčkova)	Č. STAVBY: 00102002130 Č. OBJ.: 45012136	
STAVEBNÍK	E.G.D., a.s., LIDICKÁ 1873/36, 602 00 BRNO		
STATUS/STUPĚŇ ČÁST	DOKUMENTACE PRO PROVÁDĚNÍ STAVBY (DPS) D.1.1 - ARCHITEKTONICKO-STAVEBNÍ ŘEŠENÍ		
ZHOT. DOKUMENTACE	Union Grid s.r.o.Václavské náměstí 866/1, 110 00 Praha 1		
KONTAKTNÍ OSOBA	Karel Klein, K.Klein@uniongrid.cz, tel.+420 702 220 963		
ARCHIVNÍ ČÍSLO		 <small>Vývoj projektů inženýring stavby</small>	
ZHOT. DOKUMENTACE	PROJEKT STAVBY s.r.o., Antonínovův Dům 106, Jihlava, 58601		
KONTAKTNÍ OSOBA	Ing. Aleš Sedláček, info@projekt-stavby.cz, tel.-777 871406	 DATUM: 01-2022 ČÍSLO VÝK/DOK: D.1.1 b) – 11	
ARCHIVNÍ ČÍSLO			
ZOD. PROJEKTANT	Ing. Aleš Sedláček		
VYPRACOVAL	Ing. Aleš Sedláček		
KONTROLOVAL	Michal Kahoun		
MÍSTO STAVBY	TR 110/22 kv Brno-sever, Klusáčkova, BNS	KÓD LOKALITY: BNS	
SO/PS	S0 30 – TECHNOLOGICKÉ BUDOVOVY	MĚŘITKO: M 1:50	
MAJETKOVÁ TŘÍDA	CZDD0015	FORMÁT: 6x44	
DRUH DOKUMENTU	ŘEZ	LIST/CELKEM: 1/1	
NÁZEV DOKUMENTU	ŘEZ A-A BOURACÍ PRÁCE		ARCHIVNÍ ČÍSLO EGDO: