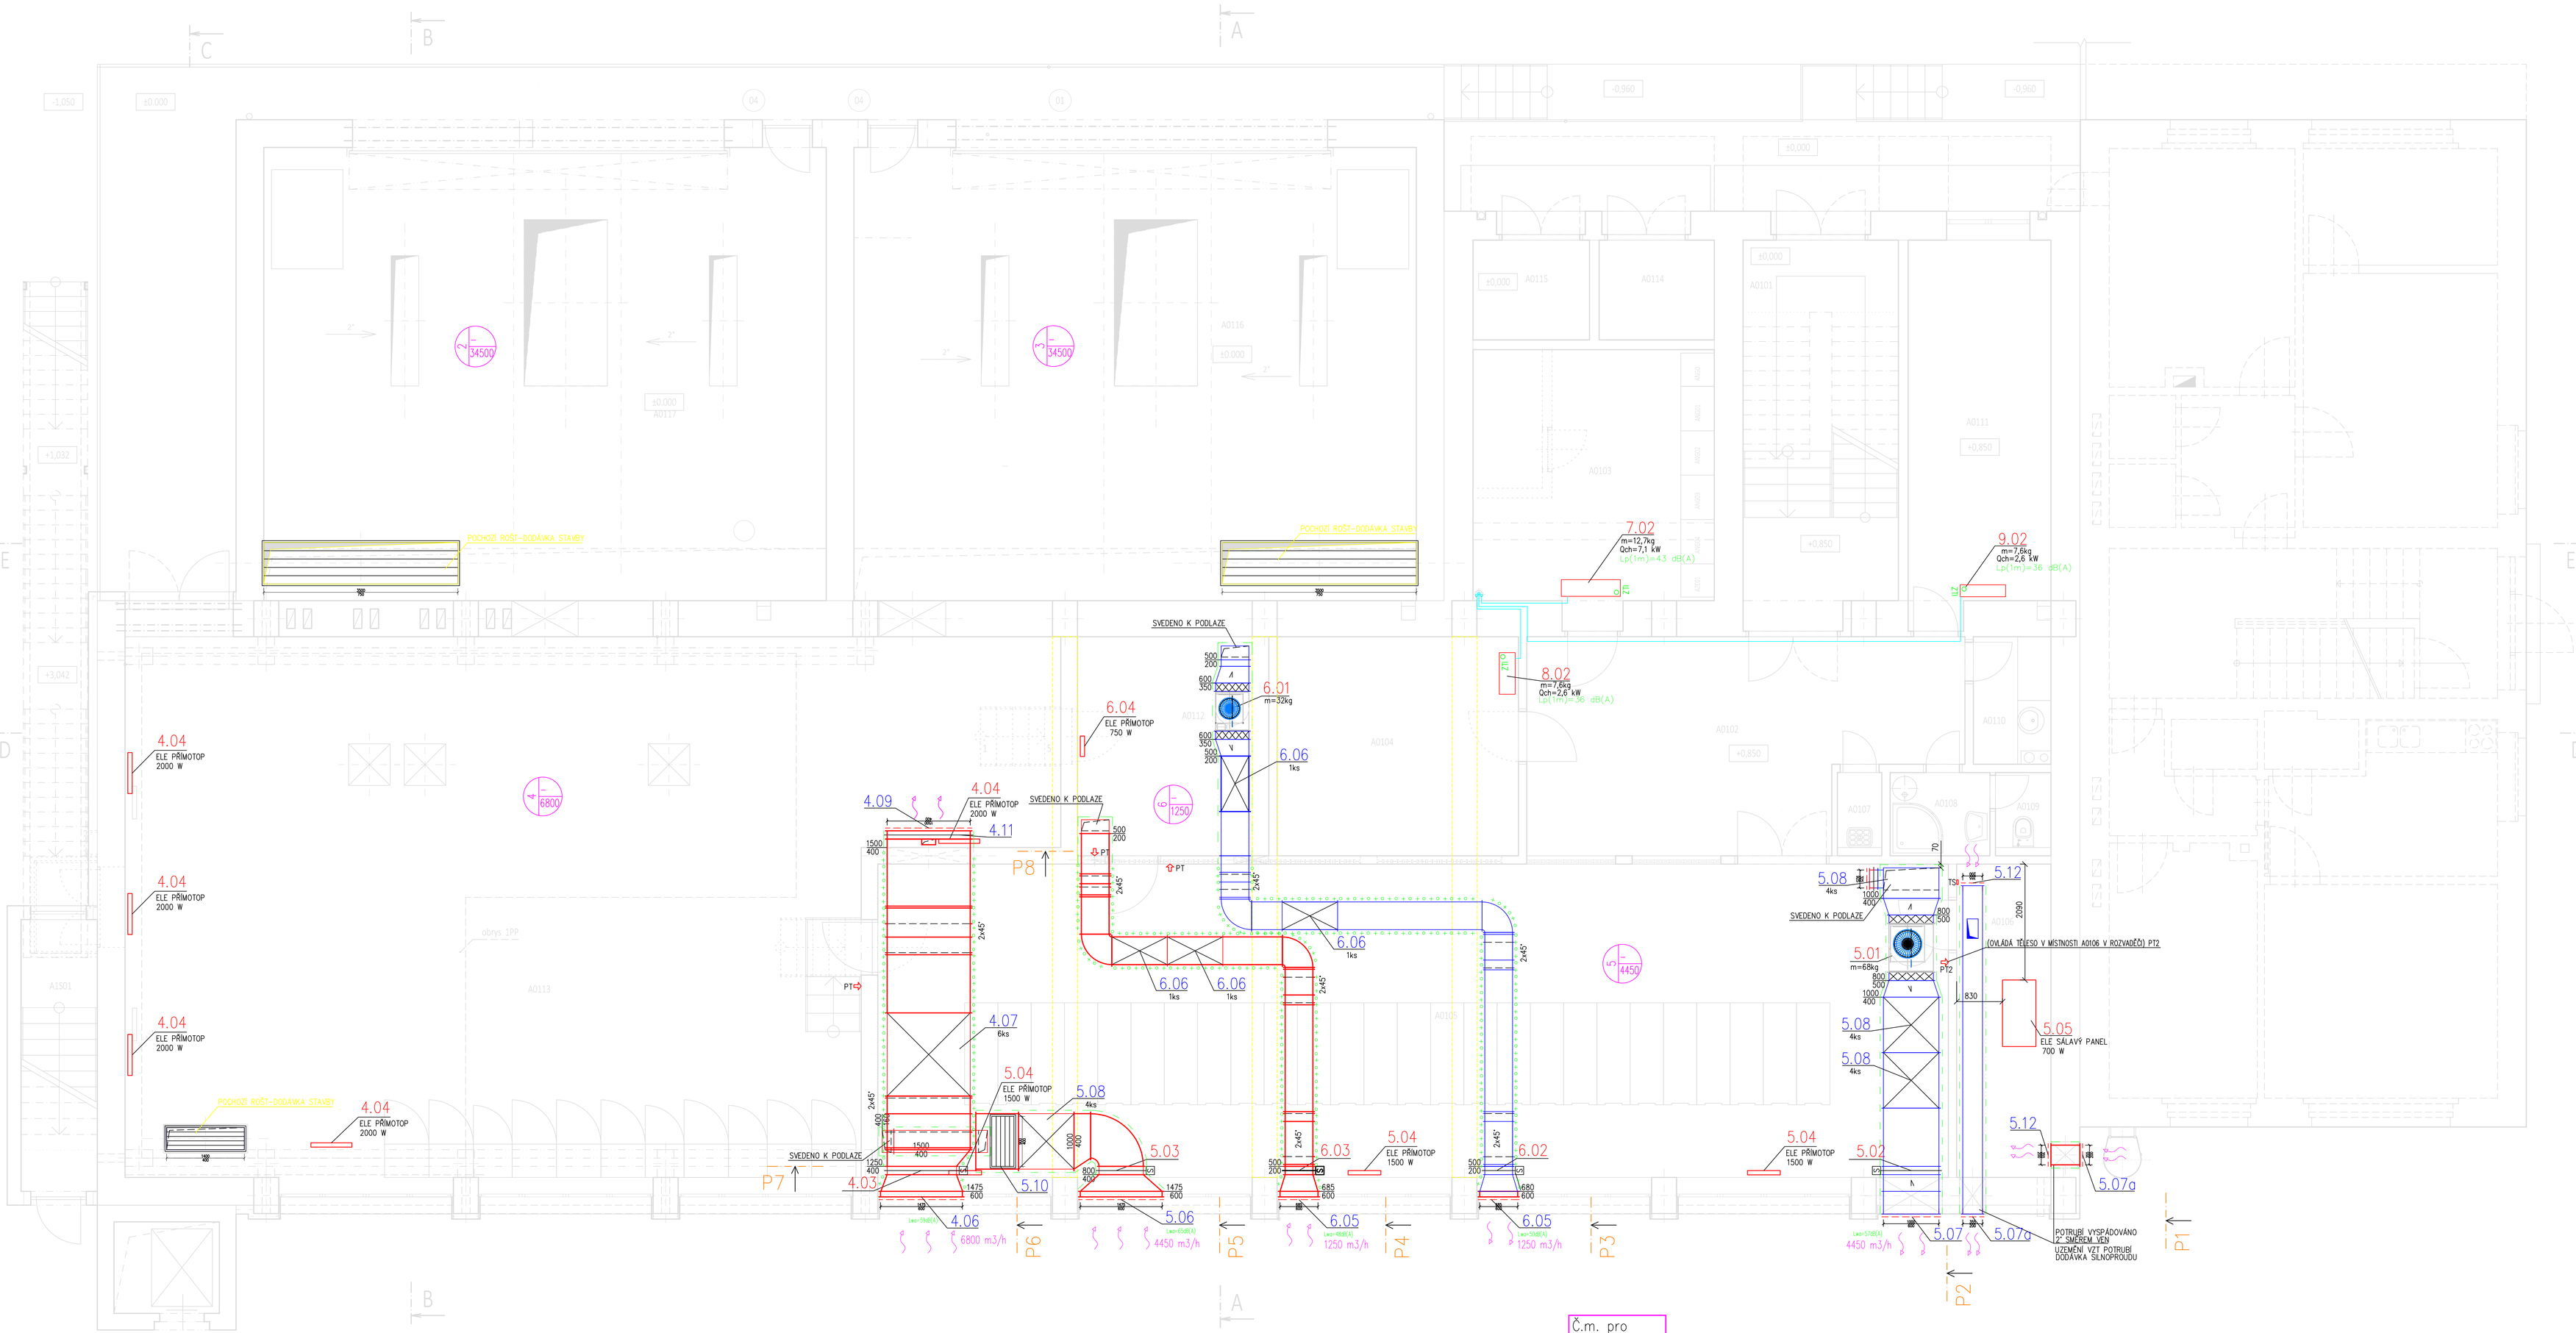

Tabulka místností 1.NP						Č.m. pro změnu stavby před dokončením	
Číslo	Název	Plocha [m²]	Poznámka	Objem [m³]	Podlaha	před	po
A0101	SCHODIŠTĚ + CHODBA	19,51	SOKL	63,41	PODLAHOVÁ STĚRKA	A0101	A0101
A0102	CHODBA	27,43	SOKL	89,15	POVLAK PVC	A0102	A0102
A0103	ROZVODNA VLASTNÍ SPOTŘEBY	20,38	SOKL	66,23	POVLAK PVC	A0103	A0103
A0104	TELEKOMUNIKACE	17,32	SOKL	56,28	POVLAK PVC	A0104	A0104
A0105	ROZVODNA 22kV – AJA	109,28	SOKL	353,34	POVLAK PVC	A0105	A0105
A0106	AKUMULÁTOROVNA	9,74	SOKL	33,49	POVLAK	A0106	A0108
A0107	UKLIDOVÁ KOMORA	1,17	OBKLAD DO VÝŠKY 1.5 M	3,8	DLAŽBA KERAMICKÁ	A0107	A0109
A0108	SPRCHA	2,85	OBKLAD DO VÝŠKY 2.1 M	9,26	DLAŽBA KERAMICKÁ	A0108	A0110
A0109	WC	1,35	OBKLAD DO VÝŠKY 2.1 M	4,39	DLAŽBA KERAMICKÁ	A0109	A0111
A0110	KUCHYŇ	3,22	KERAMICKÝ SOKL	10,46	DLAŽBA KERAMICKÁ	A0110	A0112
A0111	DENNÍ MÍSTNOST	17,29	SOKL	56,18	POVLAK PVC	A0111	A0113
A0112	ROZVODNA 22kV – AJB	13,76	SOKL	44,73	POVLAK PVC	A0112	A0106
A0113	ROZVODNA 110kV – AEA	144,31	SOKL	653,71	BETONOVÁ MAZANINA	A0113	A0107
A0114	TRAFO VLASTNÍ SPOTŘEBY – T102	3,87		12,59	BETONOVÁ MAZANINA	A0114	A0114
A0115	TRAFO VLASTNÍ SPOTŘEBY – T101	3,92		12,74	BETONOVÁ MAZANINA	A0115	A0115
A0116	TRAFOKOMORA – T102	80,8	SOKL	654,49	EPOXIDOVÝ NÁTĚR	A0116	A0116
A0117	TRAFOKOMORA – T101	82,84	SOKL	671,03	EPOXIDOVÝ NÁTĚR	A0117	A0117

Celková plocha [m²]: 559,05

D			
C			
B			
A			
INDEX REVIZE	POPIS REVIZE	DATUM	JMÉNO
NÁZEV AKCE	TR 110/22 kV Brno-sever (Klusáčkova)	Č. STAVBY: 1.NP Č. OBJ.: 450123360	
STAVEBNÍK	EG.D, a.s., LIDICKÁ 1873/36, 602 00 BRNO		
STATUS/STUPEŇ	DOKUMENTACE PRO PROVÁDĚNÍ STAVBY (DPS)		
ČÁST	D.2 Dokumentace technických a technologických zařízení		
ZHOT. DOKUMENTACE	Union Grid s.r.o., Václavské náměstí 846/1, 110 00 Praha 1		
KONTAKTNÍ OSOBA	Karel Klein, K.Klein@unionGrid.cz, tel.:+420 702 220 963		
ARCHIVNÍ ČÍSLO			
ZOD. PROJEKTANT	Karel Klein	DATUM: 02-2022	
VYPRACOVAL	Jakub Klein	ČÍSLO VÝK/DOK: D.1.4. b) – 02	
KONTROLOVAL	Karel Klein		
MÍSTO STAVBY	TR 110/22 kV, BRNO-SEVER	KÓD LOKALITY: BNS	
SO/PS	SO55 – VZDUCHOTECHNIKA, KLIMATIZACE	MĚŘÍTKO: 1:50	
MAJETKOVÁ TŘÍDA	CZD00019	FORMÁT: 16xA4	
DRUH DOKUMENTU	PŮDORYS	LIST/CELKEM: 1/1	
NÁZEV DOKUMENTU	Půdorys 1.NP	ARCHIVNÍ ČÍSLO EG.D:	

Soubor: BNS_SO55_D.1.4.B)-02_PUDORYS_1.NP.DWG