





1		2		3		4		5		6		7		8	
ČÍSLO STAVBY STATUS		ČÍSLO VÝKRESU		INDEX REVIZE		OZNAČENÍ DOKUMENTU		LIST		POPIS DOKUMENTU					
						DRUHI REFERENČNÍ OZNAČENÍ		POŘAD.ČÍSLO							
A	XXXXXXXXXX DPS/DSPS	EGD=AJA01&EAA/AA01				EAA =AJA01		AA01		1		TITULNÍ LIST		A	
	XXXXXXXXXX DPS/DSPS	EGD=AJA01&EAB/AB01				EAB =AJA01		AB01		2		SEZNAM DOKUMENTACE		A	
	XXXXXXXXXX DPS/DSPS	EGD=AJA01&EFA/BA01				EFA =AJA01		BA01		3		JEDNOPÓLOVÉ SCHÉMA PŘEHLEDOVÉ SCHÉMA			
	XXXXXXXXXX DPS/DSPS	EGD=AJA01&EFA/BC01				EFA =AJA01		BC01		4		BLOKOVÉ SCHÉMA PŘEHLEDOVÉ SCHÉMA			
B	XXXXXXXXXX DPS/DSPS	EGD=AJA01+ASJ01&EFS/GA01				EFS =AJA01 +ASJ01		GA01		5		NAPÁJENÍ DC OBVODOVÉ SCHÉMA			
	XXXXXXXXXX DPS/DSPS	EGD=AJA01+ASJ01&EFS/GA02				EFS =AJA01 +ASJ01		GA02		6		NAPÁJENÍ, POHONŮ DC OBVODOVÉ SCHÉMA			
	XXXXXXXXXX DPS/DSPS	EGD=AJA01+ASJ01&EFS/MA01				EFS =AJA01 +ASJ01		MA01		7		OVLÁDÁNÍ QM (ZAP/VYP) OBVODOVÉ SCHÉMA		B	
	XXXXXXXXXX DPS/DSPS	EGD=AJA01+ASJ01&EFS/MA02				EFS =AJA01 +ASJ01		MA02		8		OVLÁDÁNÍ QA, QB OBVODOVÉ SCHÉMA			
C	XXXXXXXXXX DPS/DSPS	EGD=AJA01+ASJ01&EFS/NA01				EFS =AJA01 +ASJ01		NA01		9		LOR OBVODOVÉ SCHÉMA			
	XXXXXXXXXX DPS/DSPS	EGD=AJA01+ASJ01&EFS/NA02				EFS =AJA01 +ASJ01		NA02		10		OVLÁDÁNÍ ODSÁVÁNÍ SF6 OBVODOVÉ SCHÉMA			
	XXXXXXXXXX DPS/DSPS	EGD=AJA01+ASJ01&EFS/NA03				EFS =AJA01 +ASJ01		NA03		11		ZÁBĚSKOVÁ OCHRANA OBVODOVÉ SCHÉMA			
	XXXXXXXXXX DPS/DSPS	EGD=AJA01+ASJ01&EFS/QA01				EFS =AJA01 +ASJ01		QA01		12		STAVOVÁ SIGNALIZACE OBVODOVÉ SCHÉMA			
D	XXXXXXXXXX DPS/DSPS	EGD=AJA01+ASJ01&EFS/RA01				EFS =AJA01 +ASJ01		RA01		13		PORUCHOVÁ SIGNALIZACE OBVODOVÉ SCHÉMA		C	
	XXXXXXXXXX DPS/DSPS	EGD=AJA01+ASJ01&EFS/RA02				EFS =AJA01 +ASJ01		RA02		14		PORUCHOVÁ SIGNALIZACE OBVODOVÉ SCHÉMA			
	XXXXXXXXXX DPS/DSPS	EGD=AJA01+ASJ01&EFS/SA01				EFS =AJA01 +ASJ01		SA01		15		PTP OBVODOVÉ SCHÉMA			
	XXXXXXXXXX DPS/DSPS	EGD=AJA01+ASJ01&EFS/SV01				EFS =AJA01 +ASJ01		SV01		16		PTN OBVODOVÉ SCHÉMA			
E	XXXXXXXXXX DPS/DSPS	EGD=AJA01+ASJ01&EFS/VA01				EFS =AJA01 +ASJ01		VA01		17		KOMUNIKACE OBVODOVÉ SCHÉMA		D	
	XXXXXXXXXX DPS/DSPS	EGD=AJA01+ASJ01&EFS/VA02				EFS =AJA01 +ASJ01		VA02		18		KOMUNIKACE OBVODOVÉ SCHÉMA			
	XXXXXXXXXX DPS/DSPS	EGD=AJA01+ASJ01&ELU/DD01				ELU =AJA01 +ASJ01		DD01		19		POHLED NA SKŘIŇ VÝKRES USPOŘÁDÁNÍ			
	XXXXXXXXXX DPS/DSPS	EGD=AJA01+ASJ01&ELU/DD02				ELU =AJA01 +ASJ01		DD02		20		POHLED NA SKŘIŇ VÝKRES USPOŘÁDÁNÍ			
F															
16.08.2022		EGD_AJA		AB01		CE1		EGD=AJA01&EAB							


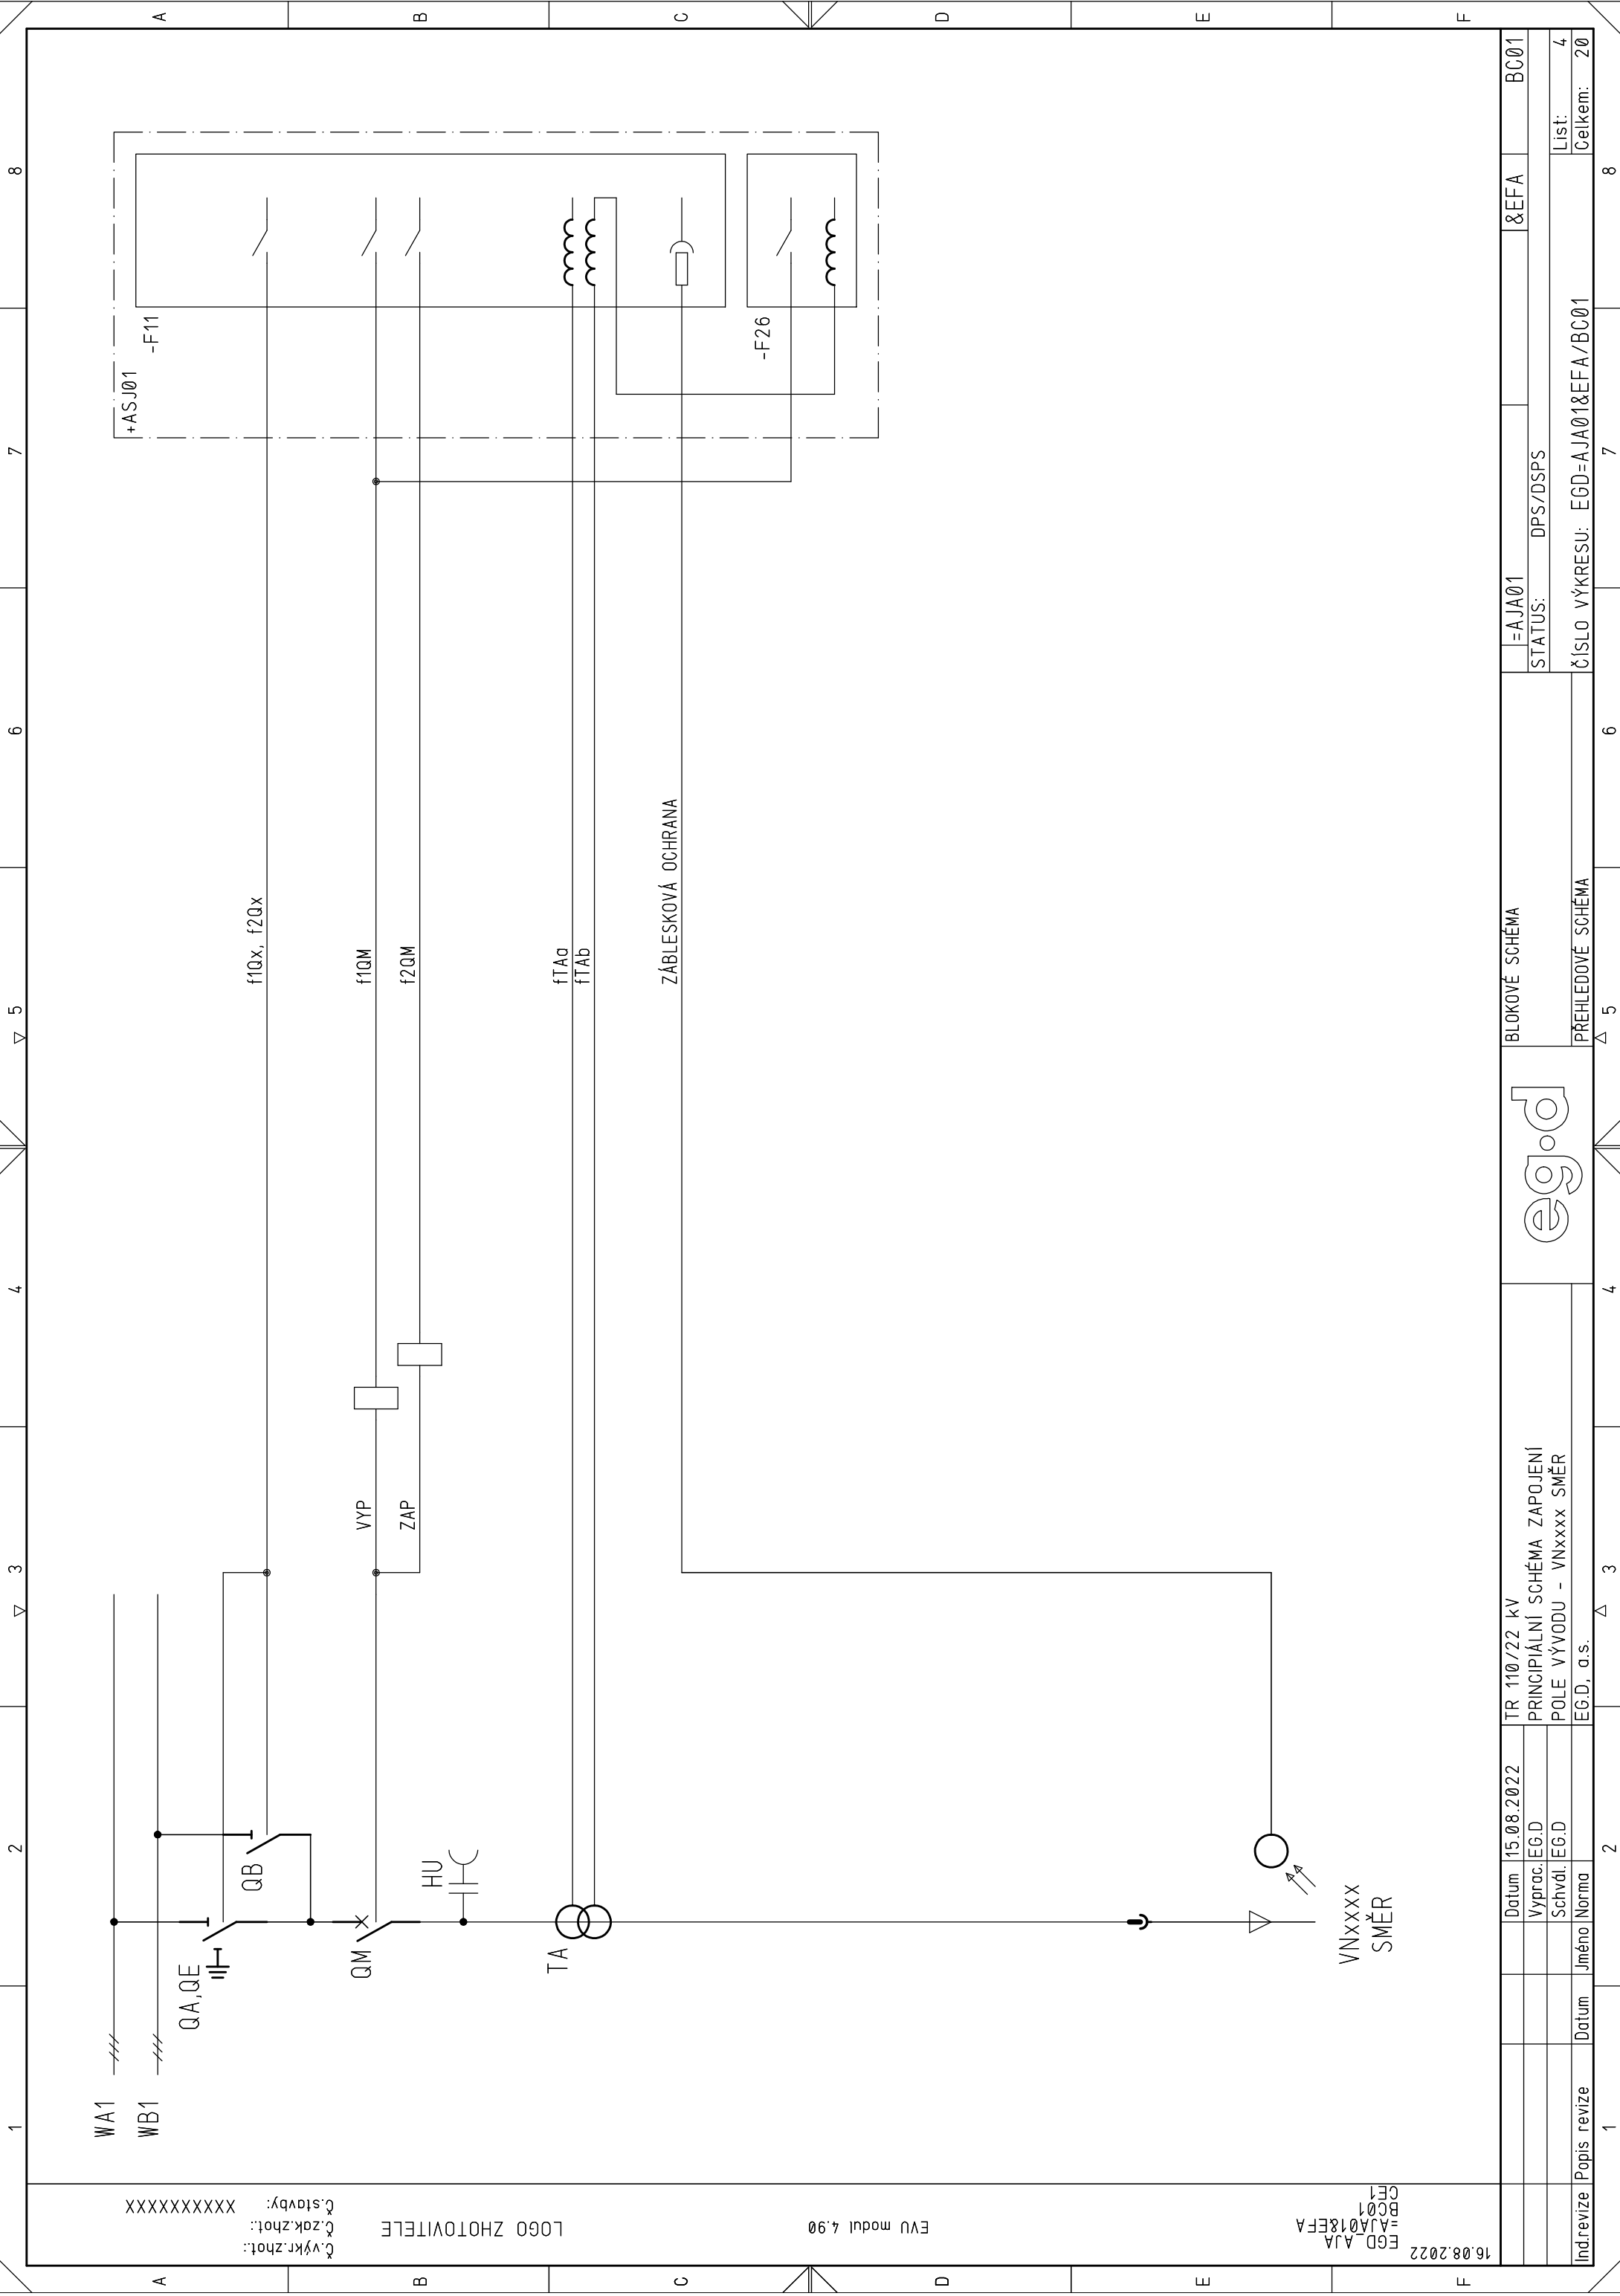


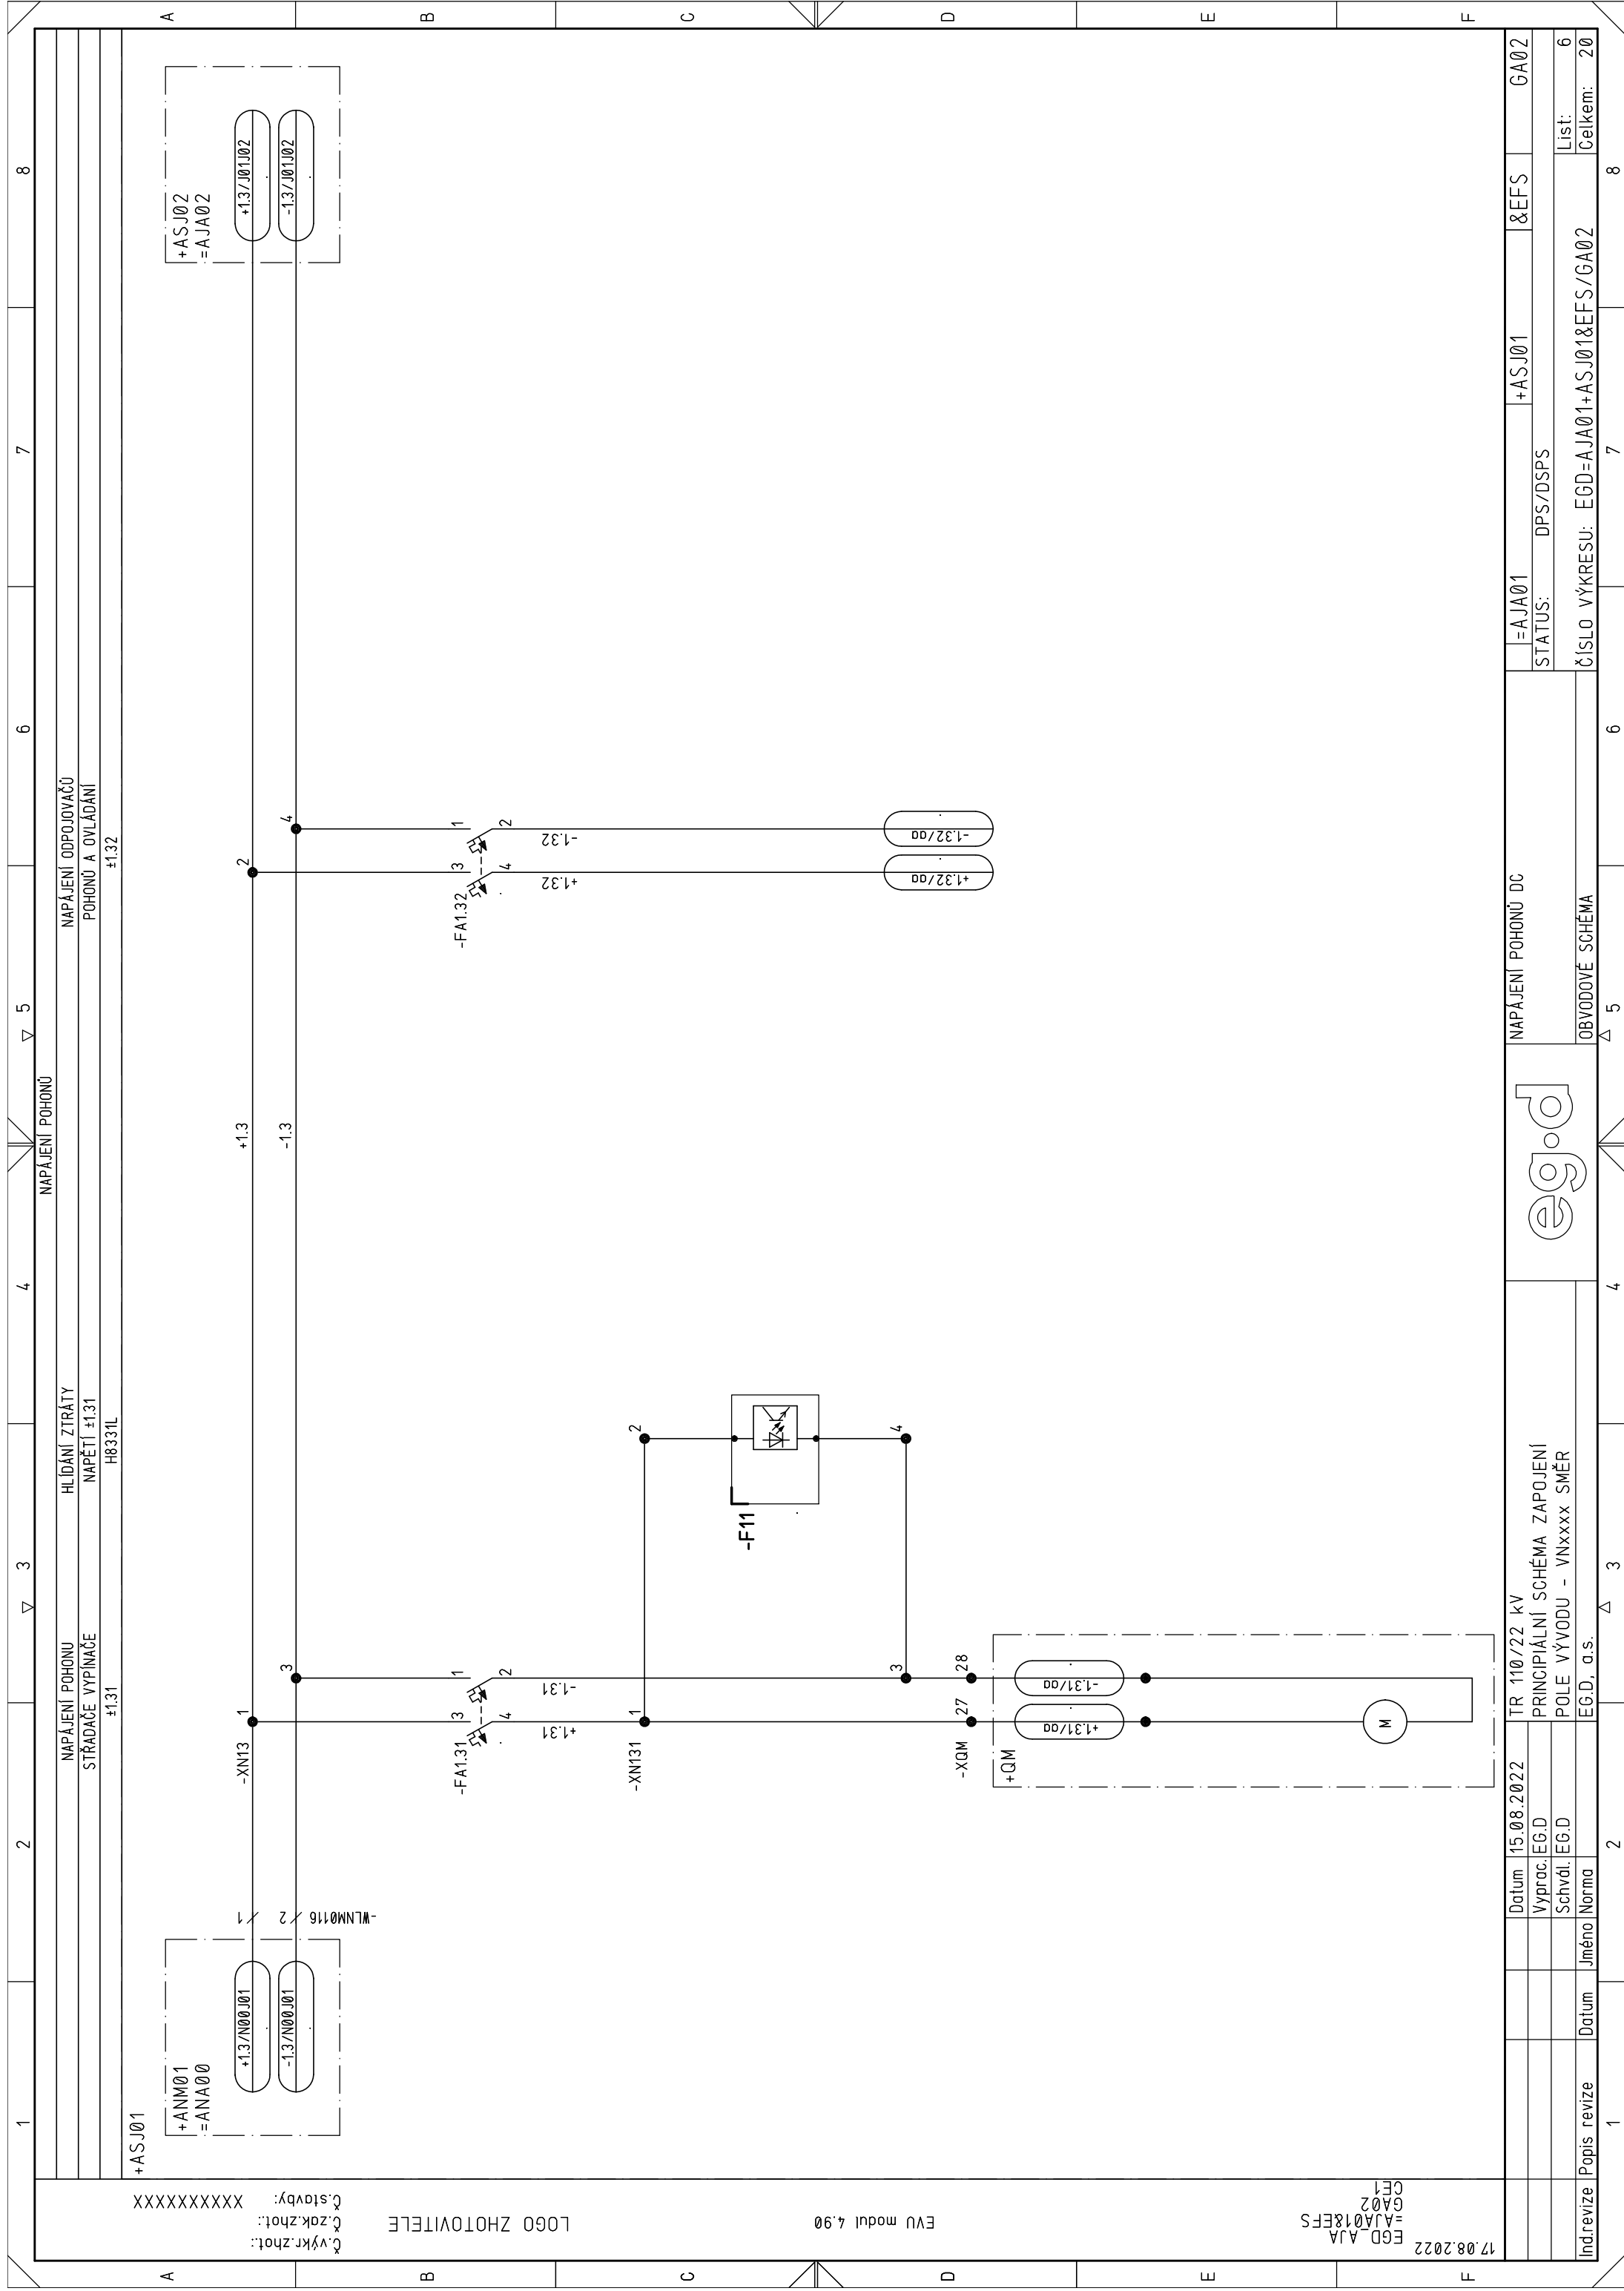

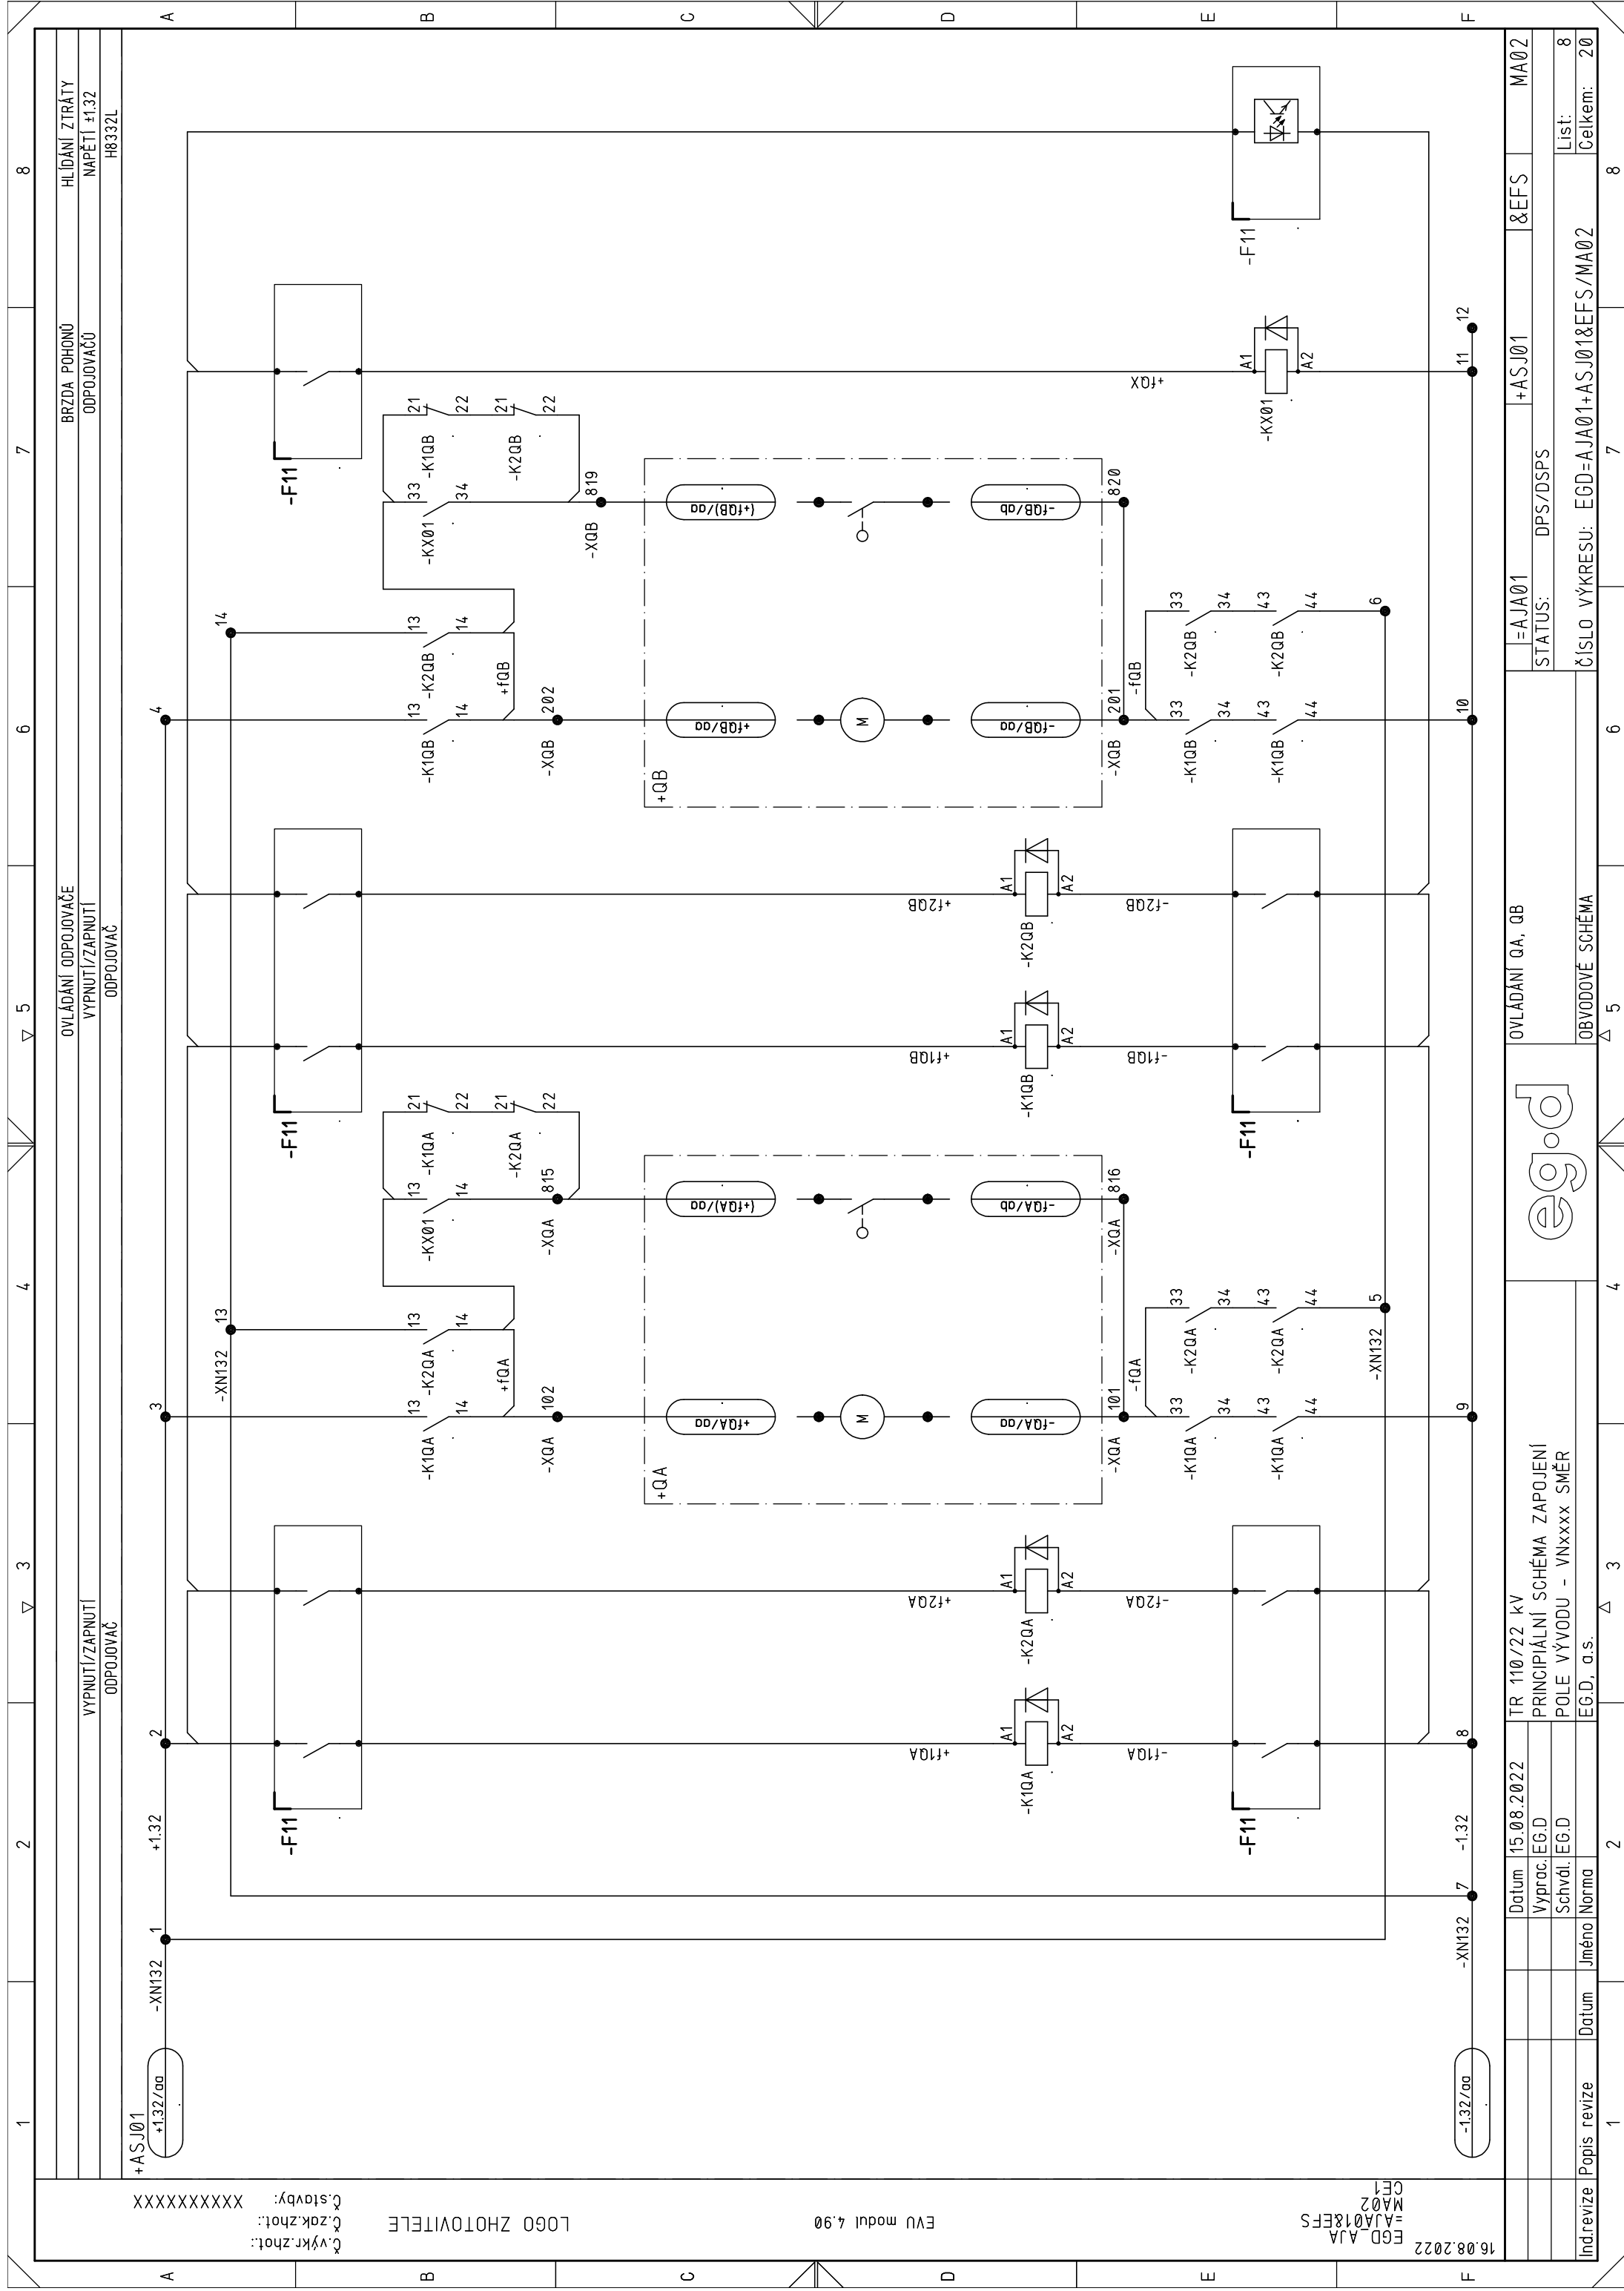

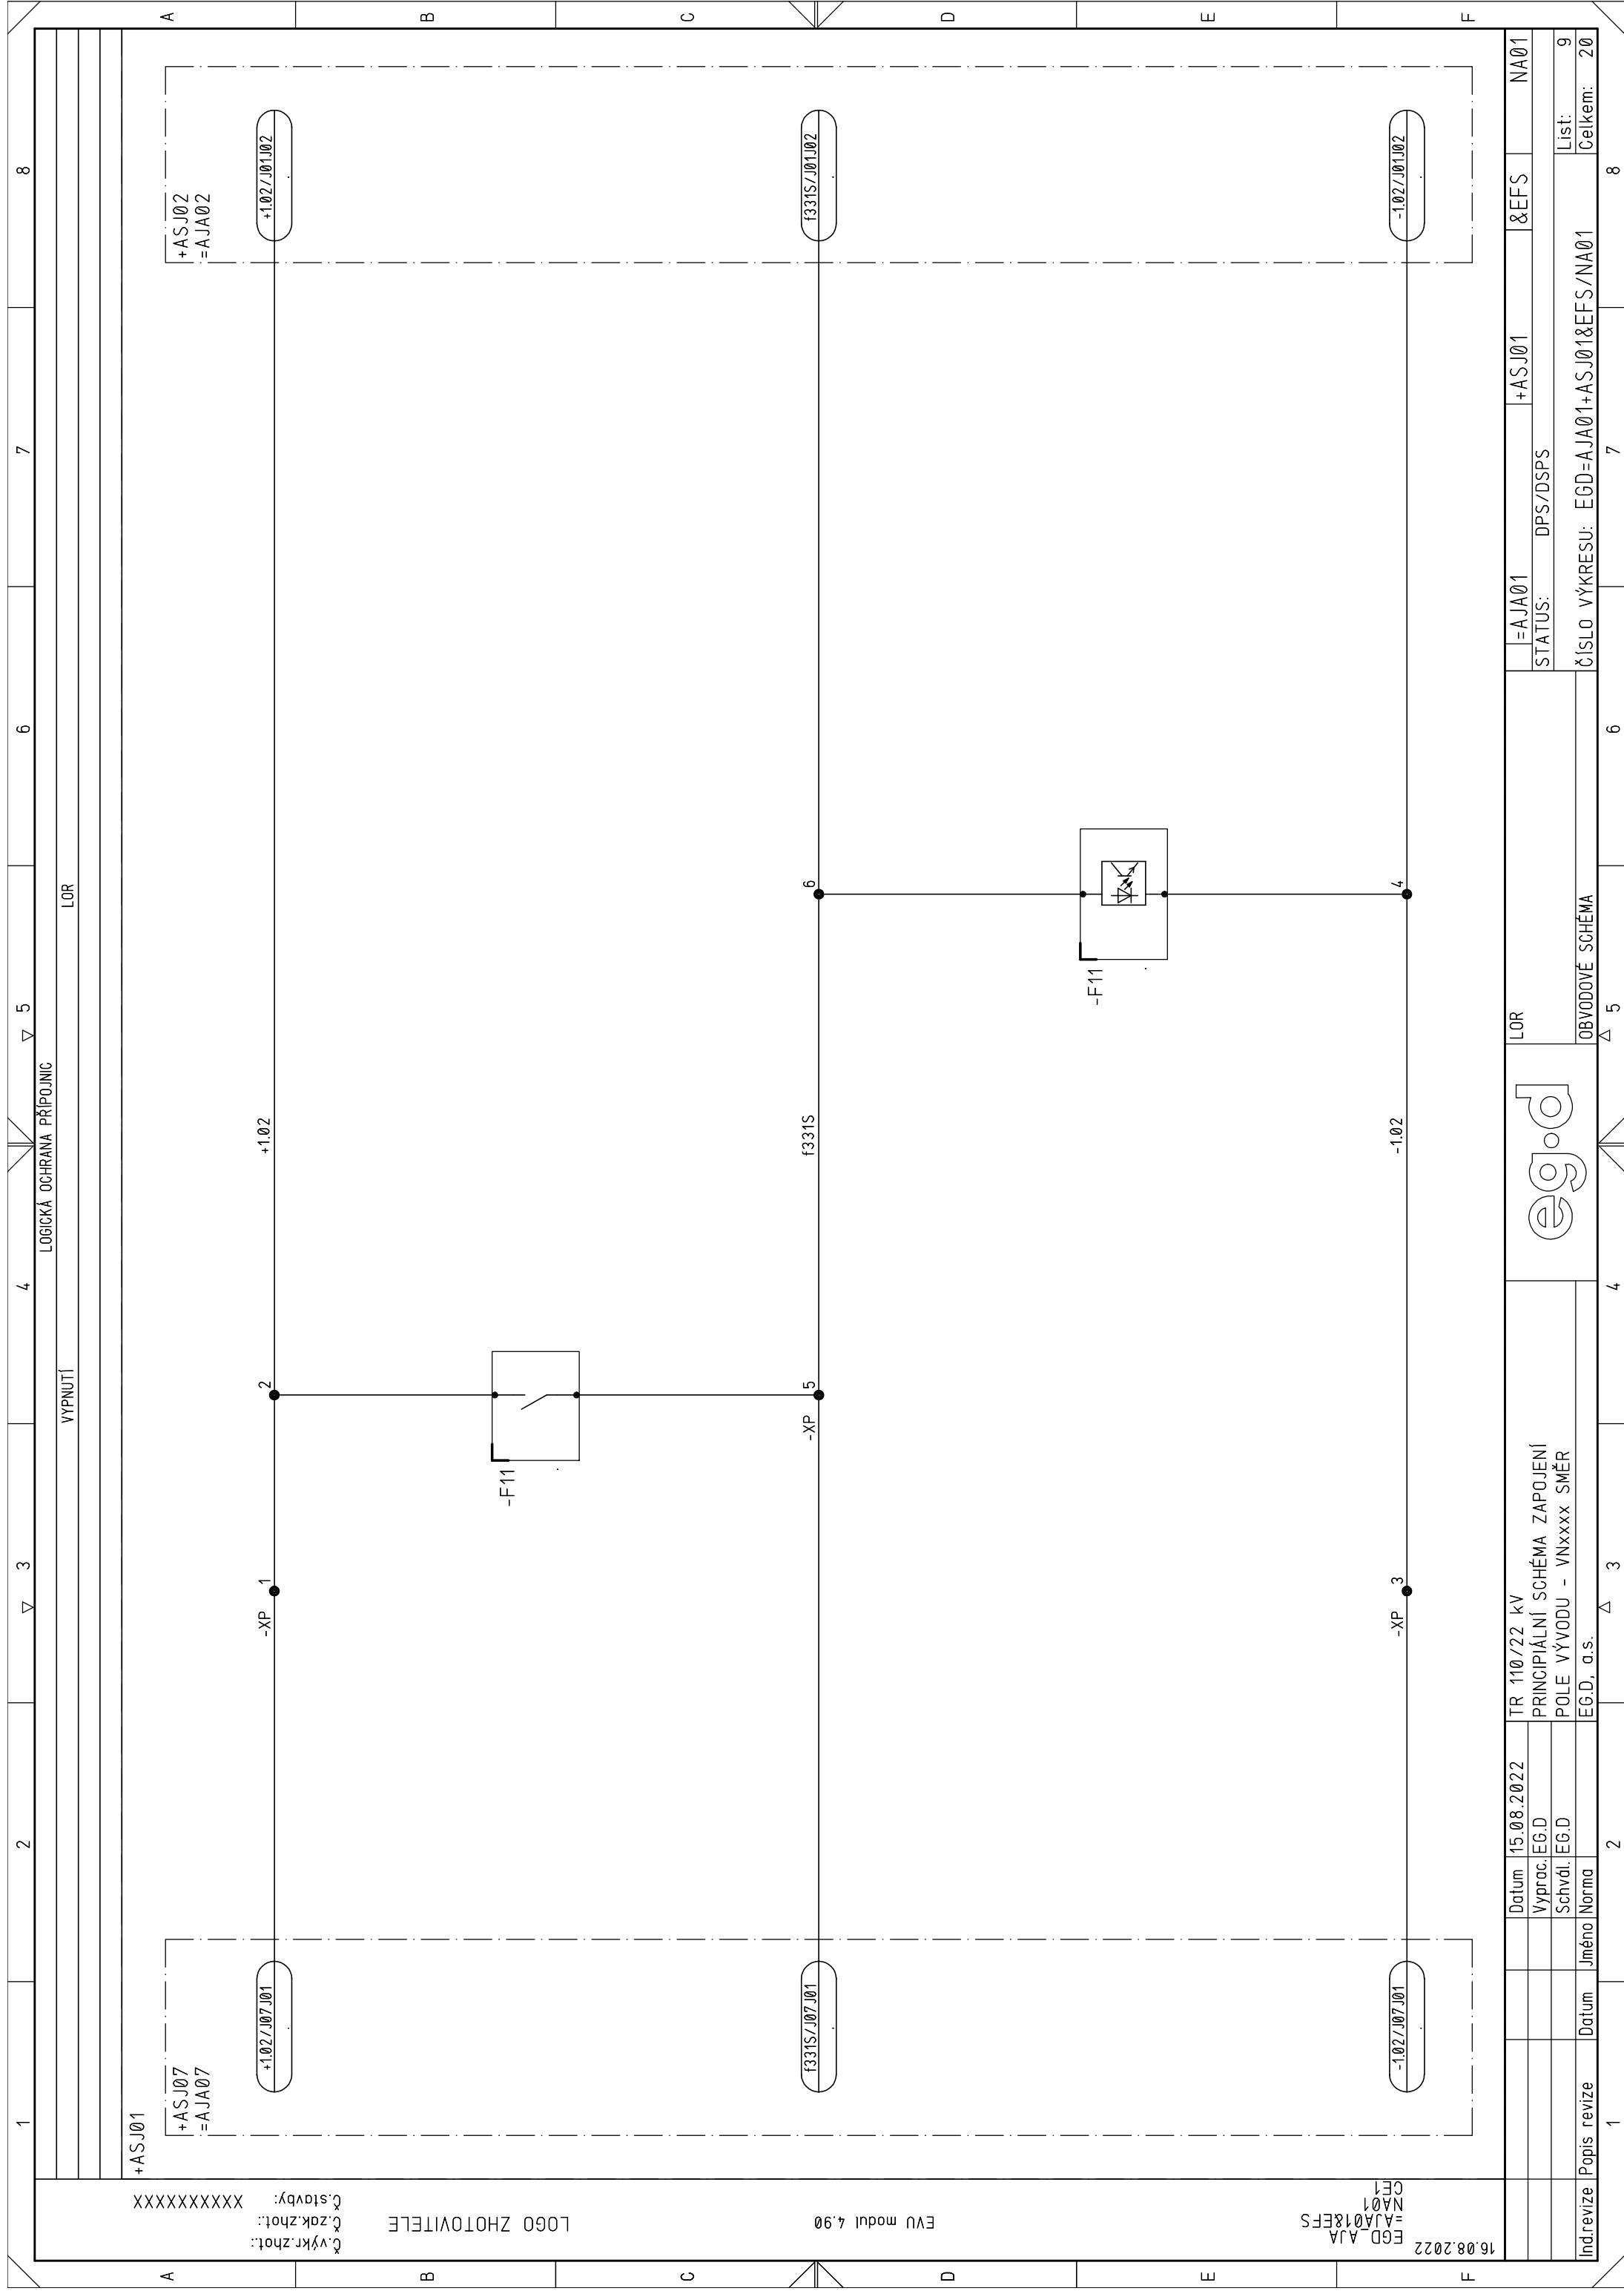

		Datum	15.08.2022	TR 110/22 kV PRINCIPIÁLNÍ SCHÉMA ZAPOJENÍ		LOR	+ASJ01	&EFS	NA01
		Vyprac.	EG.D			STATUS:	DPS/DSPS		
		Schvál.	EG.D	POLE VÝVODU - VNxxxxx SMĚR				List:	9
Inđrevize	Popsis revize	Jméno	Norma	EG.D, a.s.		OBRVOOVÉ SCHEMA	ČÍSLO VÝKRESU: EGD=AJA01+ASJ01&EFS/NA01	Celkem:	20
		Datum							

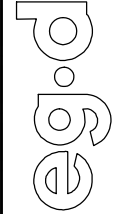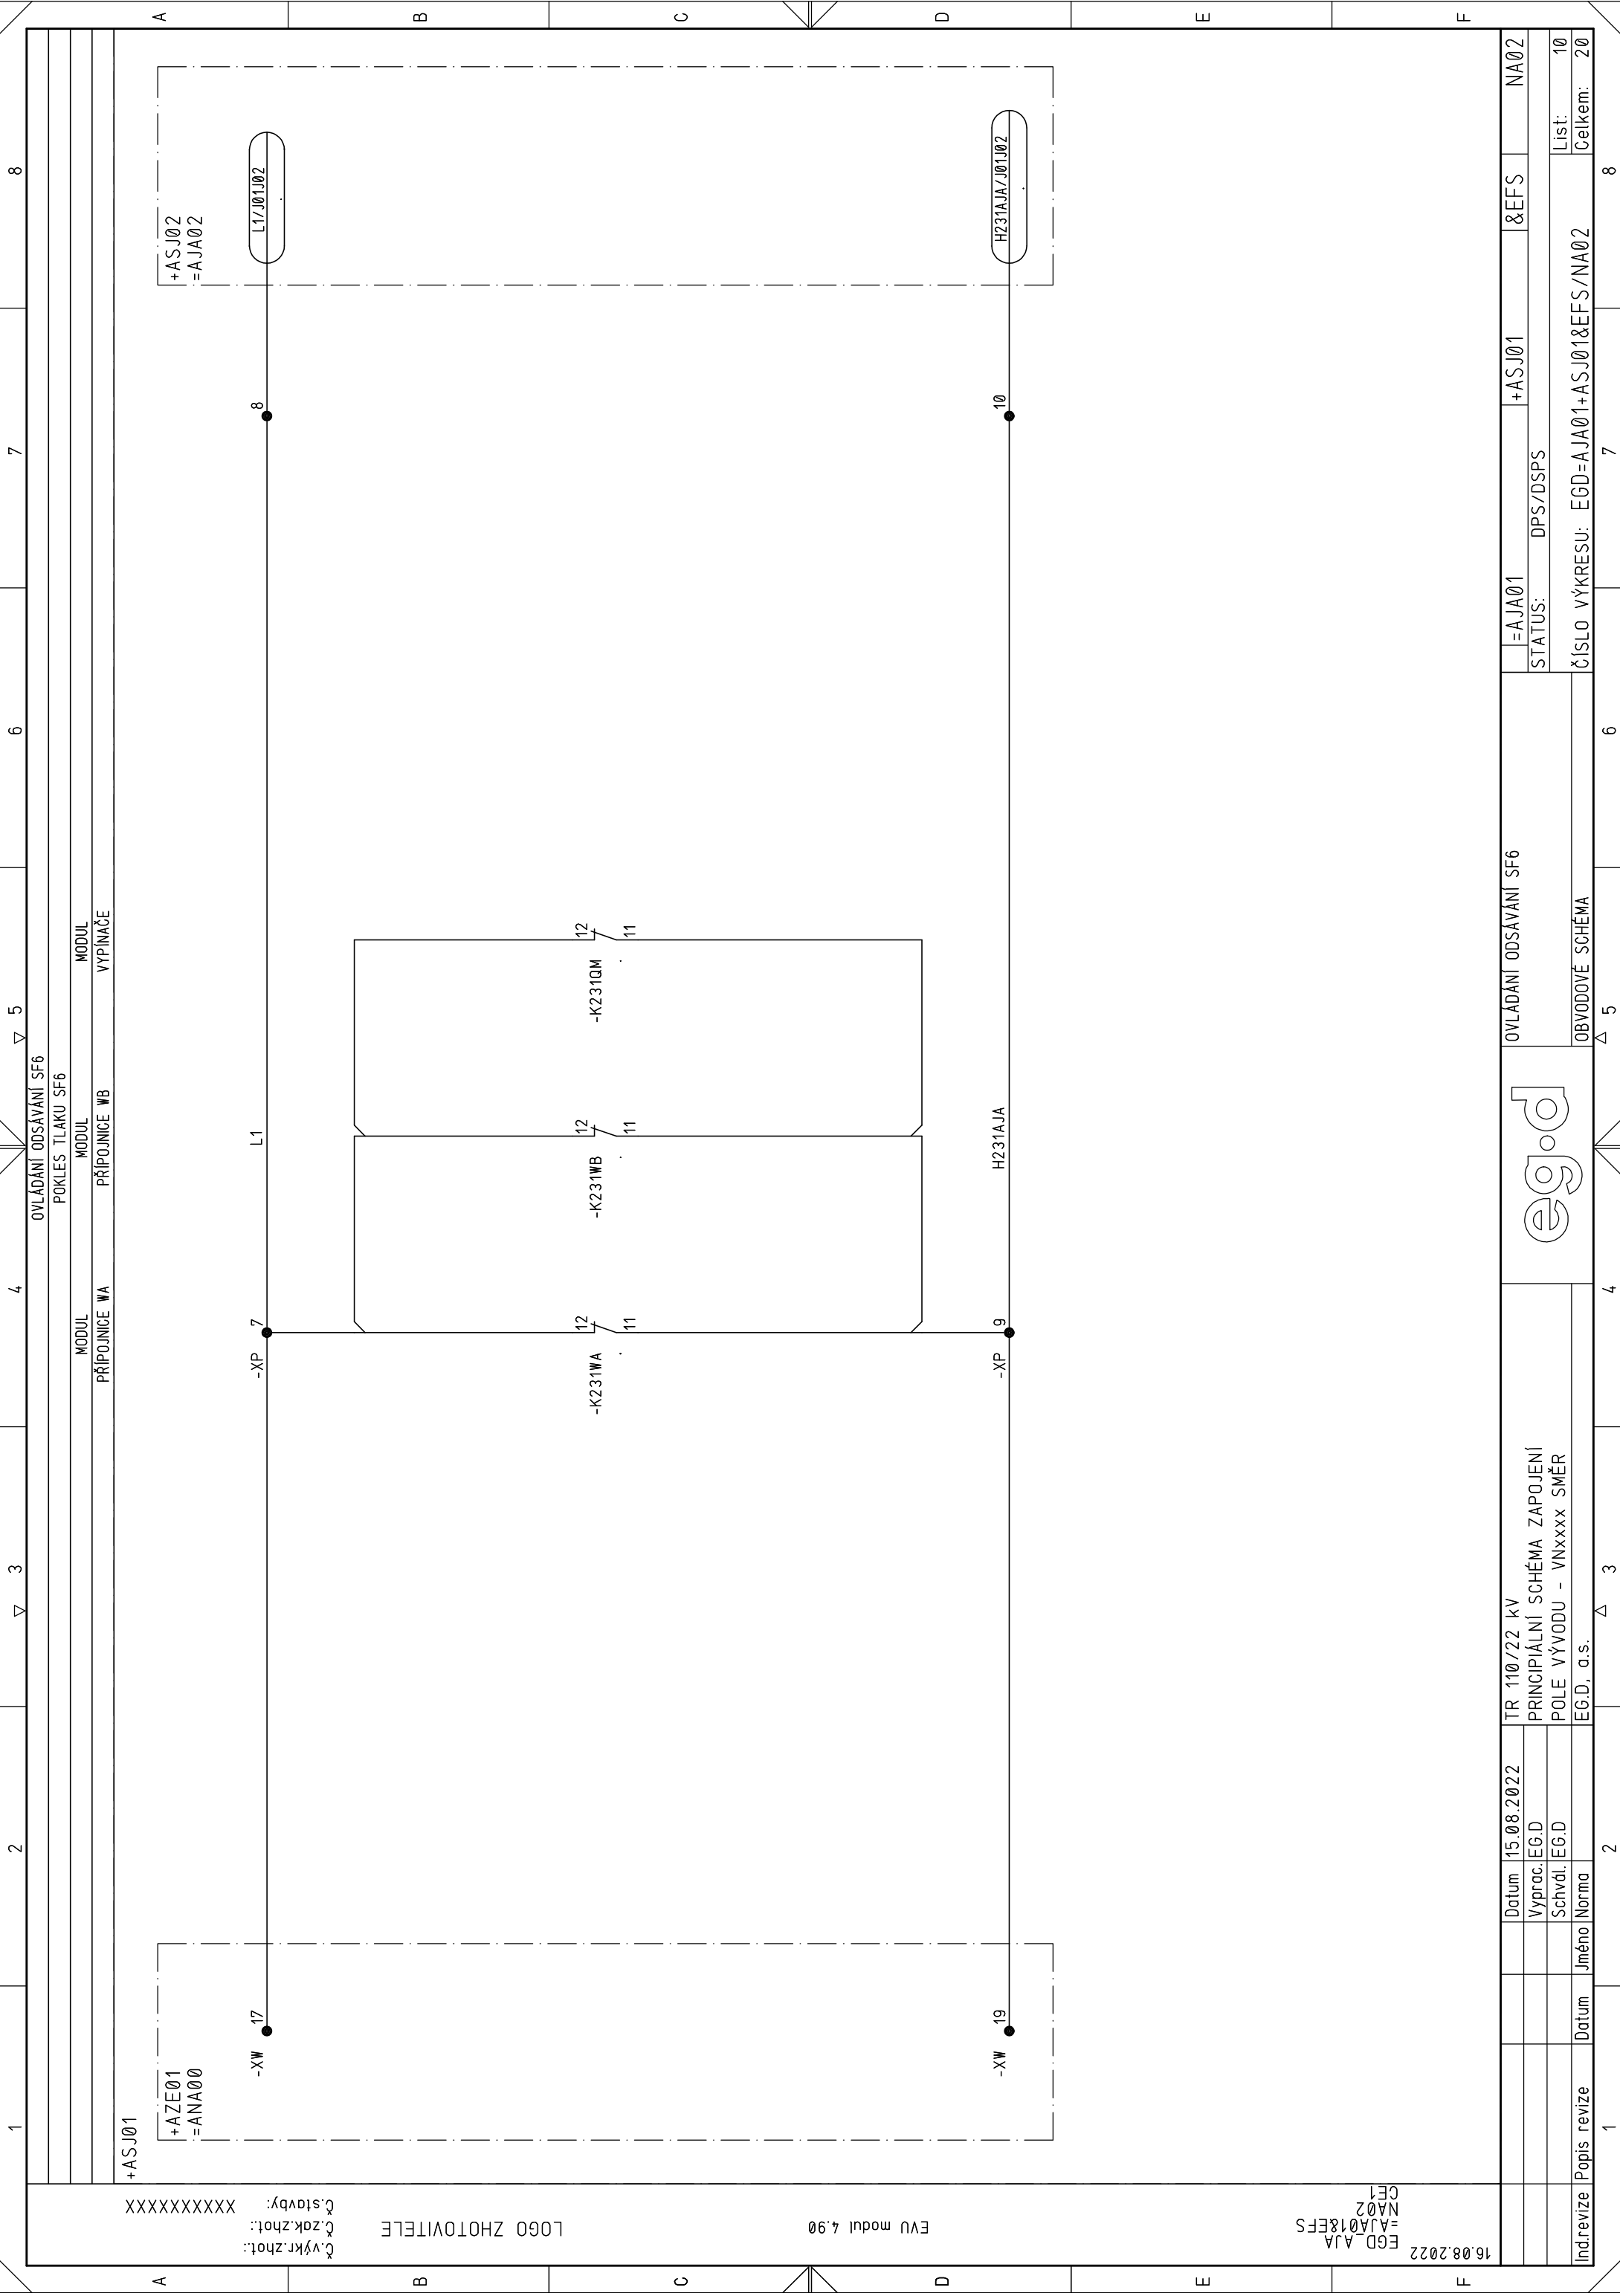

TR 110/22 kV
PRINCIPIÁLNÍ SCHÉMA ZAPOJENÍ
POLE VÝVODU - VNxxxx SMĚR
EG.D, a.s.

OVLÁDÁNÍ ODSÁVÁNÍ SF6

=AJA01
STATUS: DPS/DSPS


+ASJ01
&EFS
NA02
List: 10
Celkem: 20


OBVODOVÉ SCHÉMA


ČÍSLO VÝKRESU: EGD=AJA01+ASJ01&EFS/NA02


1	2	3	4	5	6	7	8
15.08.2022				16.08.2022			
Datum				Datum			
Vyprac. EG.D				Vyprac. EG.D			
Schvál. EG.D				Schvál. EG.D			
Jméno				Jméno			
Datum				Datum			
Popis revize				Popis revize			
Ind.revize				Ind.revize			


[illegible]

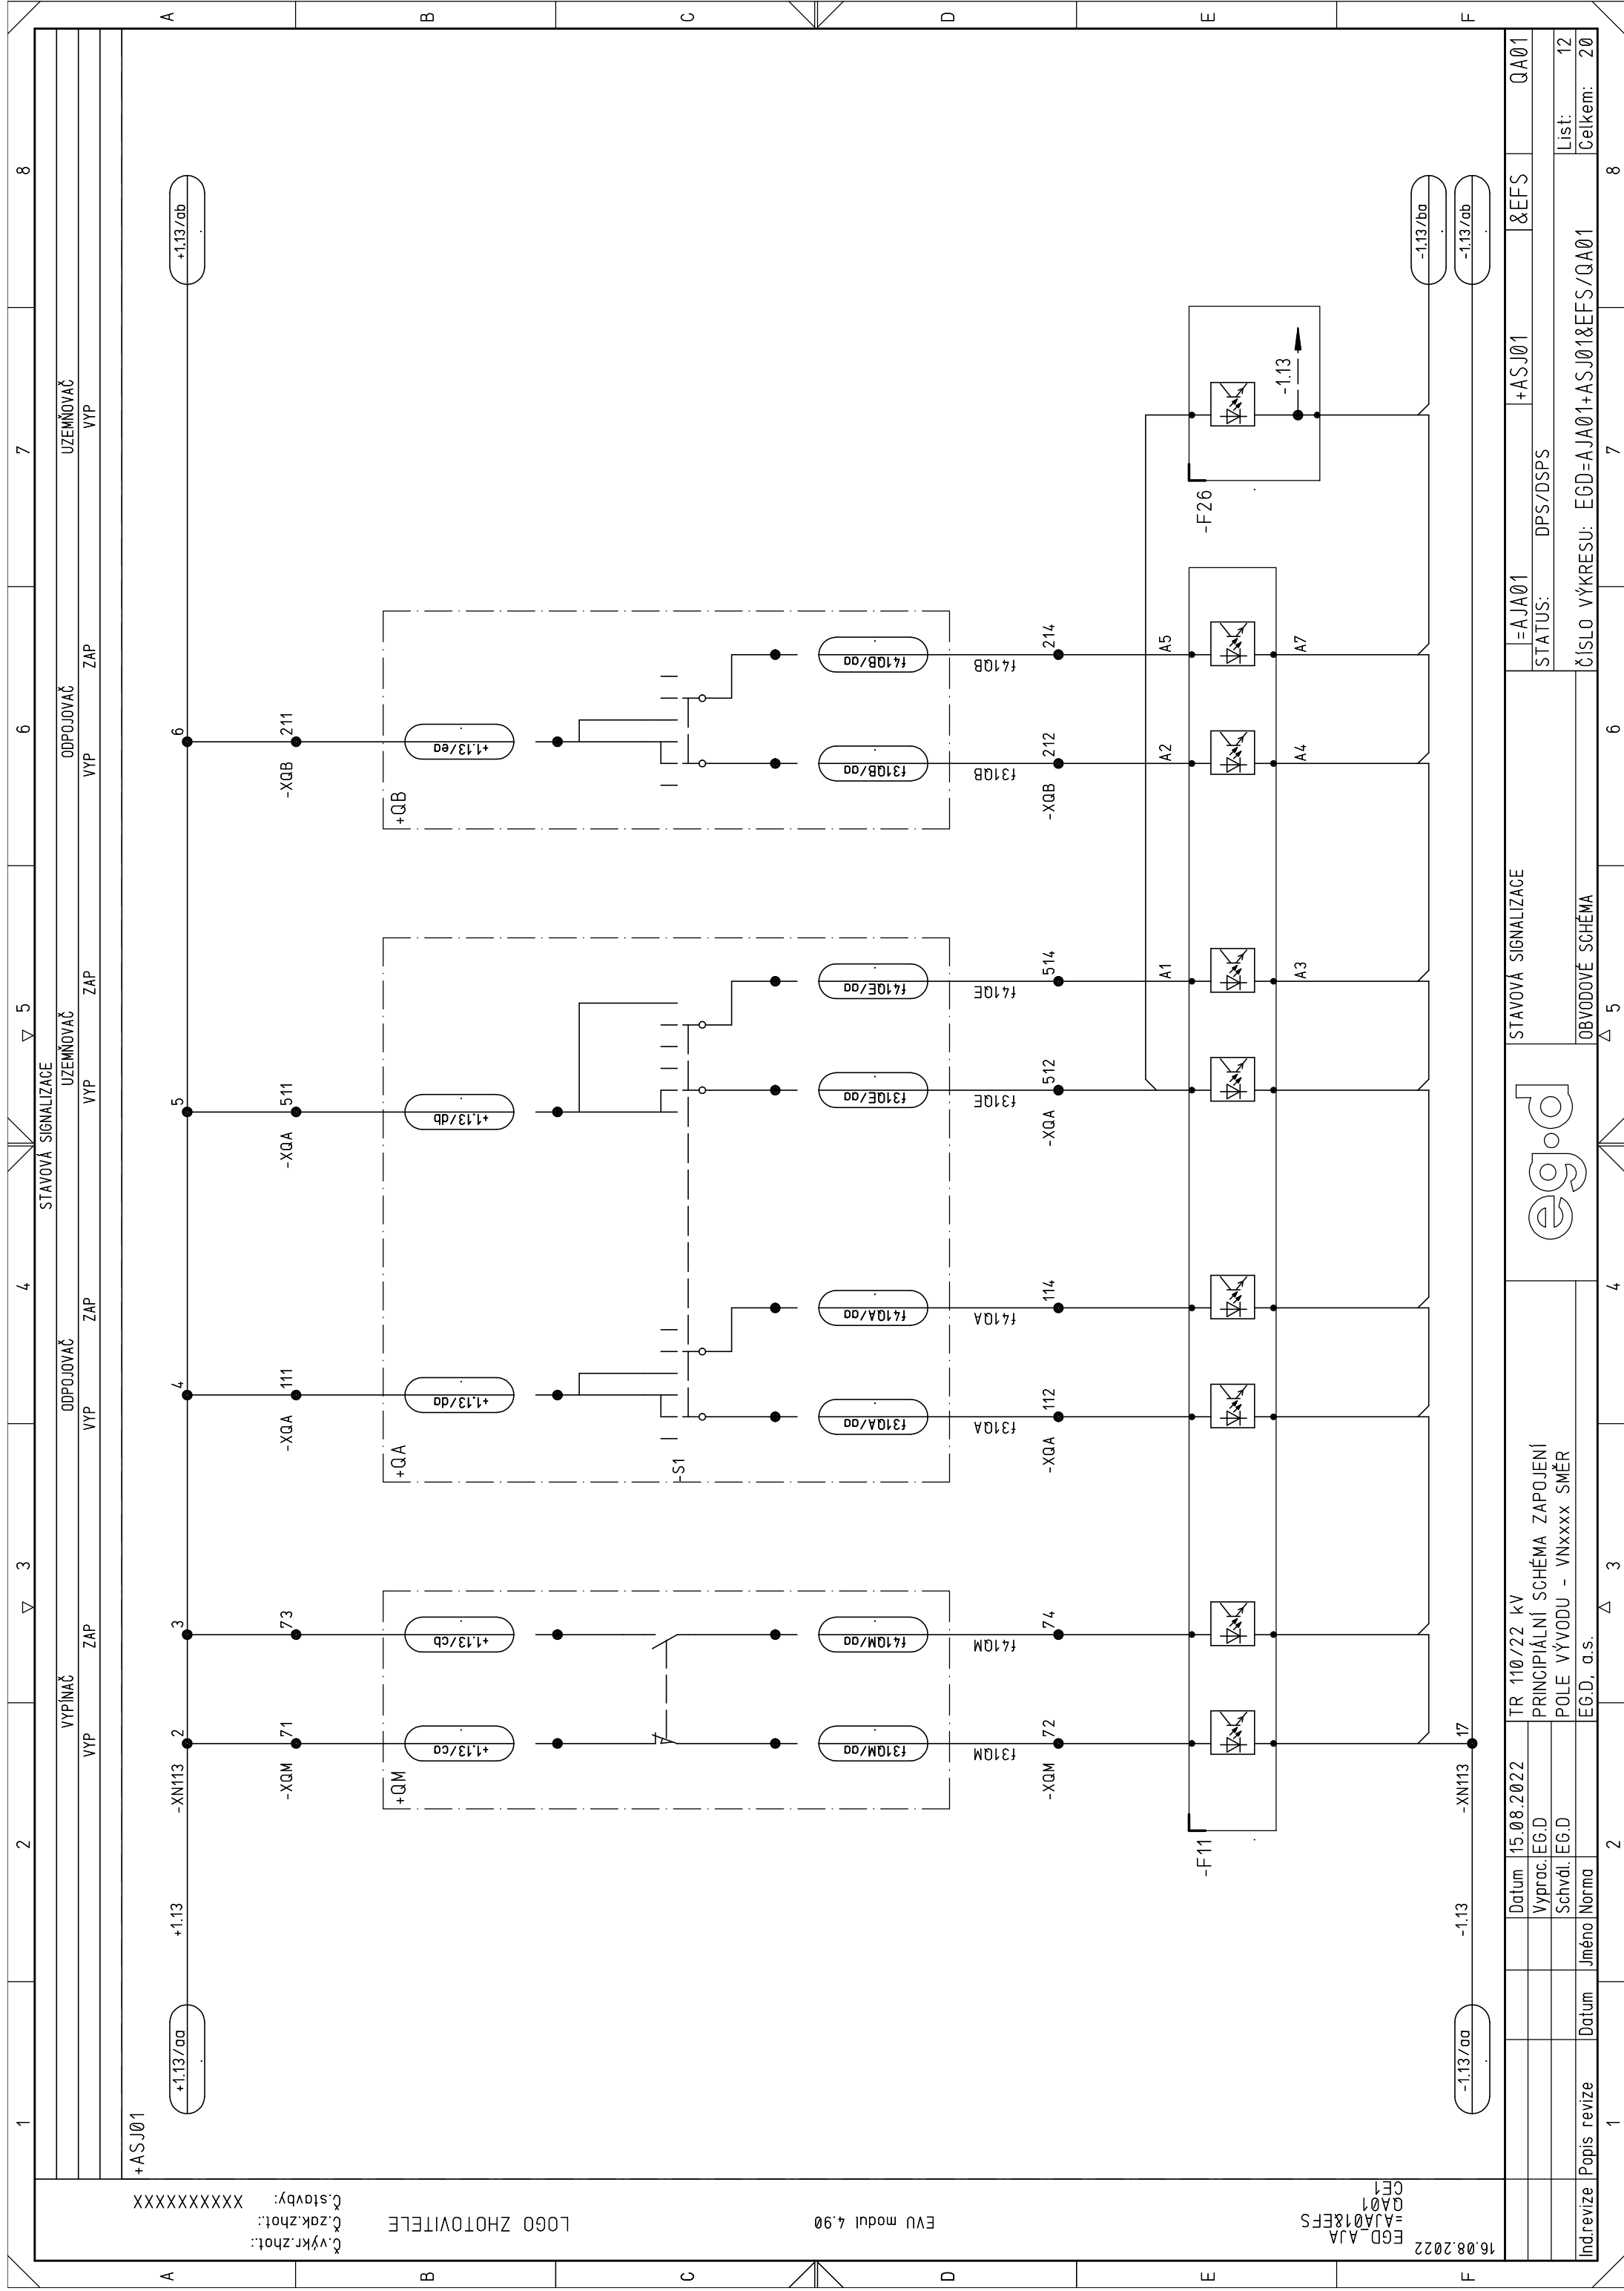


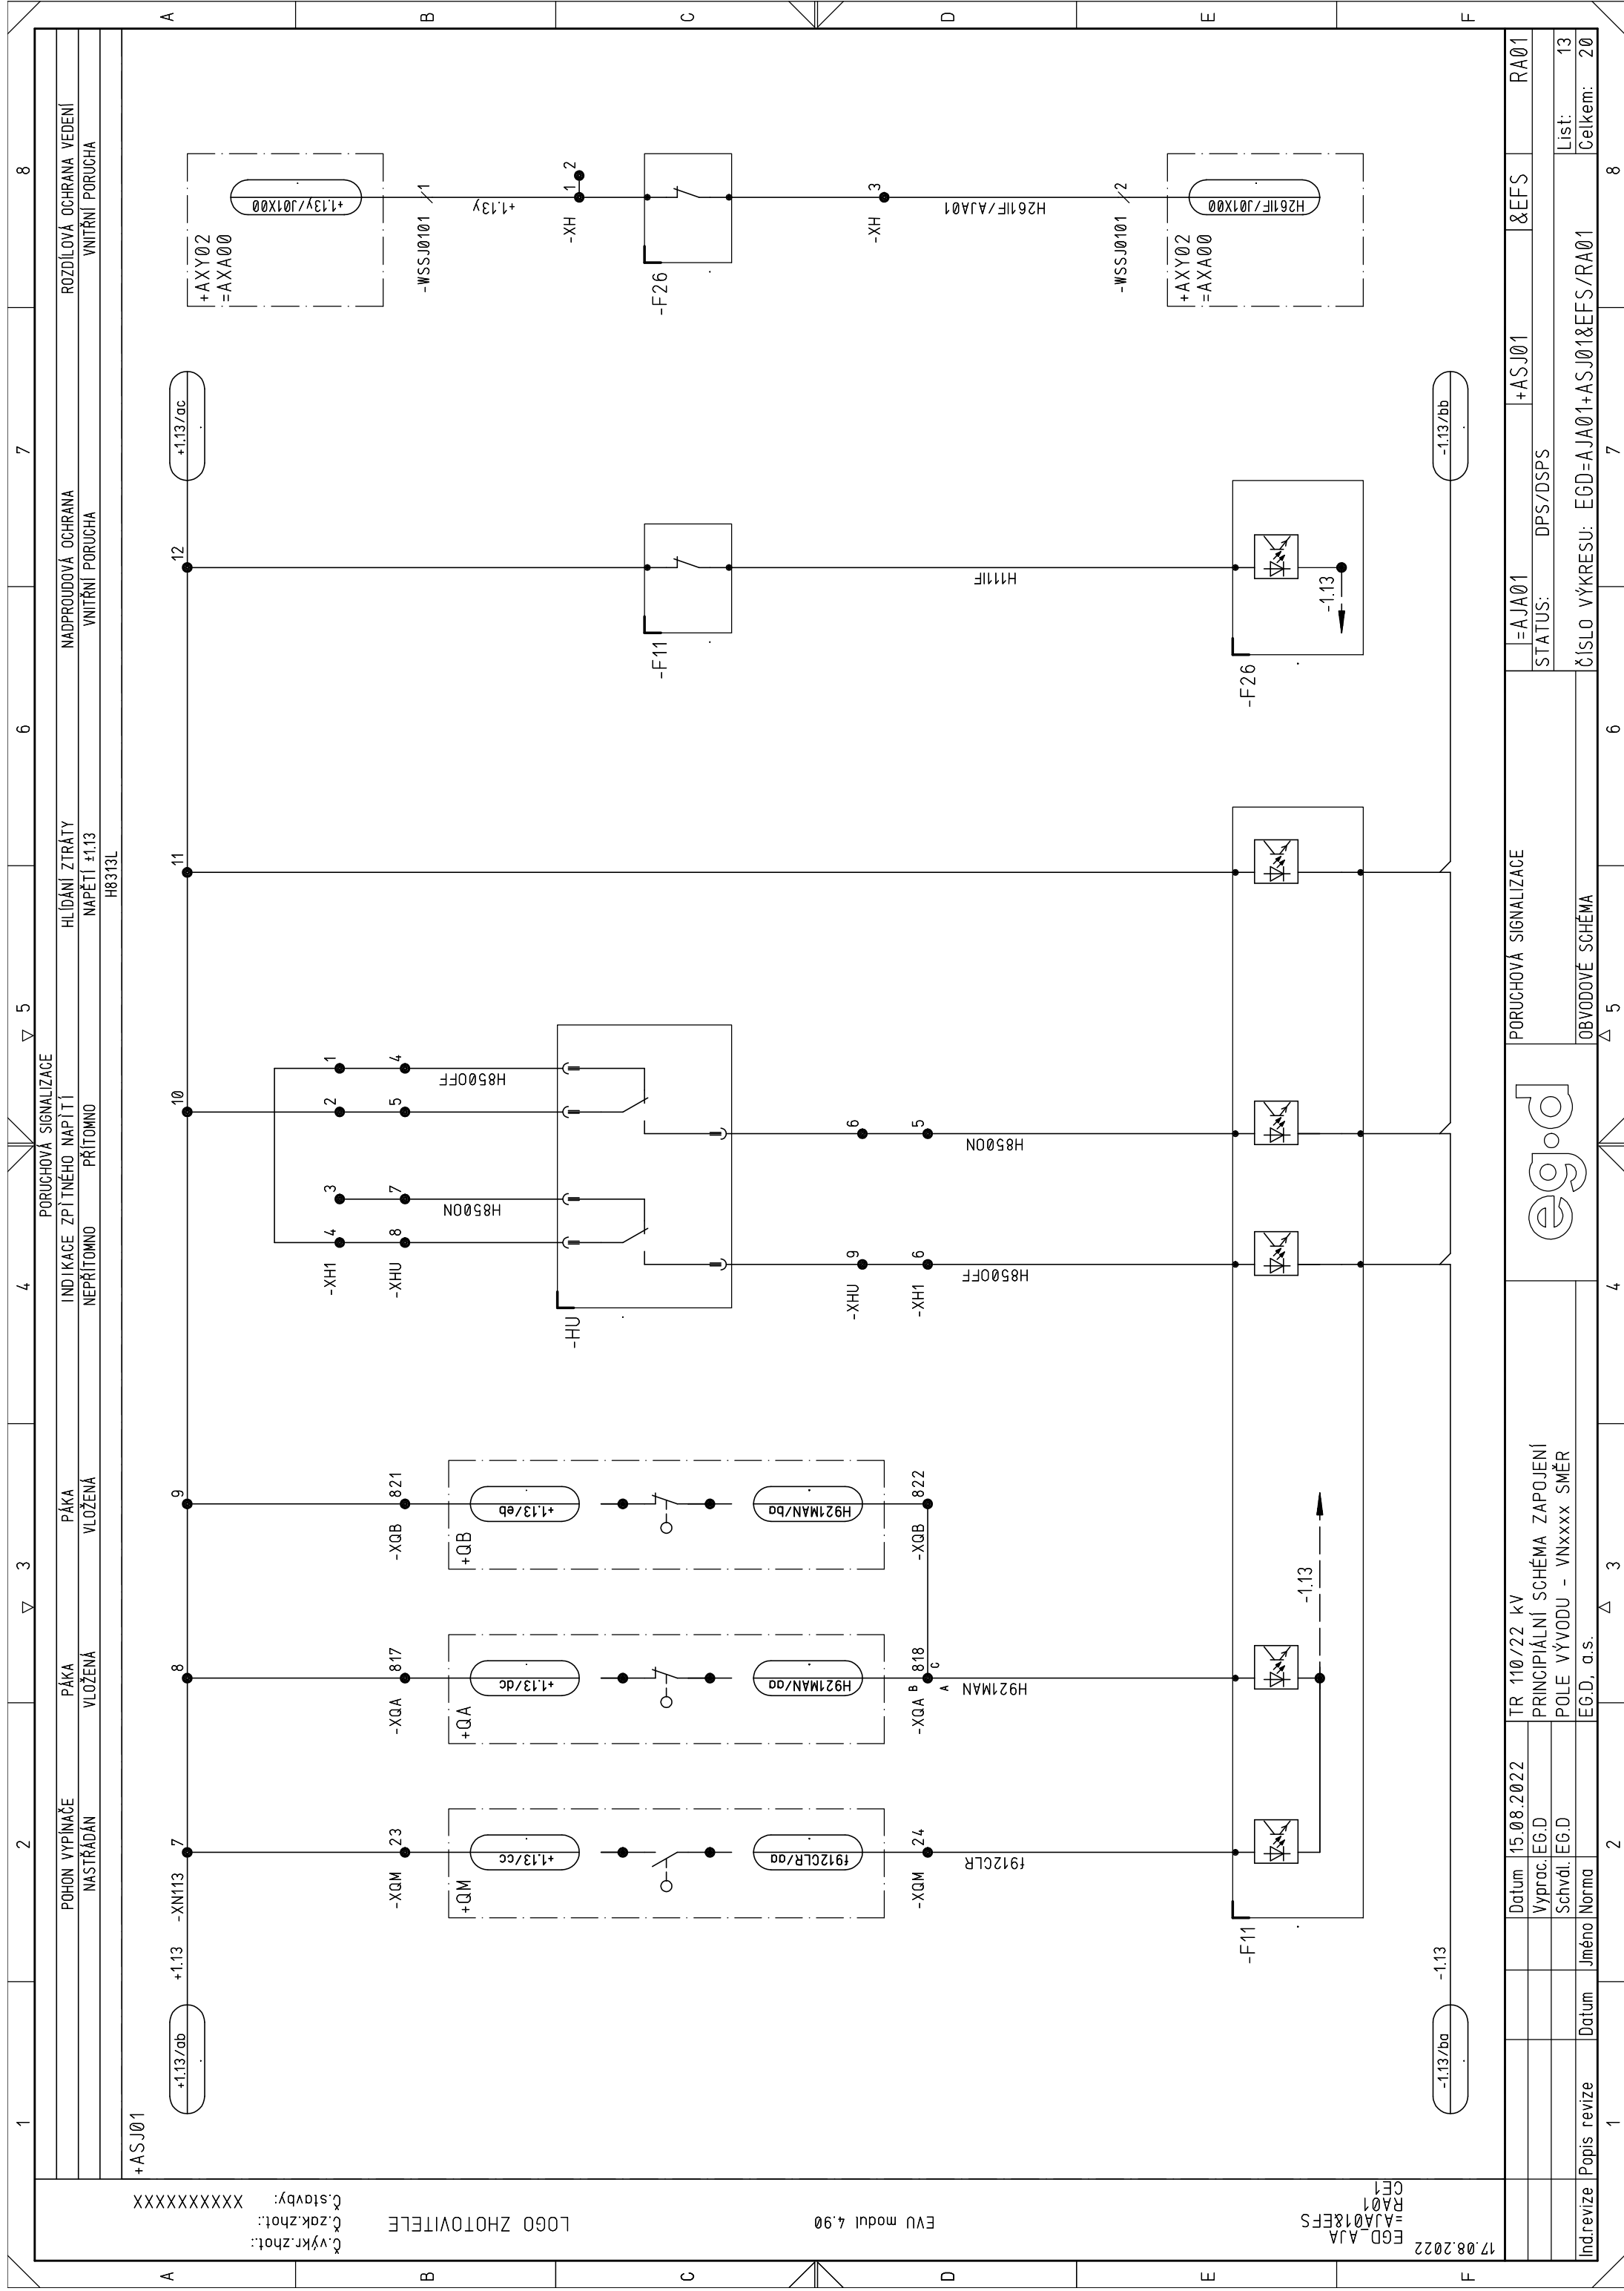

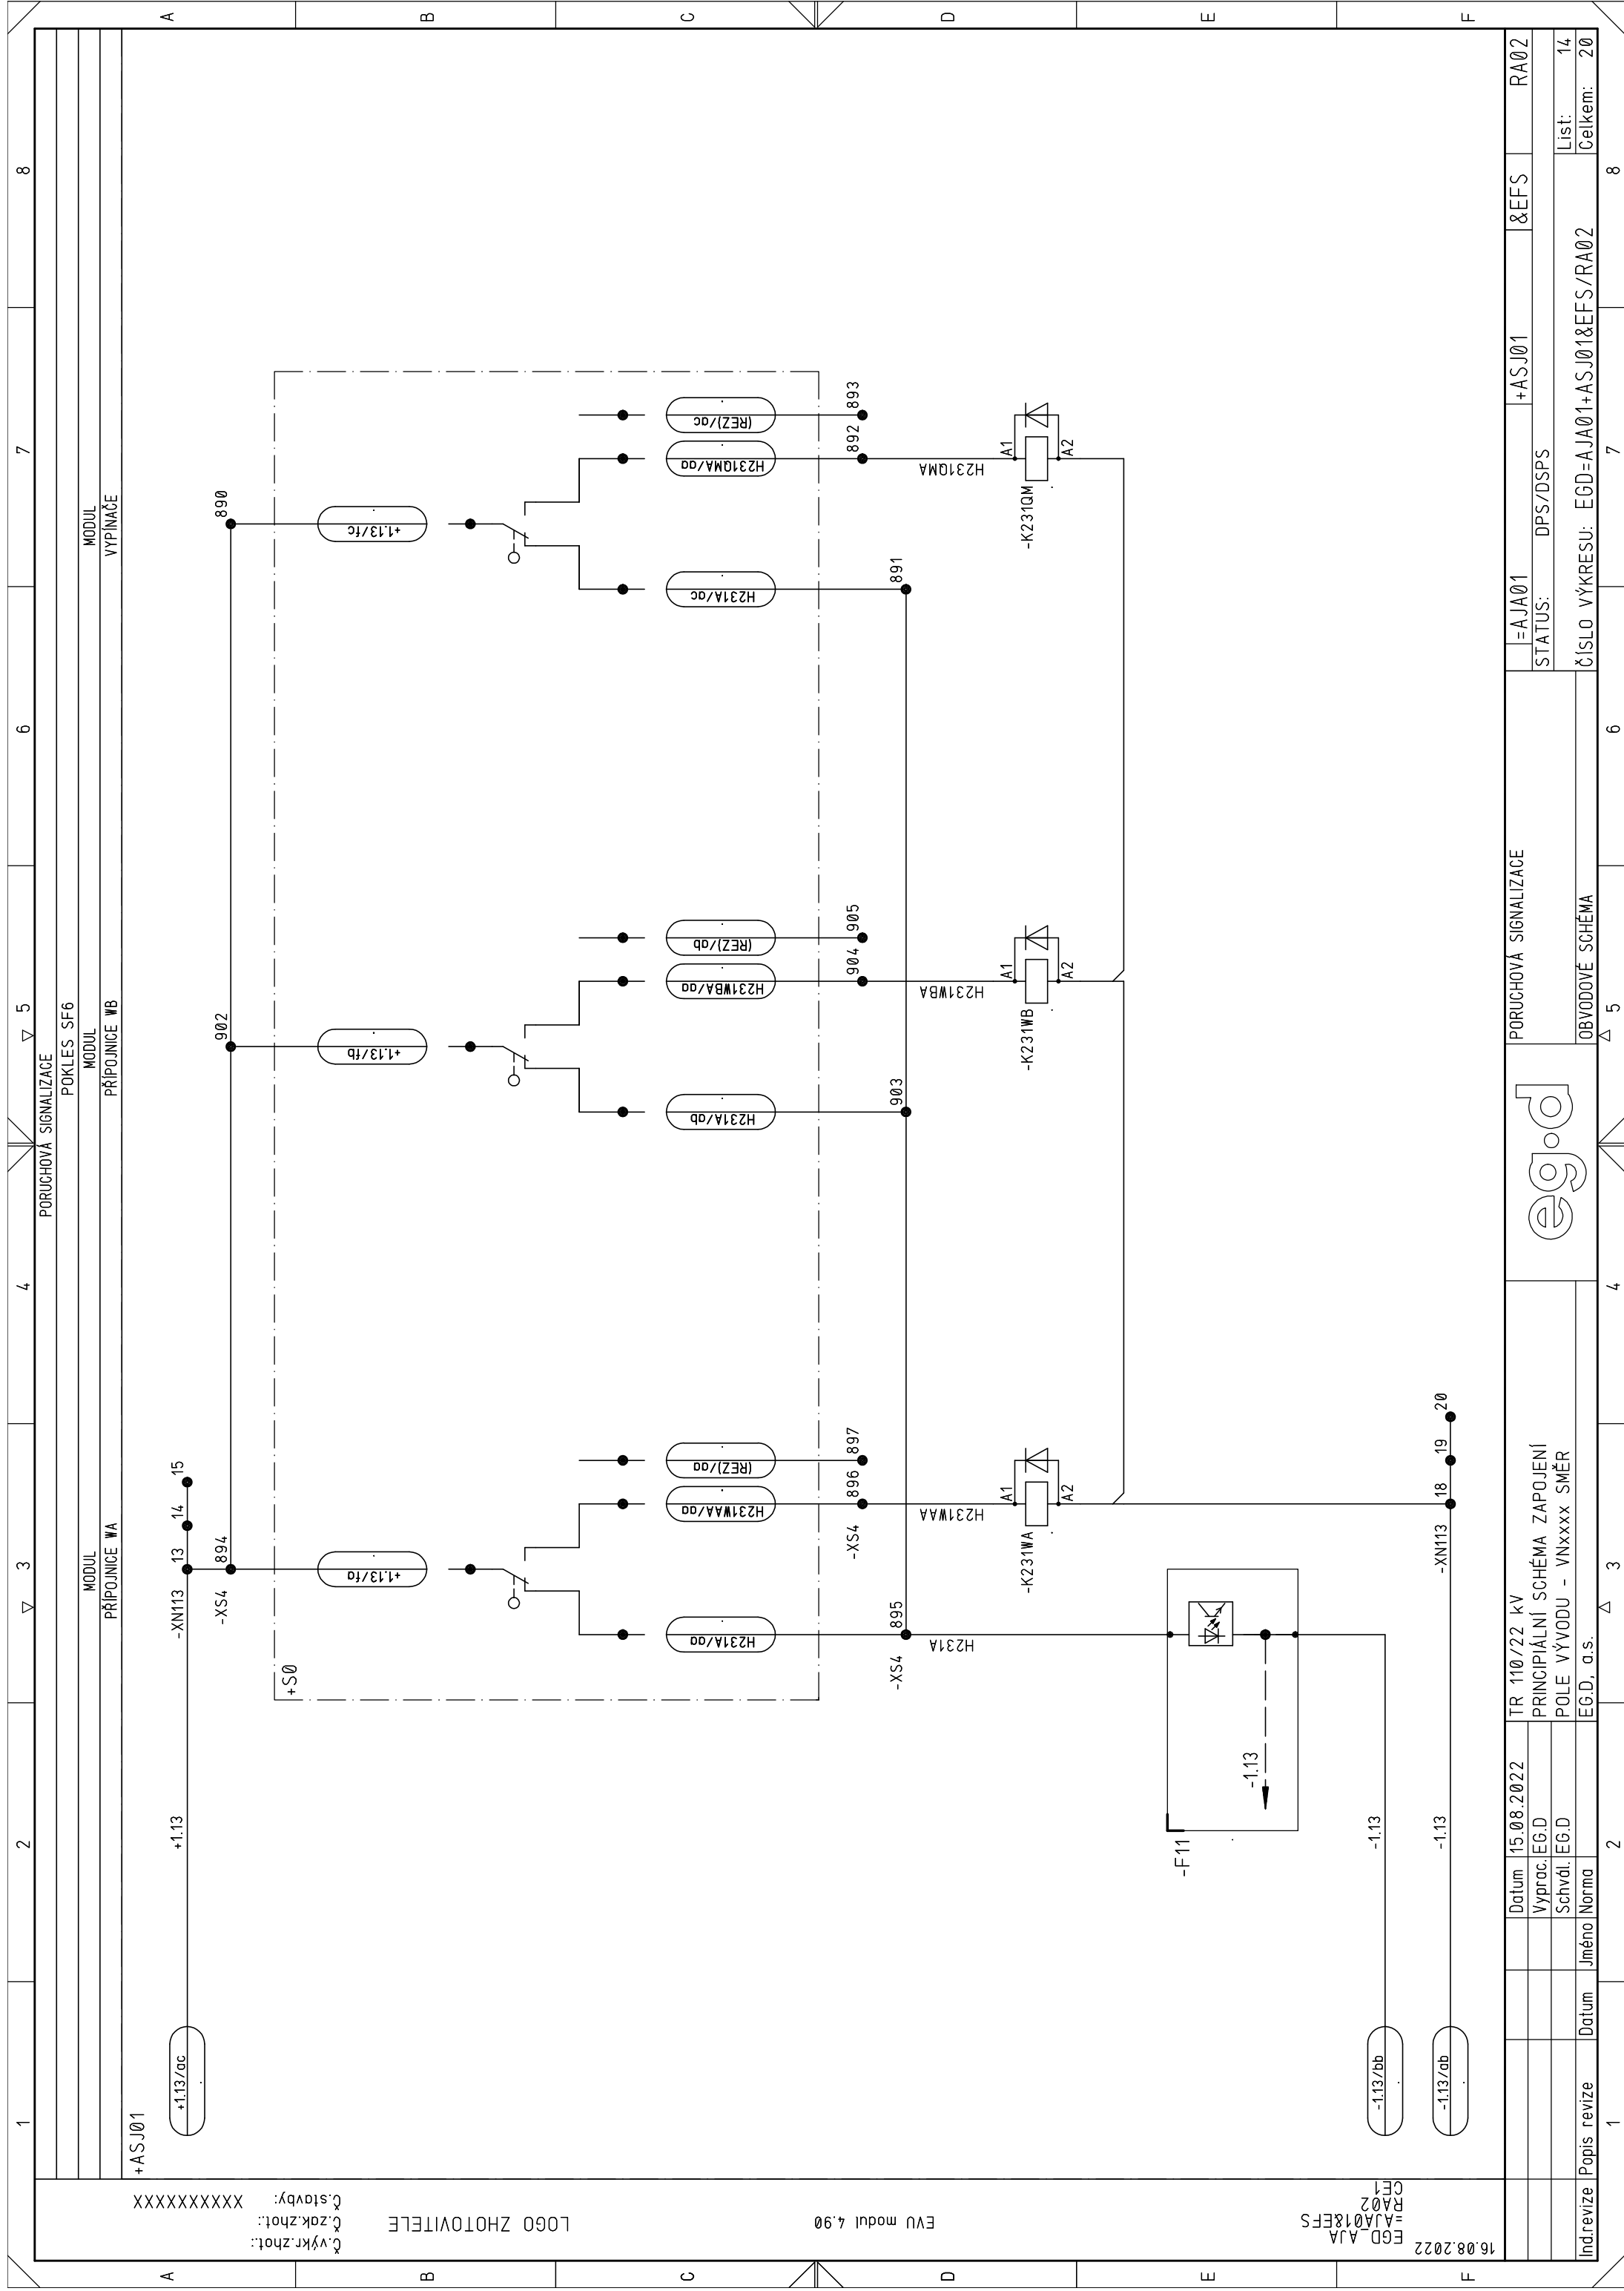

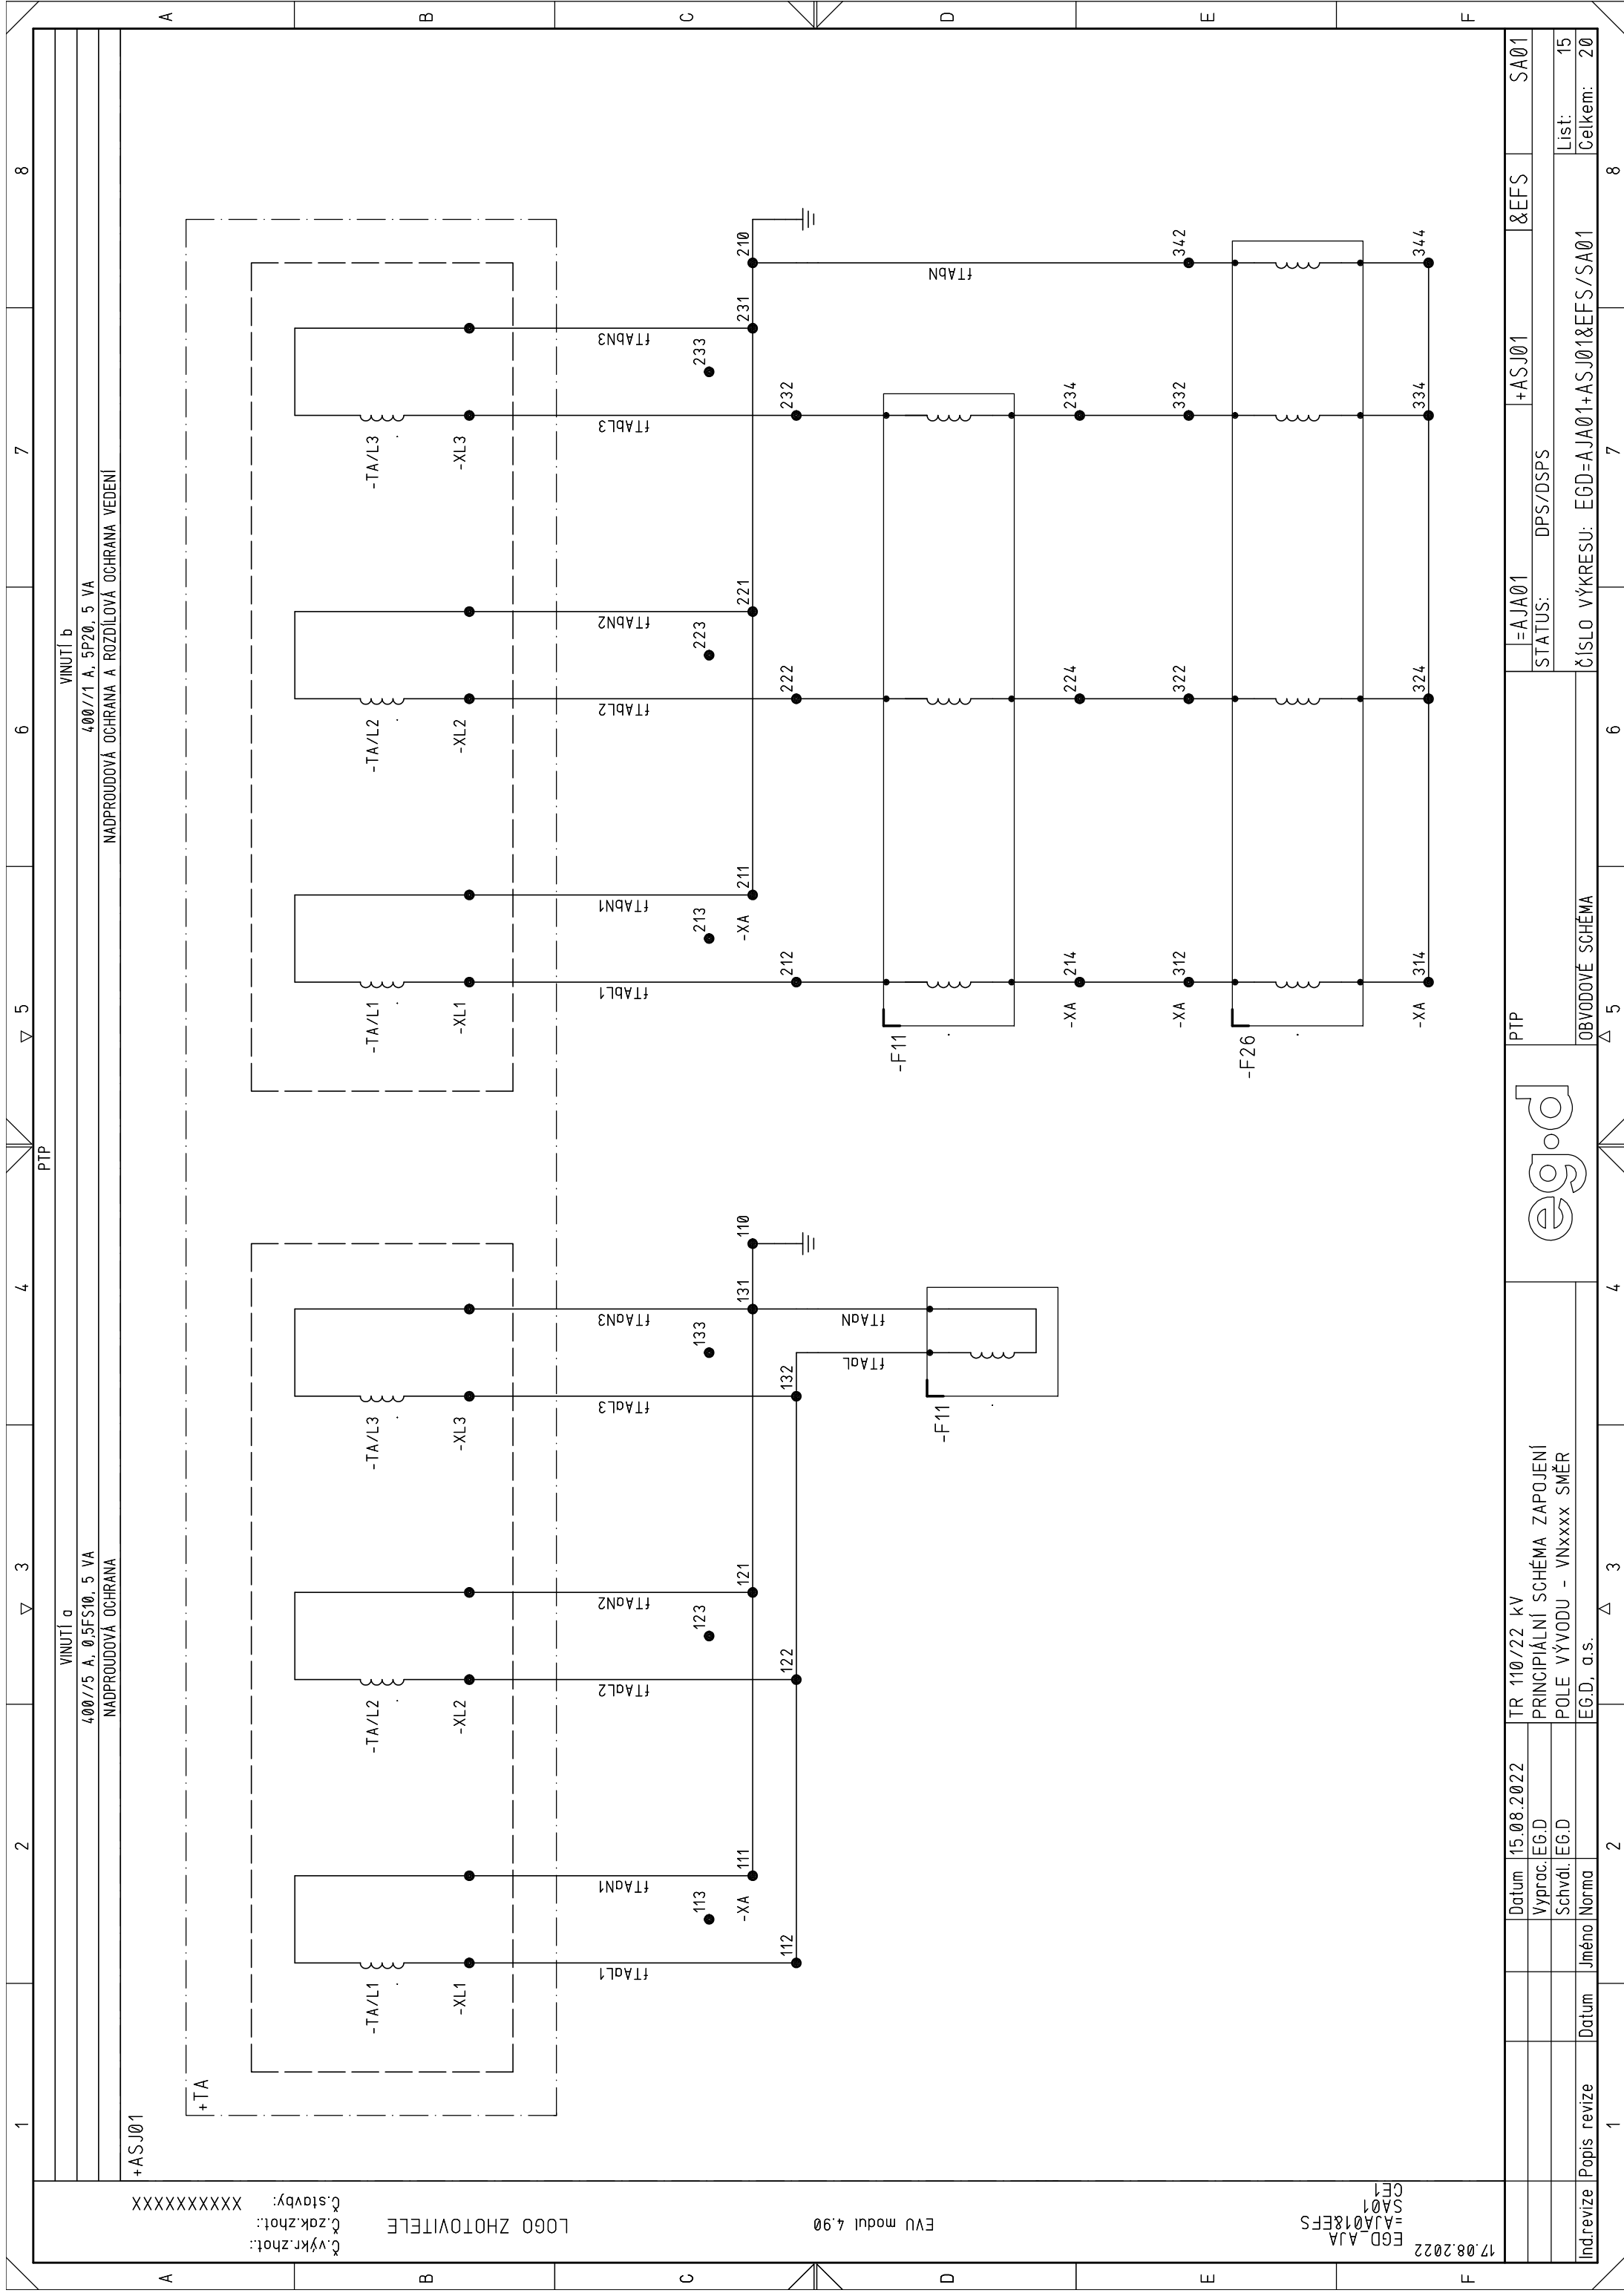

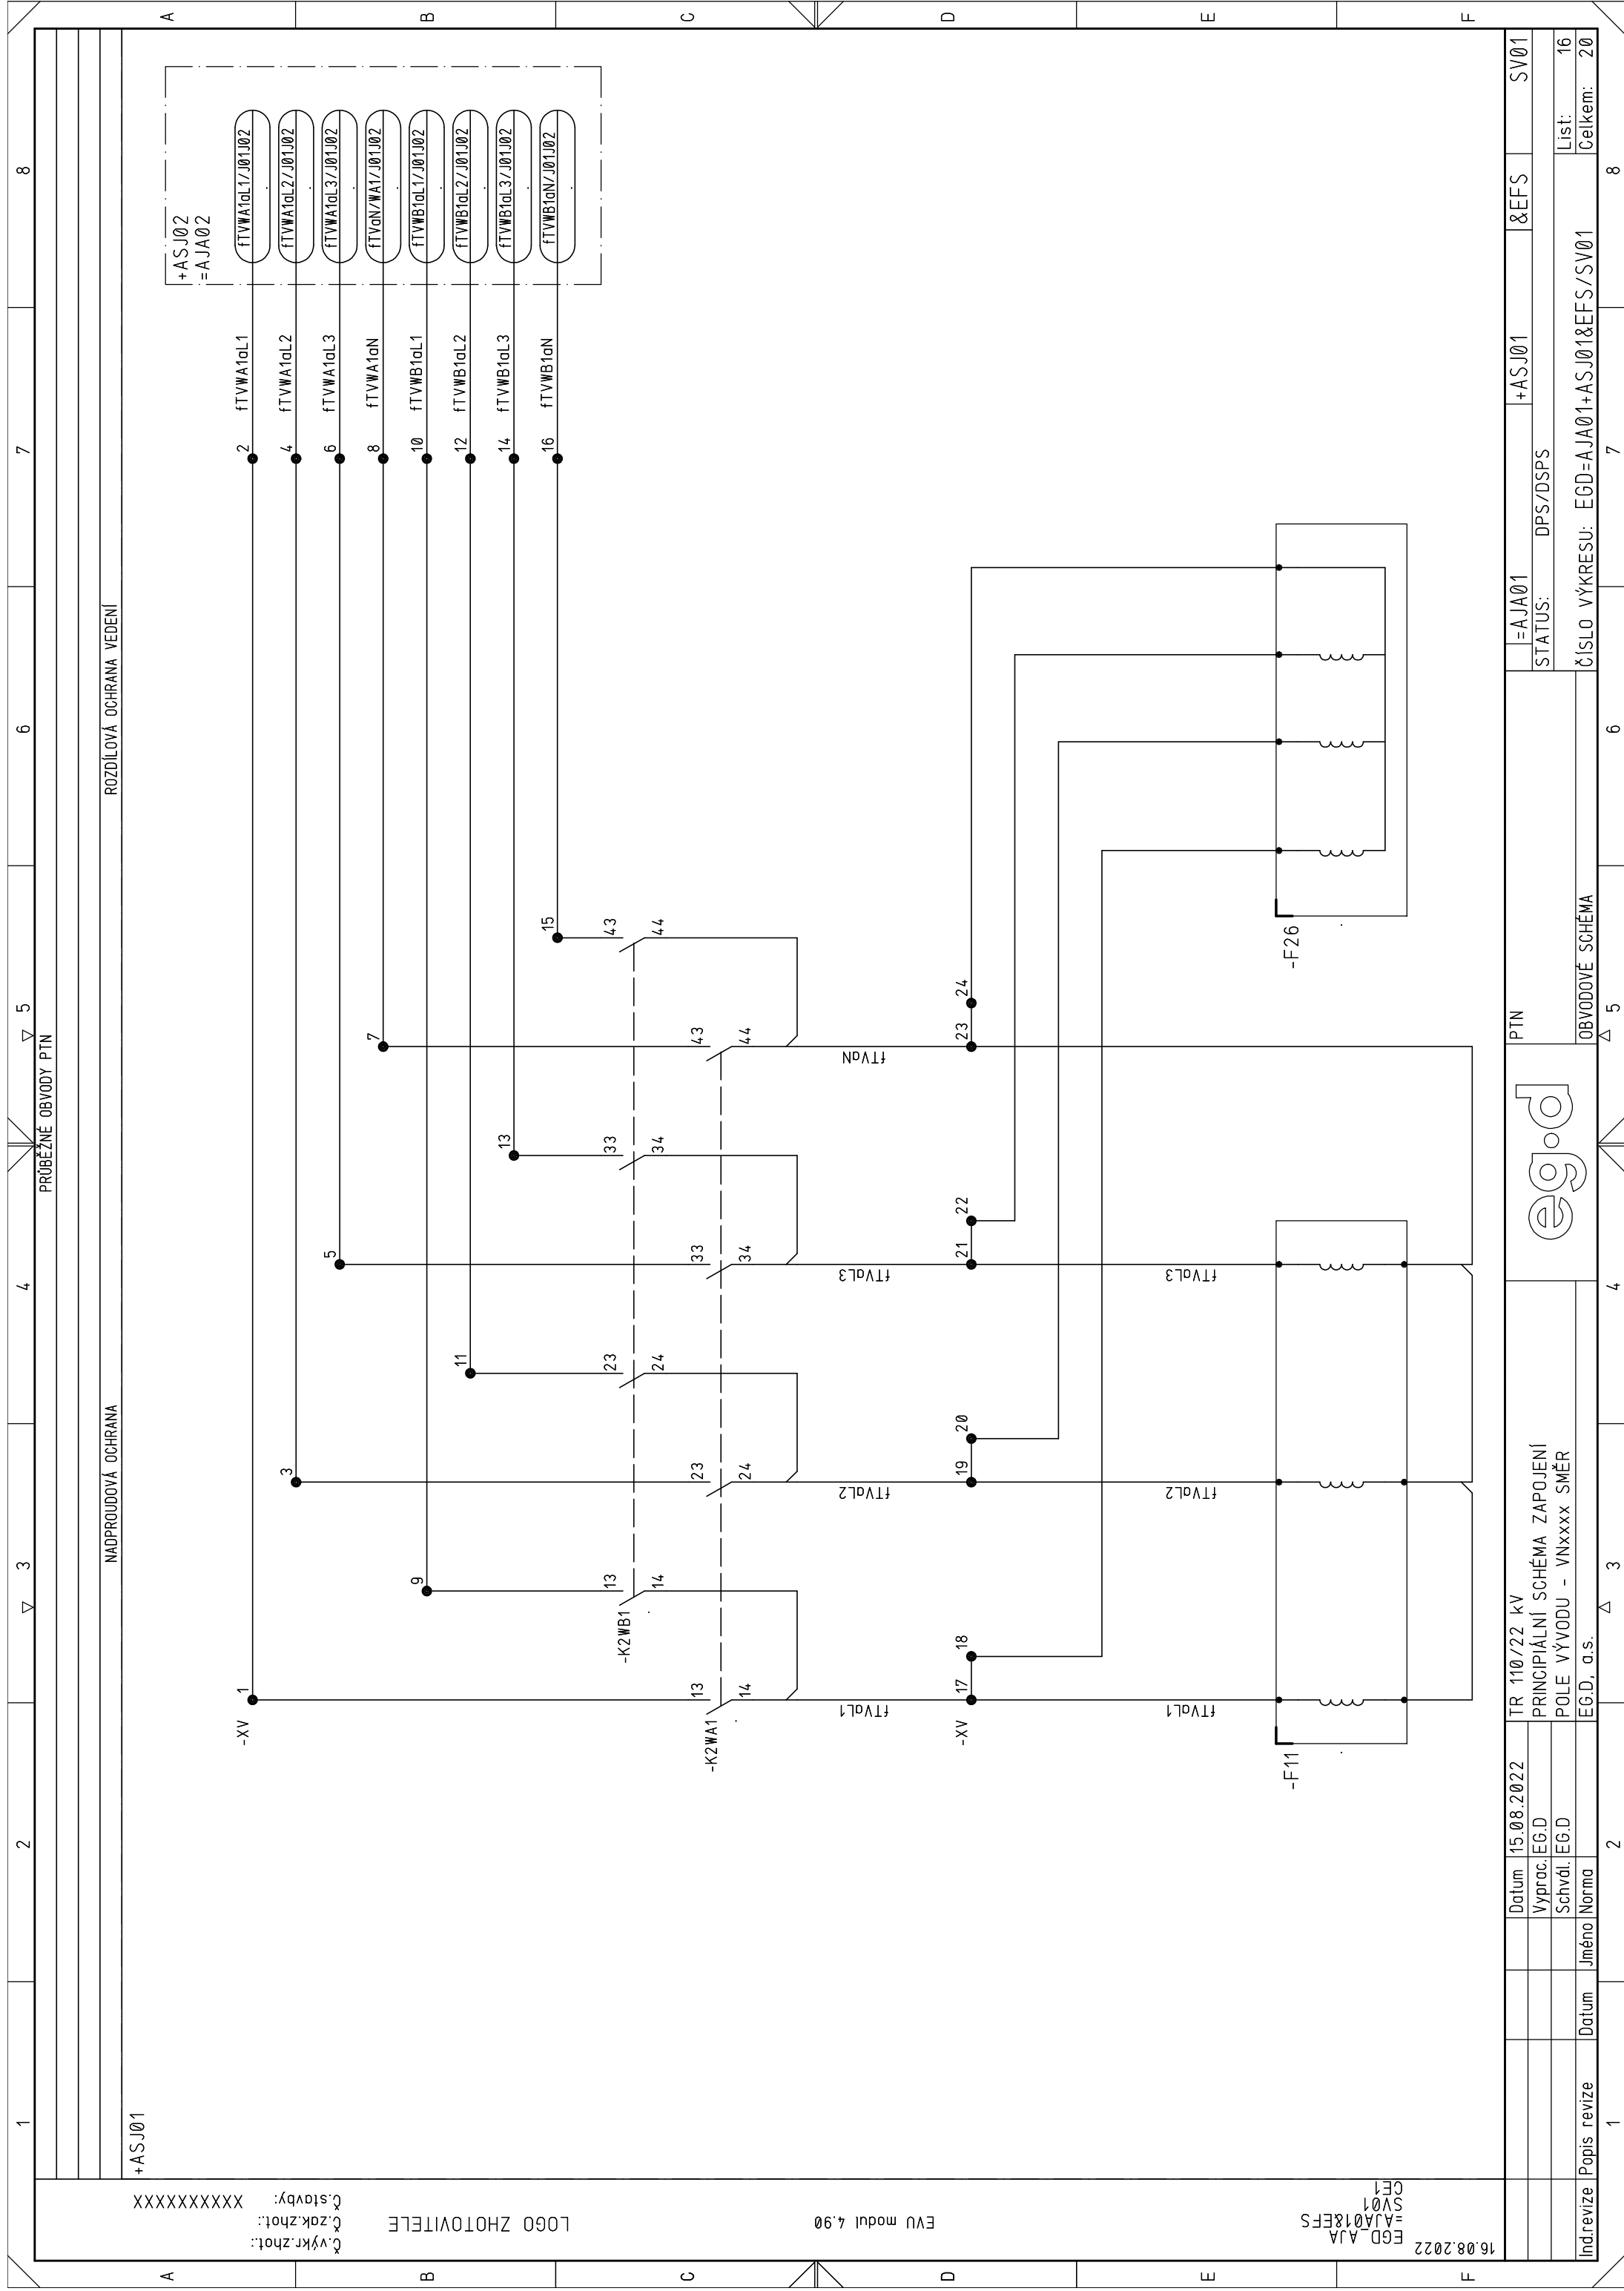

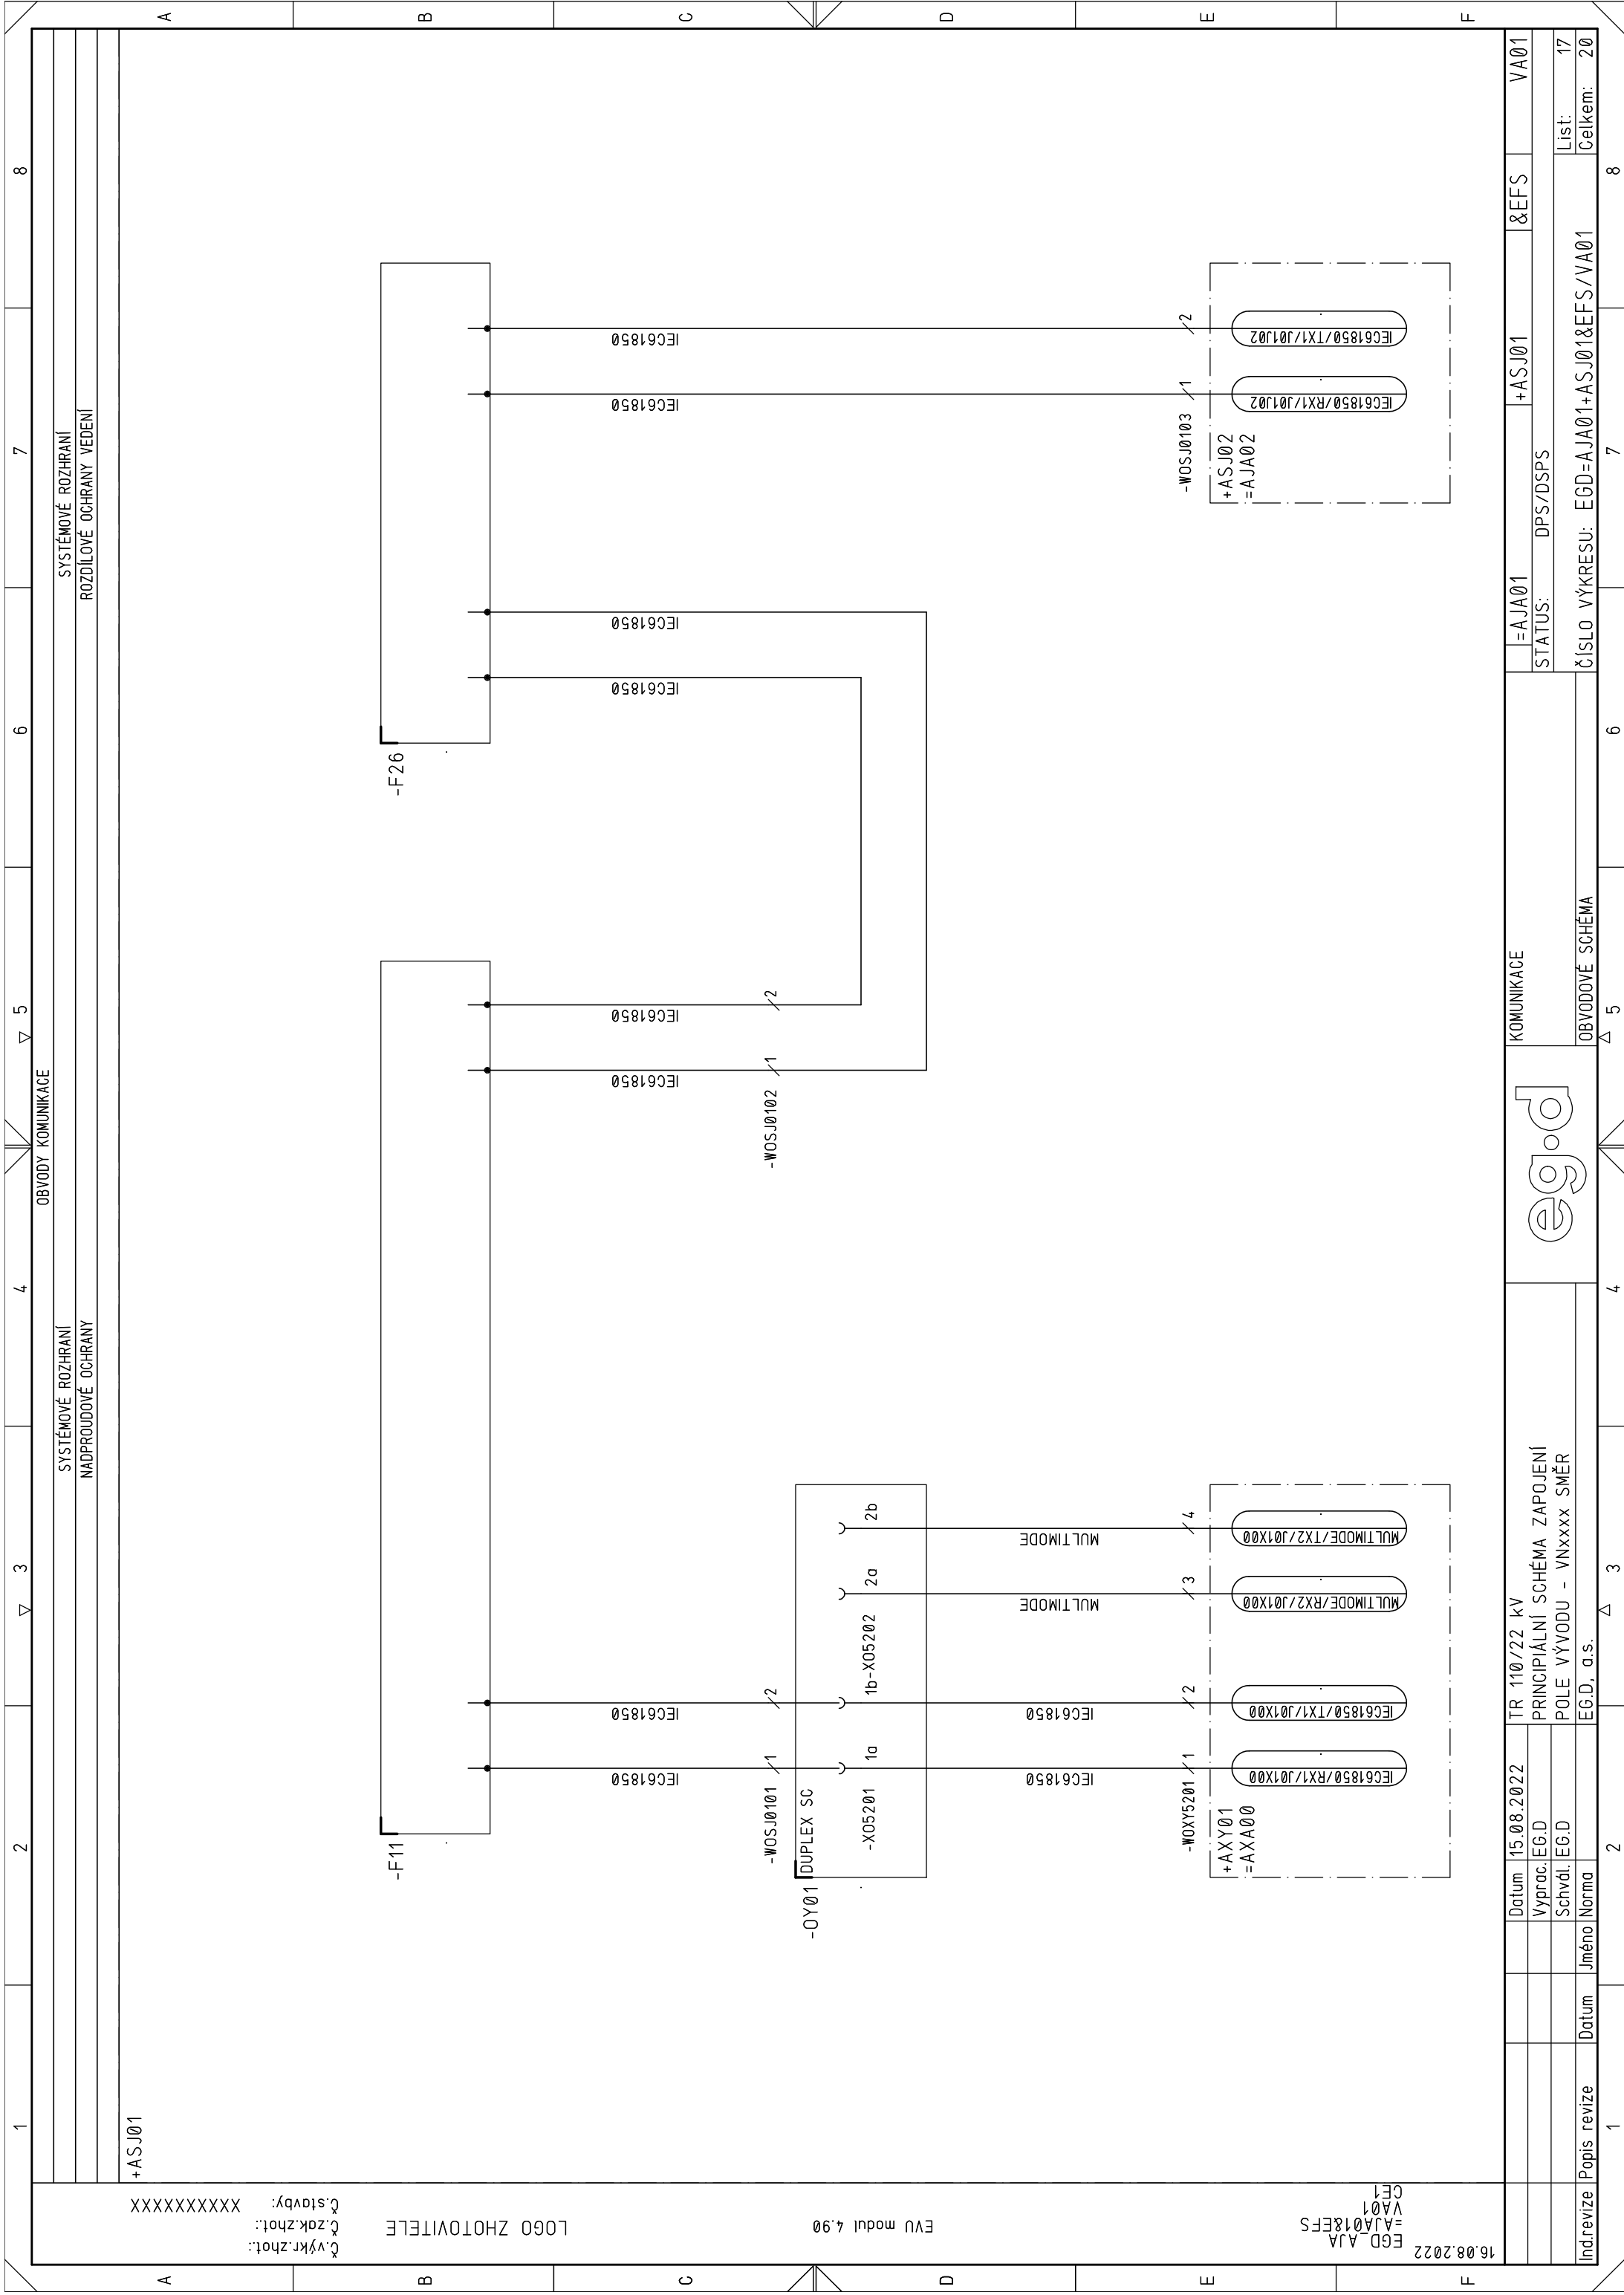

[illegible]

