


ŘEZ E-E

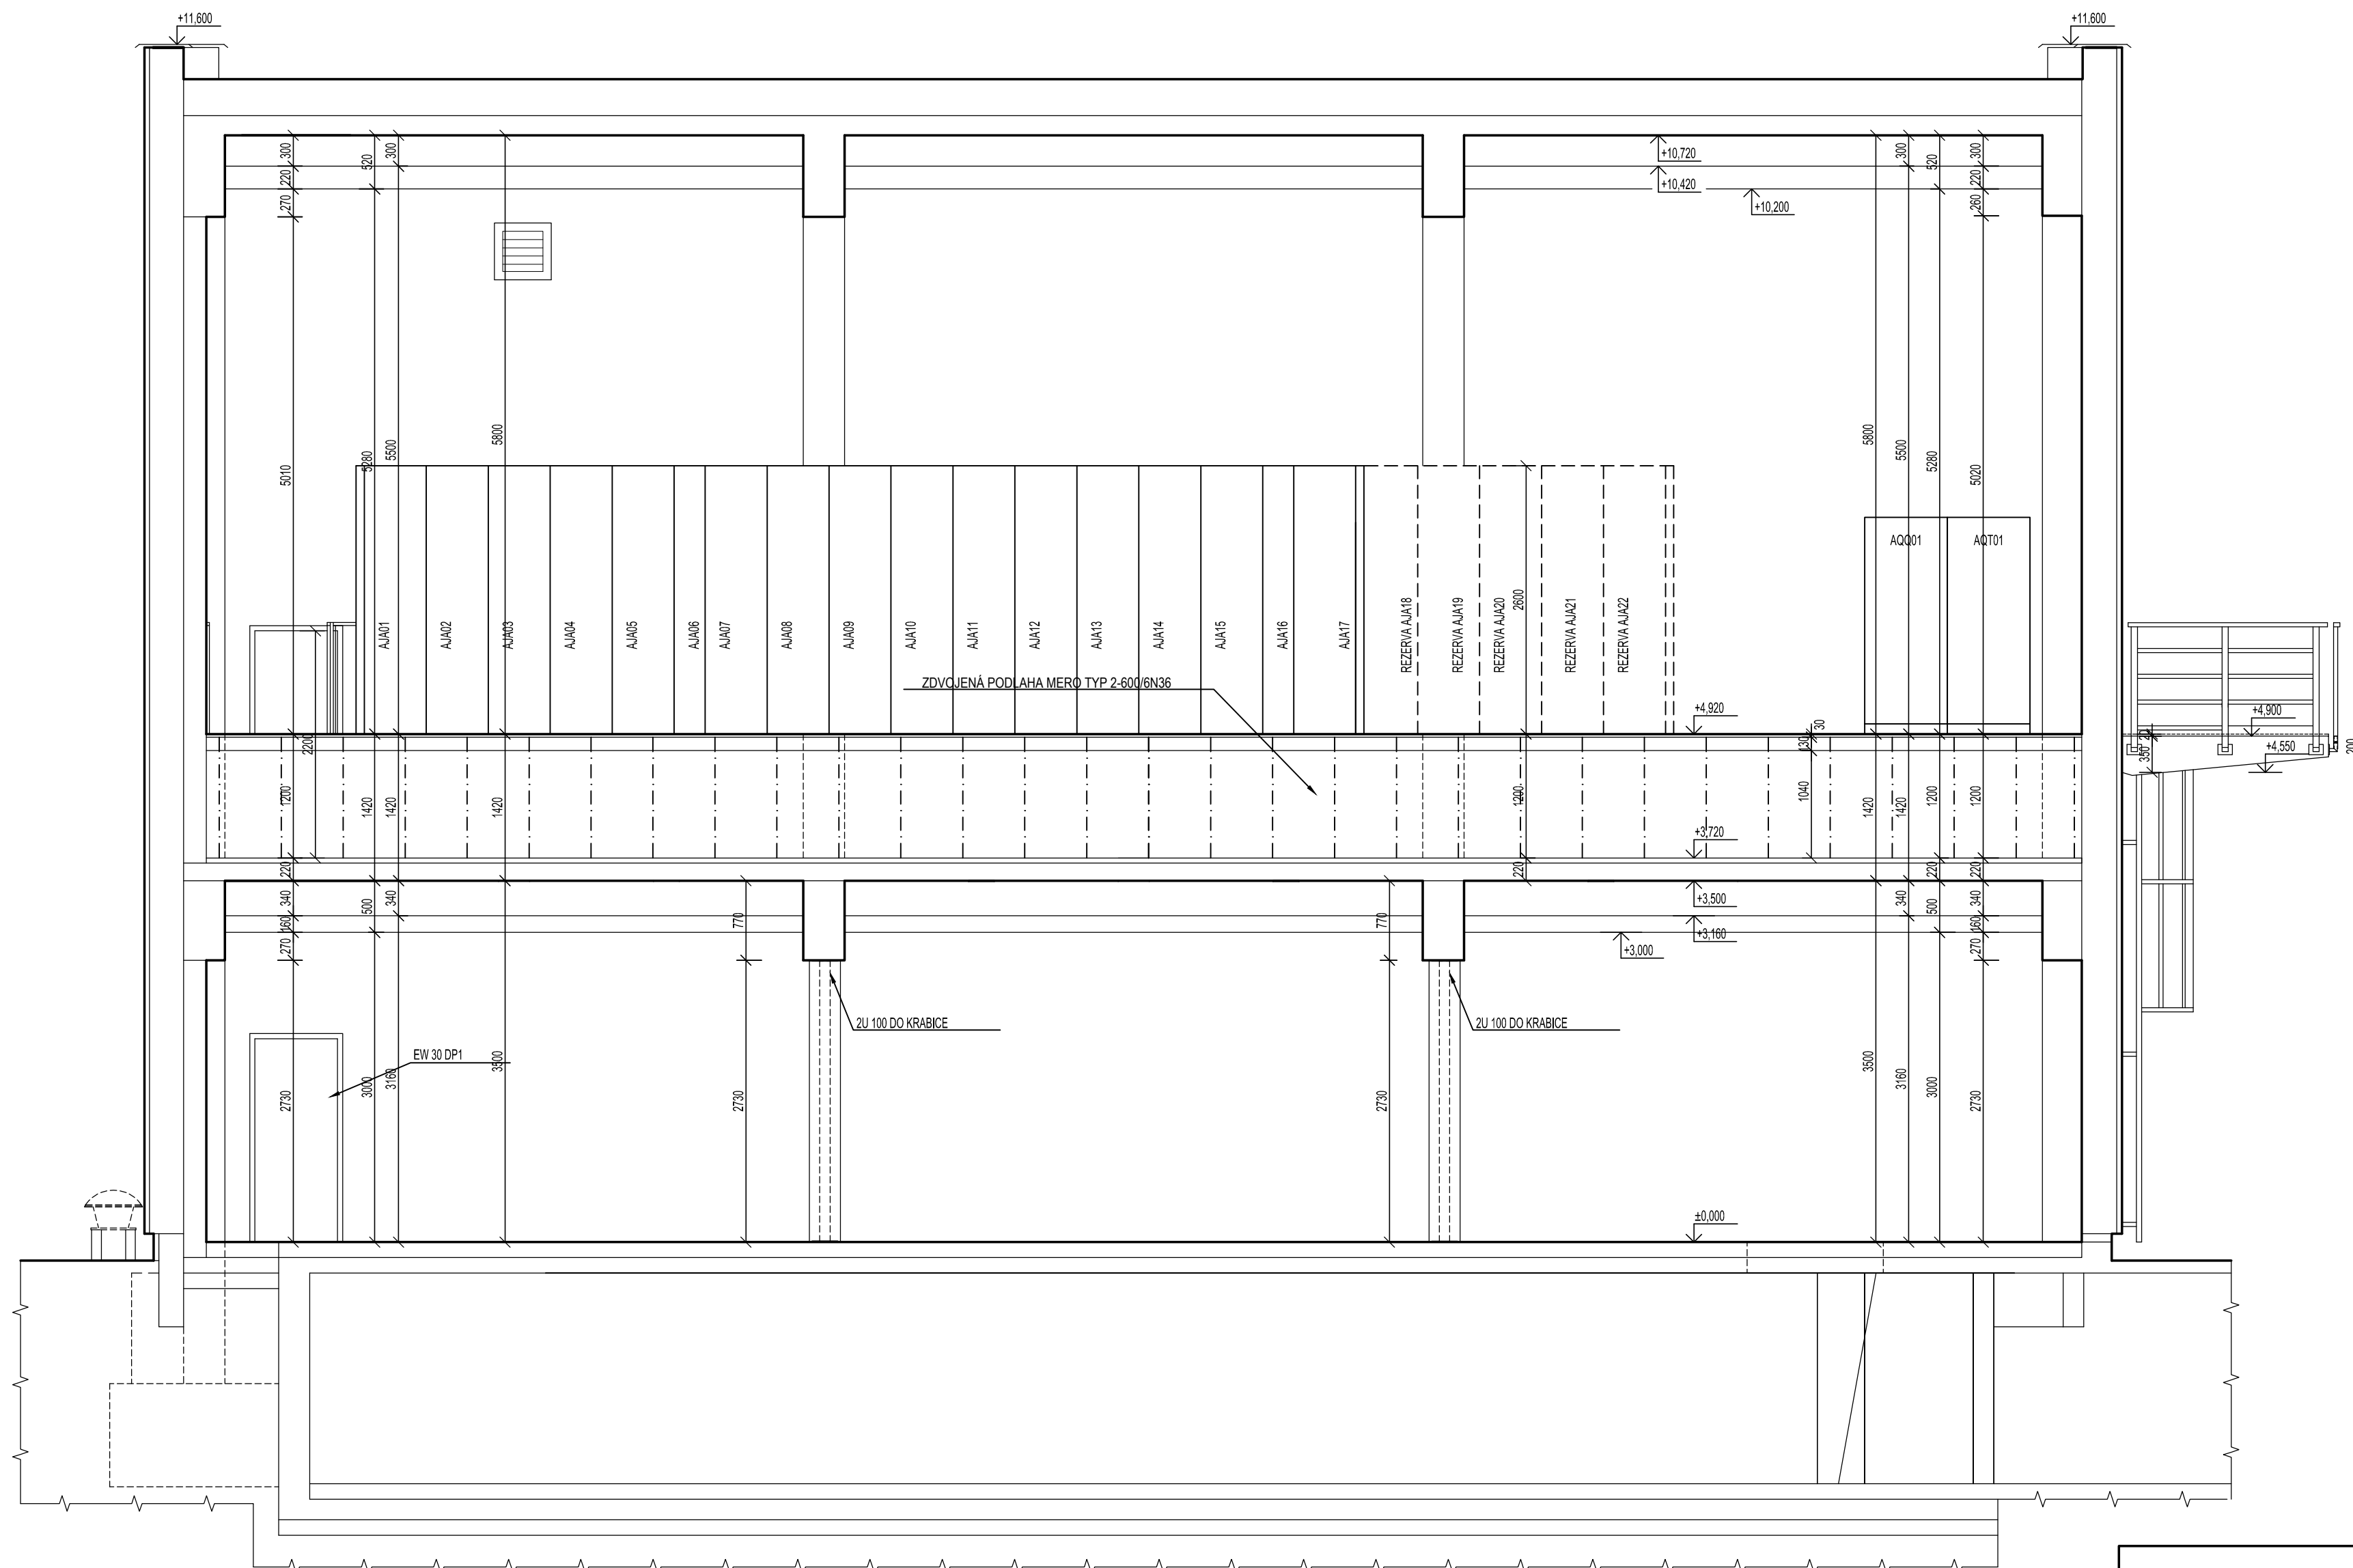

LEGENDA HMOT:

- ☐ KONSTRUKCE STÁVAJÍCÍ
 - ☒ OTVORY PRO KABELY

INVESTOR: E.ON DISTRIBUCE, a.s. F.A. GERSTNERA 2151/6, 370 49 ČESKÉ BUDĚJOVICE		
AKCE: DOPLNĚNÍ A AKTUALIZACE DOKUMENTACE SKUTEČNÉHO STAVU BSP TR KUNOVICE	ZODP.PROJEKTANT	ING. V. KLINKOVSKÝ
	VYPRACOVAL	ING. D. KLINKOVSKÁ
	STUPEŇ	PASPORT
	DATUM	LEDEN 2020
	MĚŘÍTKO	1:50
	POČET A4	6
NÁZEV VÝKRESU: ŘEZ E-E	ČÍSLO VÝKRESU: S 109	