


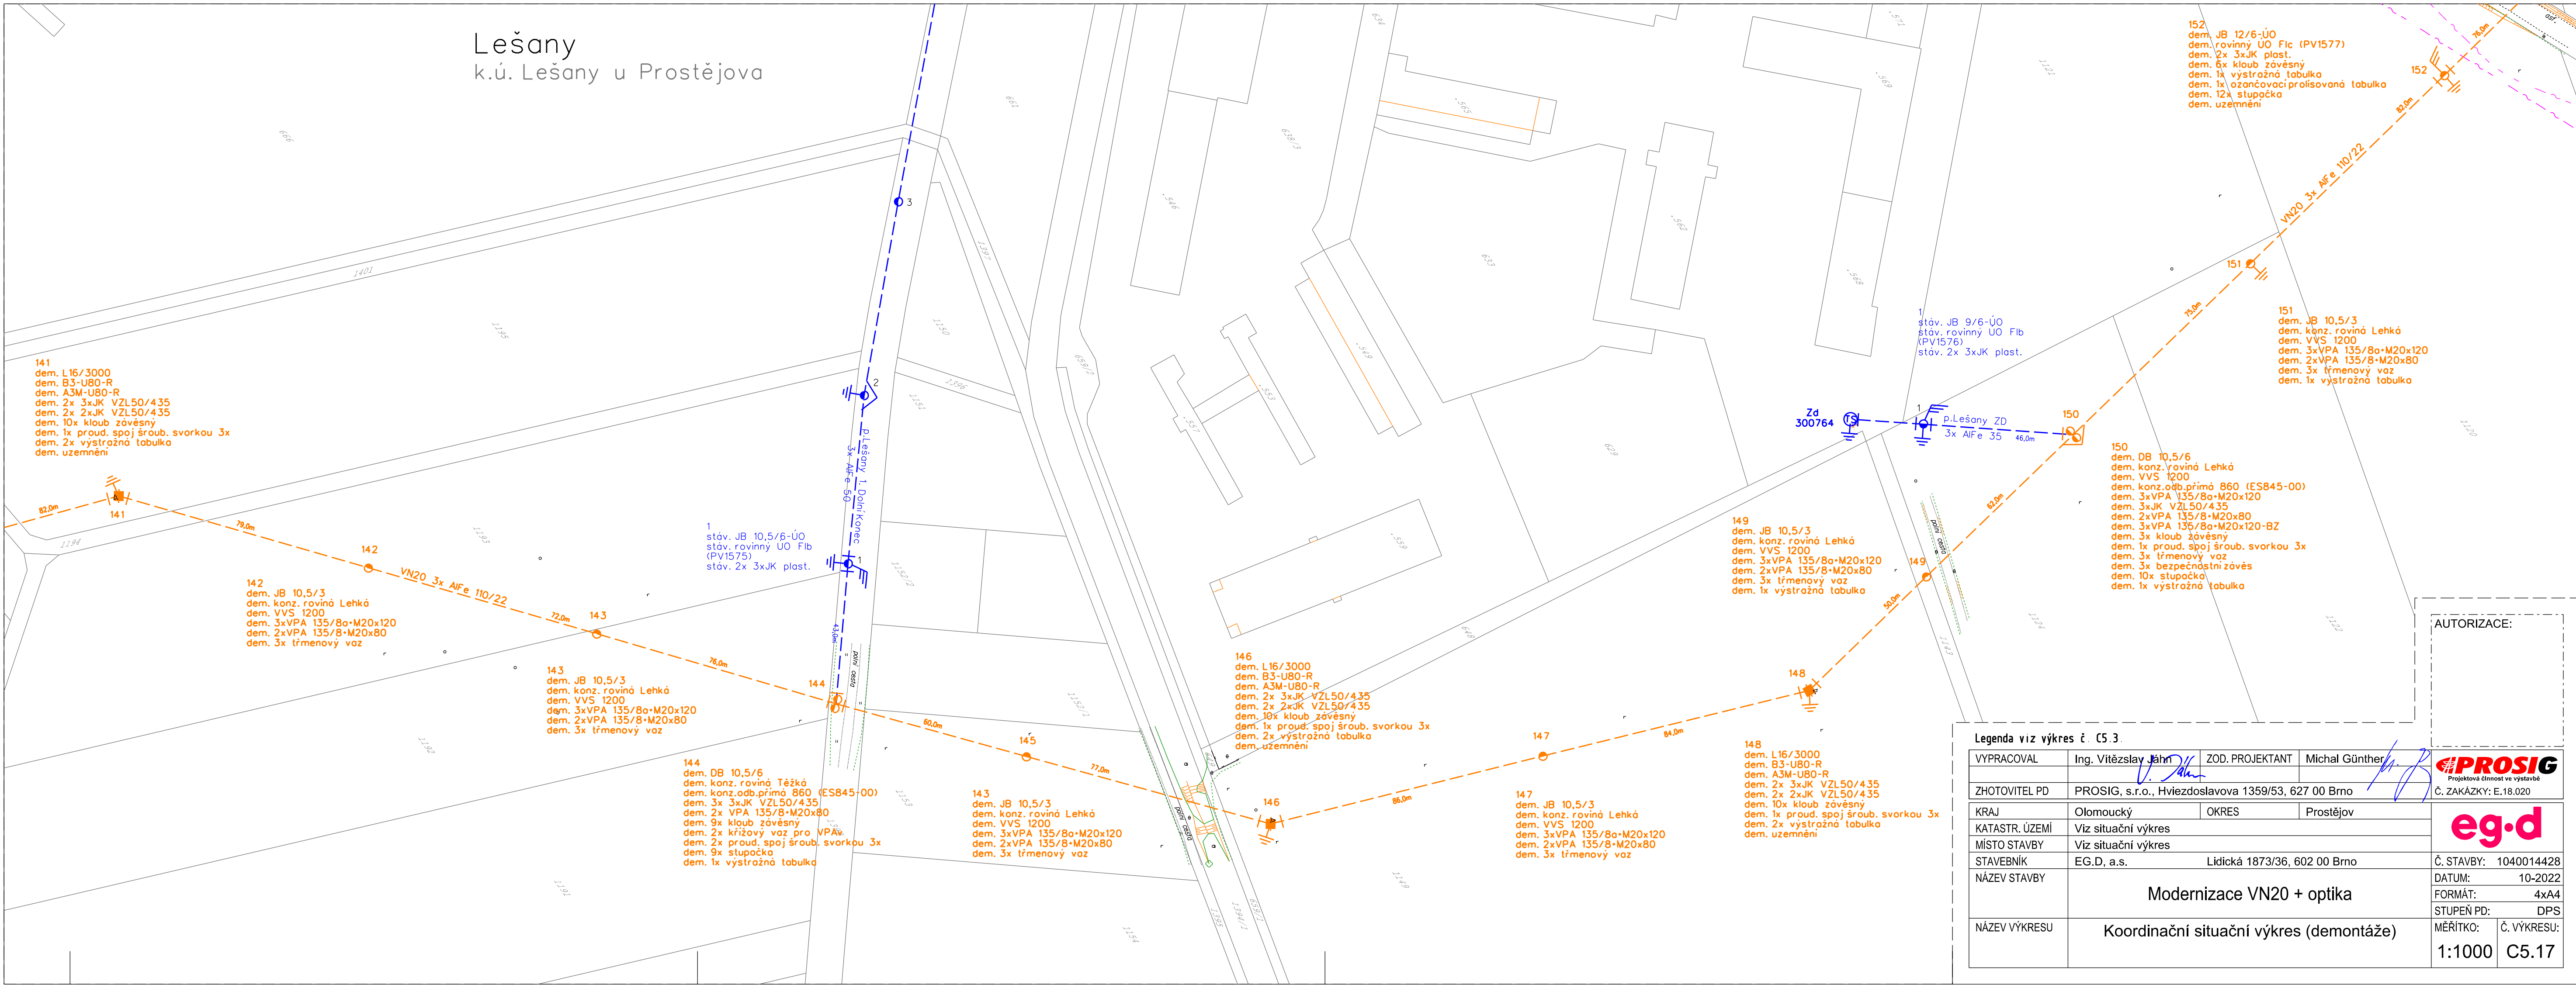

Lešany  
k.ú. Lešany u Prostějova



AUTORIZACE:

Legenda viz výkres č. C5.3

VYPRACOVAL	Ing. Vítězslav Jahn	ZOD. PROJEKTANT	Michal Günther	 <b>PROSIG</b> Projektová činnost ve výstavbě Č. ZAKÁZKY: E.18.020
ZHOTOVITEL PD	PROSIG, s.r.o., Hvězdoslava 1359/53, 627 00 Brno			
KRAJ	Olomoucký	OKRES	Prostějov	 Č. STAVBY: 1040014428 DATUM: 10-2022 FORMÁT: 4x A4 STUPEŇ PD: DPS
KATASTR. ÚZEMÍ	Viz situační výkres			
MÍSTO STAVBY	Viz situační výkres			
STAVEBNÍK	EG.D, a.s. Lidická 1873/36, 602 00 Brno			
NÁZEV STAVBY	Modernizace VN20 + optika			
NÁZEV VÝKRESU	Koordinační situační výkres (demontáže)			MĚŘÍTKO: 1:1000 Č. VÝKRESU: C5.17