


Mostkovice  
k.ú. Stichovice

Mostkovice  
k.ú. Mostkovice

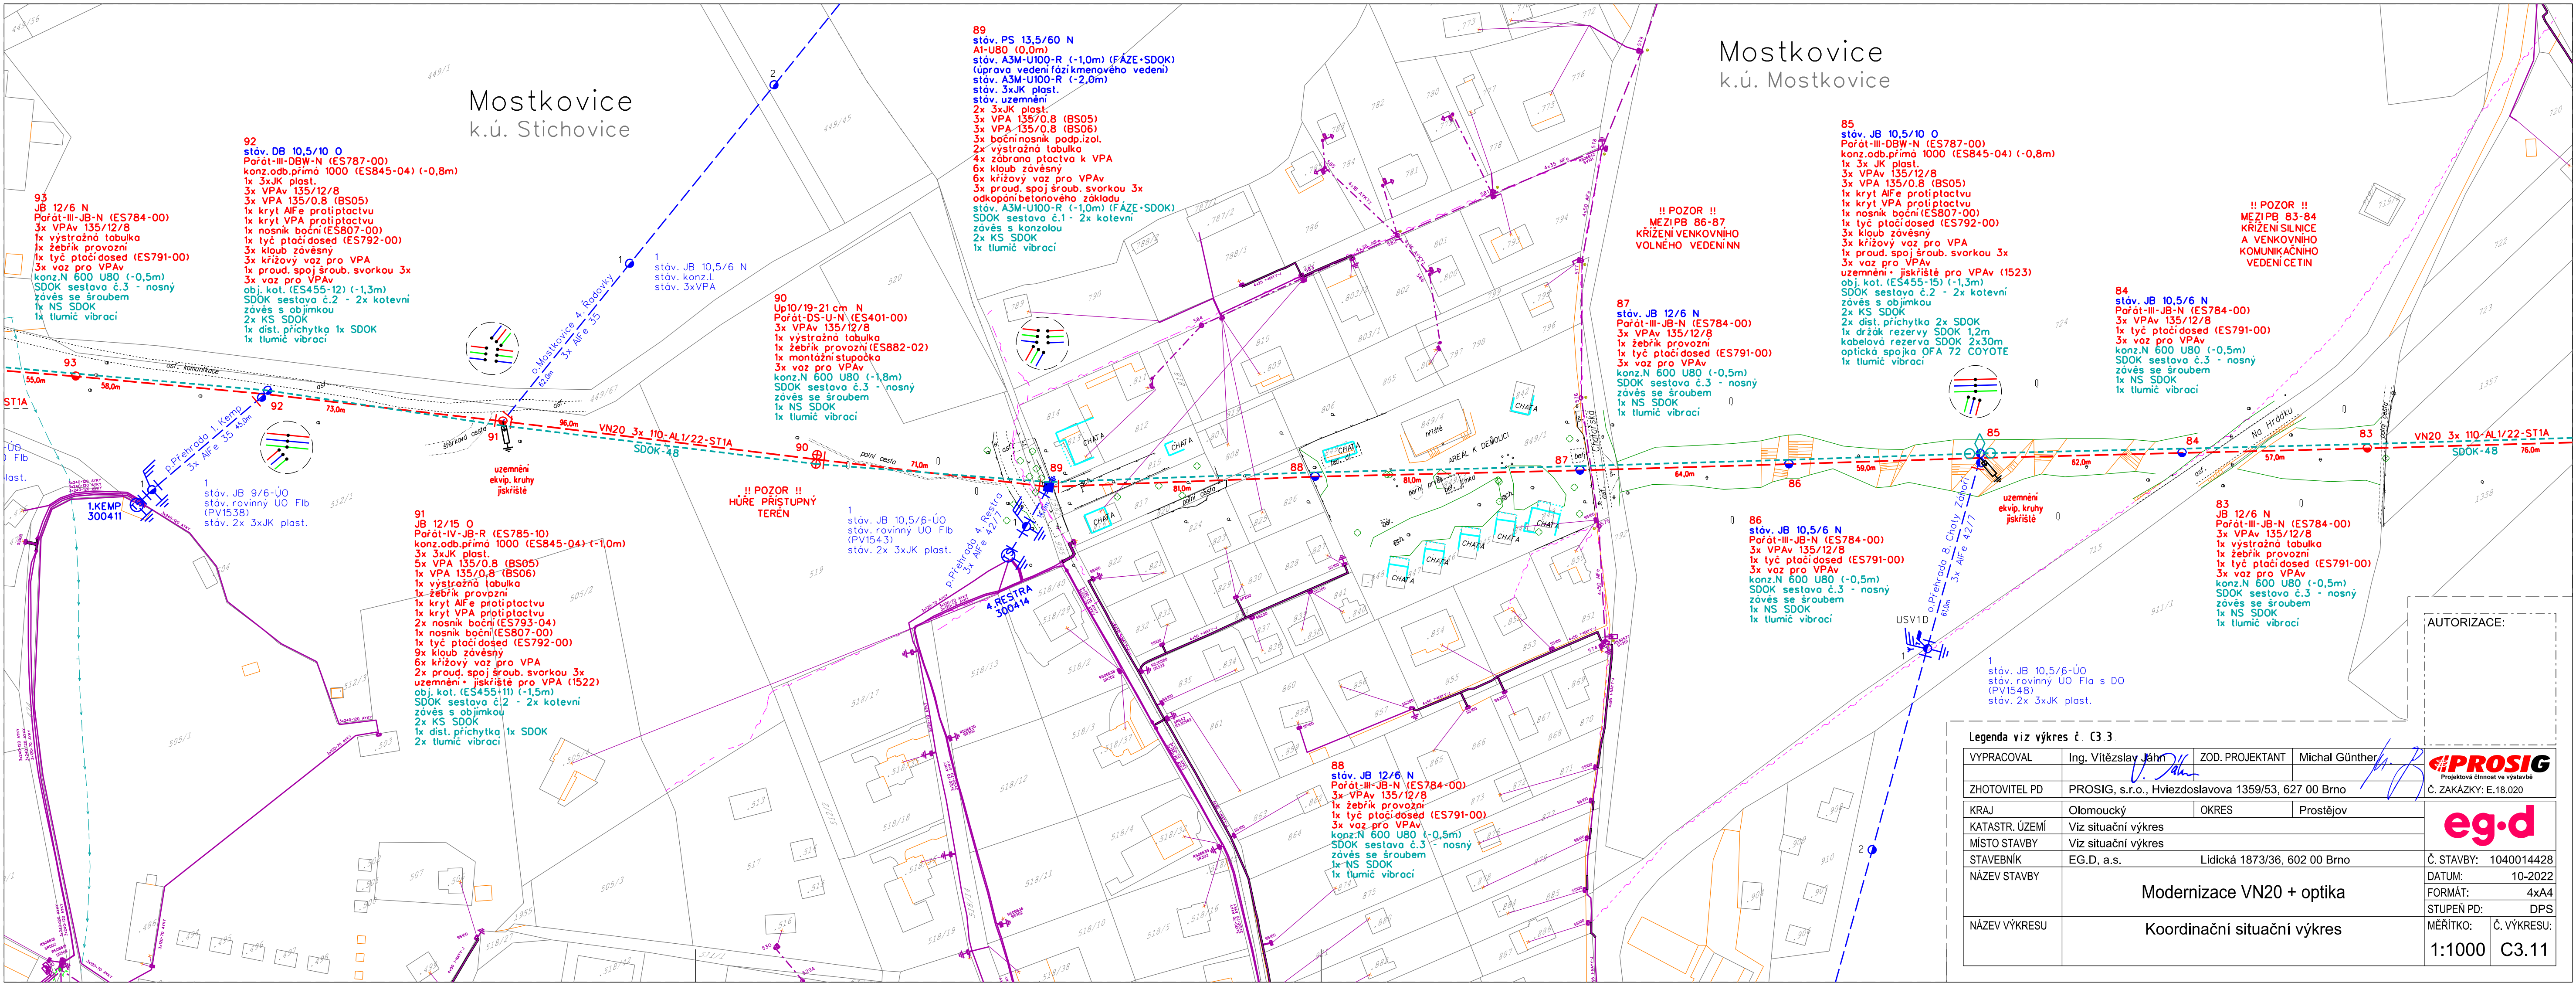

92  
stáv. DB 10,5/10 O  
Porát-III-DBW-N (ES787-00)  
konz.odp.přímá 1000 (ES845-04) (-0,8m)  
1x 3xJK plast.  
3x VPAv 135/12/8  
3x VPA 135/0,8 (BS05)  
1x kryt AlFe protipřetlaku  
1x kryt VPA protipřetlaku  
1x nosník boční (ES807-00)  
1x tyč ptačidlo (ES792-00)  
3x kloub závěsný  
3x křížový vaz pro VPA  
1x proud. spoj šroub. svorkou 3x  
3x vaz pro VPAv  
konz.N 600 U80 (-0,5m)  
SDOK sestava č.3 - nosný  
závěs se šroubem  
1x NS SDOK  
1x tlumič vibrací

93  
JB 12/6 N  
Porát-III-JB-N (ES784-00)  
3x VPAv 135/12/8  
1x výstražná tabulka  
1x žebřík provozní  
1x tyč ptačidlo (ES791-00)  
3x vaz pro VPAv  
konz.N 600 U80 (-0,5m)  
SDOK sestava č.3 - nosný  
závěs se šroubem  
1x NS SDOK  
1x tlumič vibrací

90  
Up10/19-21cm N  
Porát-DS-U-N (ES401-00)  
3x VPAv 135/12/8  
1x výstražná tabulka  
1x žebřík provozní (ES882-02)  
1x montážní stupáček  
3x vaz pro VPAv  
konz.N 600 U80 (-1,8m)  
SDOK sestava č.3 - nosný  
závěs se šroubem  
1x NS SDOK  
1x tlumič vibrací

89  
stáv. PS 13,5/60 N  
Al-U80 (0,0m)  
stáv. A3M-U100-R (-1,0m) (FÁZE-SDOK)  
(úprava vedení fázikmenového vedení)  
stáv. A3M-U100-R (-2,0m)  
stáv. 3xJK plast.  
stáv. uzemnění  
2x 3xJK plast.  
3x VPA 135/0,8 (BS05)  
3x VPA 135/0,8 (BS06)  
3x boční nosník podp.izol.  
2x výstražná tabulka  
4x zábrana ptačiva k VPA  
6x kloub závěsný  
6x křížový vaz pro VPAv  
3x proud. spoj šroub. svorkou 3x  
odkopání betonového základu  
stáv. A3M-U100-R (-1,0m) (FÁZE-SDOK)  
SDOK sestava č.1 - 2x kotvení  
závěs s konzolou  
2x KS SDOK  
1x tlumič vibrací

85  
stáv. JB 10,5/10 O  
Porát-III-DBW-N (ES787-00)  
konz.odp.přímá 1000 (ES845-04) (-0,8m)  
1x 3x JK plast.  
3x VPAv 135/12/8  
3x VPA 135/0,8 (BS05)  
1x kryt AlFe protipřetlaku  
1x kryt VPA protipřetlaku  
1x nosník boční (ES807-00)  
1x tyč ptačidlo (ES792-00)  
3x kloub závěsný  
3x křížový vaz pro VPA  
1x proud. spoj šroub. svorkou 3x  
3x vaz pro VPAv  
uzemnění - jiskřiště pro VPAv (1523)  
obj. kot. (ES455-15) (-1,3m)  
SDOK sestava č.2 - 2x kotvení  
závěs s objímkou  
2x KS SDOK  
2x dist. příchytka 2x SDOK  
1x držák rezervy SDOK 1,2m  
kabelová rezerva SDOK 2x30m  
optická spojka OFA 72 COYOTE  
1x tlumič vibrací

84  
stáv. JB 10,5/6 N  
Porát-III-JB-N (ES784-00)  
3x VPAv 135/12/8  
1x tyč ptačidlo (ES791-00)  
3x vaz pro VPAv  
konz.N 600 U80 (-0,5m)  
SDOK sestava č.3 - nosný  
závěs se šroubem  
1x NS SDOK  
1x tlumič vibrací

!! POZOR !!  
MEZIPB 83-84  
KŘÍŽENÍ SILNICE  
A VENKOVNÍHO  
KOMUNIKAČNÍHO  
VEDENÍ CETIN

87  
stáv. JB 12/6 N  
Porát-III-JB-N (ES784-00)  
3x VPAv 135/12/8  
1x žebřík provozní  
1x tyč ptačidlo (ES791-00)  
3x vaz pro VPAv  
konz.N 600 U80 (-0,5m)  
SDOK sestava č.3 - nosný  
závěs se šroubem  
1x NS SDOK  
1x tlumič vibrací

86  
stáv. JB 10,5/6 N  
Porát-III-JB-N (ES784-00)  
3x VPAv 135/12/8  
1x tyč ptačidlo (ES791-00)  
3x vaz pro VPAv  
konz.N 600 U80 (-0,5m)  
SDOK sestava č.3 - nosný  
závěs se šroubem  
1x NS SDOK  
1x tlumič vibrací

83  
JB 12/6 N  
Porát-III-JB-N (ES784-00)  
3x VPAv 135/12/8  
1x výstražná tabulka  
1x žebřík provozní  
1x tyč ptačidlo (ES791-00)  
3x vaz pro VPAv  
konz.N 600 U80 (-0,5m)  
SDOK sestava č.3 - nosný  
závěs se šroubem  
1x NS SDOK  
1x tlumič vibrací

91  
JB 12/15 O  
Porát-IV-JB-R (ES785-10)  
konz.odp.přímá 1000 (ES845-04) (-1,0m)  
3x 3xJK plast.  
5x VPA 135/0,8 (BS05)  
1x VPA 135/0,8 (BS06)  
1x výstražná tabulka  
1x žebřík provozní  
1x kryt AlFe protipřetlaku  
1x kryt VPA protipřetlaku  
2x nosník boční (ES793-04)  
1x nosník boční (ES807-00)  
1x tyč ptačidlo (ES792-00)  
9x kloub závěsný  
6x křížový vaz pro VPA  
2x proud. spoj šroub. svorkou 3x  
uzemnění - jiskřiště pro VPA (1522)  
obj. kot. (ES455-11) (-1,5m)  
SDOK sestava č.2 - 2x kotvení  
závěs s objímkou  
2x KS SDOK  
1x dist. příchytka 1x SDOK  
2x tlumič vibrací

1  
stáv. JB 10,5/6-ÚO  
stáv. rovinný ÚO Fib  
(PV1543)  
stáv. 2x 3xJK plast.

!! POZOR !!  
HŮŘE PŘÍSTUPNÝ  
TERÉN

88  
stáv. JB 12/6 N  
Porát-III-JB-N (ES784-00)  
3x VPAv 135/12/8  
1x žebřík provozní  
1x tyč ptačidlo (ES791-00)  
3x vaz pro VPAv  
konz.N 600 U80 (-0,5m)  
SDOK sestava č.3 - nosný  
závěs se šroubem  
1x NS SDOK  
1x tlumič vibrací

Legenda viz výkres č. C3.3

VYPRACOVAL	Ing. Vítězslav Jahn	ZOD. PROJEKTANT	Michal Günther	<b>PROSIG</b> Projektová činnost ve výstavbě Č. ZAKÁZKY: E.18.020 <b>eg.d</b>
ZHOTOVITEL PD	PROSIG, s.r.o., Hvězdoslavova 1359/53, 627 00 Brno			
KRAJ	Olomoucký	OKRES	Prostějov	
KATASTR. ÚZEMÍ	Viz situační výkres			
MÍSTO STAVBY	Viz situační výkres			
STAVEBNÍK	EG.D, a.s.	Lidická 1873/36, 602 00 Brno		Č. STAVBY: 1040014428
NÁZEV STAVBY	Modernizace VN20 + optika			DATUM: 10-2022
				FORMÁT: 4x4
				STUPEŇ PD: DPS
NÁZEV VÝKRESU	Koordinační situační výkres			MĚŘITKO: Č. VÝKRESU:
				1:1000 C3.11