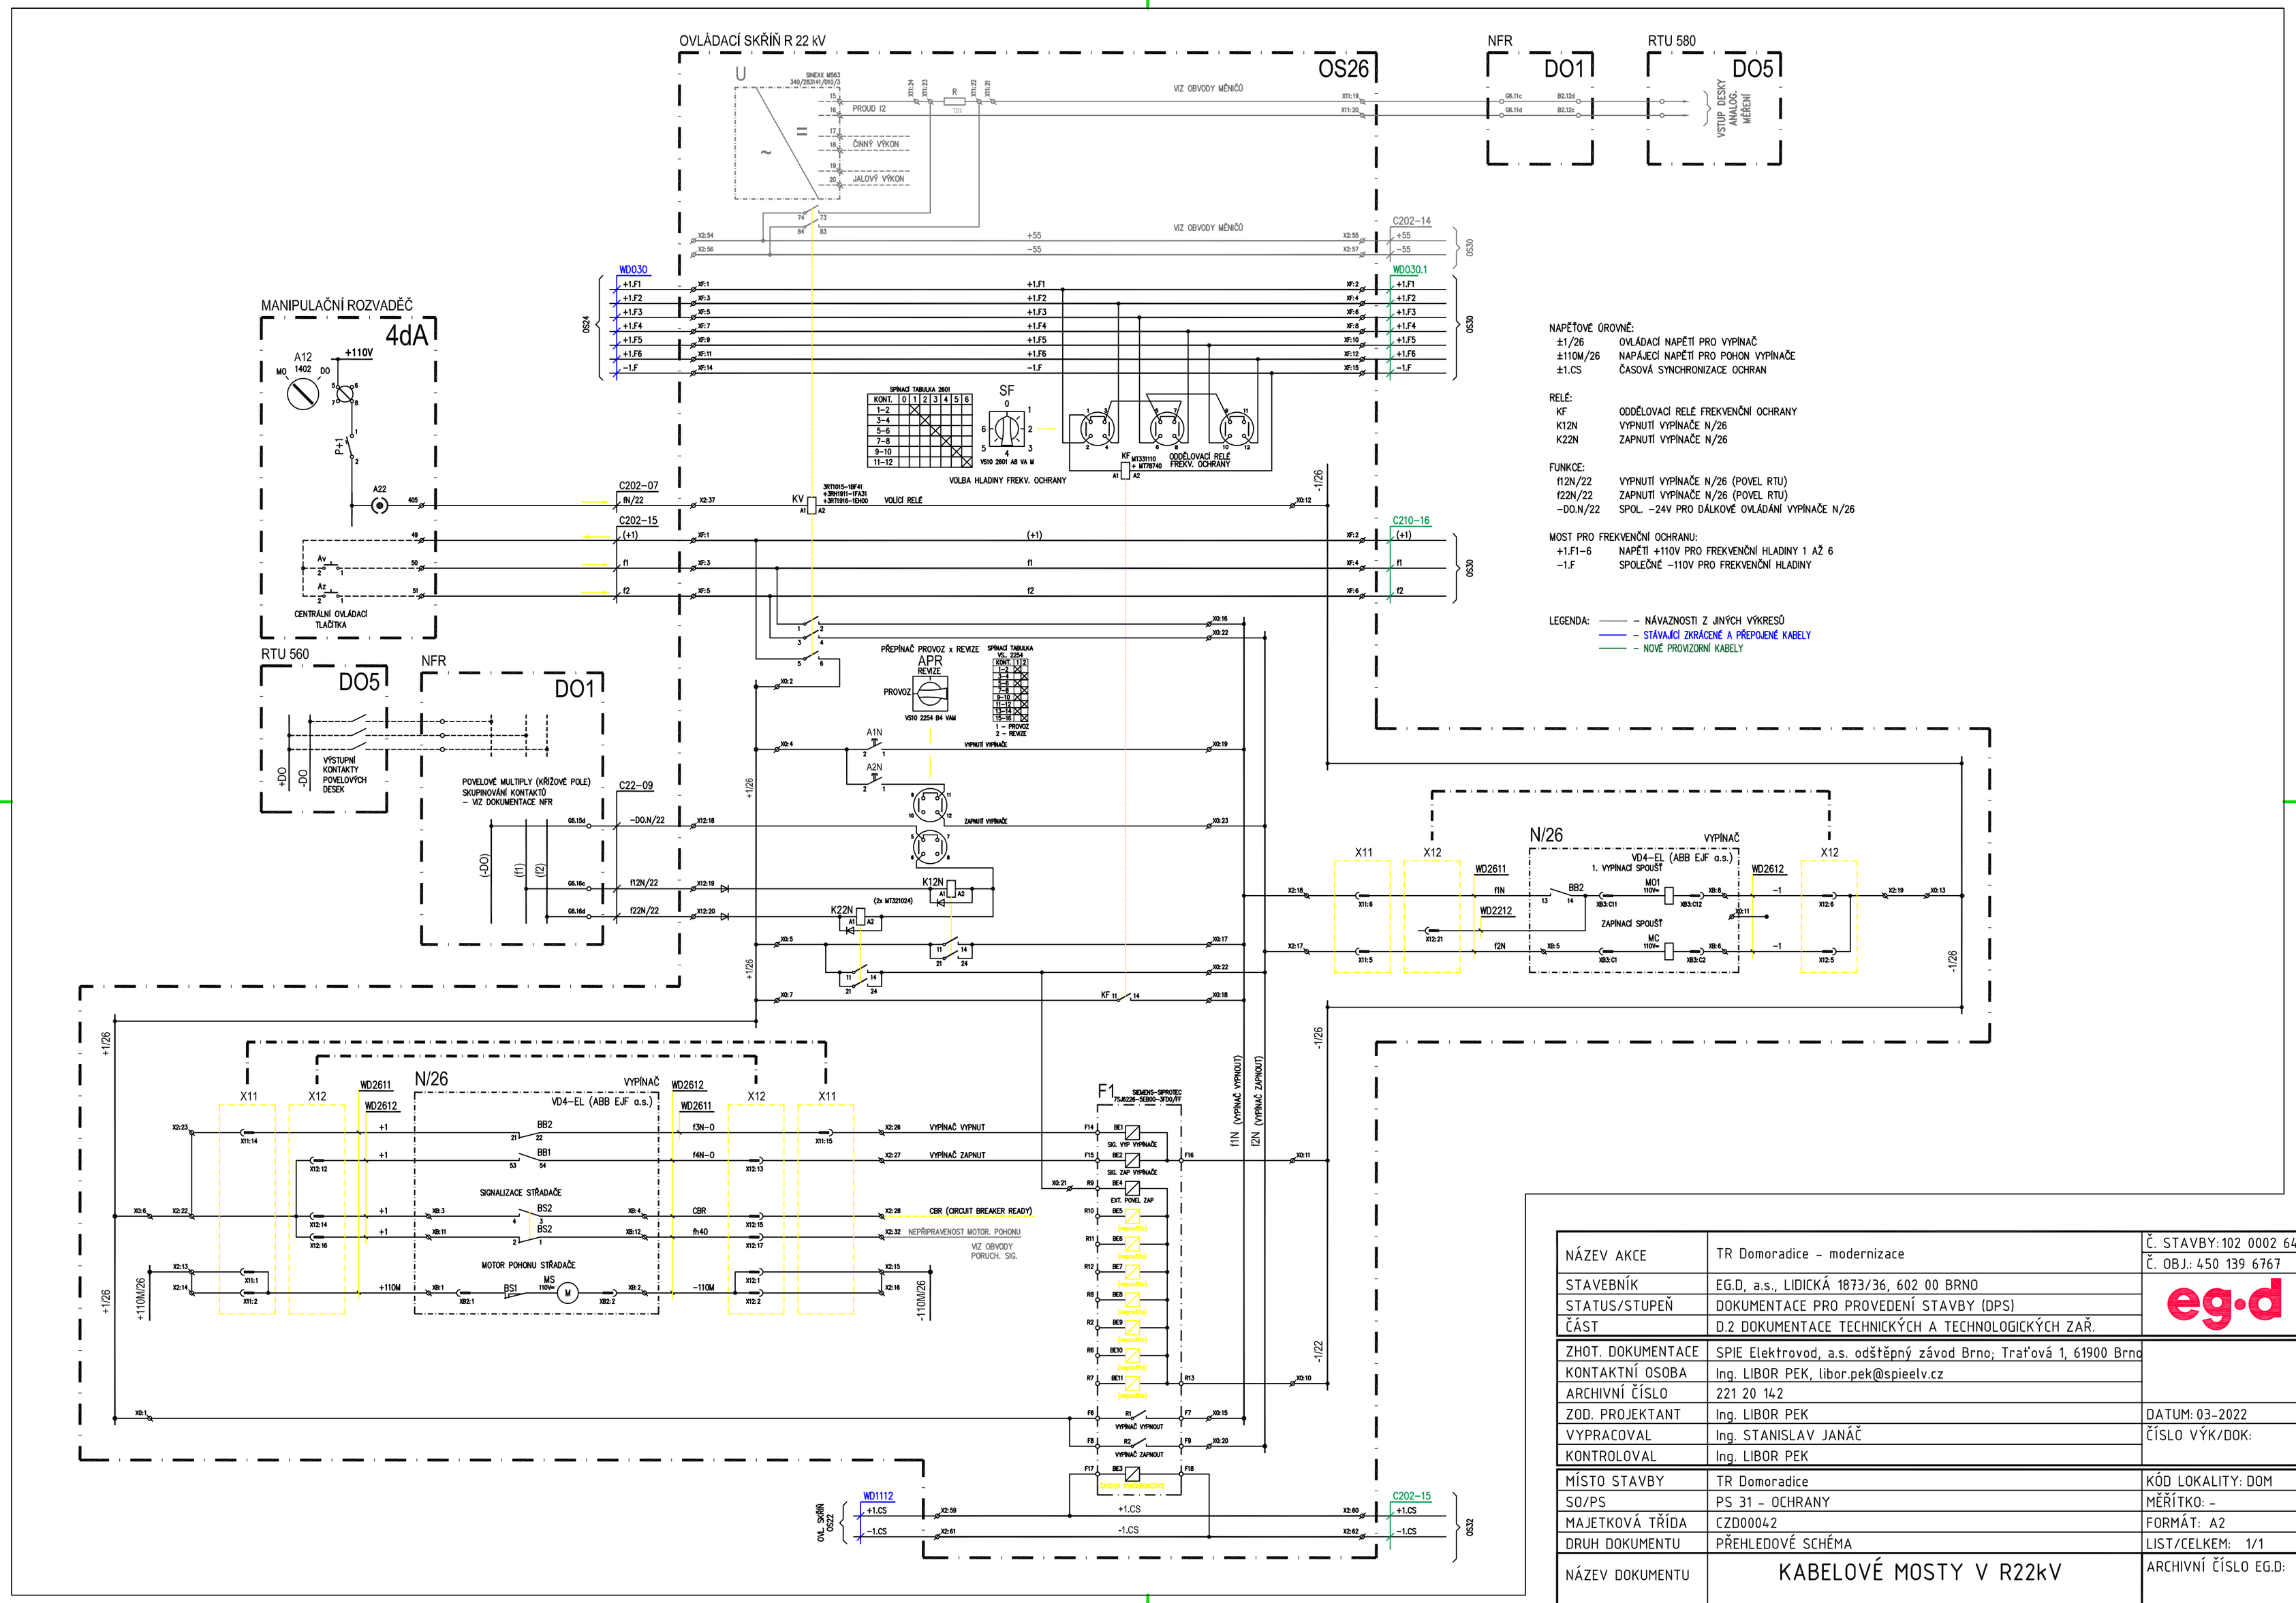

NAPĚŤOVÉ ÚROVNĚ:

±1/26	OVLÁDACÍ NAPĚTÍ PRO VYPÍNAČ
±110M/26	NAPÁJECÍ NAPĚTÍ PRO POHON VYPÍNAČE
±1.CS	ČASOVÁ SYNCHRONIZACE OCHRAN

RELÉ:

KF	ODDĚLOVACÍ RELÉ FREKVENČNÍ OCHRANY
K12N	VYPNUTÍ VYPÍNAČE N/26
K22N	ZAPNUTÍ VYPÍNAČE N/26

FUNKCE:

f12N/22	VYPNUTÍ VYPÍNAČE N/26 (POVEL RTU)
f22N/22	ZAPNUTÍ VYPÍNAČE N/26 (POVEL RTU)
-DO.N/22	SPOL. -24V PRO DÁLKOVÉ OVLÁDÁNÍ VYPÍNAČE N/26

MOST PRO FREKVENČNÍ OCHRANU:

+1.F1-6	NAPĚTÍ +110V PRO FREKVENČNÍ HLADINY 1 AŽ 6
-1.F	SPOLEČNÉ -110V PRO FREKVENČNÍ HLADINY

LEGENDA:
- NÁVAZNOSTI Z JINÝCH VÝKRESŮ
- STÁVAJÍCÍ ZKRÁCENÉ A PŘEPOJENÉ KABELY
- NOVÉ PROVIZORNÍ KABELY

NÁZEV AKCE	TR Domoradice – modernizace	Č. STAVBY: 102 0002 640 Č. OBJ.: 450 139 6767
STAVEBNÍK	EG.D, a.s., LIDICKÁ 1873/36, 602 00 BRNO	eg·d
STATUS/STUPEŇ	DOKUMENTACE PRO PROVEDENÍ STAVBY (DPS)	
ČÁST	D.2 DOKUMENTACE TECHNICKÝCH A TECHNOLOGICKÝCH ZAŘ.	
ZHOT. DOKUMENTACE	SPIE Elektrovod, a.s. odštěpný závod Brno; Traťová 1, 61900 Brno	
KONTAKTNÍ OSOBA	Ing. LIBOR PEK, libor.pek@spieelv.cz	
ARCHIVNÍ ČÍSLO	221 20 142	
ZOD. PROJEKTANT	Ing. LIBOR PEK	DATUM: 03-2022
VYPRACOVAL	Ing. STANISLAV JANÁČ	ČÍSLO VÝK/DOK:
KONTROLOVAL	Ing. LIBOR PEK	
MÍSTO STAVBY	TR Domoradice	KÓD LOKALITY: DOM
SO/PS	PS 31 – OCHRANY	MĚŘÍTKO: –
MAJETKOVÁ TŘÍDA	CZD00042	FORMÁT: A2
DRUH DOKUMENTU	PŘEHLEDOVÉ SCHÉMA	LIST/CELKEM: 1/1
NÁZEV DOKUMENTU	KABELOVÉ MOSTY V R22kV	ARCHIVNÍ ČÍSLO EG.D:

Soubor: 260VL1SA.DWG