


MANIPULAČNÍ ROZVADĚČ

1dA

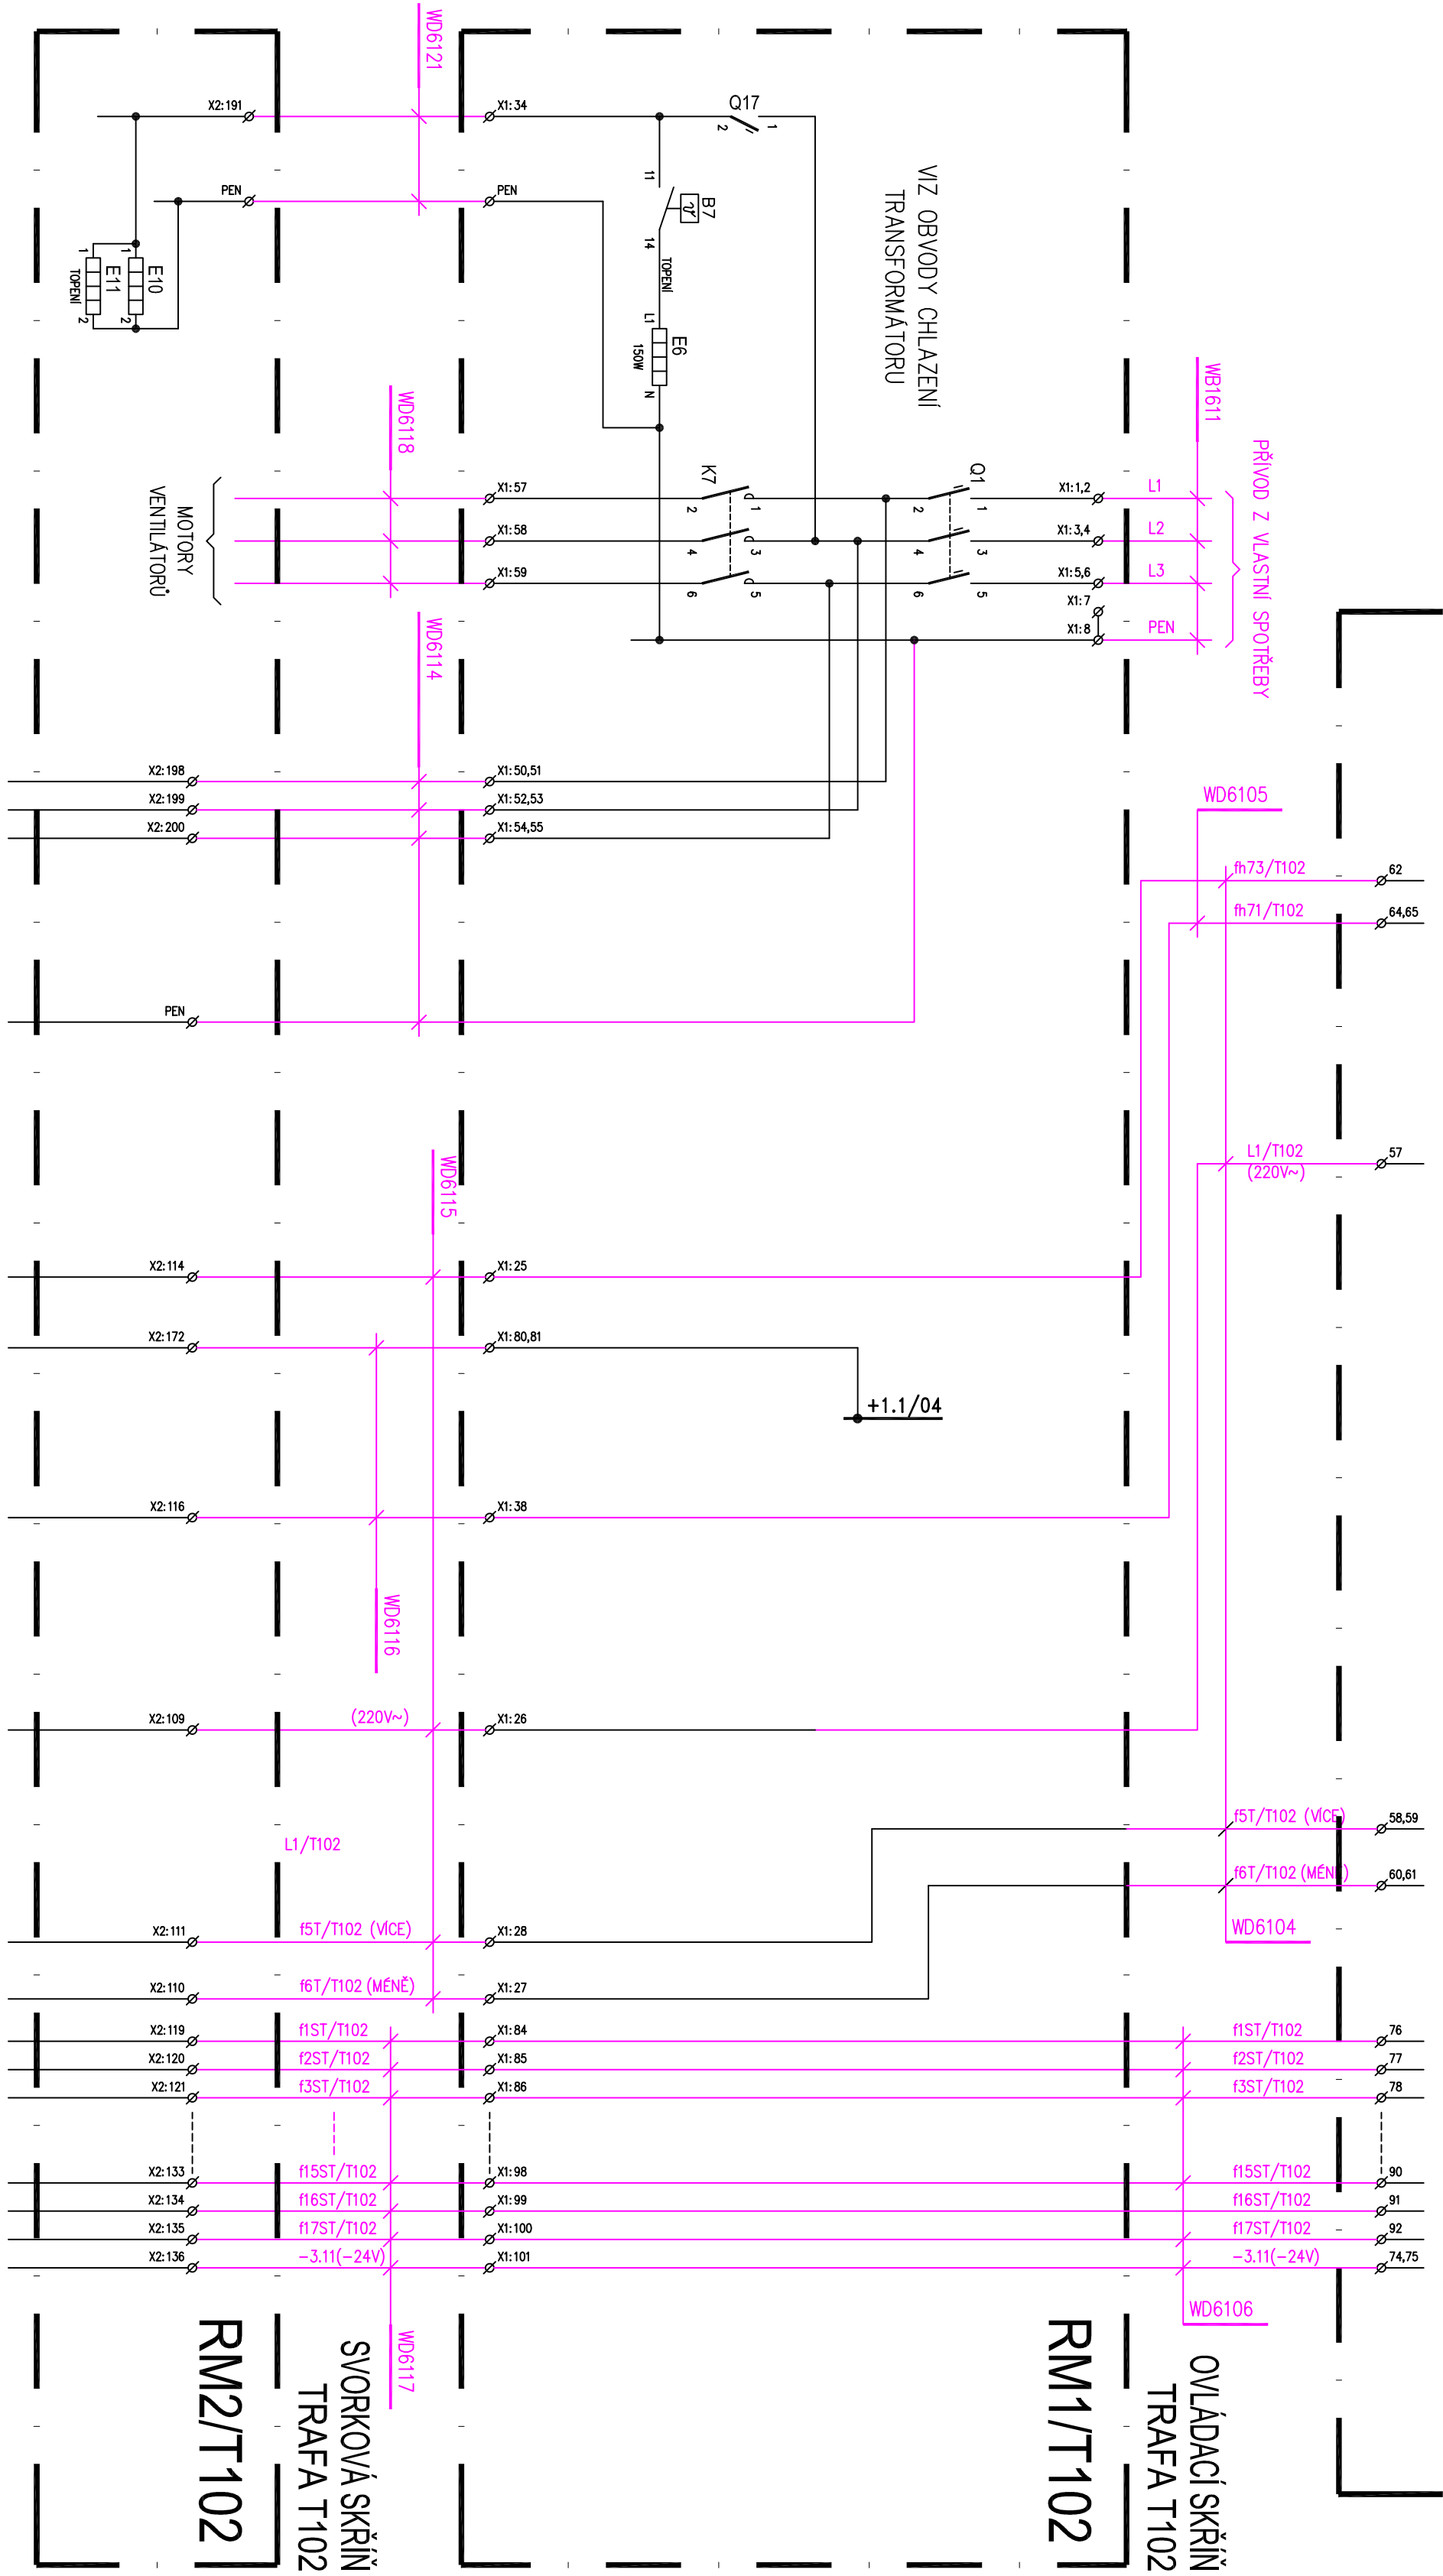

PŘEPROOVANÉ KABELY – VZ SPEC.

PODKLADEM BYL VÝKRES č. 20S2697C Z DOKUMENTACE SKUTEČNĚHO PROVEDENÍ KE DNI 2. 11. 2004, KAMÍŠ M. – INPRELOG
Kabely vedoucí do ovl. skříně trať RM1/T102 u stání T102 budou přetáženy do pole AEA06, kde bude na stavebně připravena podstava pro tuto přesunutou skřín. Dle výkresové dokumentace lze předpokládat, že kabely vedoucí k přesunutí skříní RM1/T102 (nově T103) délkově vyhoví

D	
---	--	--	