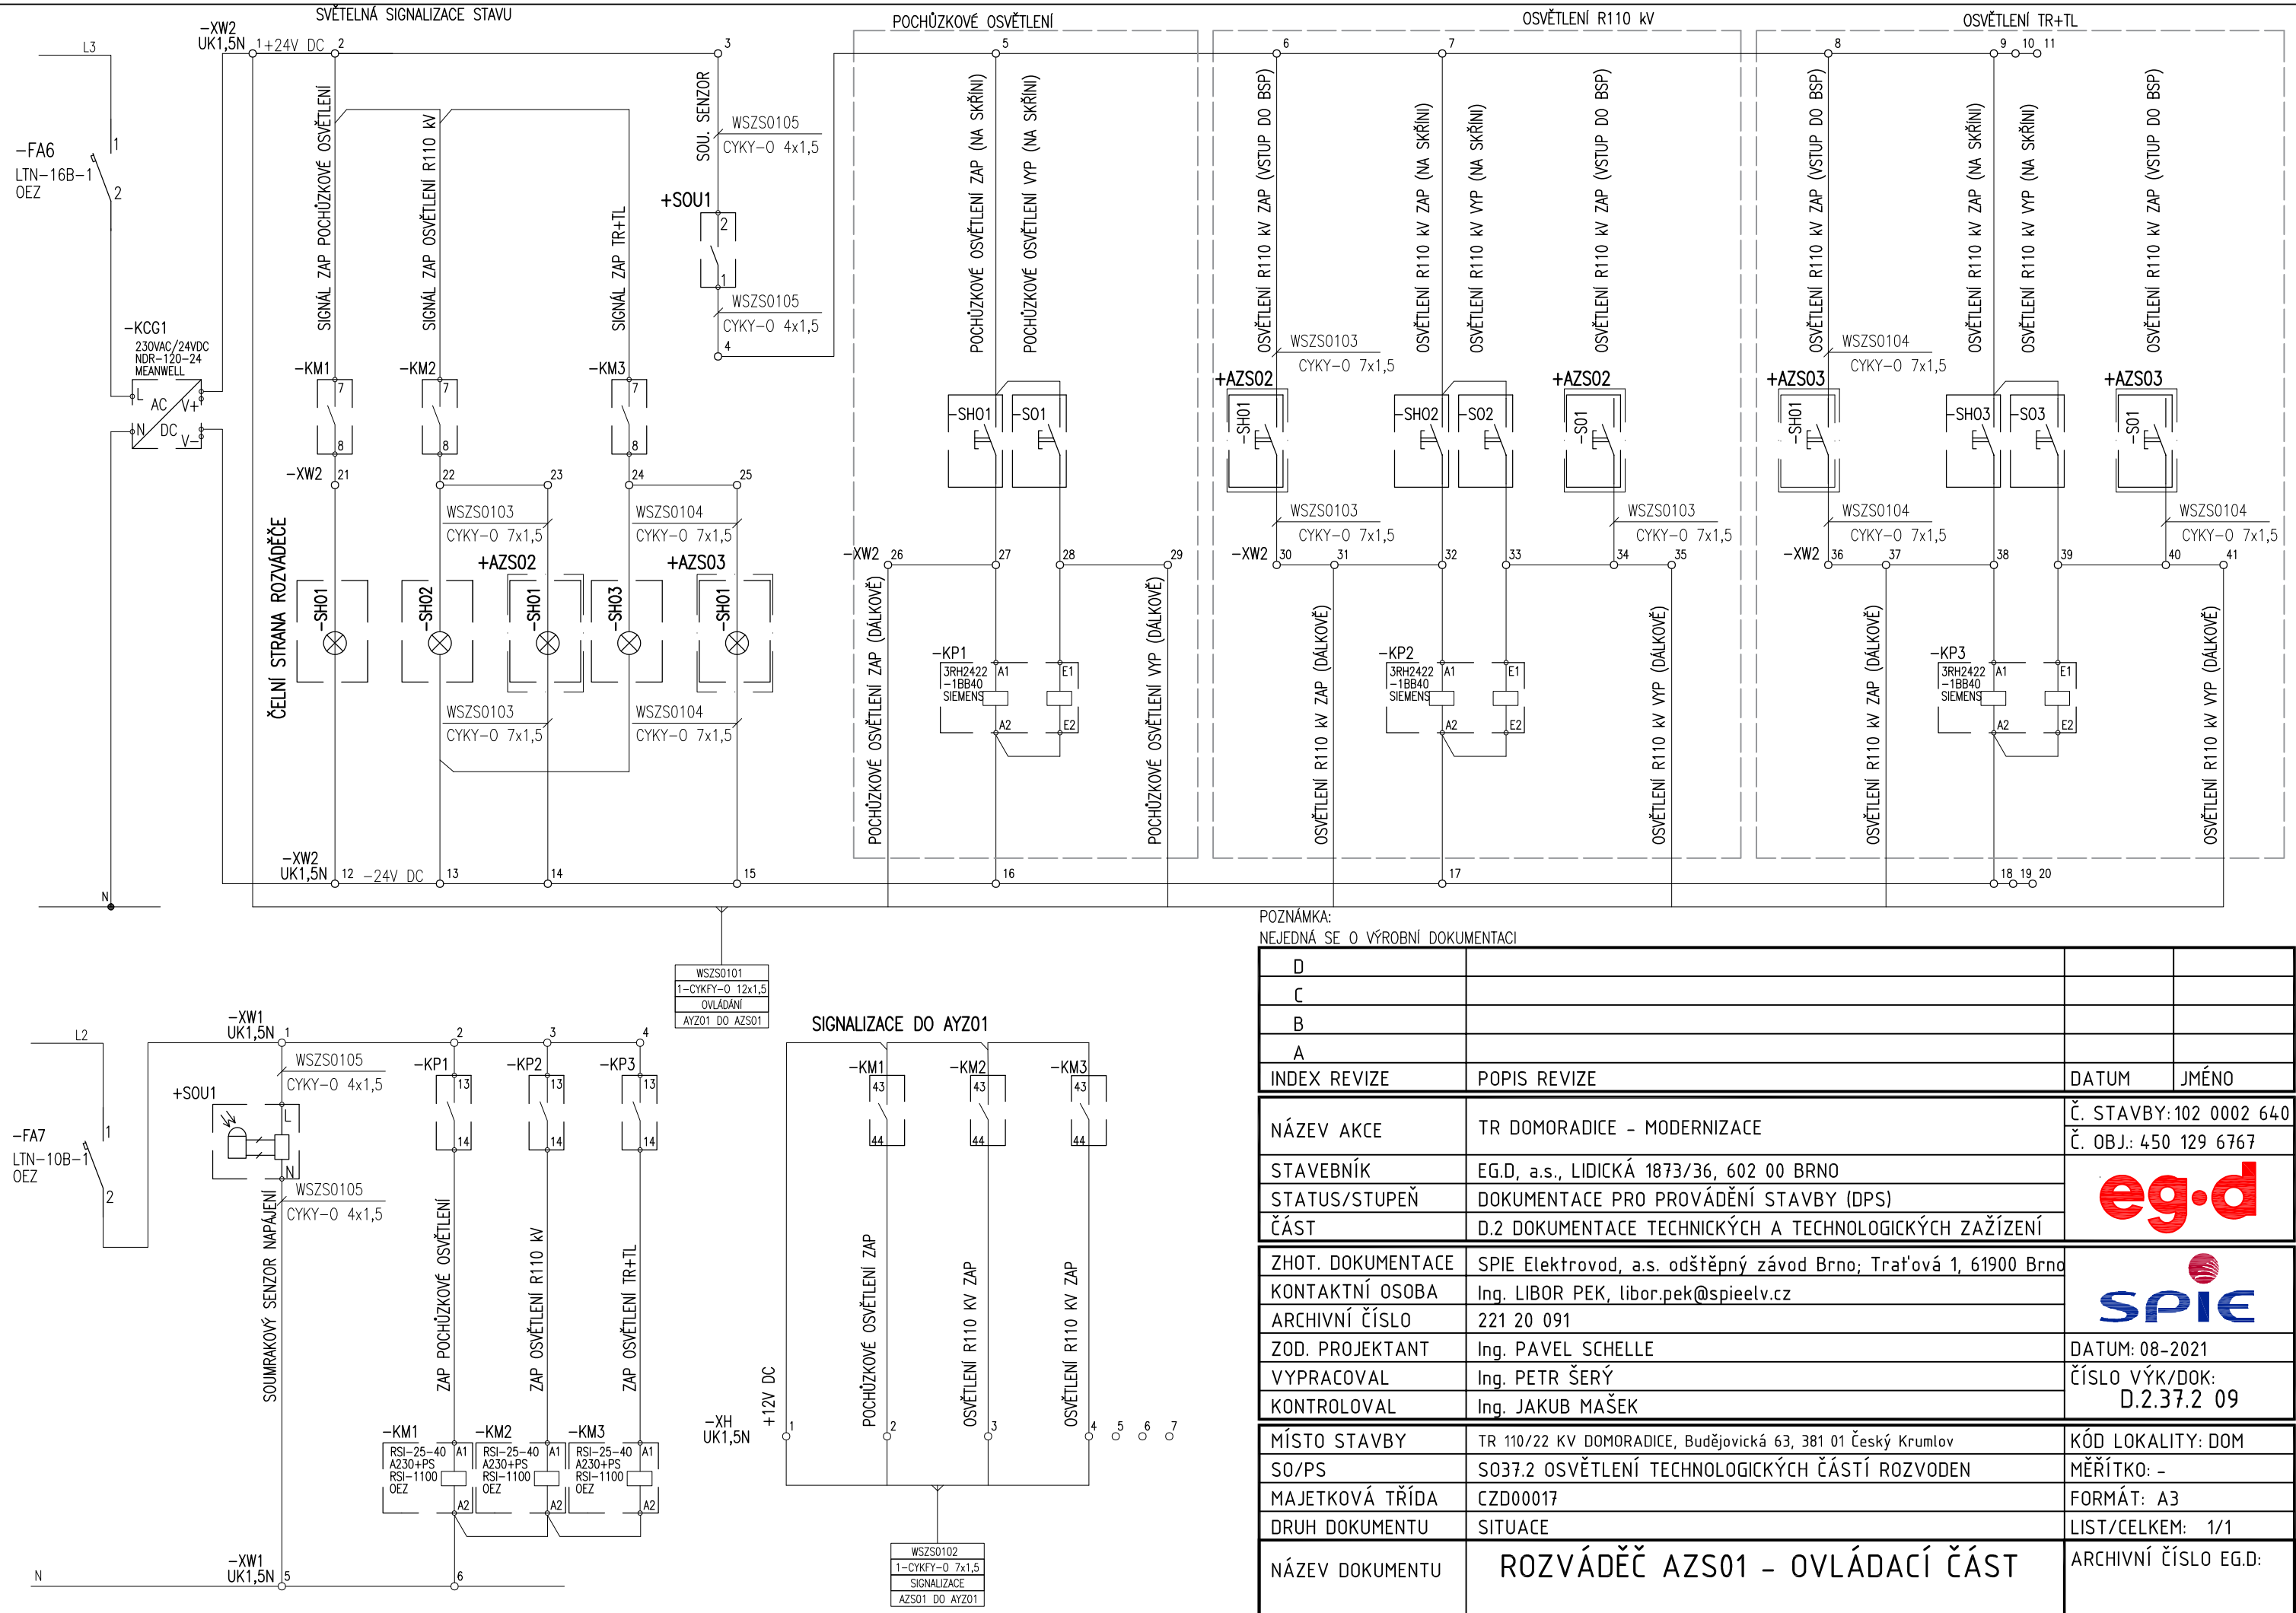


POZNÁMKA:
NEJEDNÁ SE O VÝROBNÍ DOKUMENTACI

| INDEX REVIZE | POPIS REVIZE | DATUM | JMÉNO |
|---|---|---|---|
| D | | | |
| C | | | |
| B | | | |
| A | | | |

| | | |
|---|---|---|
| NÁZEV AKCE | TR DOMORADICE - MODERNIZACE | Č. STAVBY: 102 0002 640<br>Č. OBJ.: 450 129 6767 |
| STAVEBNÍK | EG.D, a.s., LIDICKÁ 1873/36, 602 00 BRNO | eg.d |
| STATUS/STUPEŇ | DOKUMENTACE PRO PROVÁDĚNÍ STAVBY (DPS) | |
| ČÁST | D.2 DOKUMENTACE TECHNICKÝCH A TECHNOLOGICKÝCH ZAŽÍZENÍ | |
| ZHOT. DOKUMENTACE | SPIE Elektrovod, a.s. odštěpný závod Brno; Traťová 1, 61900 Brno | SPIE |
| KONTAKTNÍ OSOBA | Ing. LIBOR PEK, libor.pek@spieelv.cz | |
| ARCHIVNÍ ČÍSLO | 221 20 091 | |
| ZOD. PROJEKTANT | Ing. PAVEL SCHELLE | DATUM: 08-2021 |
| VYPRACOVAL | Ing. PETR ŠERÝ | ČÍSLO VÝK/DOK: D.2.37.2 09 |
| KONTROLOVAL | Ing. JAKUB MAŠEK | |
| MÍSTO STAVBY | TR 110/22 KV DOMORADICE, Budějovická 63, 381 01 Český Krumlov | KÓD LOKALITY: DOM |
| SO/PS | SO37.2 OSVĚTLENÍ TECHNOLOGICKÝCH ČÁSTÍ ROZVODEN | MĚŘÍTKO: - |
| MAJETKOVÁ TŘÍDA | CZD00017 | FORMÁT: A3 |
| DRUH DOKUMENTU | SITUACE | LIST/CELKEM: 1/1 |
| NÁZEV DOKUMENTU | ROZVÁDĚČ AZS01 - OVLÁDACÍ ČÁST | ARCHIVNÍ ČÍSLO EG.D: |

Soubor: D.2.37.2 09 - ROZVADĚČ AZS01 - OVLÁDACÍ ČÁST.DWG