




přípojka Tržní

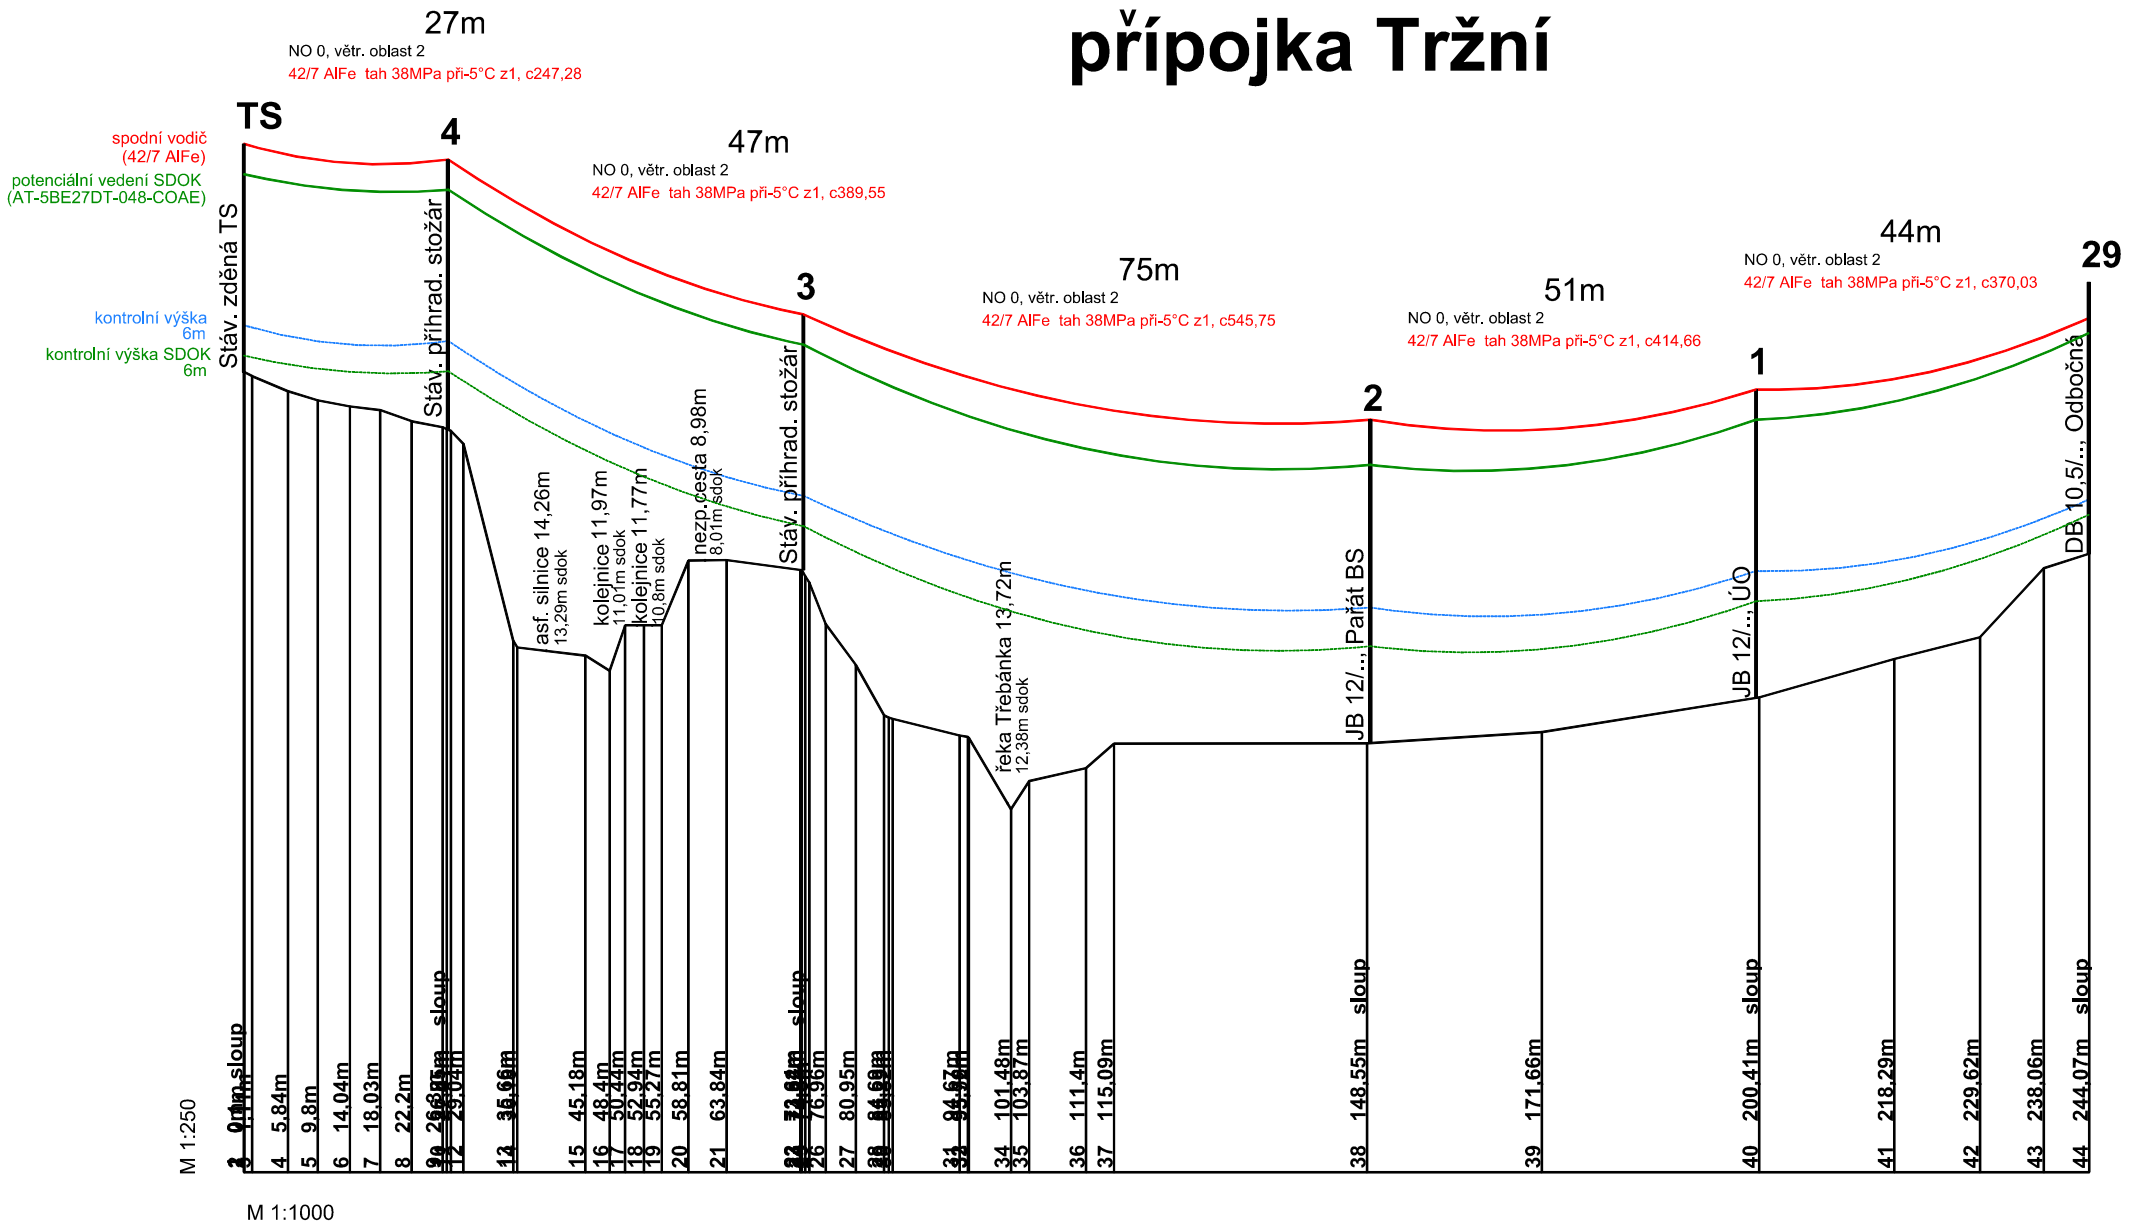



spojka Hlavatce

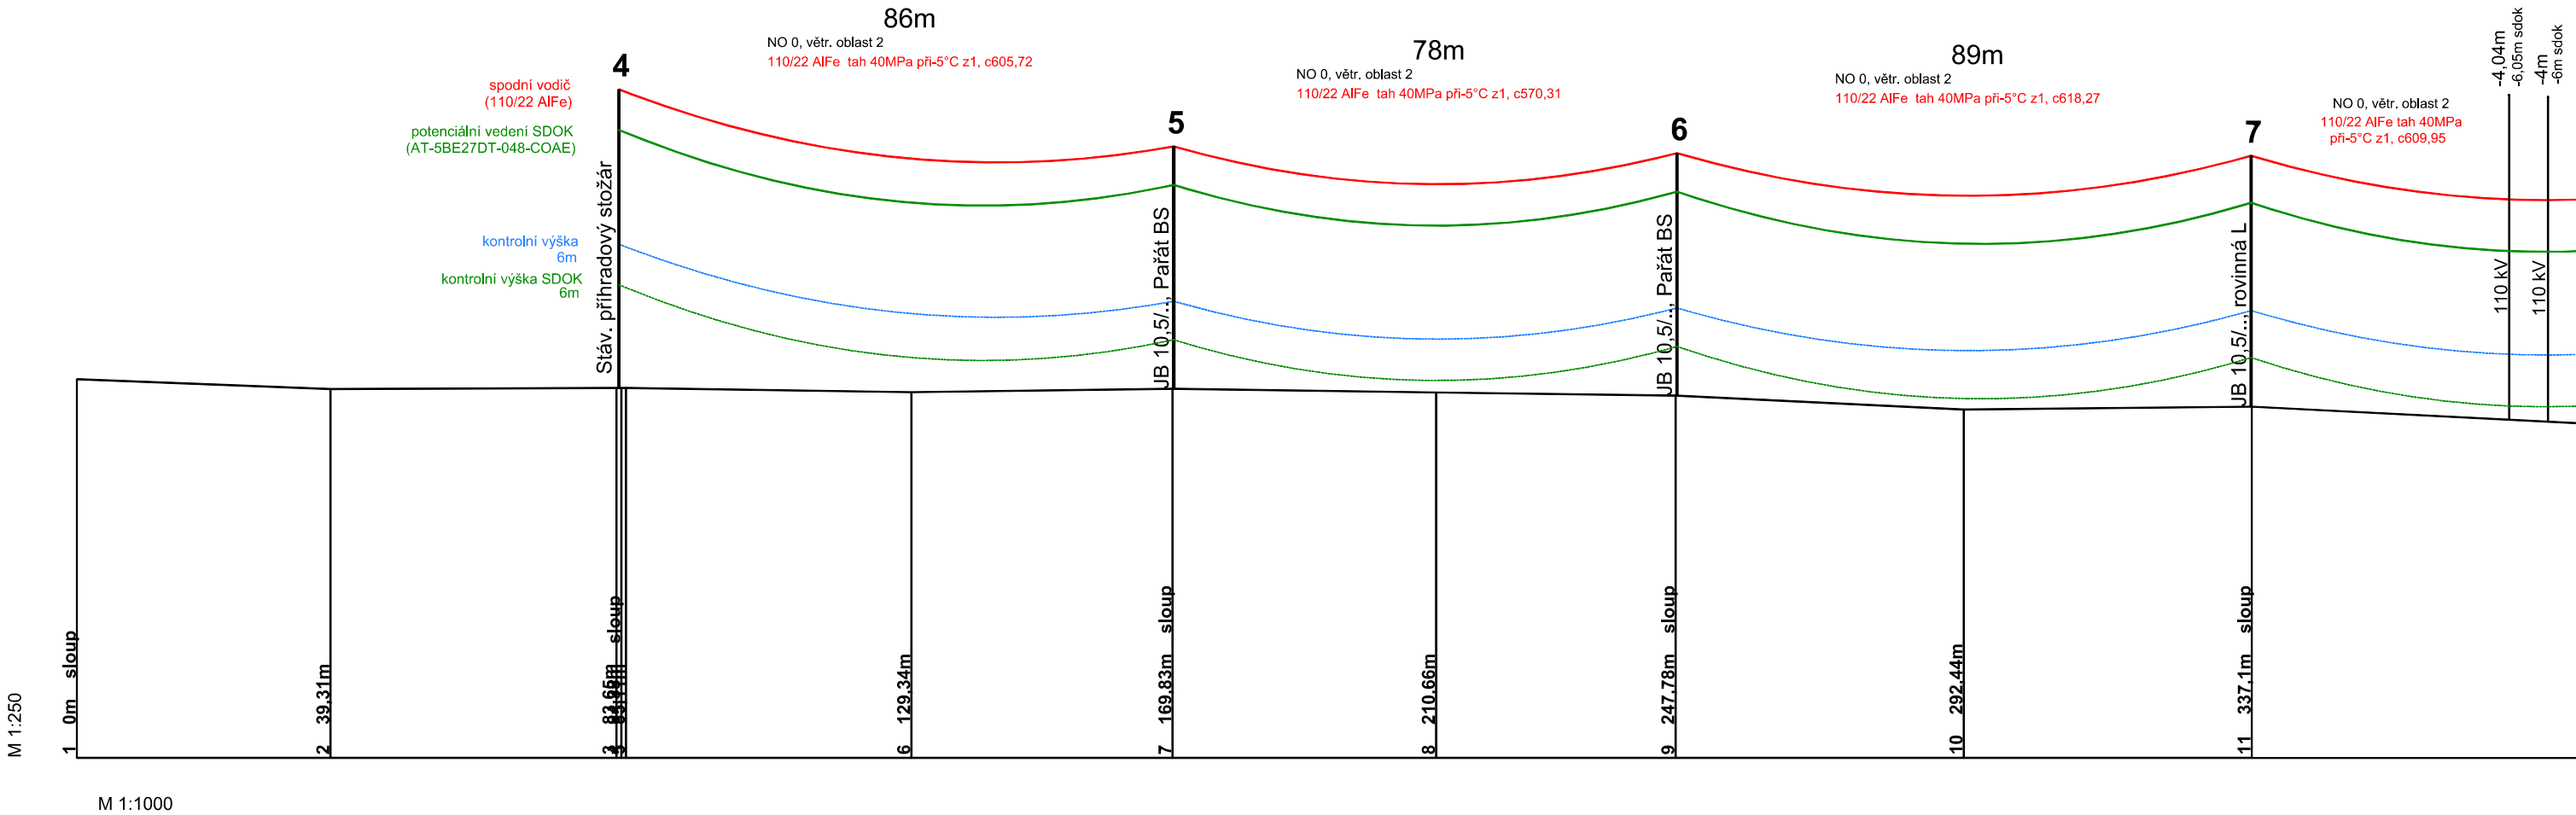


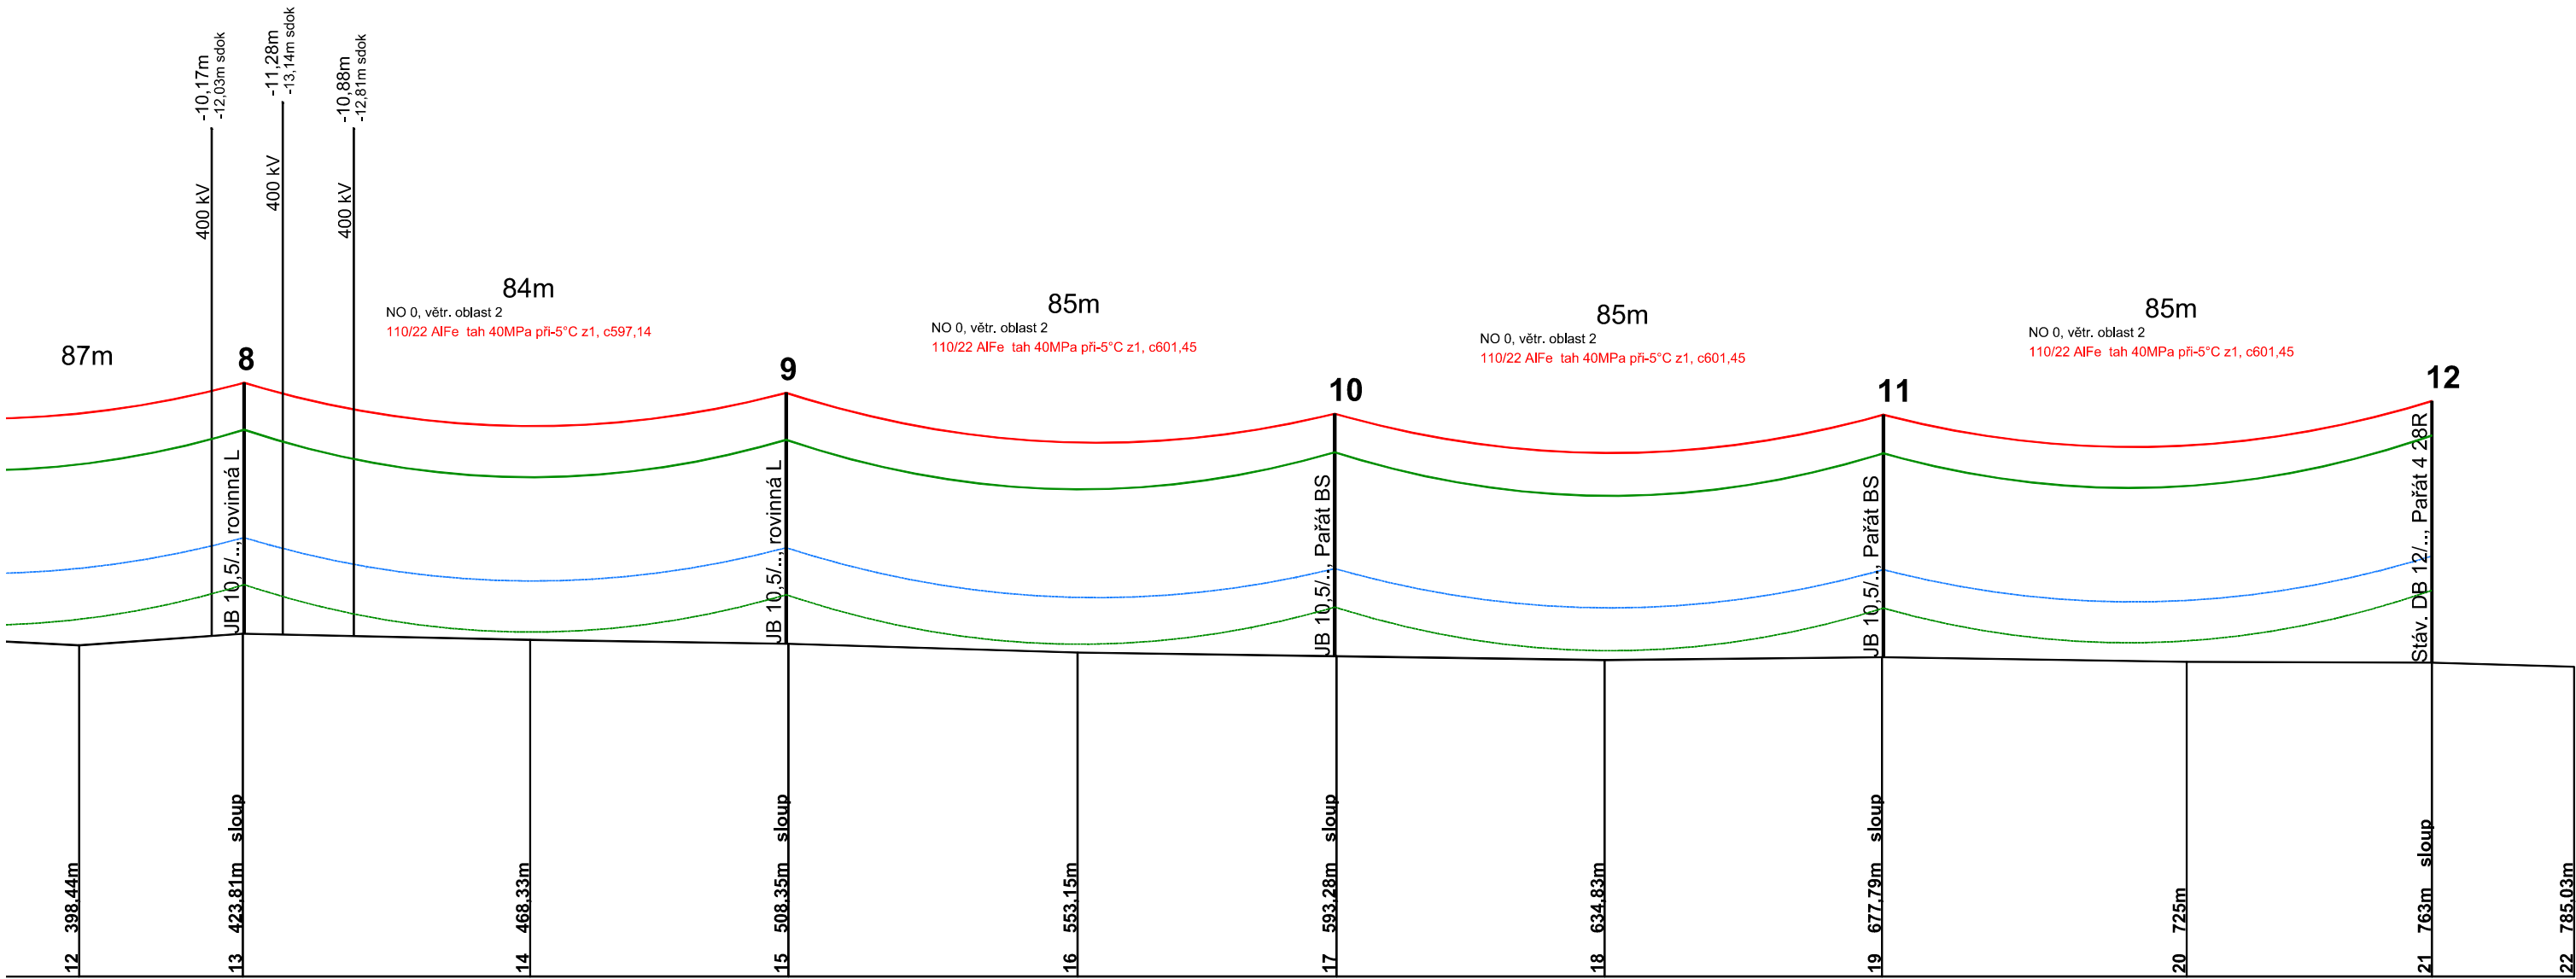



odbočka město Netolice

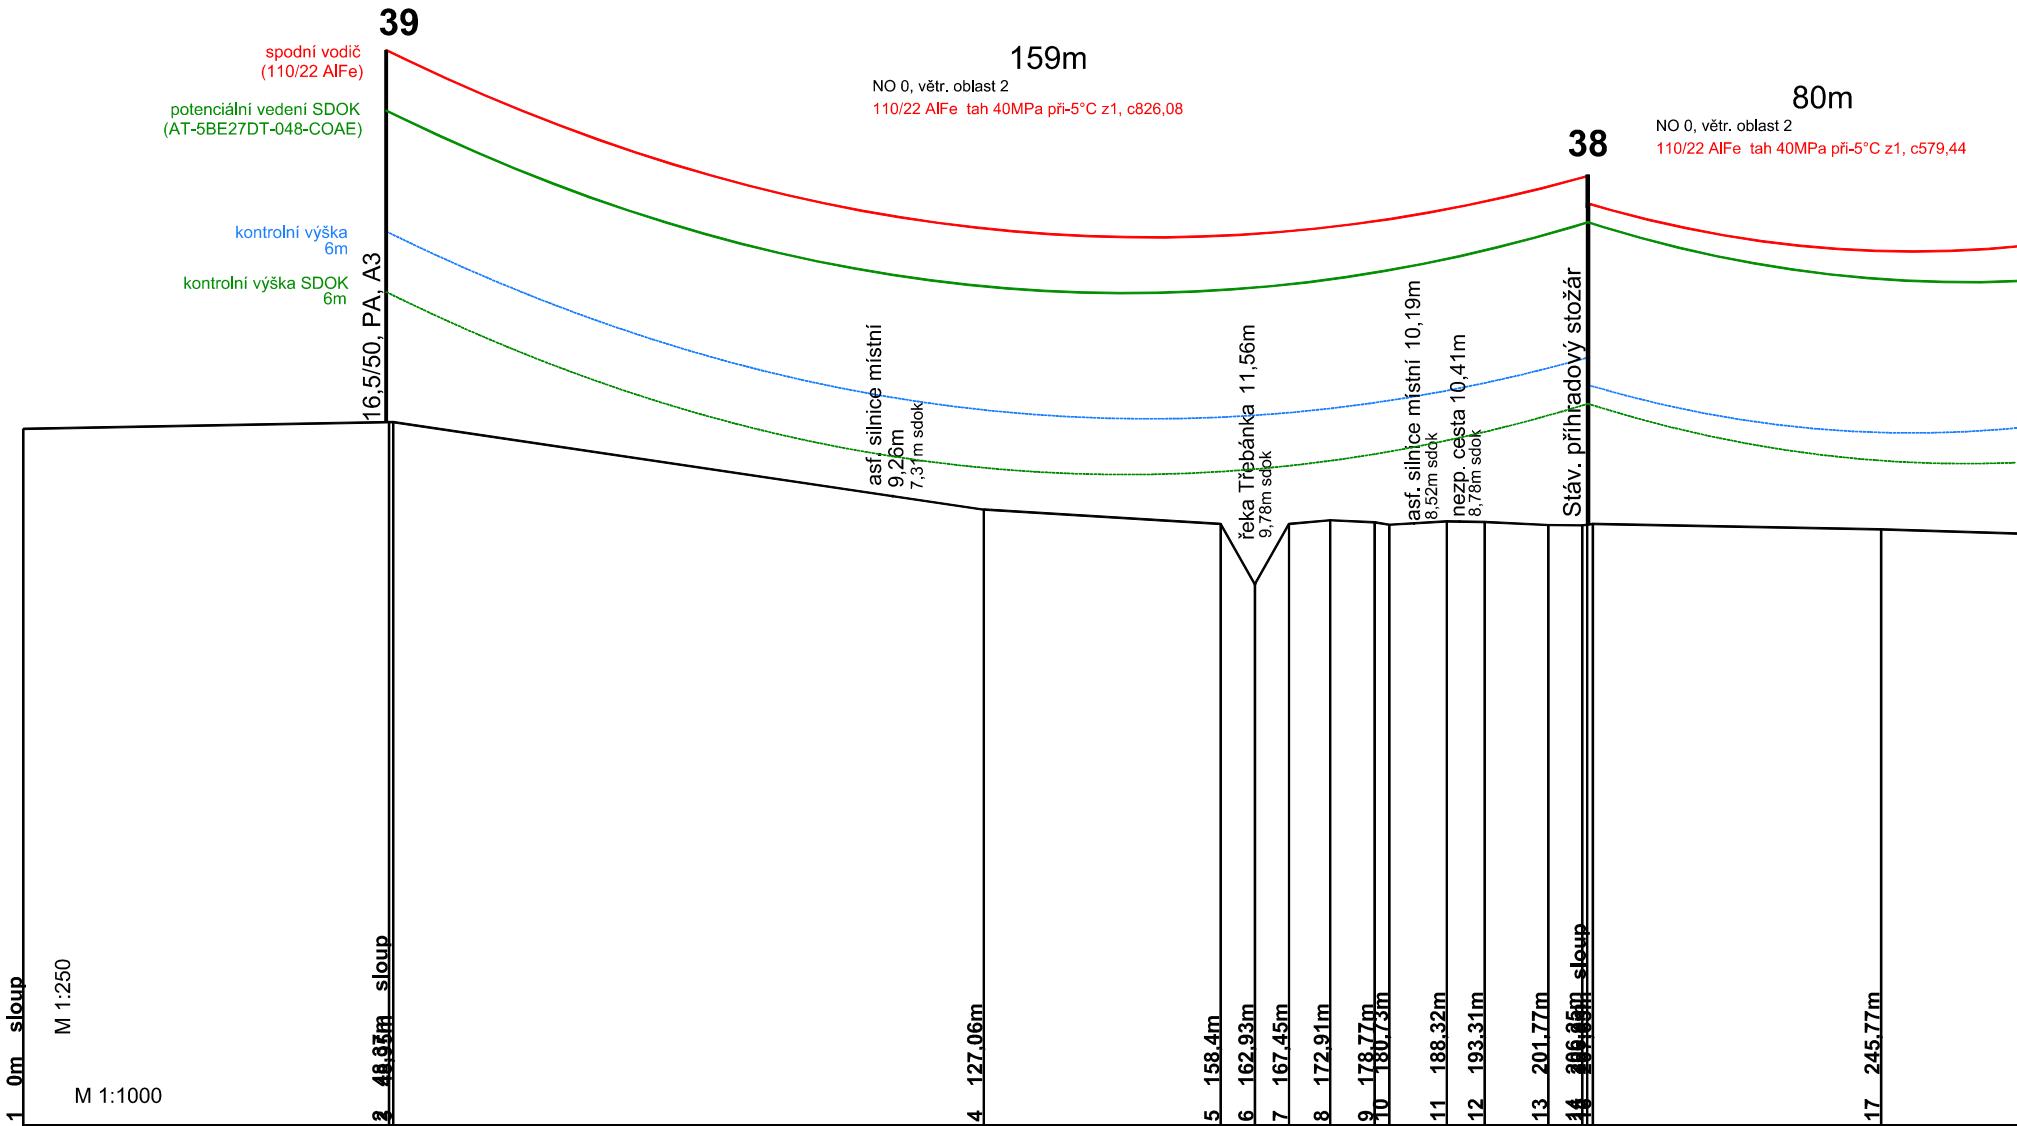


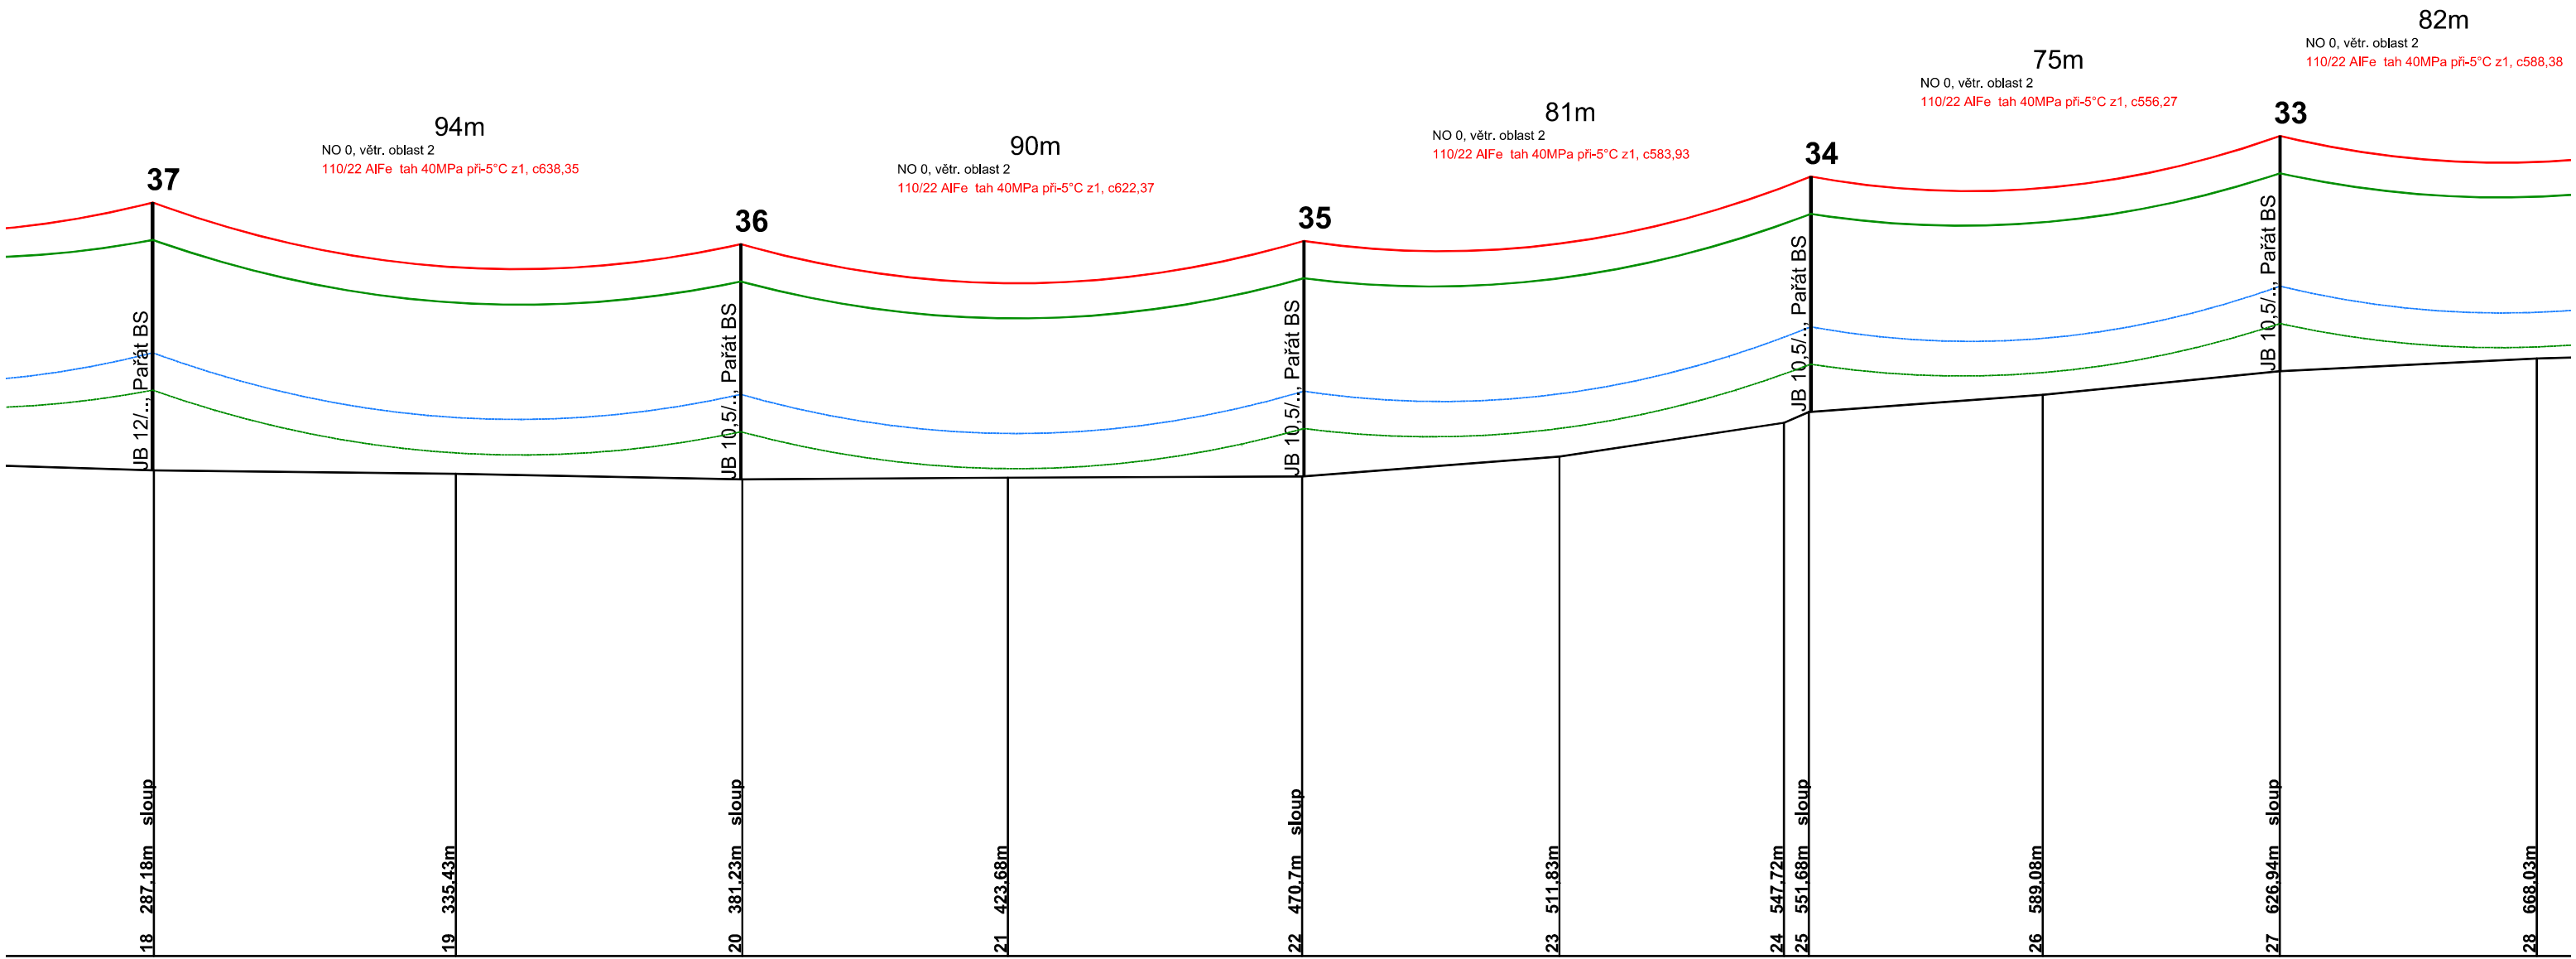


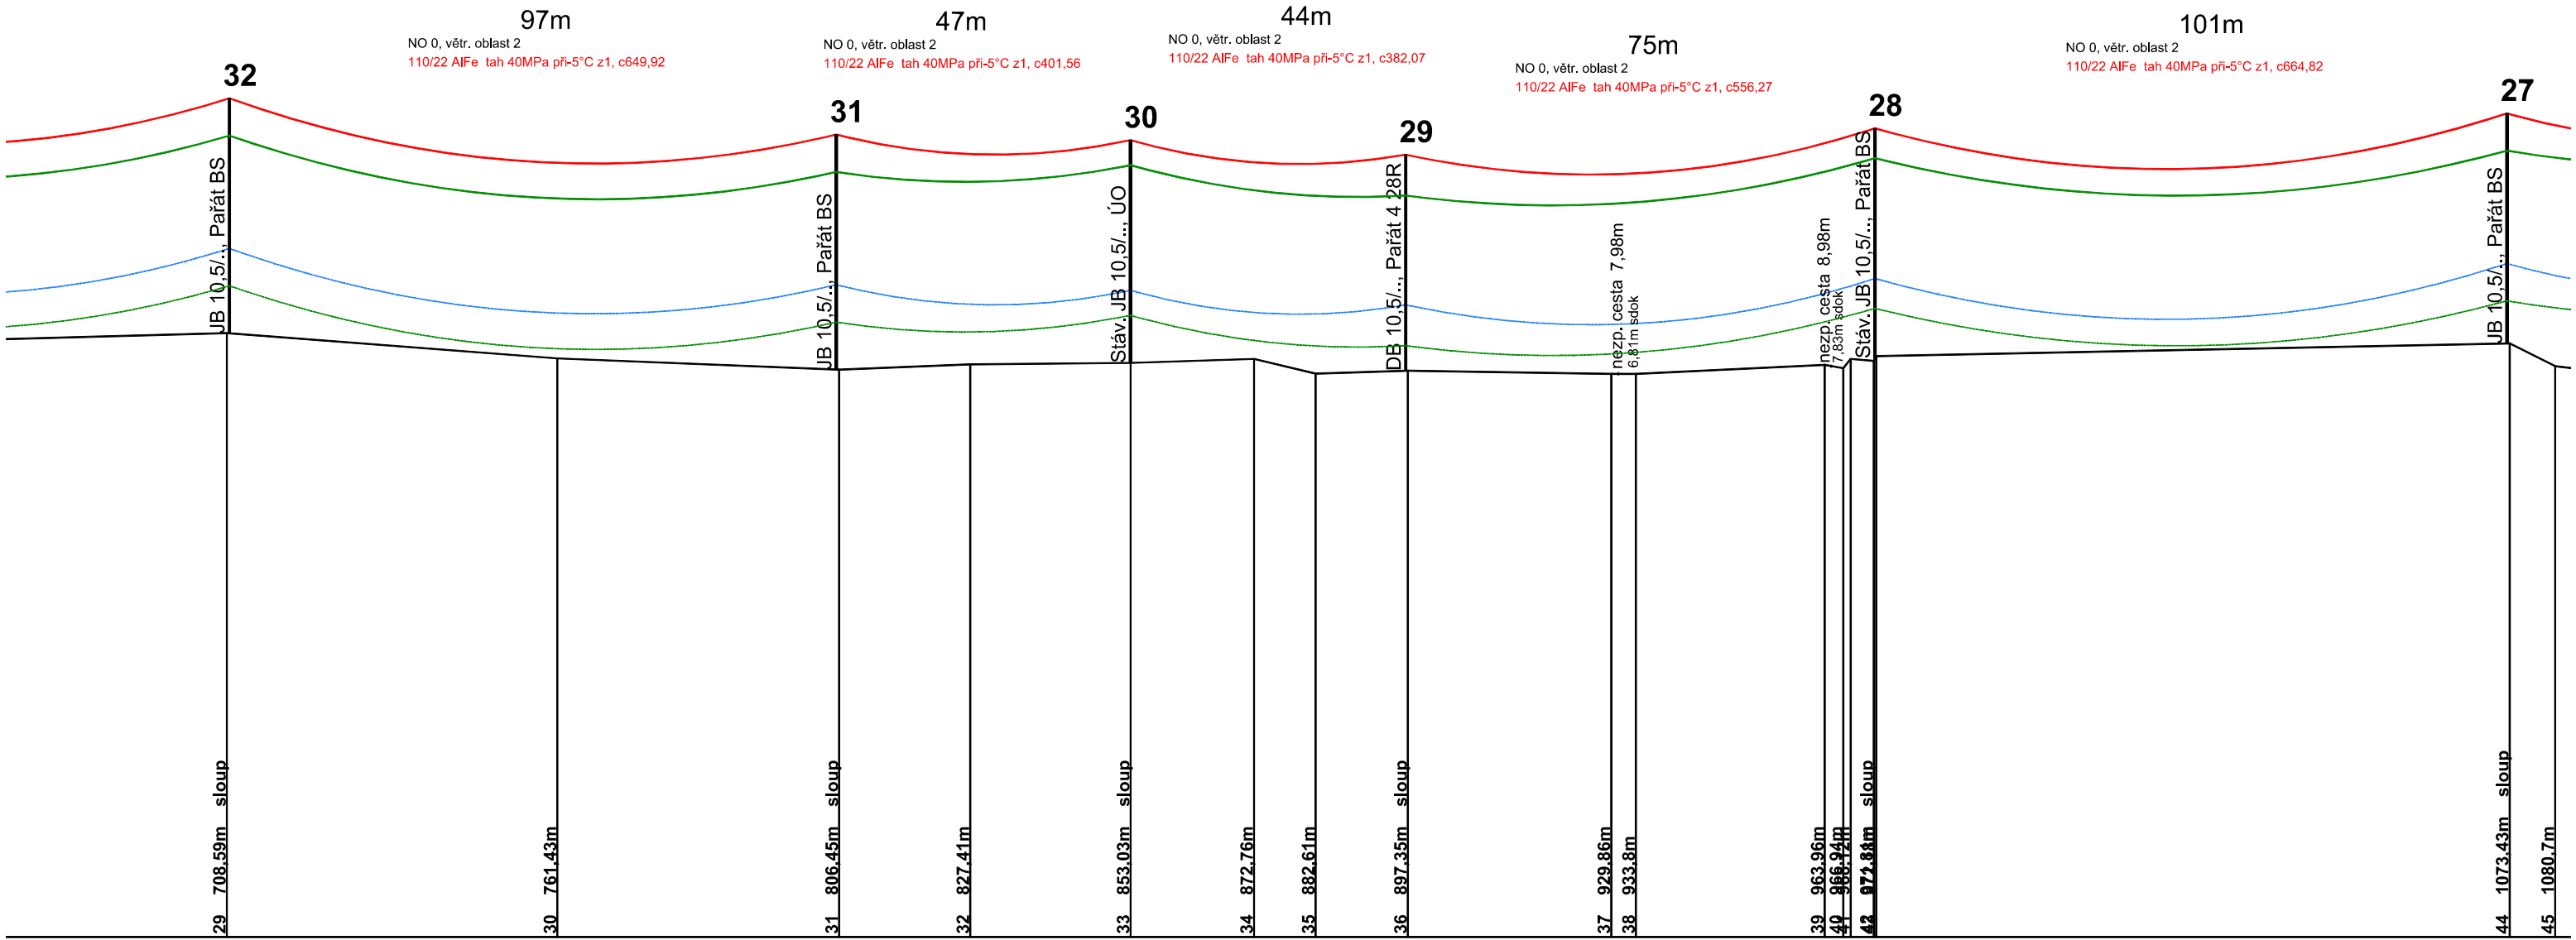


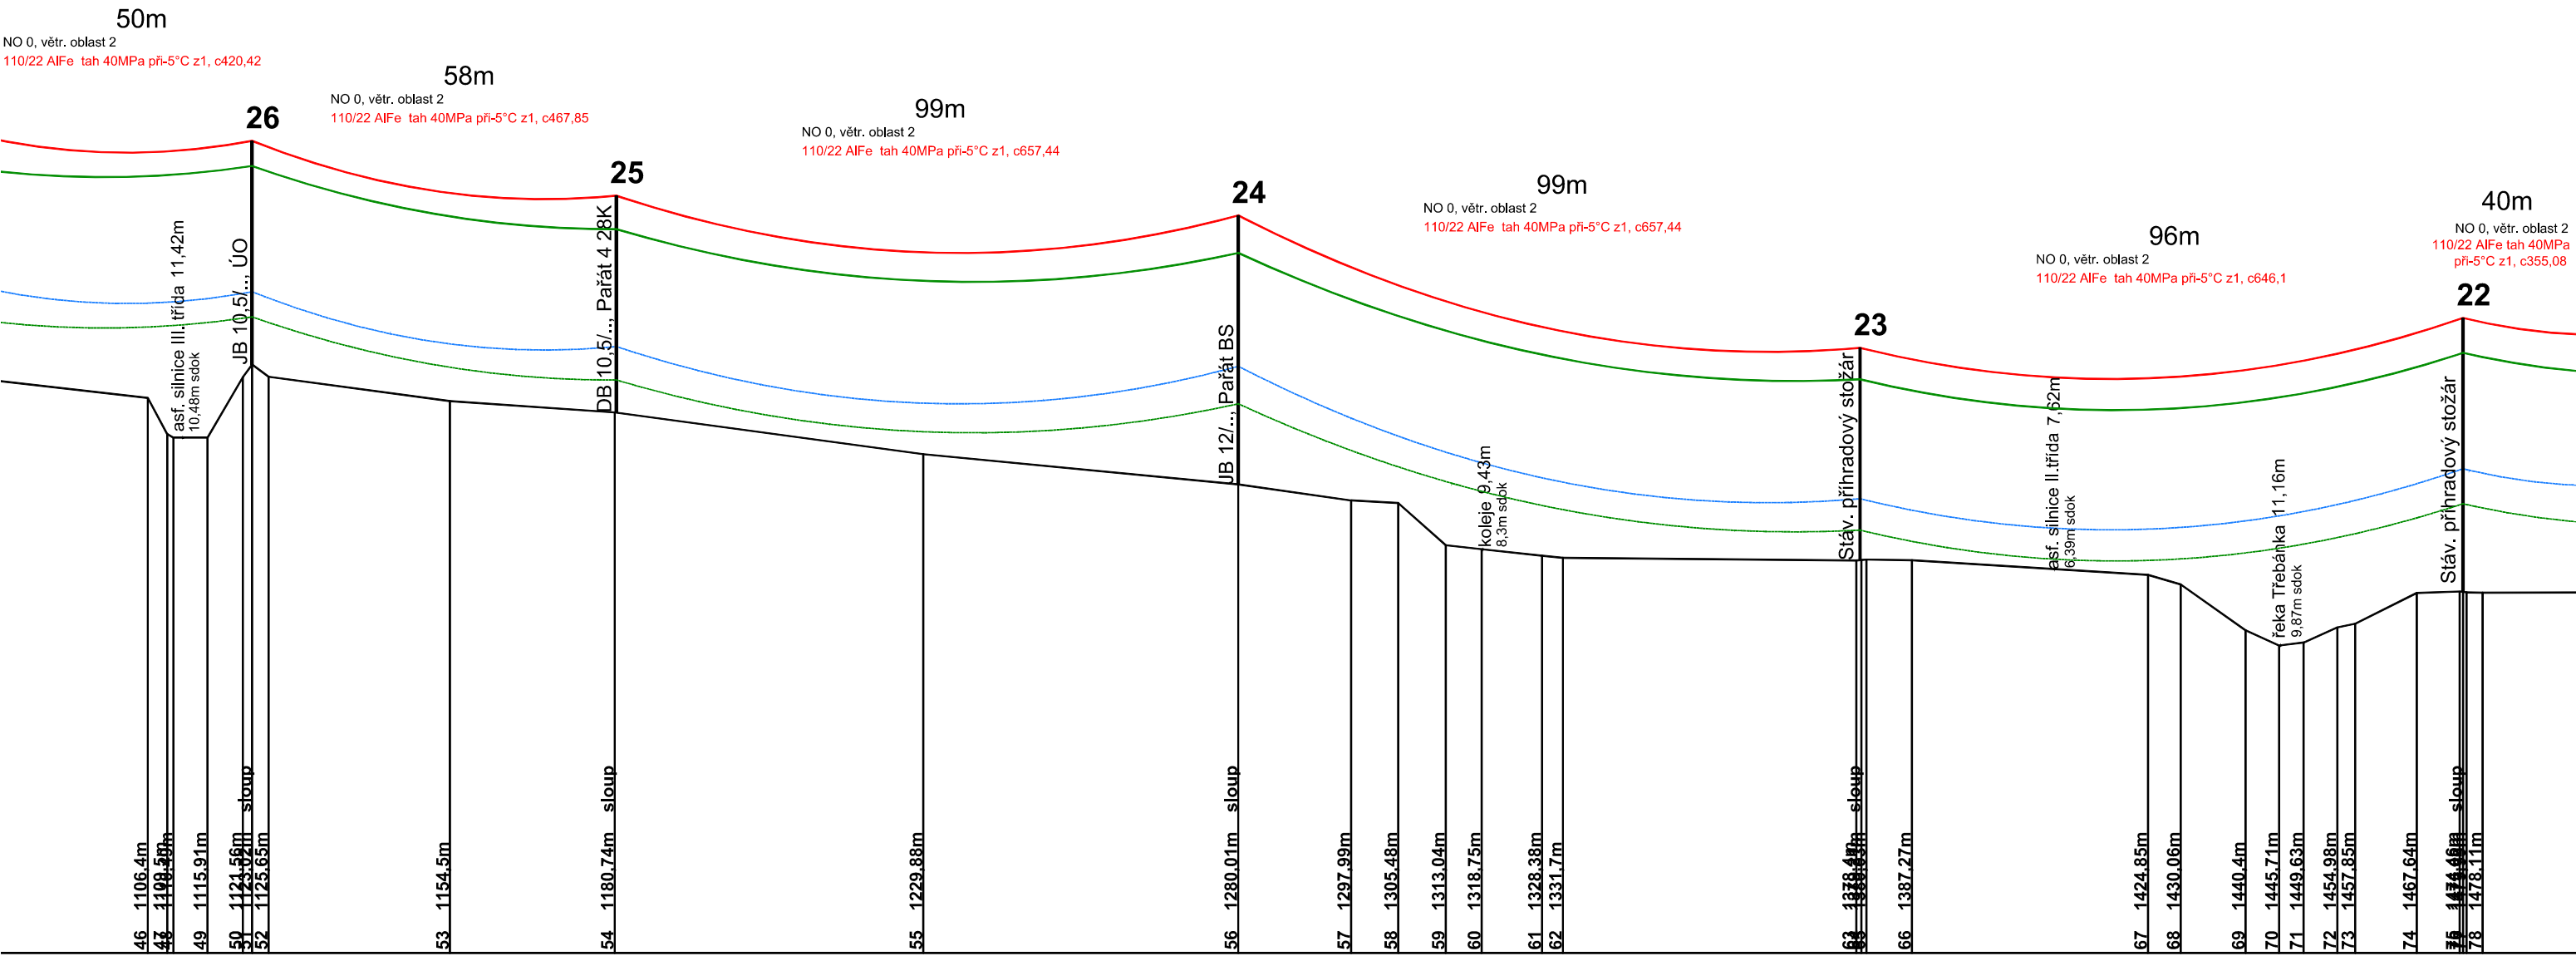


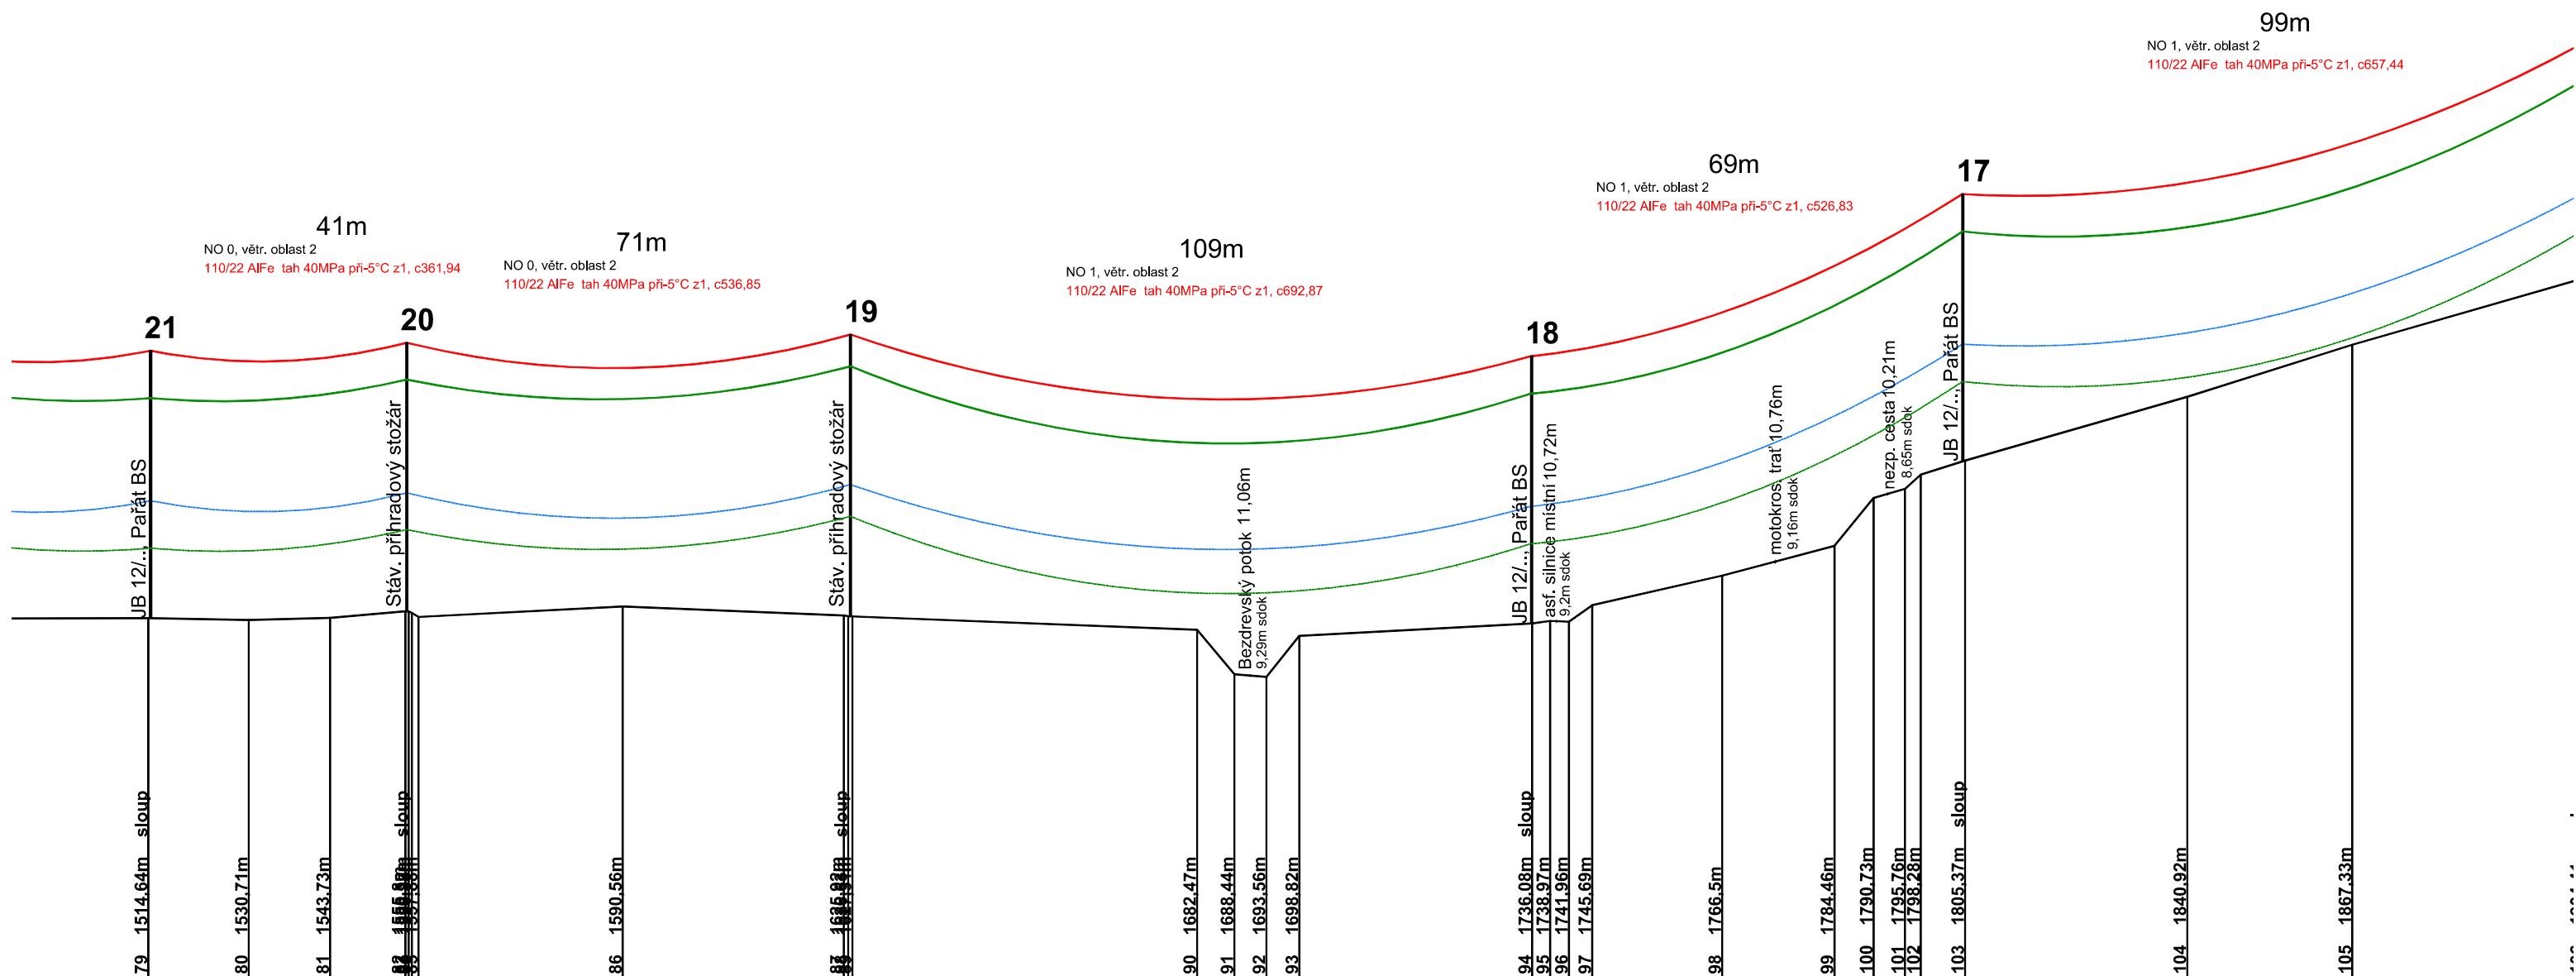

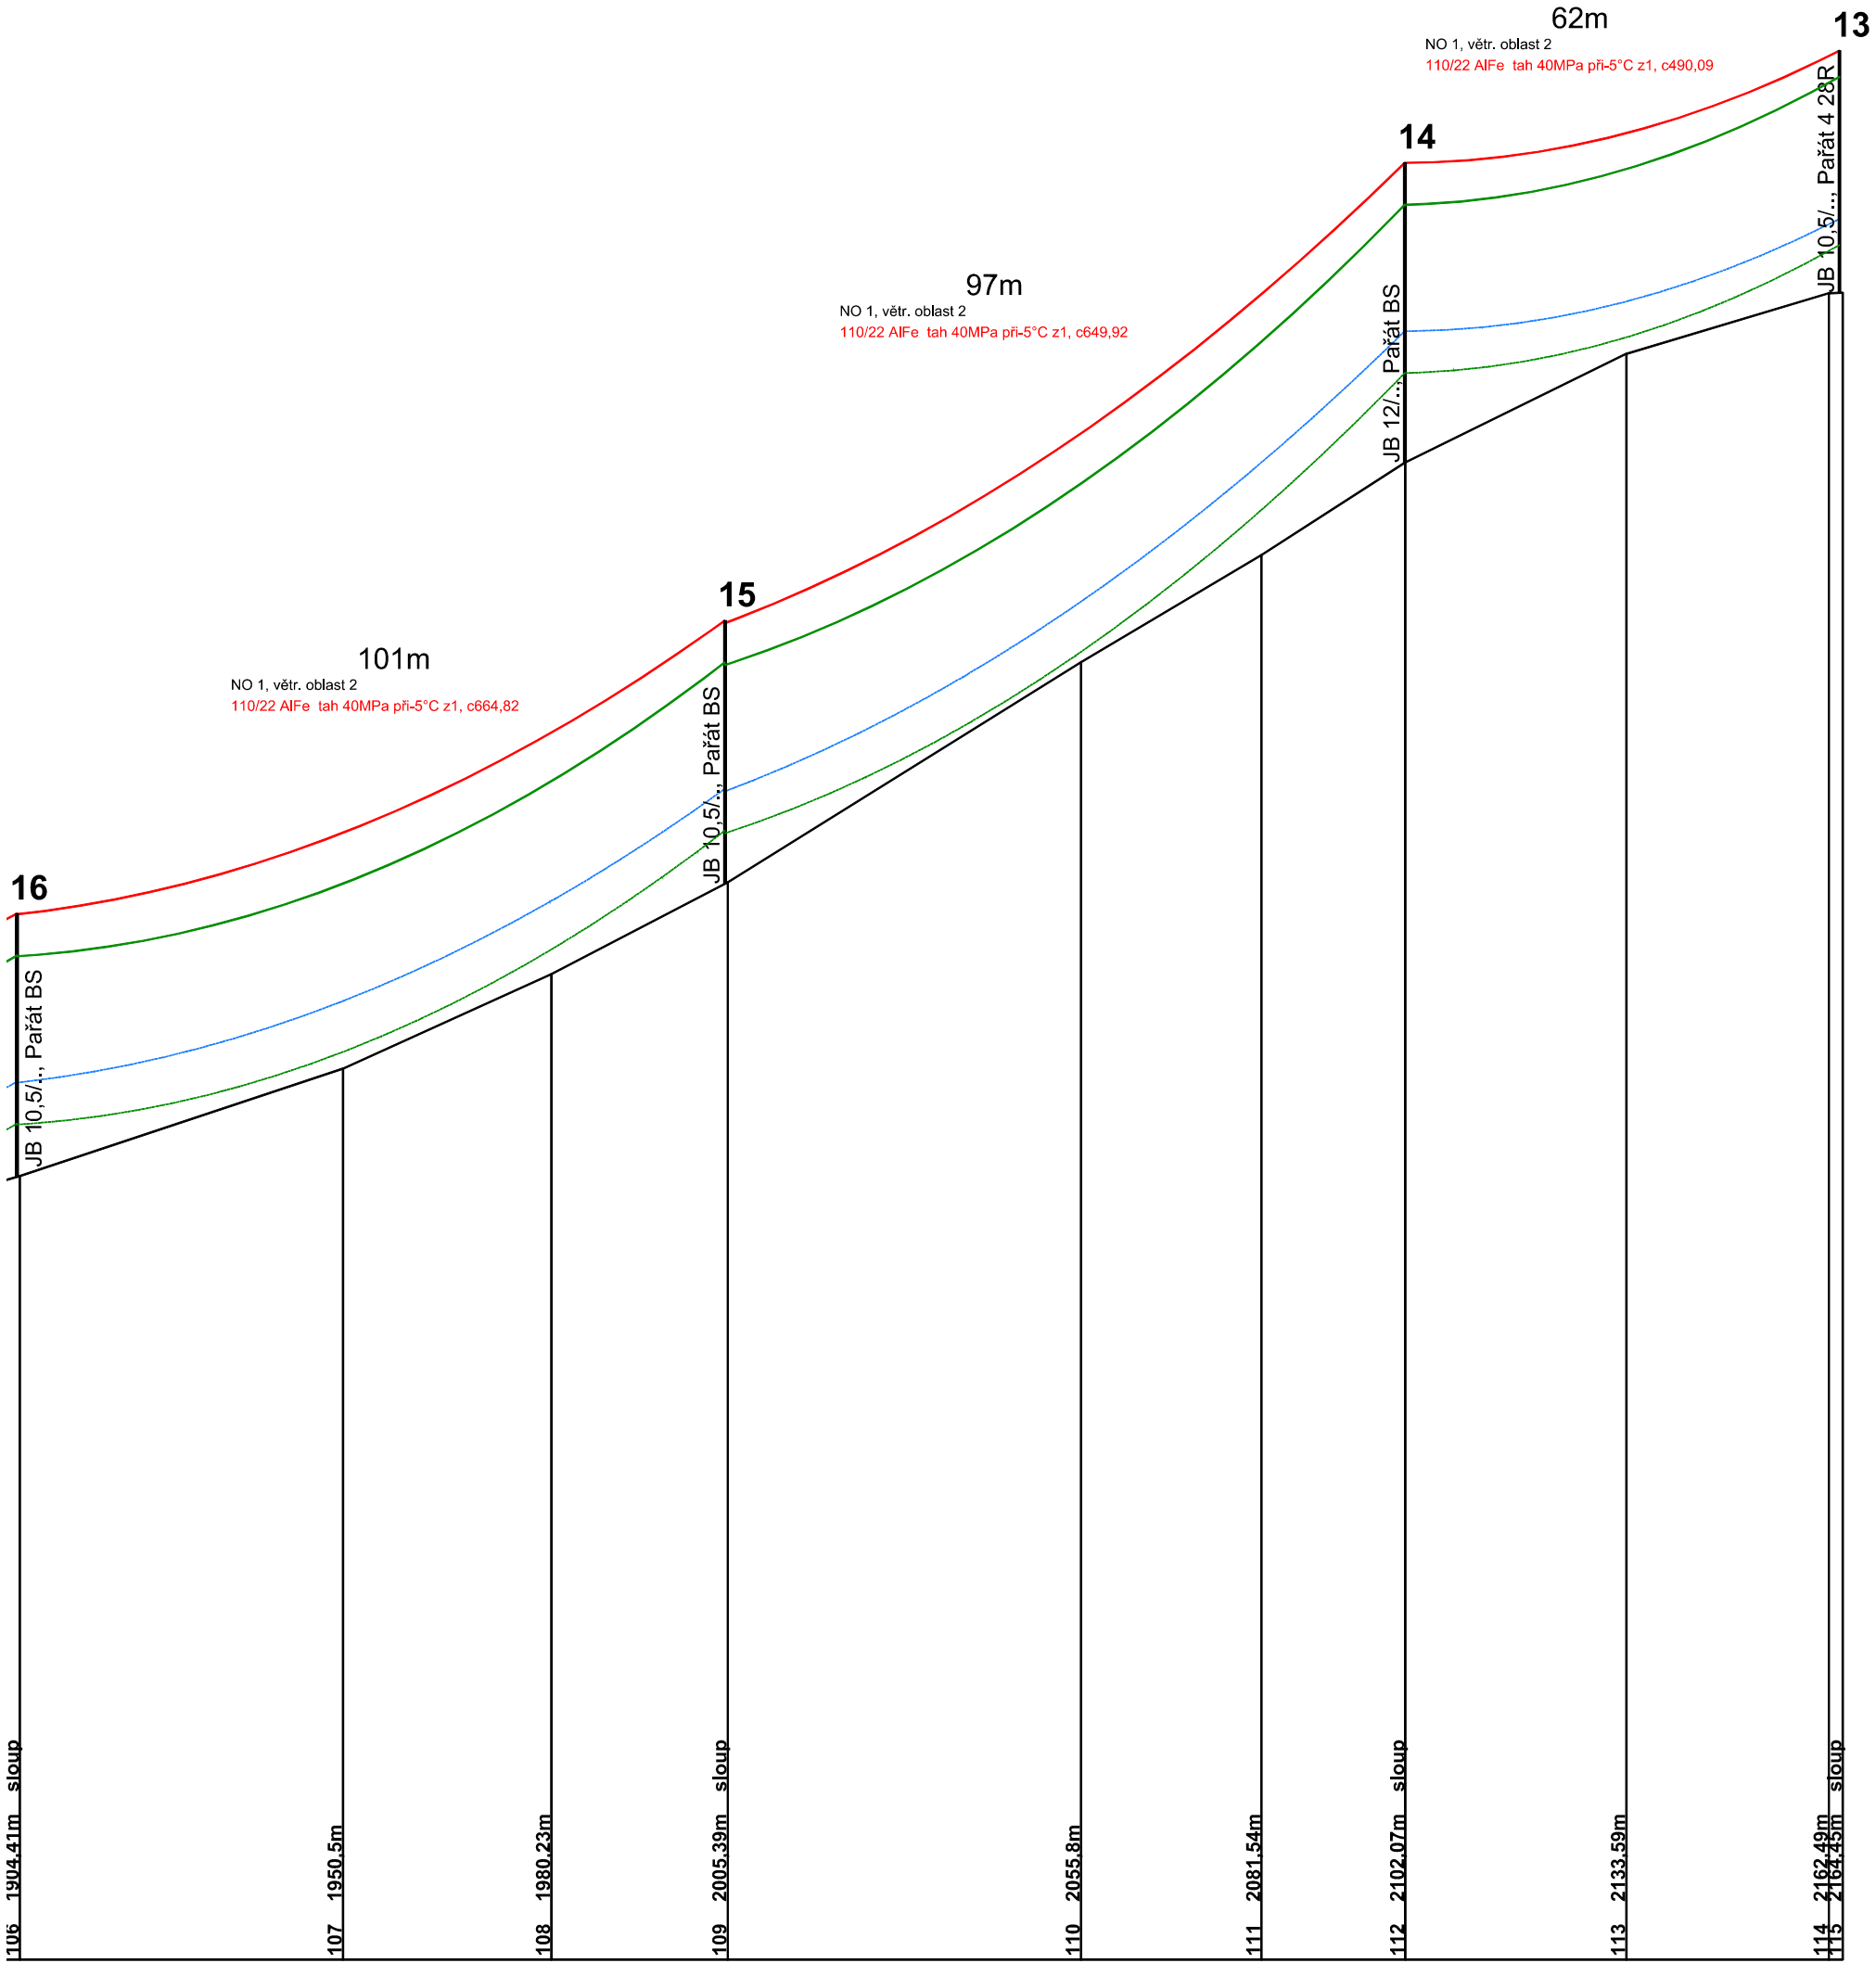

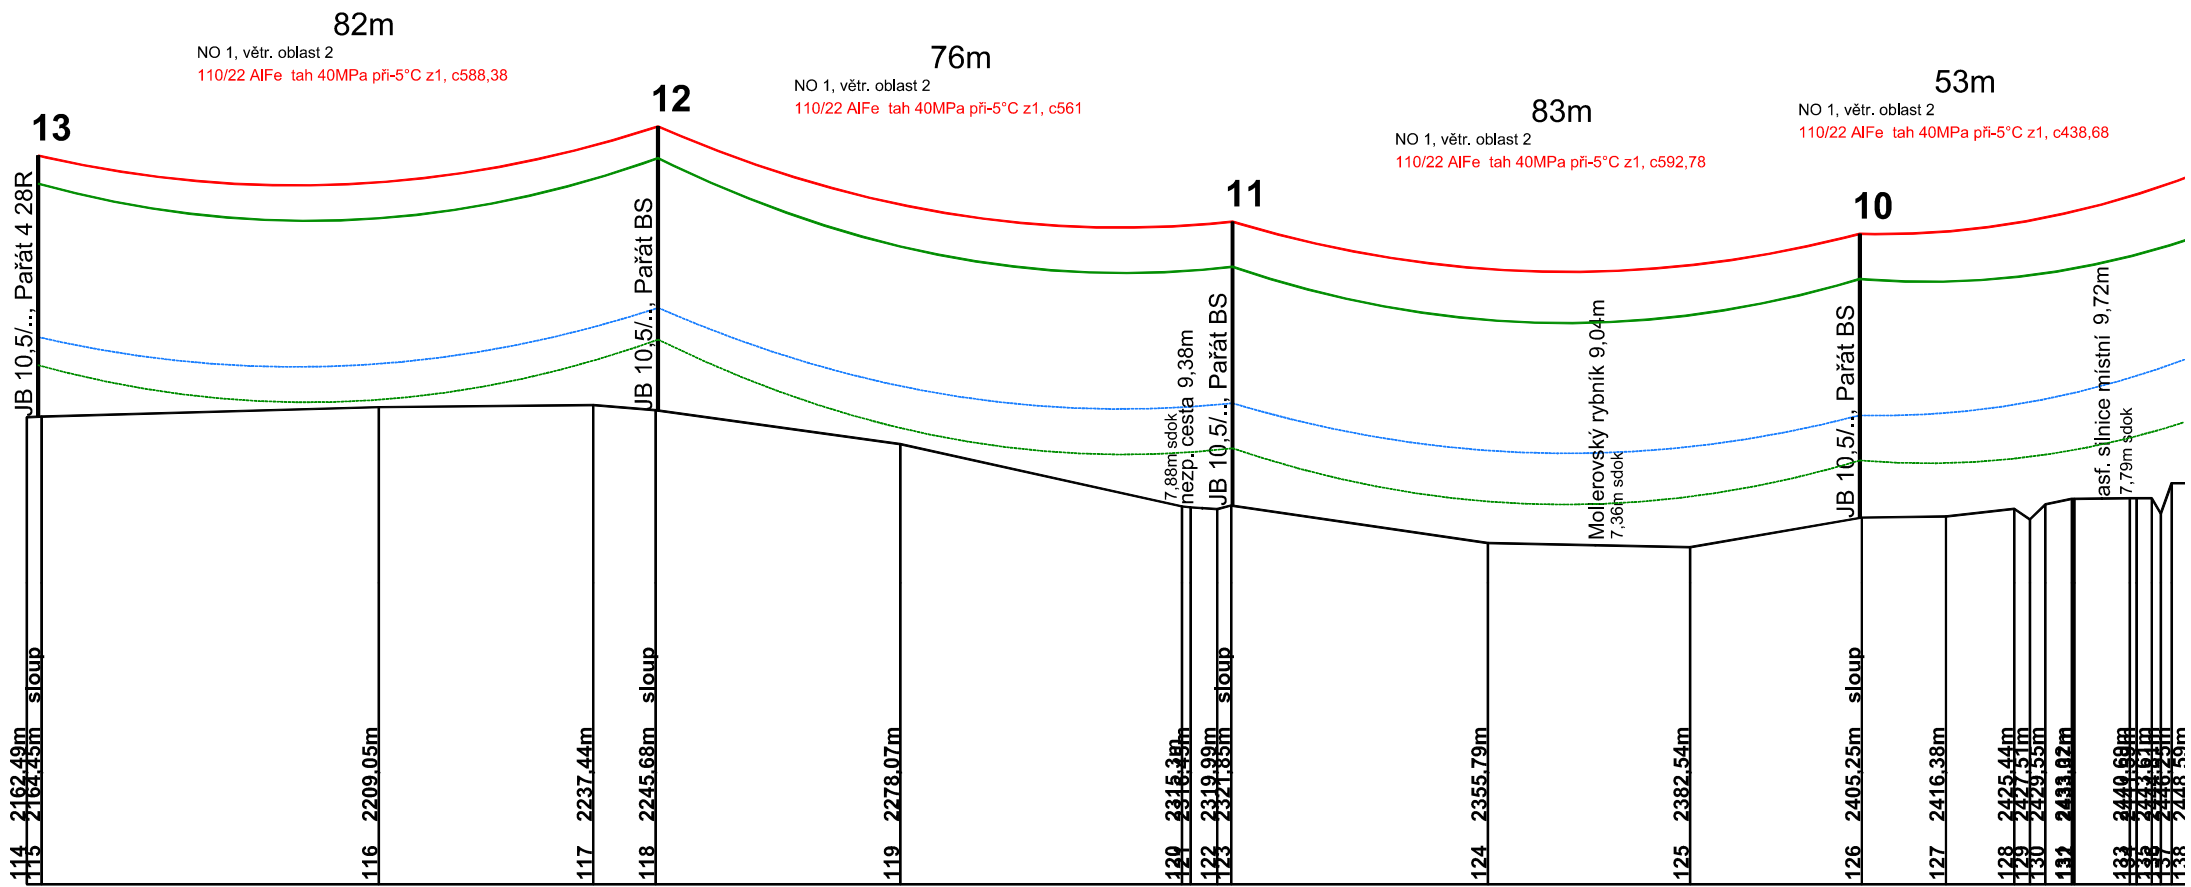

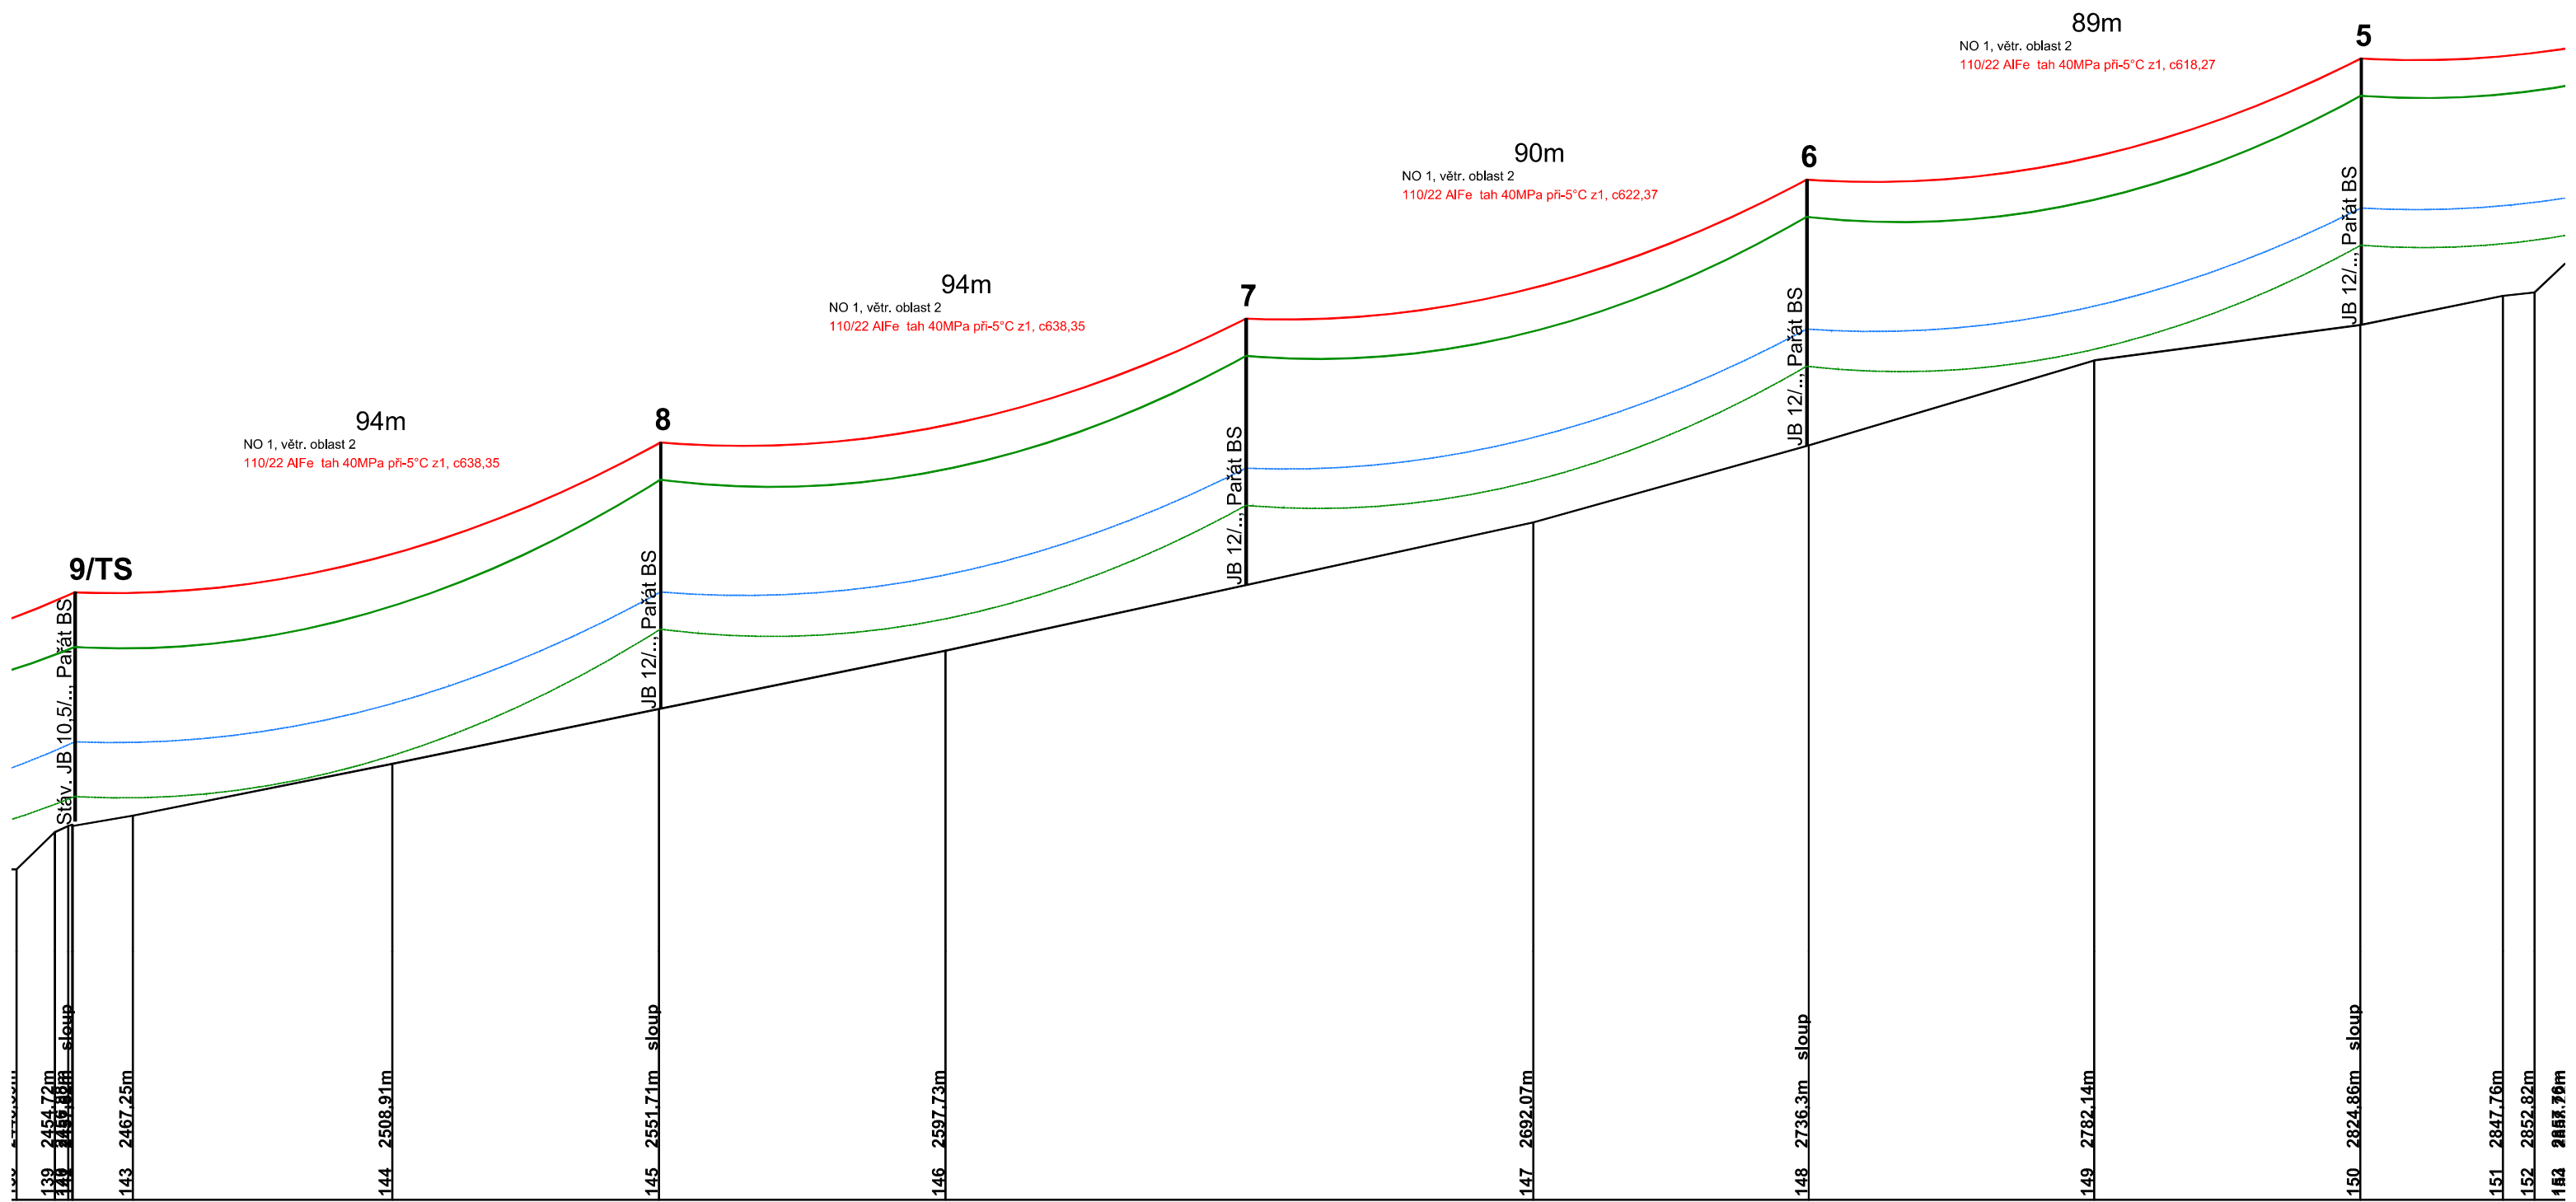

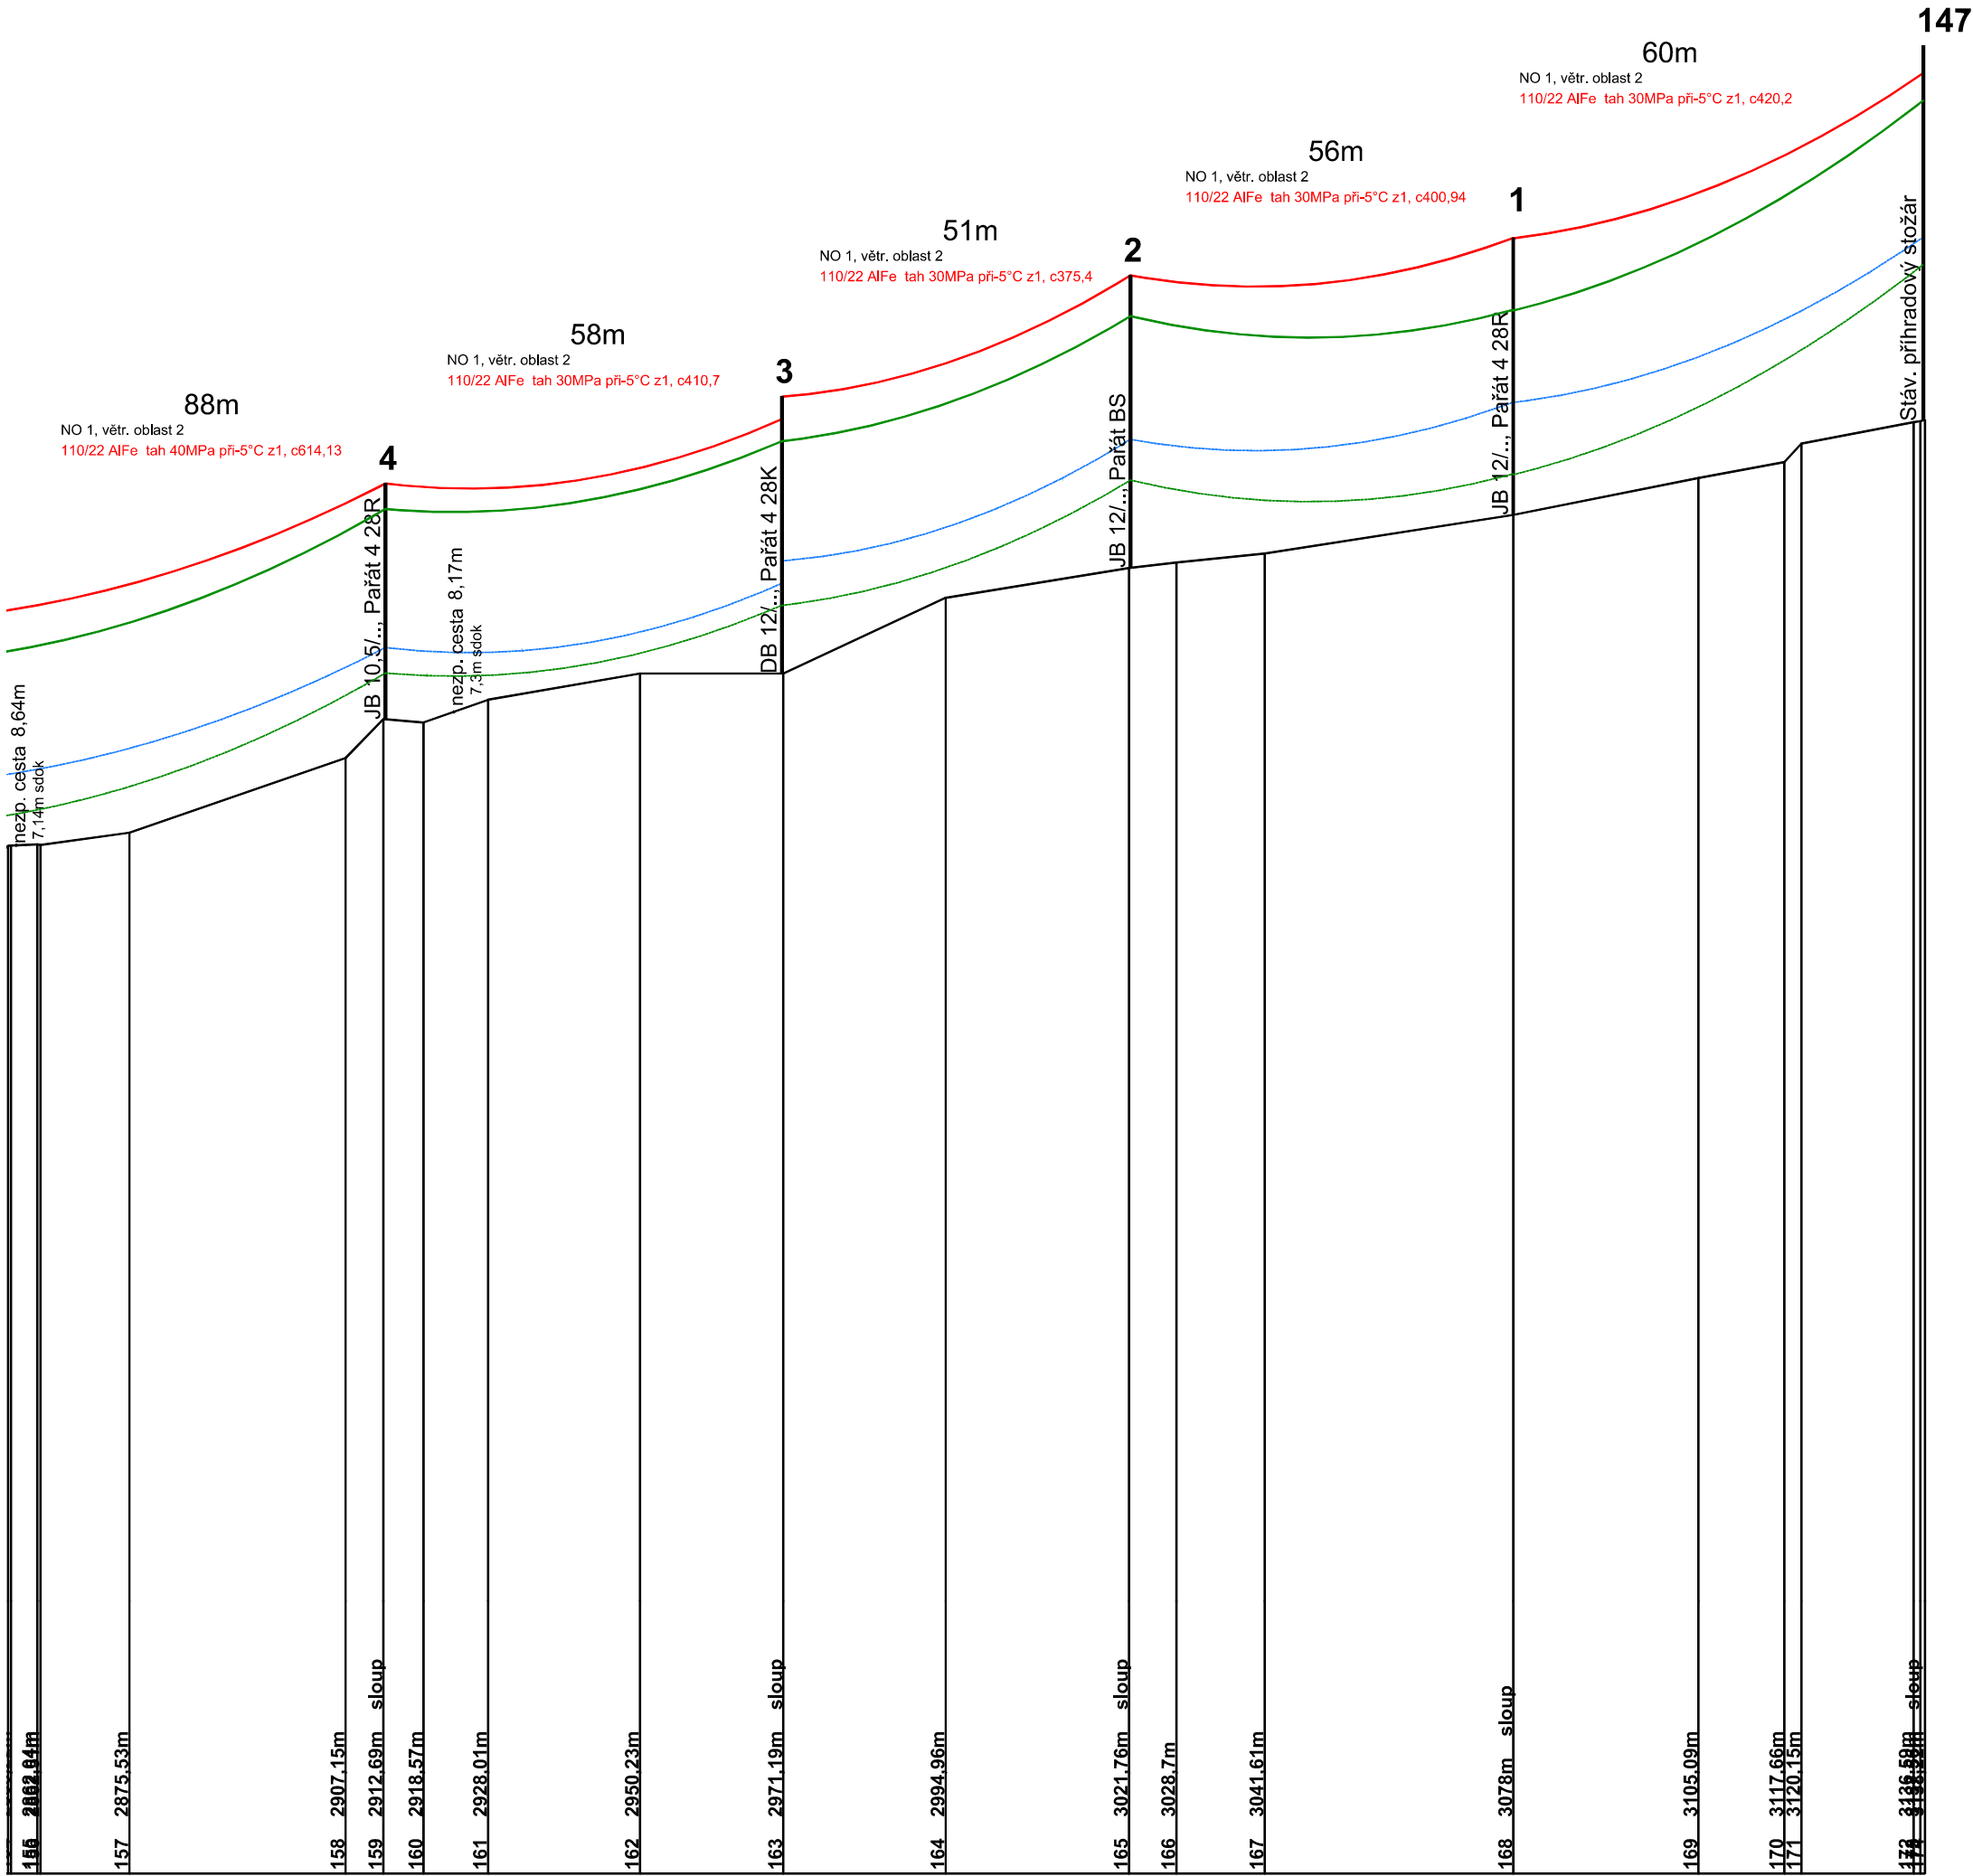

kmenové vedení linka Netolice

