POHLED P1

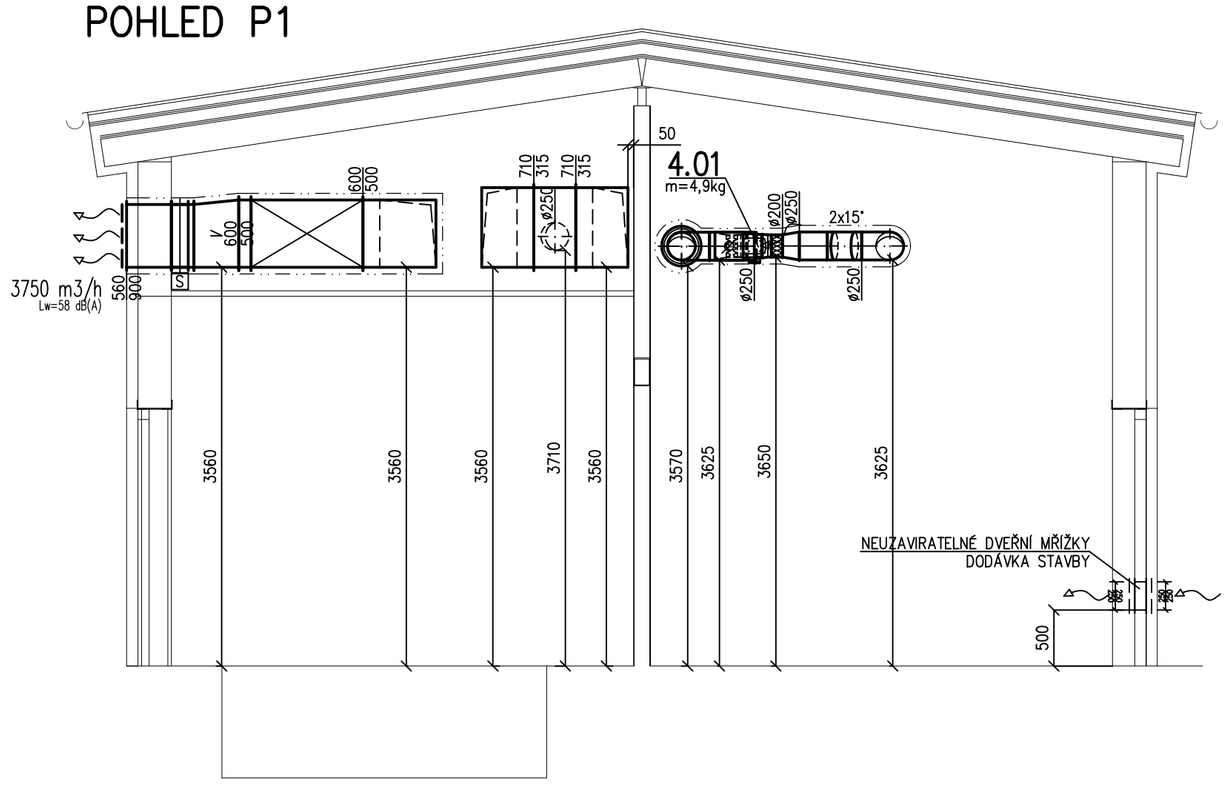

POHLED P2

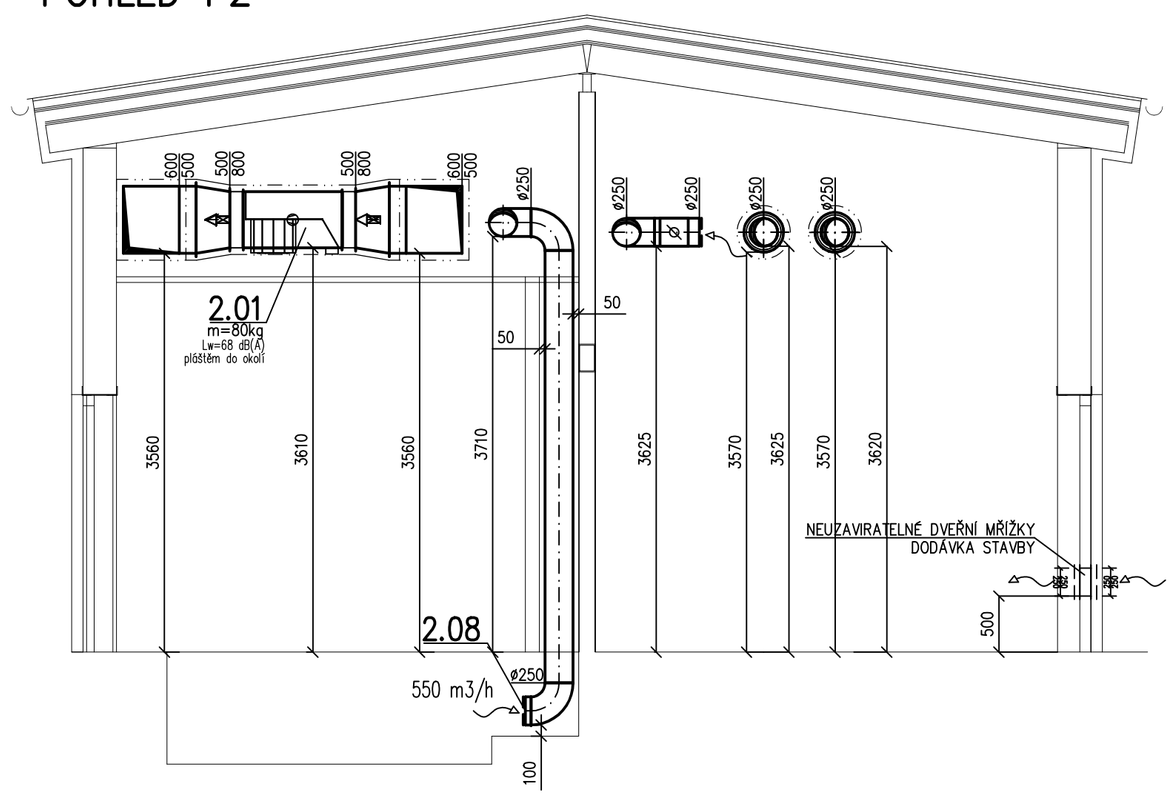

POHLED P3

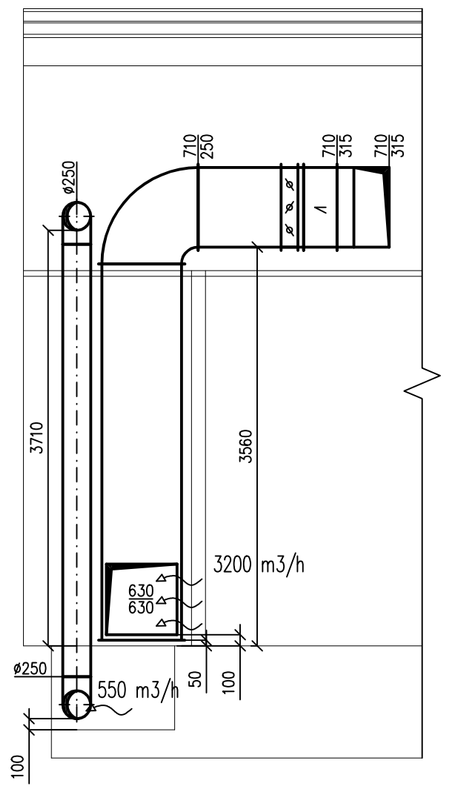

POHLED P4

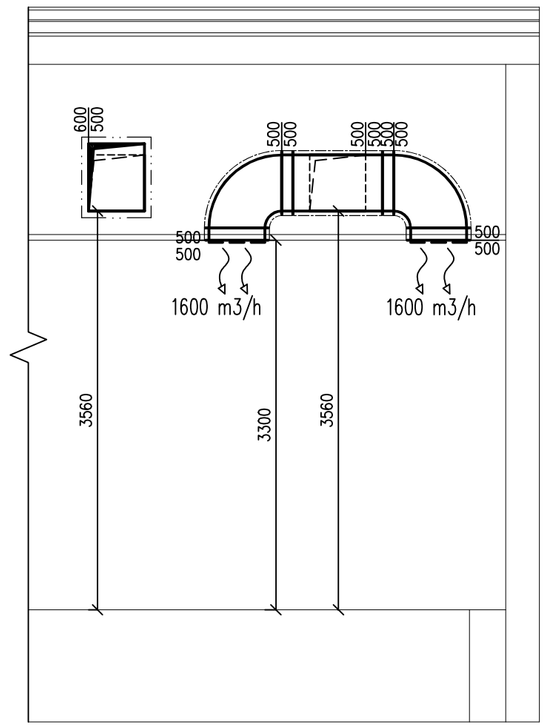

POHLED P5

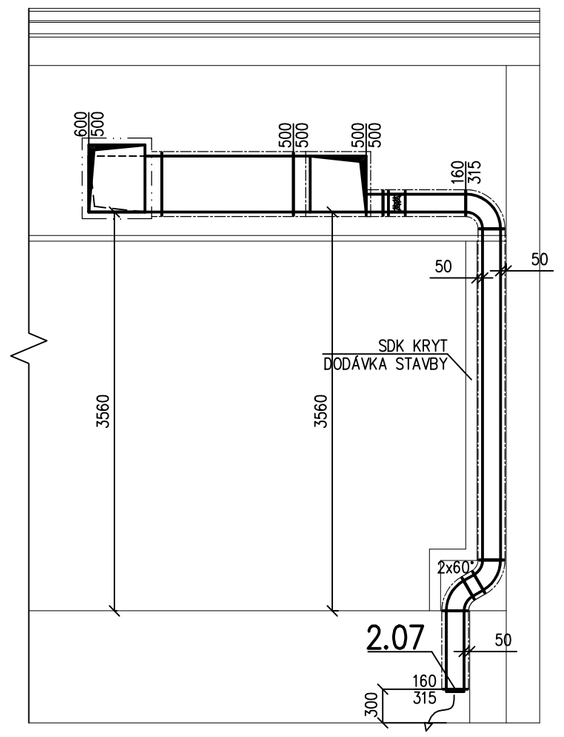

POHLED P6

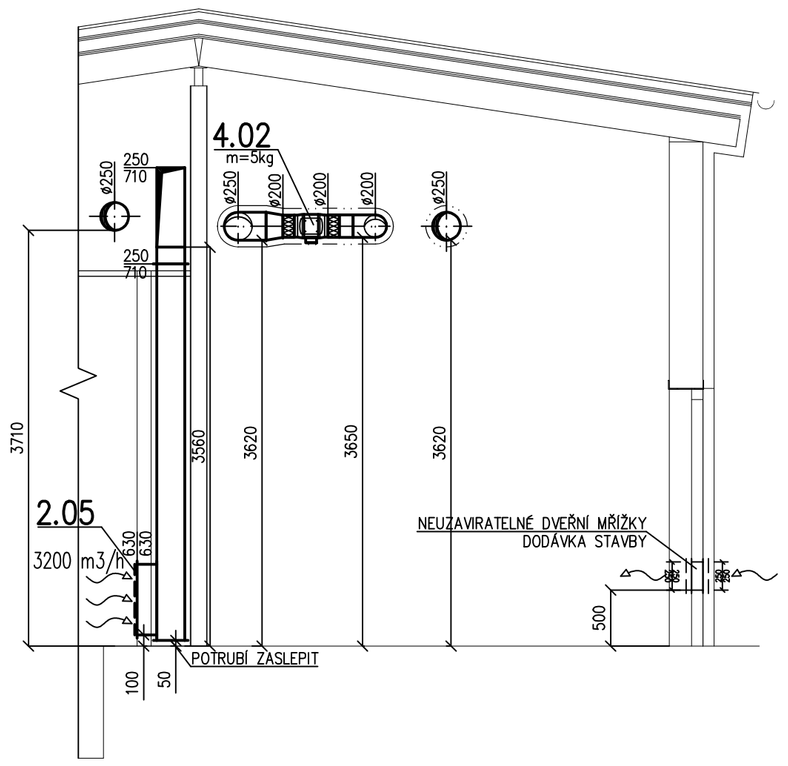

POHLED P7

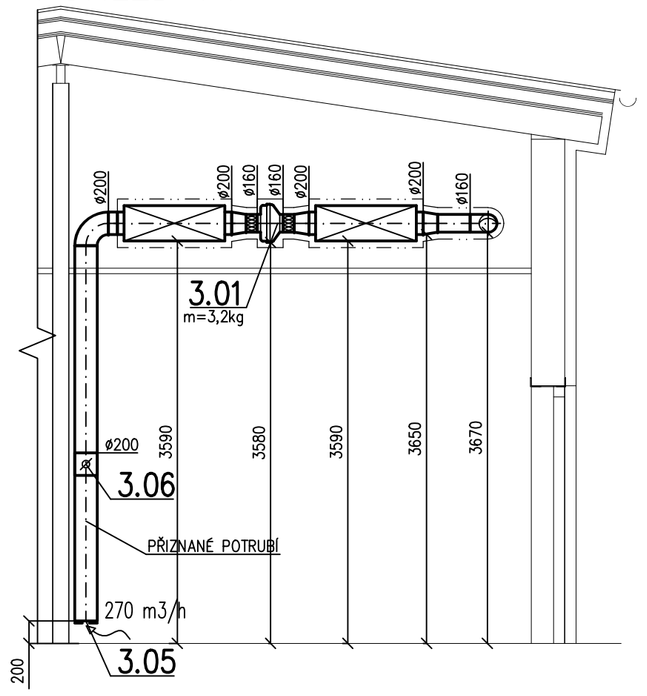

POHLED P8

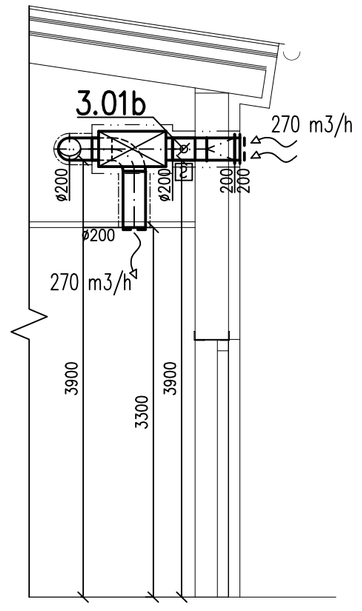

POHLED P9

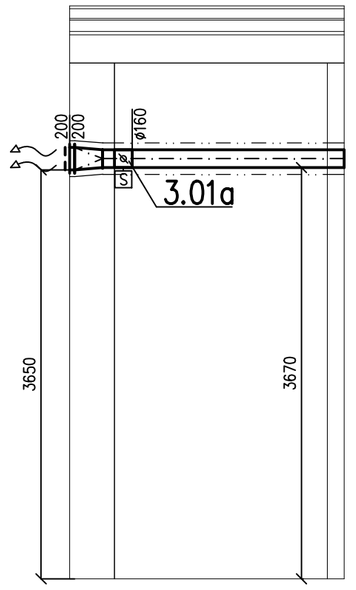

POHLED P10

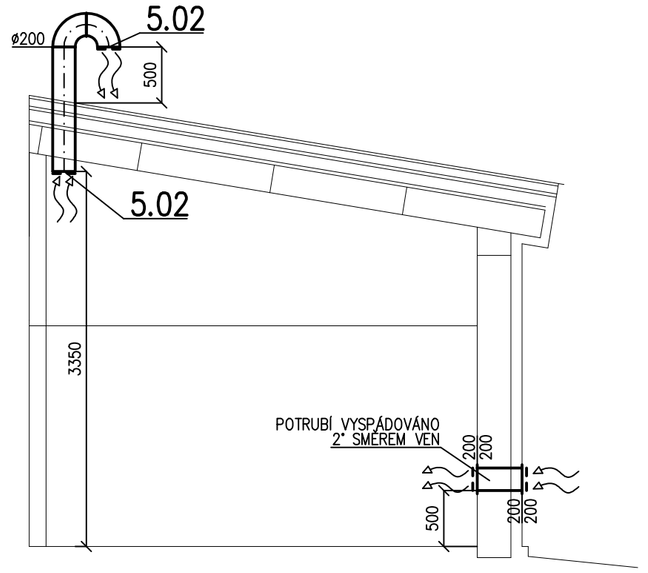

POHLED P11

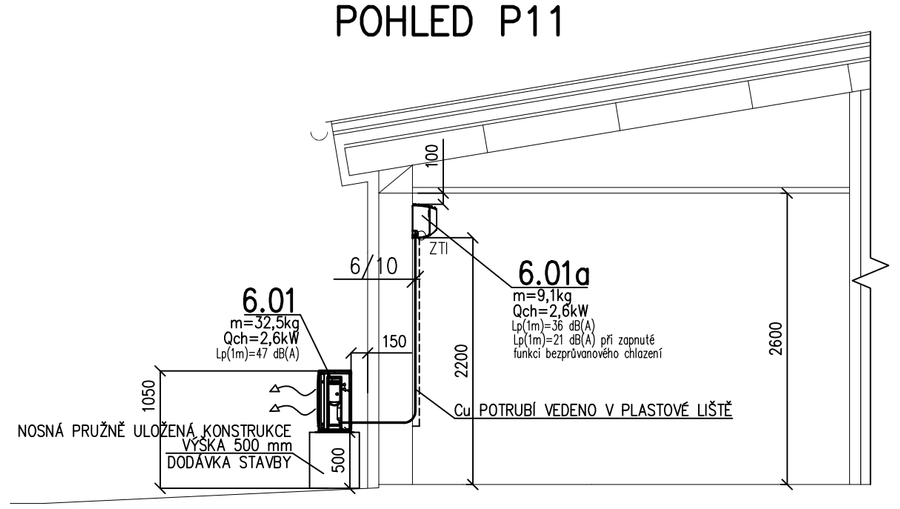

POHLED P12

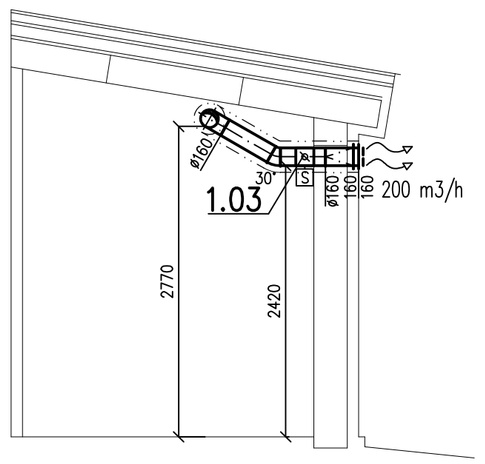

POHLED P14

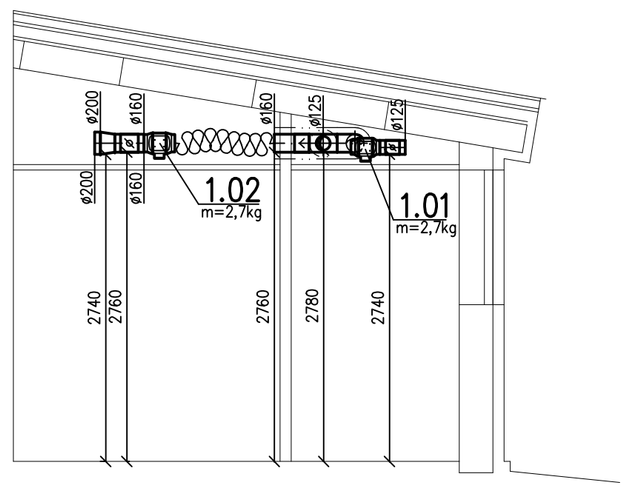

POHLED P15

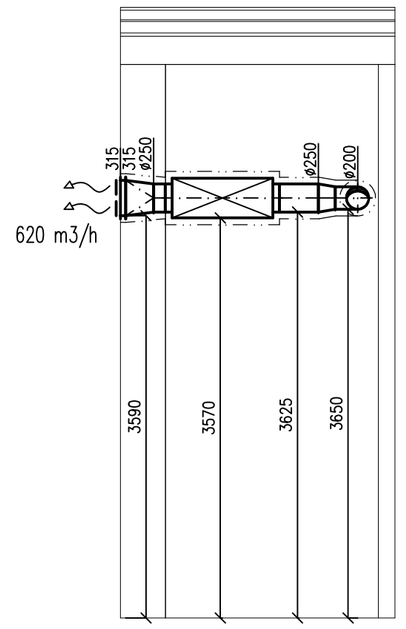

POHLED P13

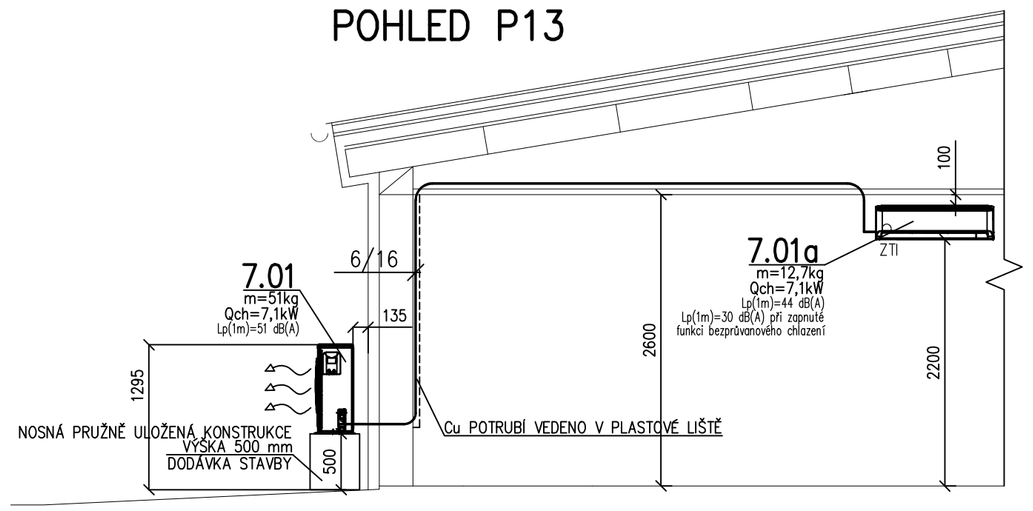

LEGENDA IZOLACÍ:

- PROTIHLUKOVÁ (60 mm)
- TEPELNÁ (40 mm)

POZN.:

PŘIPOJENÍ KONCOVÝCH ELEMENTŮ BUDE PROVEDENO DLE POPISU V TZ PD.
VŠECHNY ODBOČKY, ROZBOČKY A NÁSTAVCE VYBAVIT NÁBĚHOVÝMI PLECHY.
KONTROLNÍ A REVIZNÍ OTVORY JSOU DODÁVKOU STAVBY – NUTNÁ OPĚTOVNÁ KOORDINACE.
REALIZAČNÍ FIRMA V RÁMCI SVÉ DODÁVKY PROVEDE PRO VÝROBNÍ A MONTÁŽNÍ ÚČELY,
ROZPIS VZT POTRUBÍ (ROZDĚLENÍ VZDUCHOVODŮ NA JEDOTLIVÉ TVAROVKY A ROURY,
VČETNĚ POTŘEBNÝCH "DOMĚRŮ").
VZHLEDEM K PROSTOROVÝM NÁROKŮM VZT A CHARAKTERU OBJEKTU BUDOU VEŠKERÉ
VZDUCHOVODY A KONCOVÉ ELEMENTY VZT MONTOVÁNY JAKO PRVNÍ PŘED OSTATNÍMI
PROFESEMI – KOORDINACE NA STAVBĚ.
POD REGULAČNÍMI KLAPKAMI A VENTILÁTORY NESMÍ BÝT VEDENY ŽÁDNÉ ROZVODY, ABY
BYL TĚMTO ZACHOVÁN DOSTATEČNÝ REVIZNÍ PŘÍSTUP.
Cu POTRUBÍ V EXTERIÉRU BUDE VEDENÉ V POZINKOVÉM KRYCÍM ŽLABU A OPATŘENO
KRYCÍ PÁSKOU.
NOSNÉ KONSTRUKCE PRO OSAZENÍ KONDENZAČNÍCH JEDNOTEK SYSTÉMŮ PŘÍMÉHO
CHLAZENÍ JSOU DODÁVKOU PROFESE STAVBA.
VENKOVNÍ KONDENZAČNÍ JEDNOTKY BUDOU NA NOSNÝCH KONSTRUKCÍCH PODLOŽENY
RÝHOVNOU GUMOU.
VZHLEDEM K VELKÝM PROSTORÁM NAD PODHLEDY MÍSTNOSTÍ JE NUTNÉ POČÍTAT
S DELŠÍM UCHYCENÍM VZT POTRUBÍ A VZT ZAŘÍZENÍ.
TECHNICKÝ POPIS VZT JE UVEDEN V TECHNICKÉ ZPRÁVĚ.

AUTORIZACE:

NÁZEV AKCE	TR LIPNICE – OBNOVA TRANSFORMOVNY	Č. STAVBY: 102 0002 421 Č. OBJ.: 1430 002 7035
STAVEBNÍK	EG.D, a.s., LIDICKÁ 1873/36, 602 00 BRNO	eg·d
STATUS/STUPEŇ	DOKUMENTACE PRO PROVÁDĚNÍ STAVBY (DPS)	
ČÁST	D.1 DOKUMENTACE STAVEBNÍHO NEBO INŽENÝRSKÉHO OBJEKTU	
ZHOT. DOKUMENTACE	EG.D, a.s., LIDICKÁ 1873/36, 602 00 BRNO	eg·d
KONTAKTNÍ OSOBA	Ing. PETR ŠPIČÁK, petr.spicak@egd.cz, tel.:535 141 951	
ARCHIVNÍ ČÍSLO		
ZHOT. DOKUMENTACE	TECHNIKA BUDOV s.r.o, Křenová 42, 602 00 Brno	Technika budov, s.r.o. Křenová 42 602 00 BRNO
KONTAKTNÍ OSOBA	ING. PETR ANDRYS,andrys.p@technikabudov.cz,tel.:+420543255094	
ARCHIVNÍ ČÍSLO	2045	
ZOD. PROJEKTANT	Ing. PETR ANDRYS	DATUM: 11-2021
VYPRACOVAL	Ing. ONDŘEJ TRUKSA	ČÍSLO VÝK/DOK: 02
KONTROLOVAL	Ing. JIŘÍ ELL	
MÍSTO STAVBY	TR 110/22 kV LIPNICE, 373 12 JÍLOVICE U TRHOVÝCH SVINŮ	KÓD LOKALITY: LIP
SO/PS	SO55 – VZDUCHOTECHNIKA, KLIMATIZACE	MĚŘÍTKO: M 1:50
MAJETKOVÁ TŘÍDA	CZD00019	FORMÁT: 10xA4
DRUH DOKUMENTU	POHLEDY	LIST/CELKEM: 1/1
NÁZEV DOKUMENTU	POHLEDY 1.NP NOVÝ STAV	ARCHIVNÍ ČÍSLO EG.D:

Soubor: LIP_SO55_02_POHLEDY_1NP.DWG