


OVL. SKŘÍŇ KOBKY č.38 (218) – CHLUM

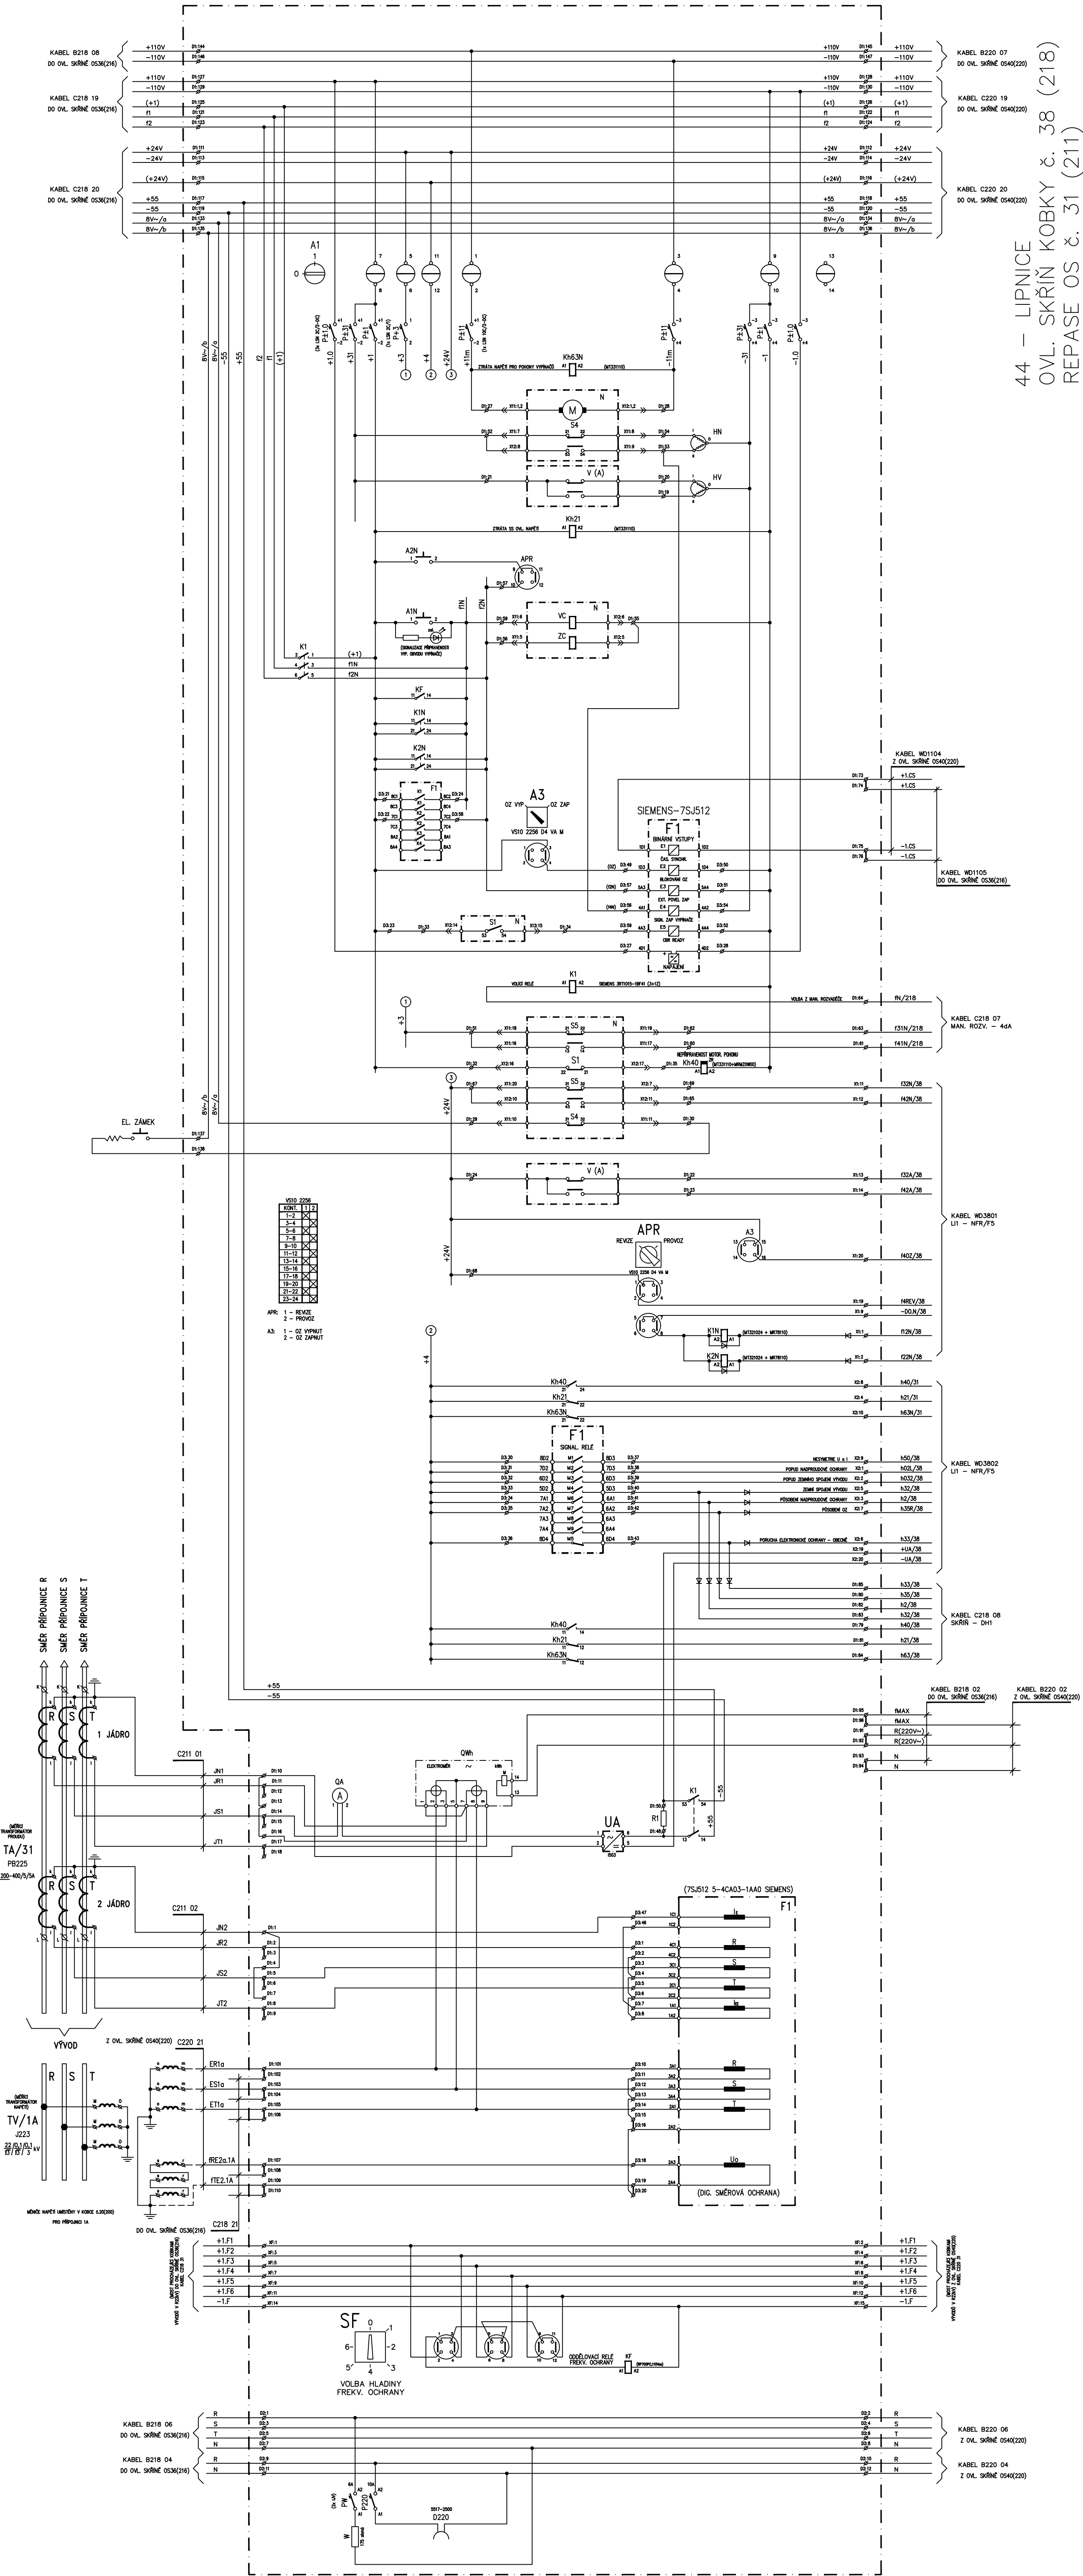

44 - LIPNICE
OVL. SKŘÍŇ KOBKY č. 38 (218)
REPASE OS č. 31 (211)

POUKLAD VÝKRES č: S-944 (JČE a.s. Č.B.) – 02.1999

**OS 31 (211) - OVLÁDACÍ SKŘÍŇ R22kV
LINIOVÉ SCHÉMA-CHLUM**

[illegible]