


MÍSTNOST ROZVÁDĚČŮ OCHRAN A DŘSO

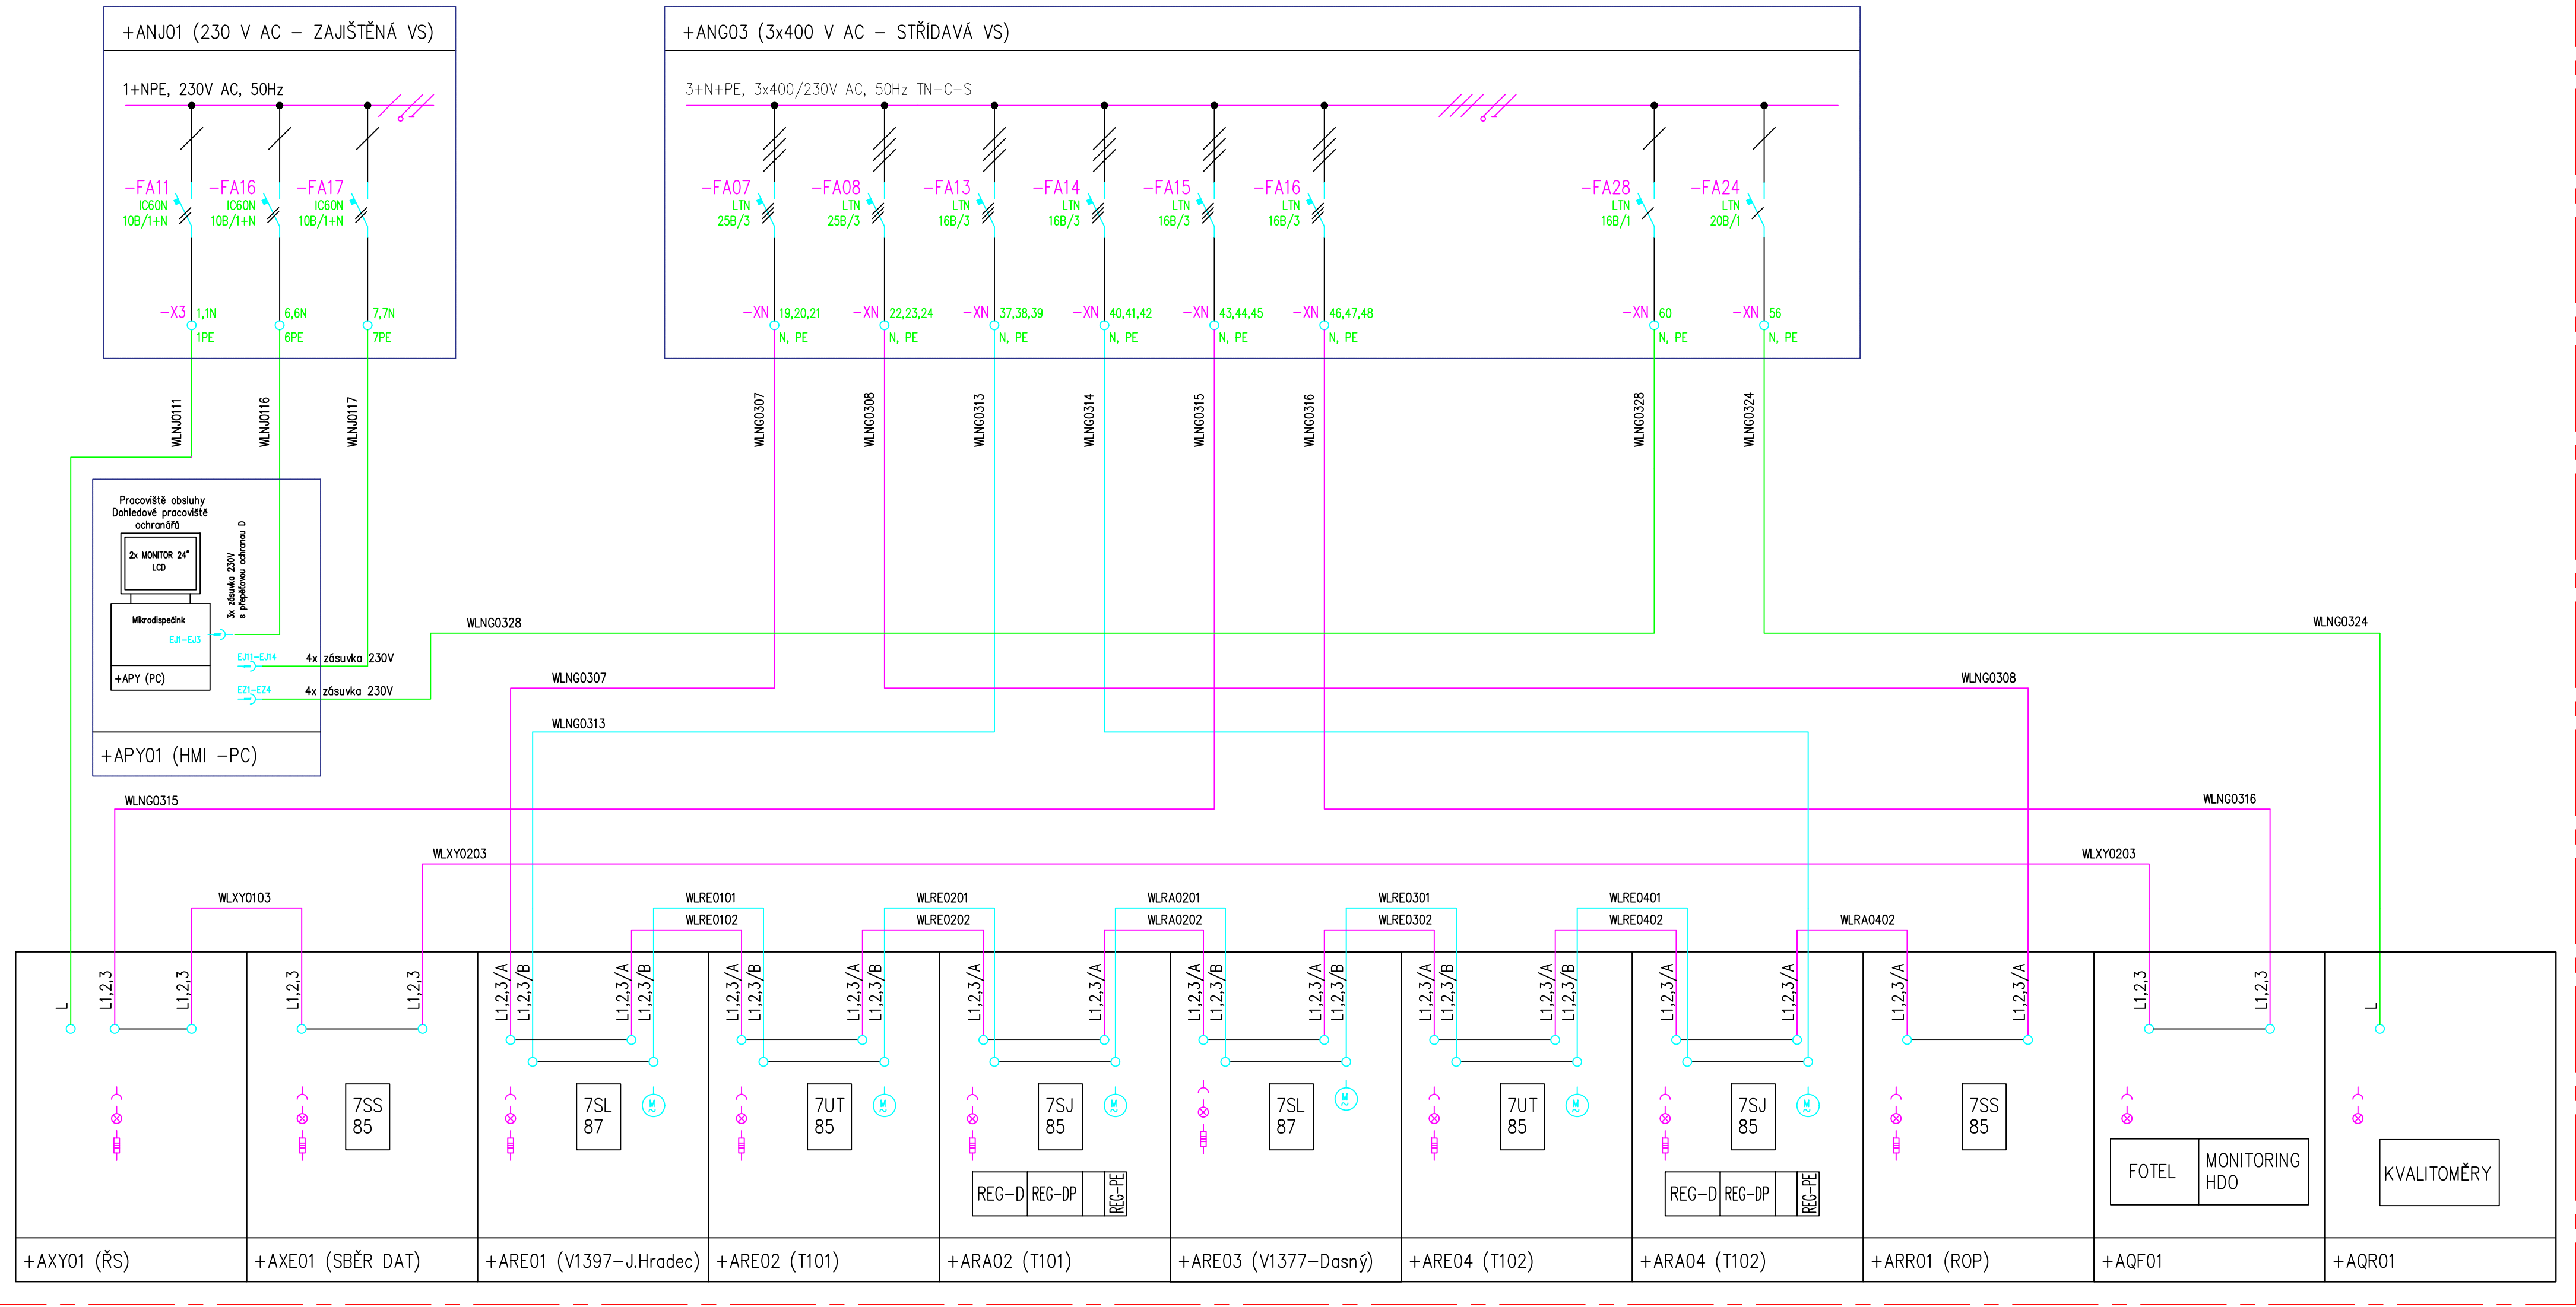

NÁZEV AKCE	TR LIPNICE - OBNOVA TRANSFORMOVNY	Č. STAVBY:102 0002 421
STAVEBNÍK	EG.D, a.s., LIDICKÁ 1873/36, 602 00 BRNO	Č. OBJ.: 1430 002 7035
STATUS/STUPEŇ	DOKUMENTACE PRO PROVÁDĚNÍ STAVBY	eg.d
ČÁST	D.2 DOKUMENTACE TECHNICKÝCH A TECHNOLOGICKÝCH ZAŘÍZENÍ	
ZHOT. DOKUMENTACE	EG.D, a.s., LIDICKÁ 1873/36, 602 00 BRNO	eg.d
KONTAKTNÍ OSOBA	Ing. JIŘÍ ČÁSLAVA, jiri.caslava@egd.cz, tel.:530 301 254	
ARCHIVNÍ ČÍSLO		eg.d
ZOD. PROJEKTANT	Ing. JAN POLÁČEK	
VYPRACOVAL	Ing. ZDENĚK MATOUŠEK	DATUM: 03-2021
Kontroloval	Ing. PETR ŠPIČÁK, Ing. JIŘÍ ČÁSLAVA	ČÍSLO VÝK/DOK: D.2B-07
MÍSTO STAVBY	TR 110/22 kV LIPNICE, 373 12, JÍLOVICE U TRHOVÝCH SVINŮ	KÓD LOKALITY: LIP
S0/PS	PS30 MÍSTNÍ ŘÍDÍCÍ SYSTÉM	MĚŘÍTKO: -
MAJETKOVÁ TŘÍDA	CZD00041	FORMÁT: A3
DRUH DOKUMENTU	VÝKRES	LIST/CELKEM: 1/1
NÁZEV DOKUMENTU	PŘEHLEDOVÉ SCHÉMA NAPÁJENÍ 3x400/230 VAC 1x230 VAC	ARCHIVNÍ ČÍSLO EG.D:

D			
C			
B			
A	Aktualizace 2025	05/2025	Čáslava J.
INDEX REVIZE	POPIS REVIZE	DATUM	JMÉNO