


TR LIPNICE - OBNOVA TRANSFORMOVNY
SO40 - KOMUNIKACE MÍSTNÍ A ÚČELOVÉ
CHARAKTERISTICKÉ PŘÍČNÉ ŘEZY
M 1:50

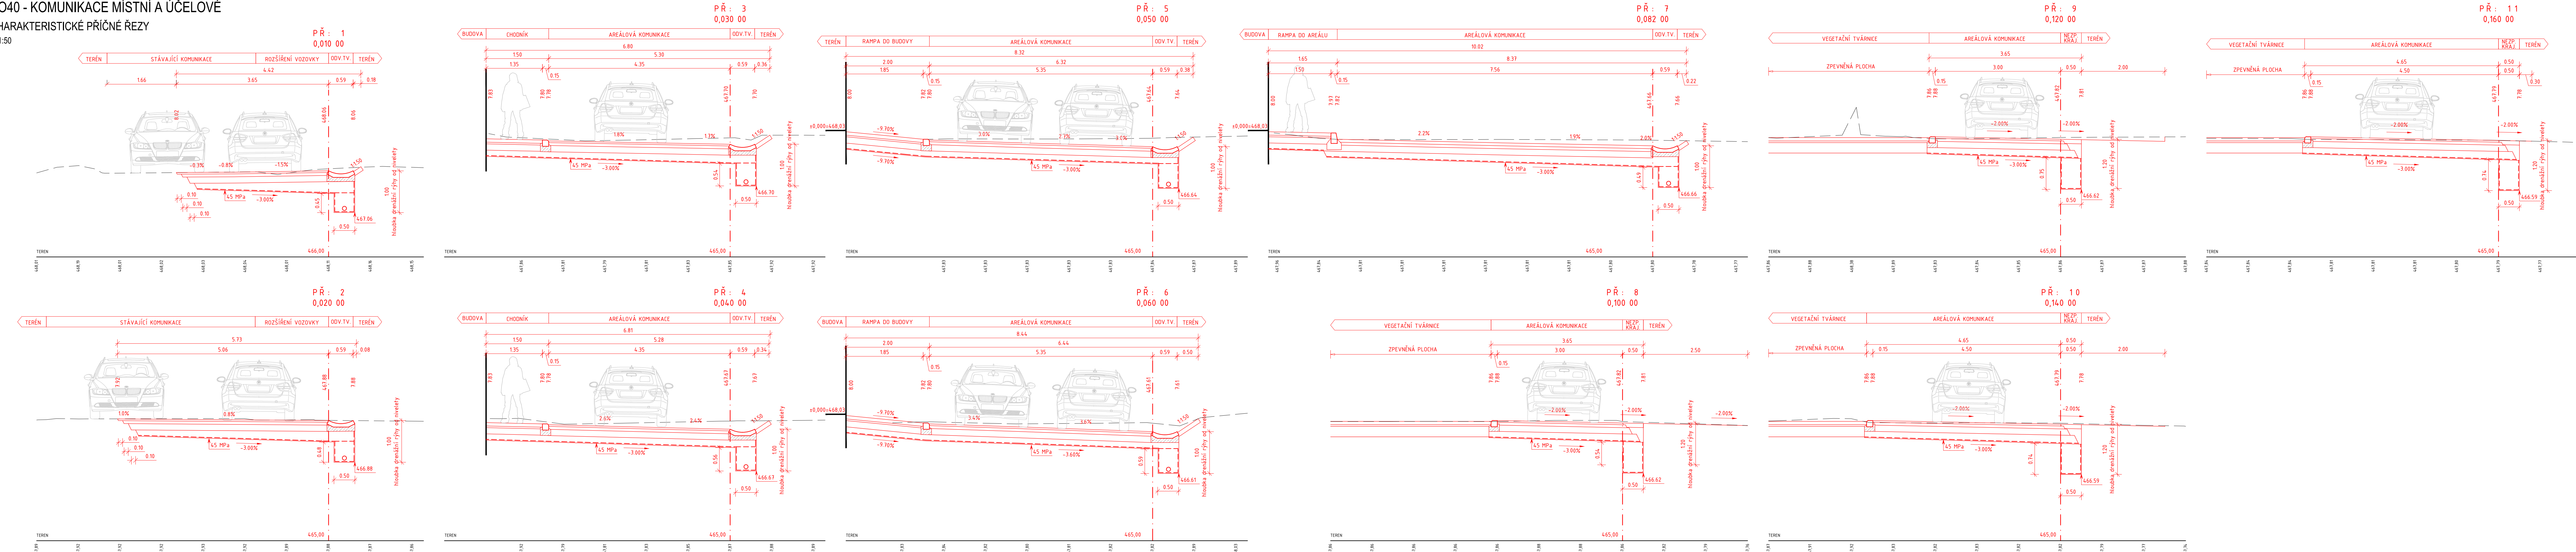

NÁZEV AKCE	TR LIPNICE - OBNOVA TRANSFORMOVNY	Č. STAVBY: 102 0002 421
STAVEBNÍK	EG.D, a.s., LIDICKÁ 1873/36, 602 00 BRNO	Č. OBJ.: 14300027035
STATUS/STUPEŇ ČÁSTI	DOKUMENTACE PRO PROVÁDĚNÍ STAVBY 0.1.1 ARCHITEKTONICKO-STAVEBNÍ ŘEŠENÍ	eg.d
ZHOT. DOKUMENTACE	EG.D, a.s., LIDICKÁ 1873/36, 602 00 BRNO	eg.d
KONTAKTNÍ OSOBA	Ing. PETR ŠPIČÁK, petr.spicak@egd.cz, tel.: 535 141 951	
ARCHIVNÍ ČÍSLO		
ZHOT. DOKUMENTACE	ELEKTROLA s. r. o., č. p. 1781, OTROKOVICE 765 02	elektrola high voltage services
KONTAKTNÍ OSOBA	Ing. VÍT RYBÁK, rybak@rybak.cz, tel.: 605 946 363	
ARCHIVNÍ ČÍSLO	20_0016_0033	
ZOD. PROJEKTANT	Ing. VÍT RYBÁK	DATUM: 12-2021
VYPRACOVAL	Ing. TOMAŠ EFENBERK	ČÍSLO VÝK/DOK.: 0.1.1. b) - 04
KONTROLOVAL	Ing. VOJTĚCH HANÁK	
MÍSTO STAVBY	TR 110/220 kV LIPNICE, 373 12 JÍLOVICE U TRHOVÝCH SVINŮ	KÓD LOKALITY: LIP
SO/PS	SO40 - KOMUNIKACE MÍSTNÍ A ÚČELOVÉ	MĚŘITKO: M 1:50
MAJETKOVÁ TŘÍDA	CZD00014	FORMÁT: 7 x A4
DRUH DOKUMENTU	ŘEZ	LIST/CELKEM: 1/1
NÁZEV DOKUMENTU	CHARAKTERISTICKÉ PŘÍČNÉ ŘEZY	ARCHIVNÍ ČÍSLO EGD:

Soubor: D.1.1.B) - 04 CHARAKTERISTICKÉ PŘÍČNÉ ŘEZY.DWG