


## OVL. SKŘÍŇ KÓBKÝ č.24 (204)–TR.VL.SP.T22

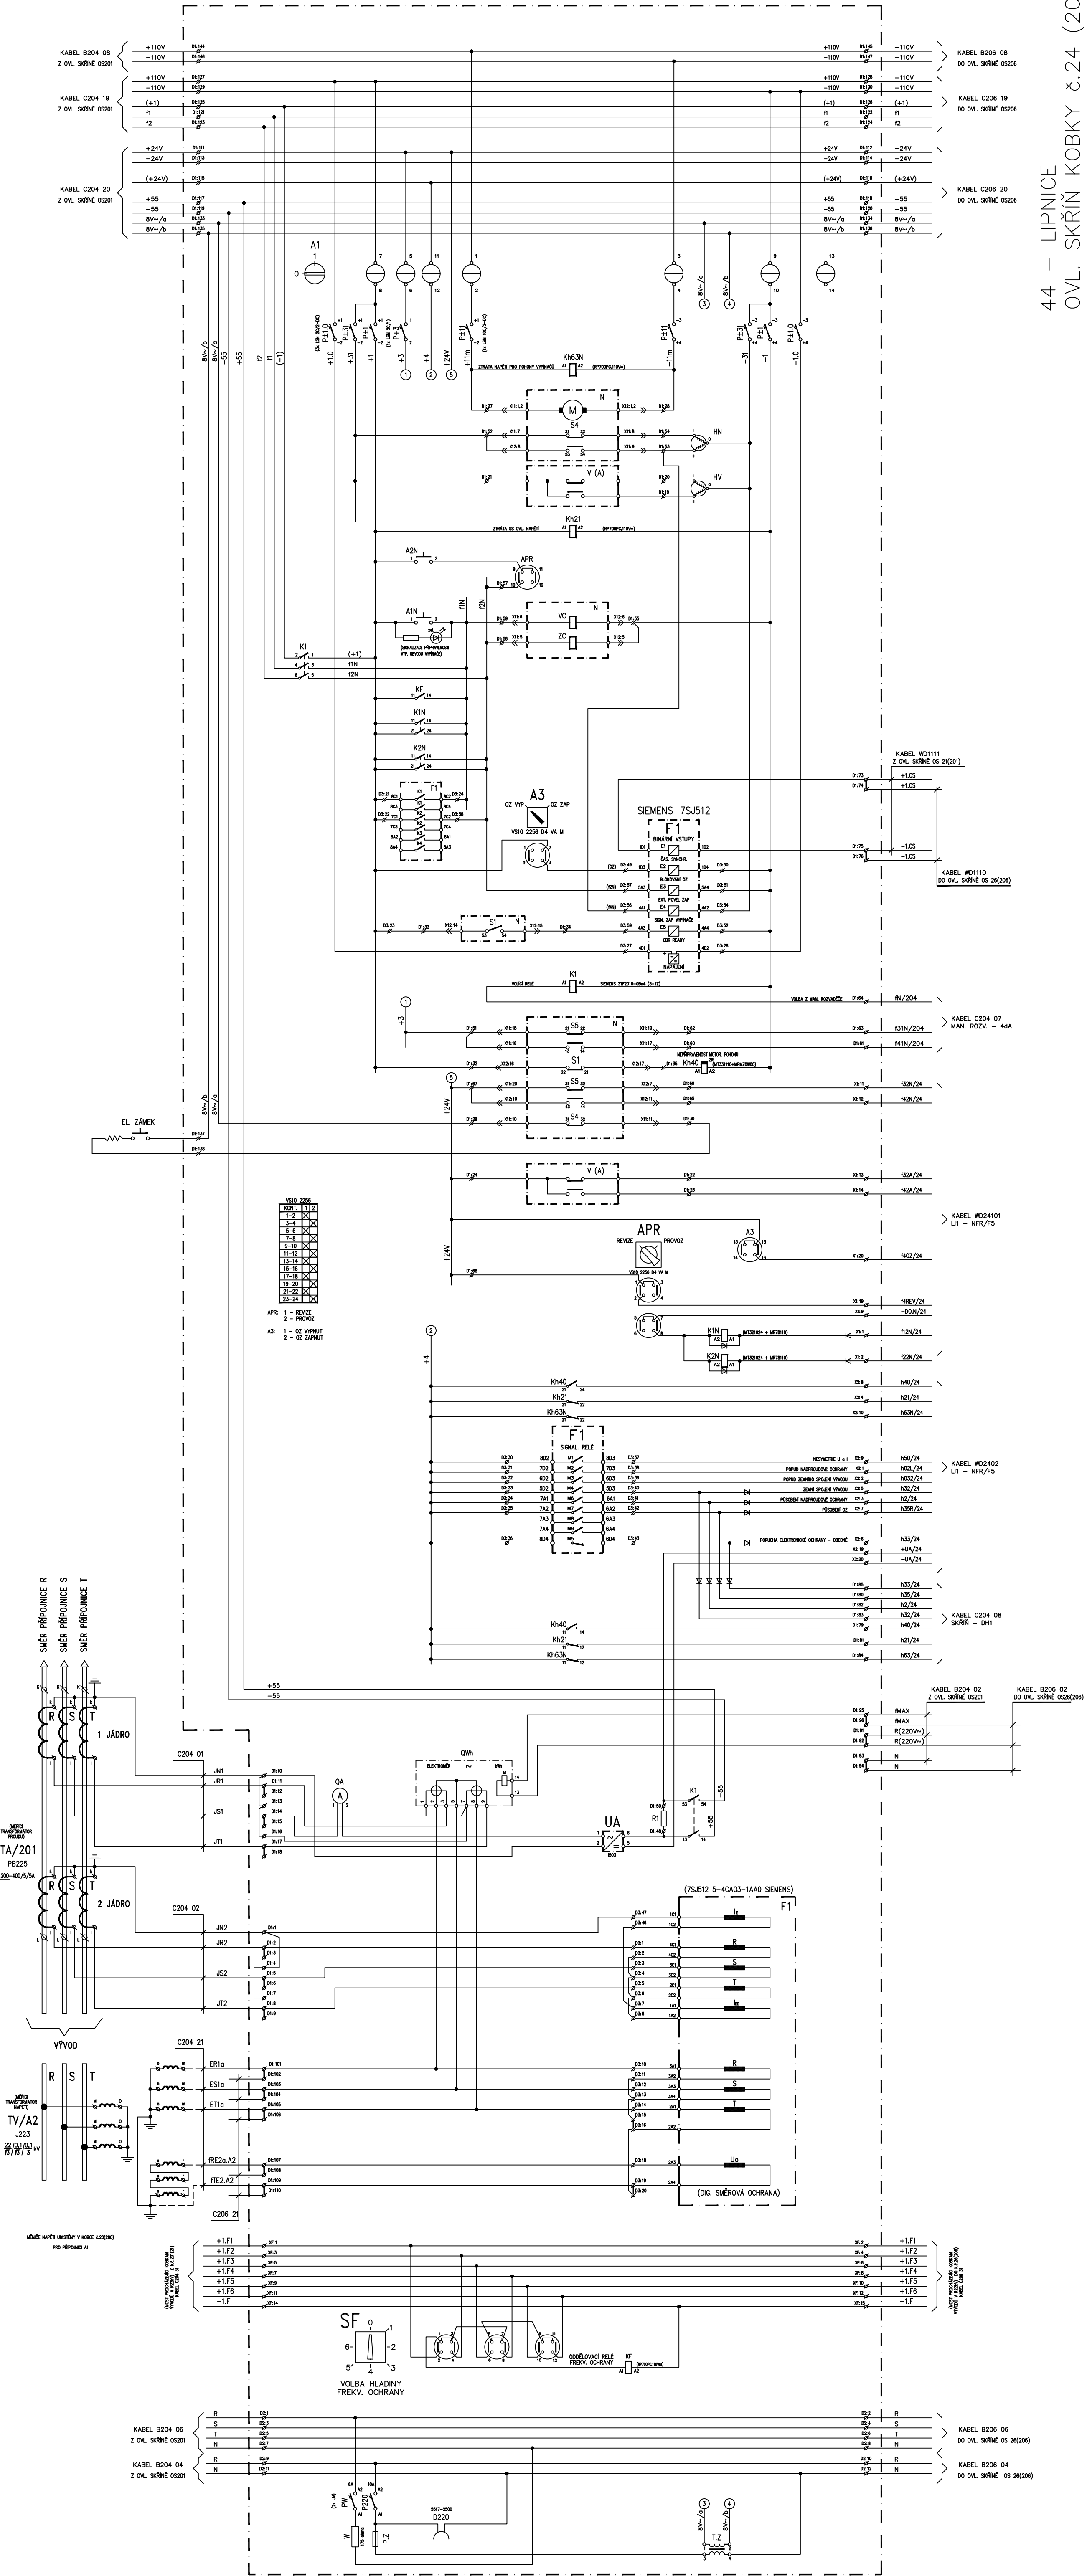

44 - LIPNICE  
OVL. SKŘÍŇ KOBKY č.24 (204)

POZNÁMKA: OVL. SKŘÍNÍ PROCHÁZÍ SIGNALIZACE PRVKŮ TVS 21 VIZ v.č.: 4450508A.  
PODKLAD VÝKRES č: S-935a (JČE a.s. Č.B.) - 02.1999

05. 2021  
0524--S8\_1  
--- **516**  
44S0476B

### OS 21 (201) - OVLÁDACÍ SKŘÍŇ R22kV LINIOVÉ SCHÉMA

[illegible]