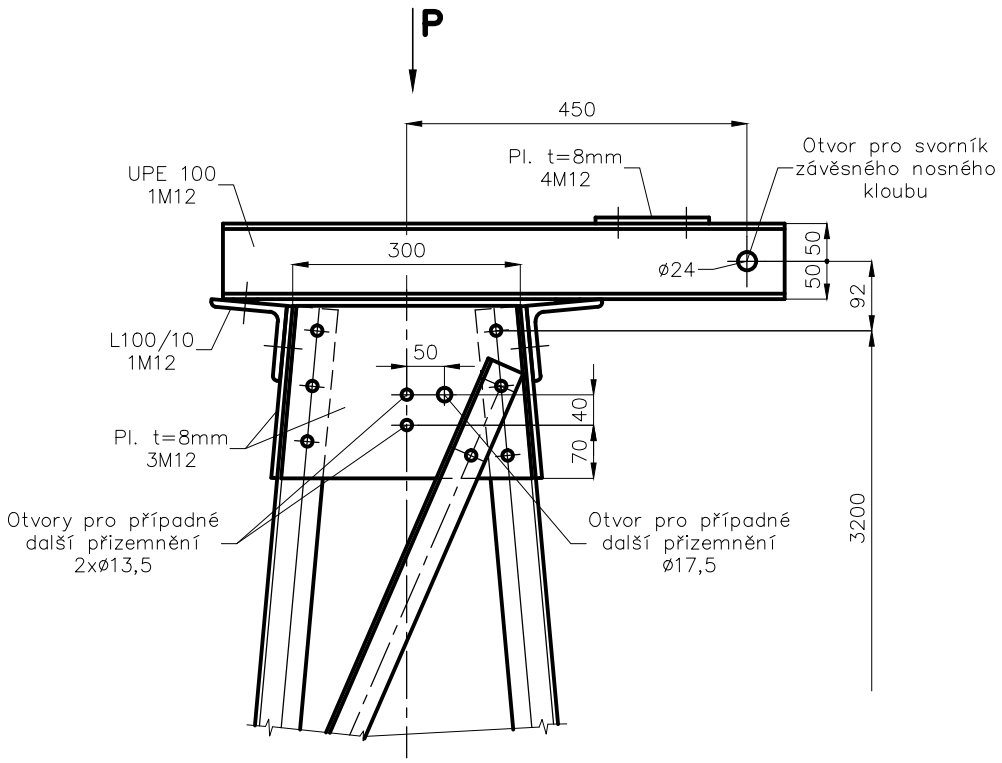


## POHLED P

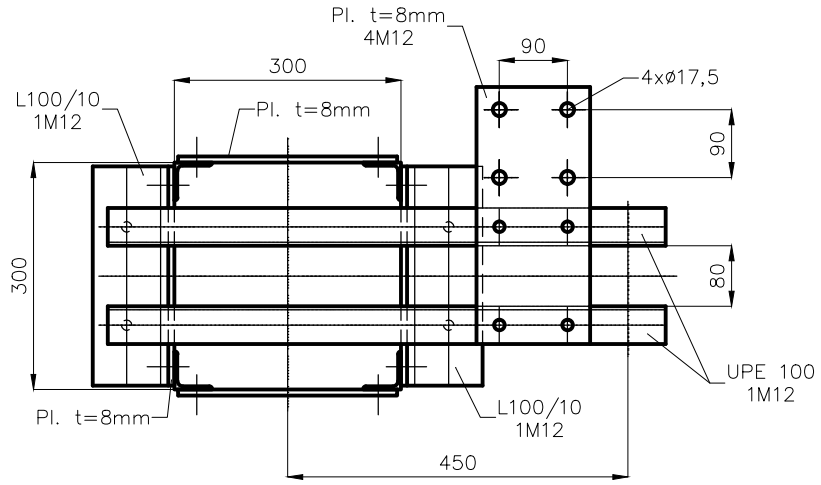


Poznámka: Otvory pro případné další přizemnění (2xø13,5 a ø17,5mm) vrtat na plechu v obou čelních stěnách stožáru.

## MATERIÁL :

OCEL S 355J2 dodávat s Inspekčním certifikátem 3.1 dle ČSN EN 10 204
ŠROUBY 8.8

| | | | | | |
|---|---|---|---|---|---|
| Invest čeps,a.s. | **ČEPS Invest, a.s.**<br>Elektrárenská 774/2, 101 52 Praha 10 | | | REVIZE: | STARÝ VÝKRES: |
| MĚŘÍTKO **1:10** | VEDOUCÍ ZAKÁZKY: | Ing. Laub | | STUPEŇ: | DATUM: 8/2016 |
| | KONTROLOVAL: | Ing. Laub | | POČET A4: 1A4 | LIST: |
| | VYPRACOVAL: | Rieb | | ČÍSLO ZAKÁZKY: | |
| PS: SO: Vedení 2 x 110kV | | | | POŘ. ČÍSLO: | |
| NÁZEV: **Nosný stožár typu U**<br>Detail uchycení armatur pro jedno zemnící lano | | | | ARCHIV AIP: **4EI 16254** | |