

KABELOVÁ ŠACHTA K8 - VÝKRES VÝZTUŽE

1:25
KABELOVÁ KOMORA K8

STROP

STĚNA W1,W3

STĚNA W4

STĚNA W2











TABULKA VÝZTUŽE

POL.	Ø	DĚLKA	ks	R12	R16	R10
1	R16	2.12	14		29.68	
4	R16	1.62	54		87.48	
5	R16	1.35	12		16.20	
6	R16	2.15	7		15.05	
10	R10	1.12	19			21.28
11	R16	1.50	4		6.00	
12	R16	1.20	2		2.40	
13	R12	1.34	128	171.52		
16	R12	2.10	12	25.20		
17	R16	2.10	8		16.80	
18	R10	1.06	26			27.56
19	R10	1.12	26			29.12
22	R10	1.38	24			33.12
25	R12	2.20	76	167.20		
29	R10	0.85	26			22.10
30	R16	2.00	12		24.00	
31	R12	0.85	5	4.25		
32	R12	0.73	16	11.68		
33	R12	2.00	64	128.00		
DĚLKA PODLE Ø		[m]		507.85	197.61	133.18
HMOTNOST NA 1bm		[kg]		0.888	1.578	0.617
HMOTNOST PODLE Ø		[kg]		450.97	311.83	82.17
Hmotnost				844.97	kg	

ØS2 KY-50 ks=1
2.15/2.00m

TABULKA VÝZTUŽNÝCH SÍTÍ

OZN.	DRUH	ROZMĚRY		ks	KY-50
S2	KY-50	2.15	2.00	1	4.30
PLOCHA SÍTÍ		[m²]			4.30
HMOTNOST NA 1bm²		[kg/m²]			5.390
HMOTNOST PODLE DRUHU		[kg]			23.18
Hmotnost		23.18	kg		

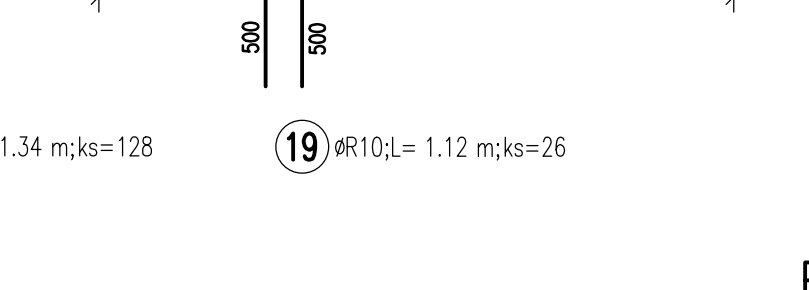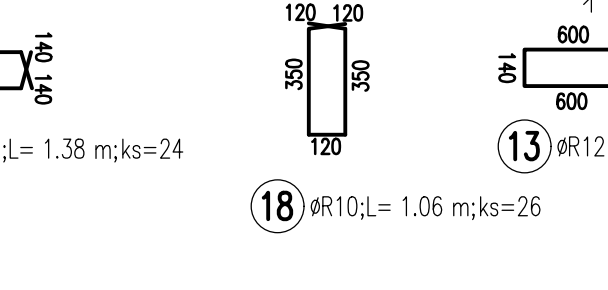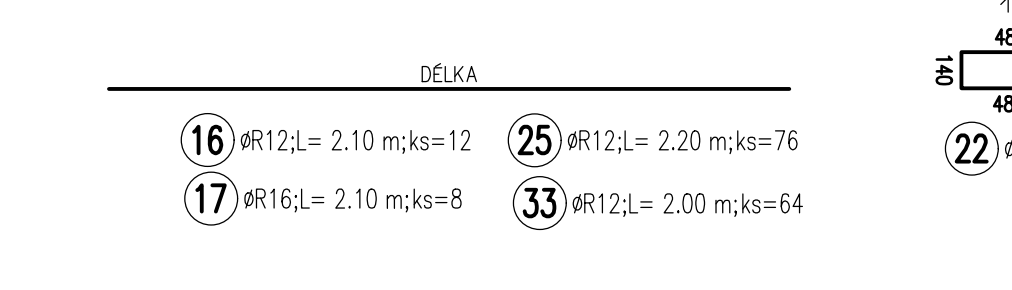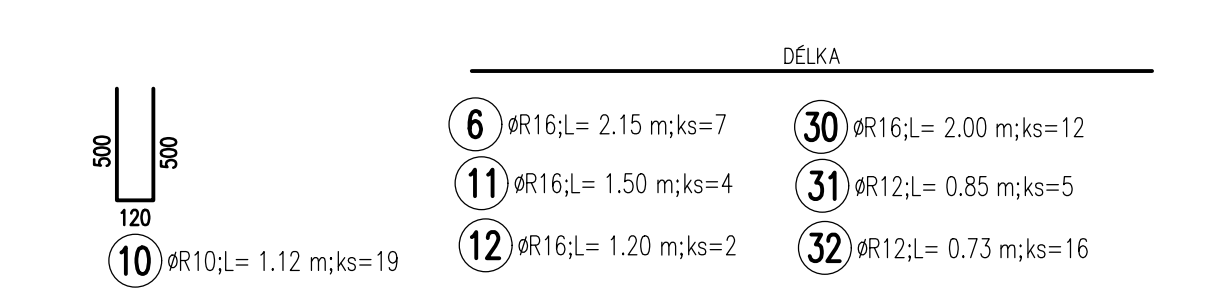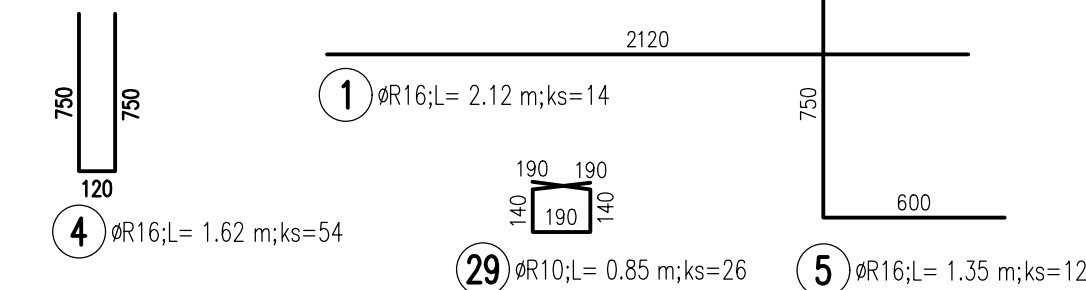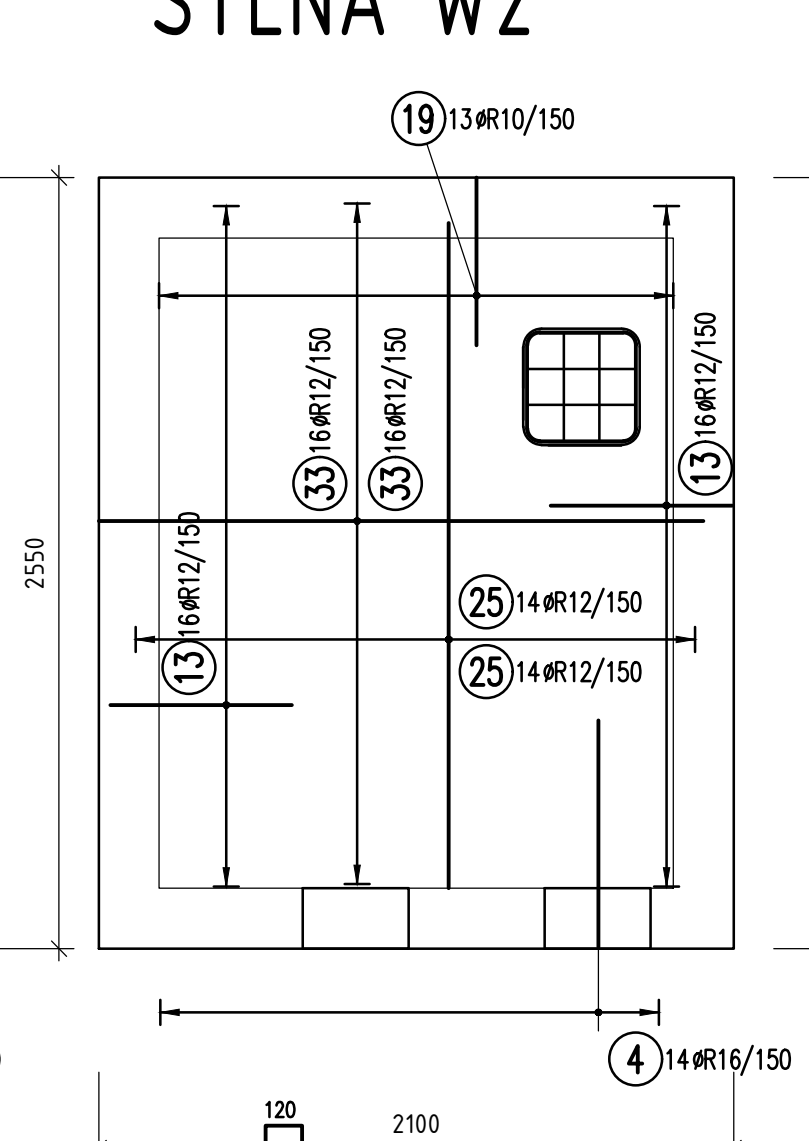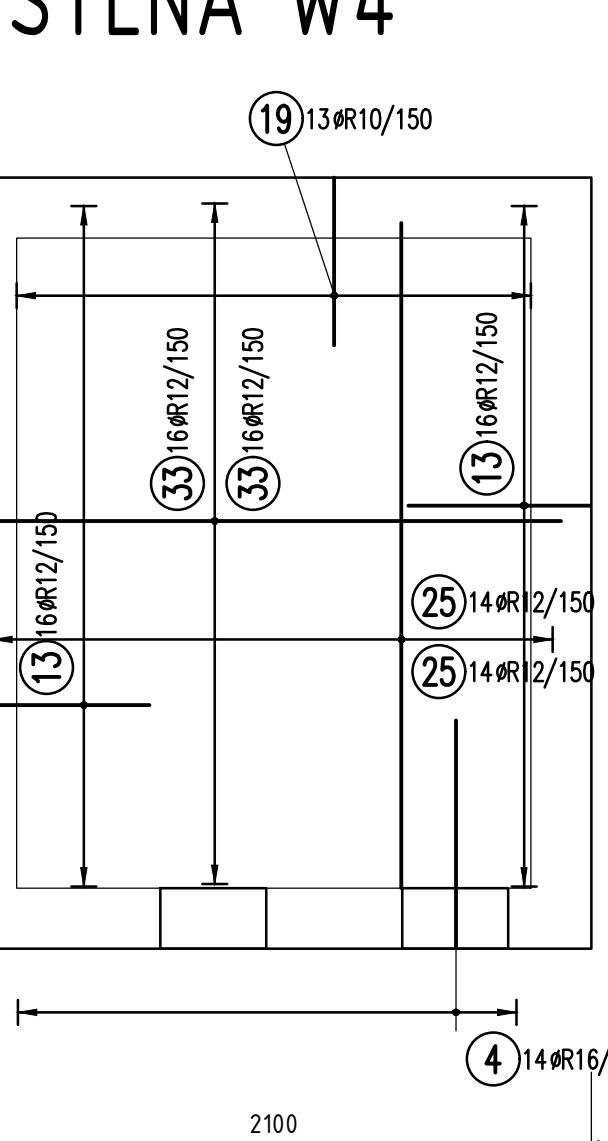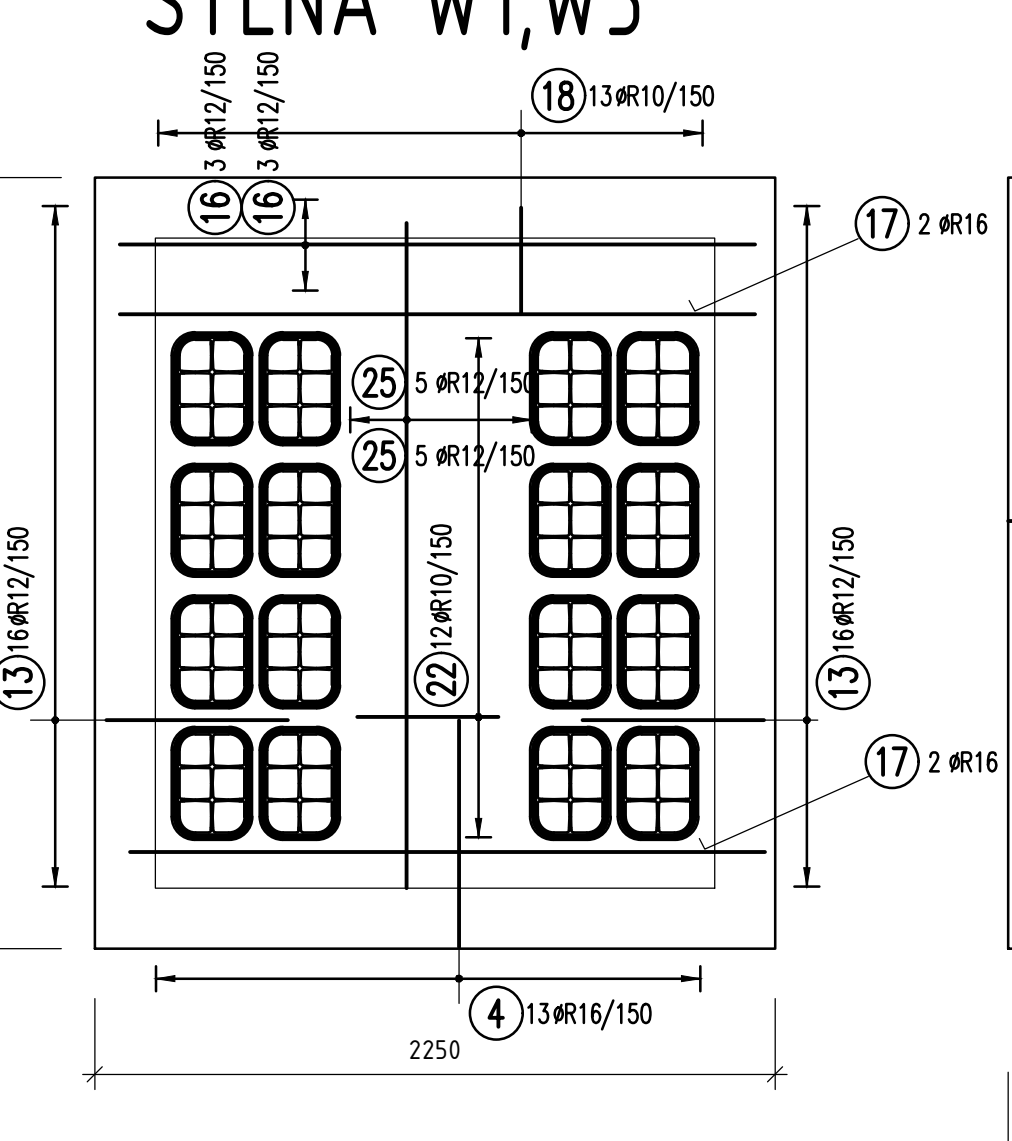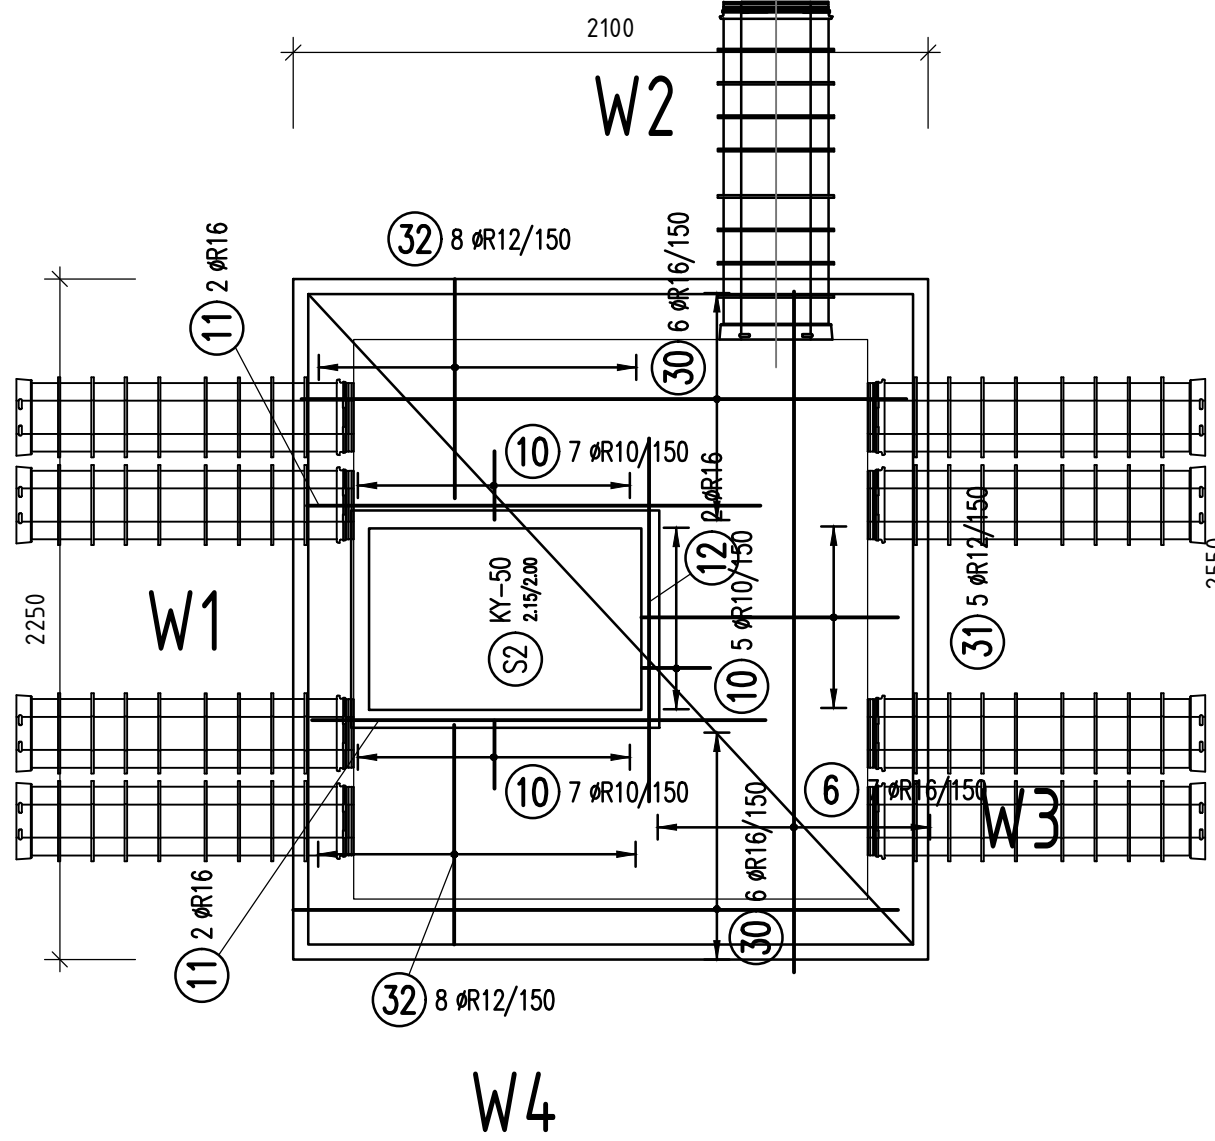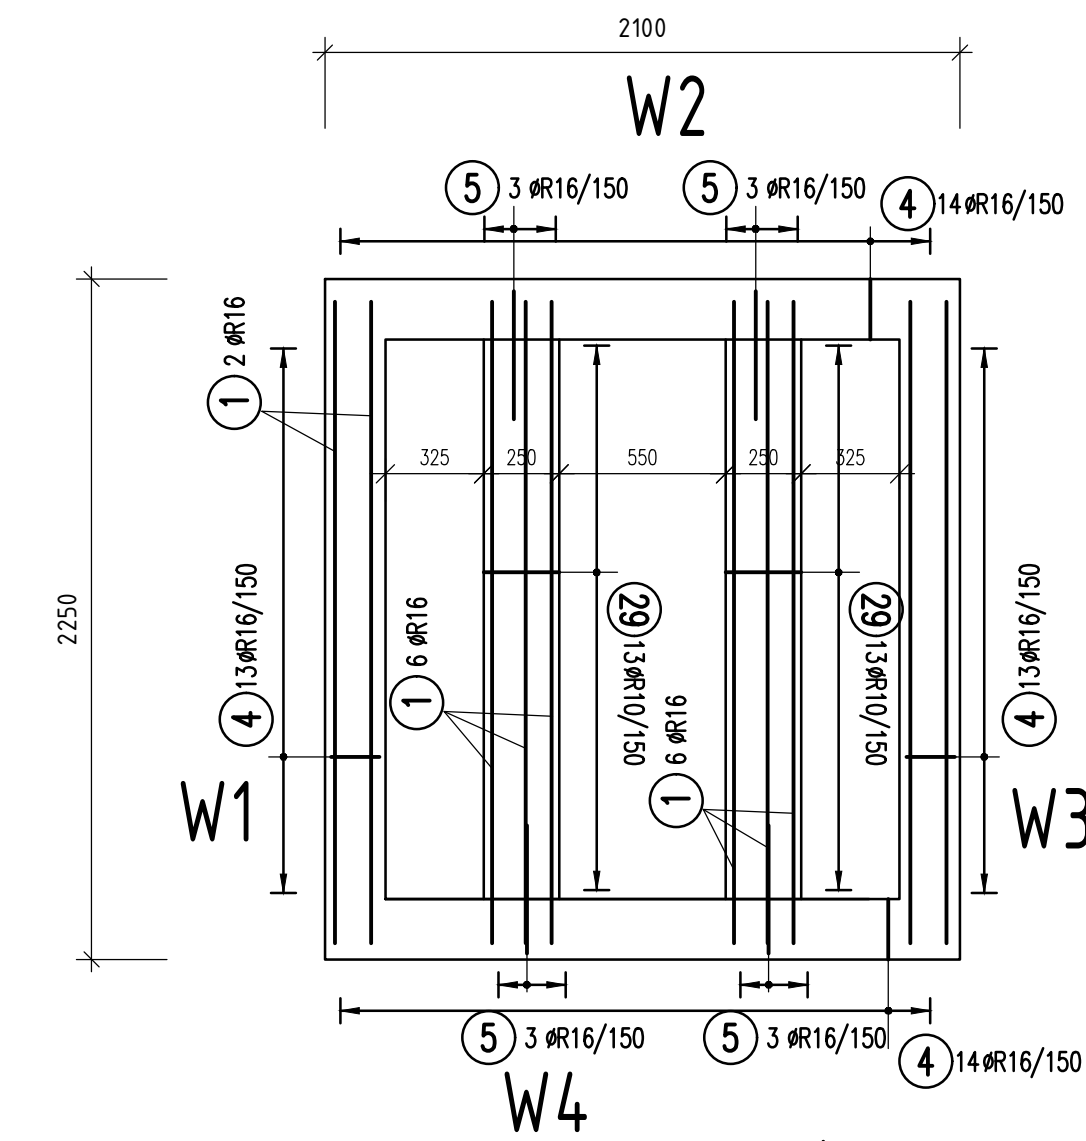

BETON C25/30 XC1 XA1
OCEL B500B, KARI
KRYTÍ 35 mm

NAVRŽENO DLE ČSN EN 1992-1-1
PŘEDEPSANÝ DEFORMAČNÍ MODUL BETONU Ecm=31 GPa
VE STĚNĚ KAŽDÉ KABEL. KOMORY BUDE OTVOR Ø80 mm
S Poznicí HRD 80 FU/200 PRO PŘÍPOJENÍ UZEMNĚNÍ + Těsnění HRD 80 2x(30x4)j30

řimer, s.r.o.
řkosik@řimer.cz
Štefánikova 131/61, Brno
tel.: 605 373 653

AUTORIZACE:

D			
C			
B			
A			
INDEX REVIZE	POPIS REVIZE	DATUM	JMÉNO
NÁZEV AKCE	TR Řípov - rek.R110kV, sek.tech., VS, PZTS	Č. STAVBY: 001020003001	eg·d
STAVEBNÍK	EG.D, a.s., LIDICKÁ 1873/36, 602 00 BRNO	Č. OBJ.: 4501656578	
STATUS/STUPEŇ	Dokumentace pro provedení stavby/DPS		
ČÁST	D.1.1 Architektonicko-stavební řešení		
ZHOT. DOKUMENTACE	EGEM s.r.o., Starochodovská 41/68, 149 00 Praha 4	DATUM: 04/2024	EGEM
KONTAKTNÍ OSOBA	Ing. Āestmír Vášek, cestmír.vasek@egem.cz, tel.:+420 721 363 423	ČÍSLO VÝK/DOK: D1.1b)-57	
ARCHIVNÍ ČÍSLO	3EGE 37887		
ZOD. PROJEKTANT	Ing.Lubomír Kosík		
VYPRACOVAL	Ing.Lubomír Kosík		
KONTRÓLOVAL	Ing. Jan Řihošek		
MÍSTO STAVBY	Řípov 32, 674 01 Třebíč	KÓD LOKALITY: ŘIP	
SO/PS	S031-Rozvodna 110-stav. část	MĚŘÍTKO: M 1:25	
MAJETKOVÁ TRÍDA	CZ000016	FORMÁT: 5xA4	
DRUH DOKUMENTU	výkres	LIST/CELKEM: 1/1	
NÁZEV DOKUMENTU	VÝKRES VÝZTUŽE - Kabelová komora K8	ARCHIVNÍ ČÍSLO EG.D:	