



LEGENDA:

— PROVIZORNÍ OPTICKÉ KABELY

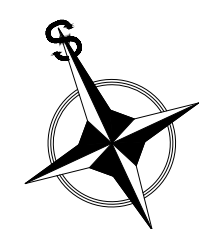


D			
C			
B			
A			
INDEX REVIZE	POPIS REVIZE	DATUM	JMÉNO
NÁZEV AKCE	TR Řípov - rek.R110kV, sek.tech., VS, PZTS	Č. STAVBY: 001020003001	eg-d
STAVEBNÍK	EGD, a.s., LIDICKÁ 1873/36, 602 00 BRNO	Č. OBJ.: 102 0002 780	
STATUS/STUPEŇ	DOKUMENTACE PRO PROVEDENÍ STAVBY (DPS)		
ČÁST	D.2 DOKUMENTACE TECHNICKÝCH A TECHNOLOGICKÝCH ZAŘÍZENÍ		
ZHOT. DOKUMENTACE	EGEM s.r.o., Starochodovská 41/68, 169 00 Praha 4		EGEM
KONTAKTNÍ OSOBA	Ing. ČESTMÍR VÁŠEK, cestmir.vasek@egem.cz, tel.: +420 267 199 220		
ARCHIVNÍ ČÍSLO	1 EGE 13373		
ZOD. PROJEKTANT	Ing. ČESTMÍR VÁŠEK	DATUM: 02/2024	
VYPRACOVAL	Ing. MAREŠ JAKUB	ČÍSLO VÝK./DOK.	
KONTROLOVAL	JAN PROCHÁZKA	D.2.BJ-04	
MÍSTO STAVBY	TR ŘÍPOV 32, 674 01 TŘEBÍČ	KÓD LOKALITY: ŘÍP	
SO/PS	PS60 - PŘENOSOVÁ ZAŘÍZENÍ	MĚŘÍTKO: M 1:200	
MAJETKOVÁ TŘÍDA	CZ000044	FORMÁT: A1	
DRUH DOKUMENTU	VÝKRES	LIST/CELKEM: 1/2	
NÁZEV DOKUMENTU	KABELOVÉ TRASY SOK A ADSS - I. ETAPA	ARCHIVNÍ ČÍSLO EGD:	



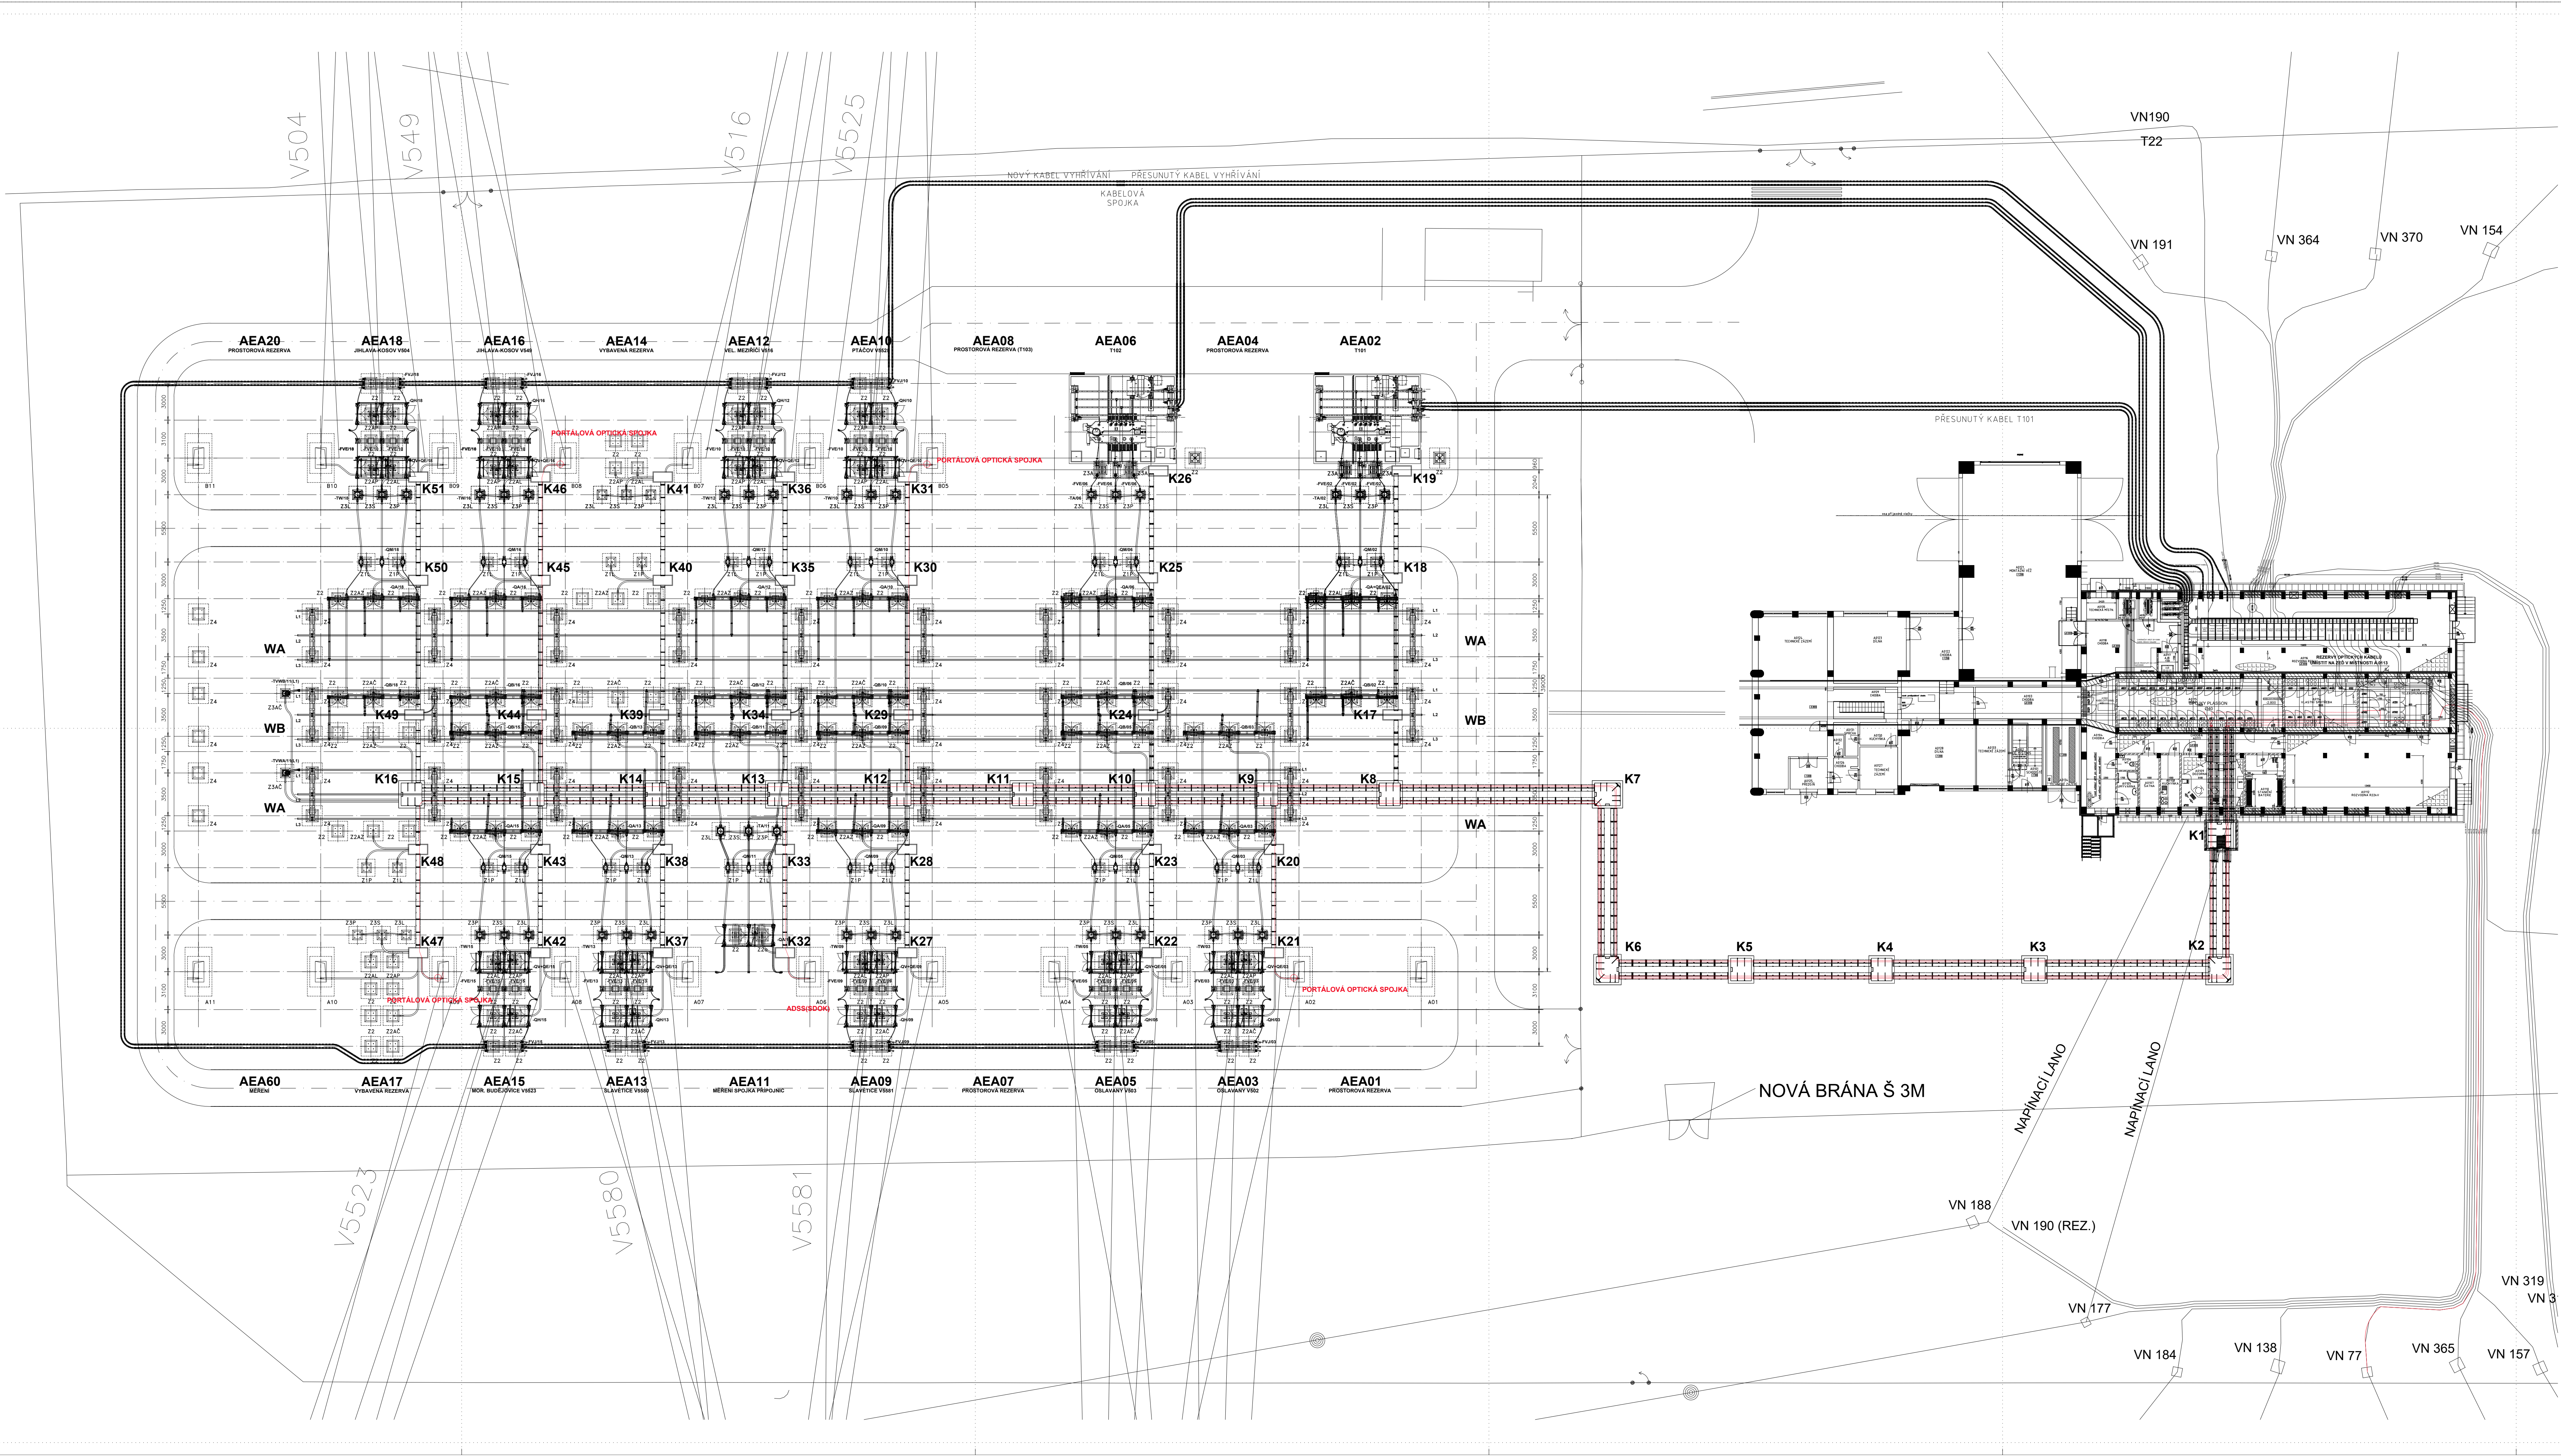

LEGENDA:  
— SOK A ADSS

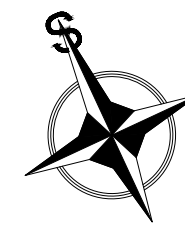

D			
C			
B			
A			
INDEX REVIZE	POPIS REVIZE	DATUM	JMÉNO
NÁZEV AKCE	TR Řípov - rek.R110kV, sek.tech. VS, PZTS	Č. STAVBY: 001020003001	
STAVEBNÍK	EGD, a.s., LIDICKÁ 1873/36, 602 00 BRNO	Č. OBJ.: 102 0002 780	<b>eg-d</b>
STATUS/STUPEŇ	DOKUMENTACE PRO PROVÁDĚNÍ STAVBY (DPS)		
ČÁST	D.2 DOKUMENTACE TECHNICKÝCH A TECHNOLOGICKÝCH ZÁŘÍZENÍ		
ZHOT. DOKUMENTACE	EGEM s.r.o., Starochodovská 41/68, 149 00 Praha 4		<b>EGEM</b>
KONTAKTNÍ OSOBA	Ing. ČESTMÍR VÁŠEK, cestmir.vasek@egem.cz, tel.: +420 267 199 220	DATUM: 02/2024	
ARCHIVNÍ ČÍSLO	1 EGD-13373	ČÍSLO VÝK/DOK.	
ZOD. PROJEKTANT	Ing. ČESTMÍR VÁŠEK	D.2.b)-04	
VYPRACOVAL	Ing. MAREŠ JAKUB		
KONTROLOVAL	JAN PROCHÁZKA		
MÍSTO STAVBY	TR ŘÍPOV 32, 674 01 TŘEBÍČ	KÓD LOKALITY: ŘP	
SO/PS	PS60 - PŘENOSOVÁ ZÁŘÍZENÍ	MĚŘÍTKO: M 1:200	
MAJETKOVÁ TŘÍDA	CZ000044	FORMÁT: A1	
DRUH DOKUMENTU	VÝKRES	LIST/CELKEM: 2/2	
NÁZEV DOKUMENTU	KABELOVÉ TRASY SOK A ADSS - NOVÝ STAV	ARCHIVNÍ ČÍSLO EGD:	