


9	LANO AIFe 362/59	362-AL1/59-ST1A	-	
8	TRUBKA AW6101B/T7 120x8	AW6101B/T7 120x8	-	
7	DISTANČNÍ ROZPĚRKA 2x LANO AIFe 362/59 (Ø26,7mm); ROZTEČ 100mm	409 310.6	12	
6	SVORKA ODBOČNÁ T PRO 1x LANO AIFe 750/43 A 1x LANO AIFe 362/59	405 033.1	12	
5	SVORKA ODBOČNÁ T PRO TRUBKU Al Ø120 A 2x LANO AIFe 362/59; 110mm	407 126.1	6	
4	UZÁVEŘ TRUBKY AW6101B/T7 120x8 S TLUMIČÍM LANEM	399 018.3	12	
3	SVORKA PRO PŘÍRUBU Ø160/127 a TRUBKU Al Ø120, KLUZNÁ	341 114.6	6	
2	POK - PŘÍPOJNICE SESTAVA (H=4480mm)	3 EGE 37656	2	
1	PODPĚRNÝ IZOLÁTOR - KERAMICKÝ	C10 - 550	6	
POZICE	POPIS	TYP	KS	POZNÁMKY
	ROZPISKA			

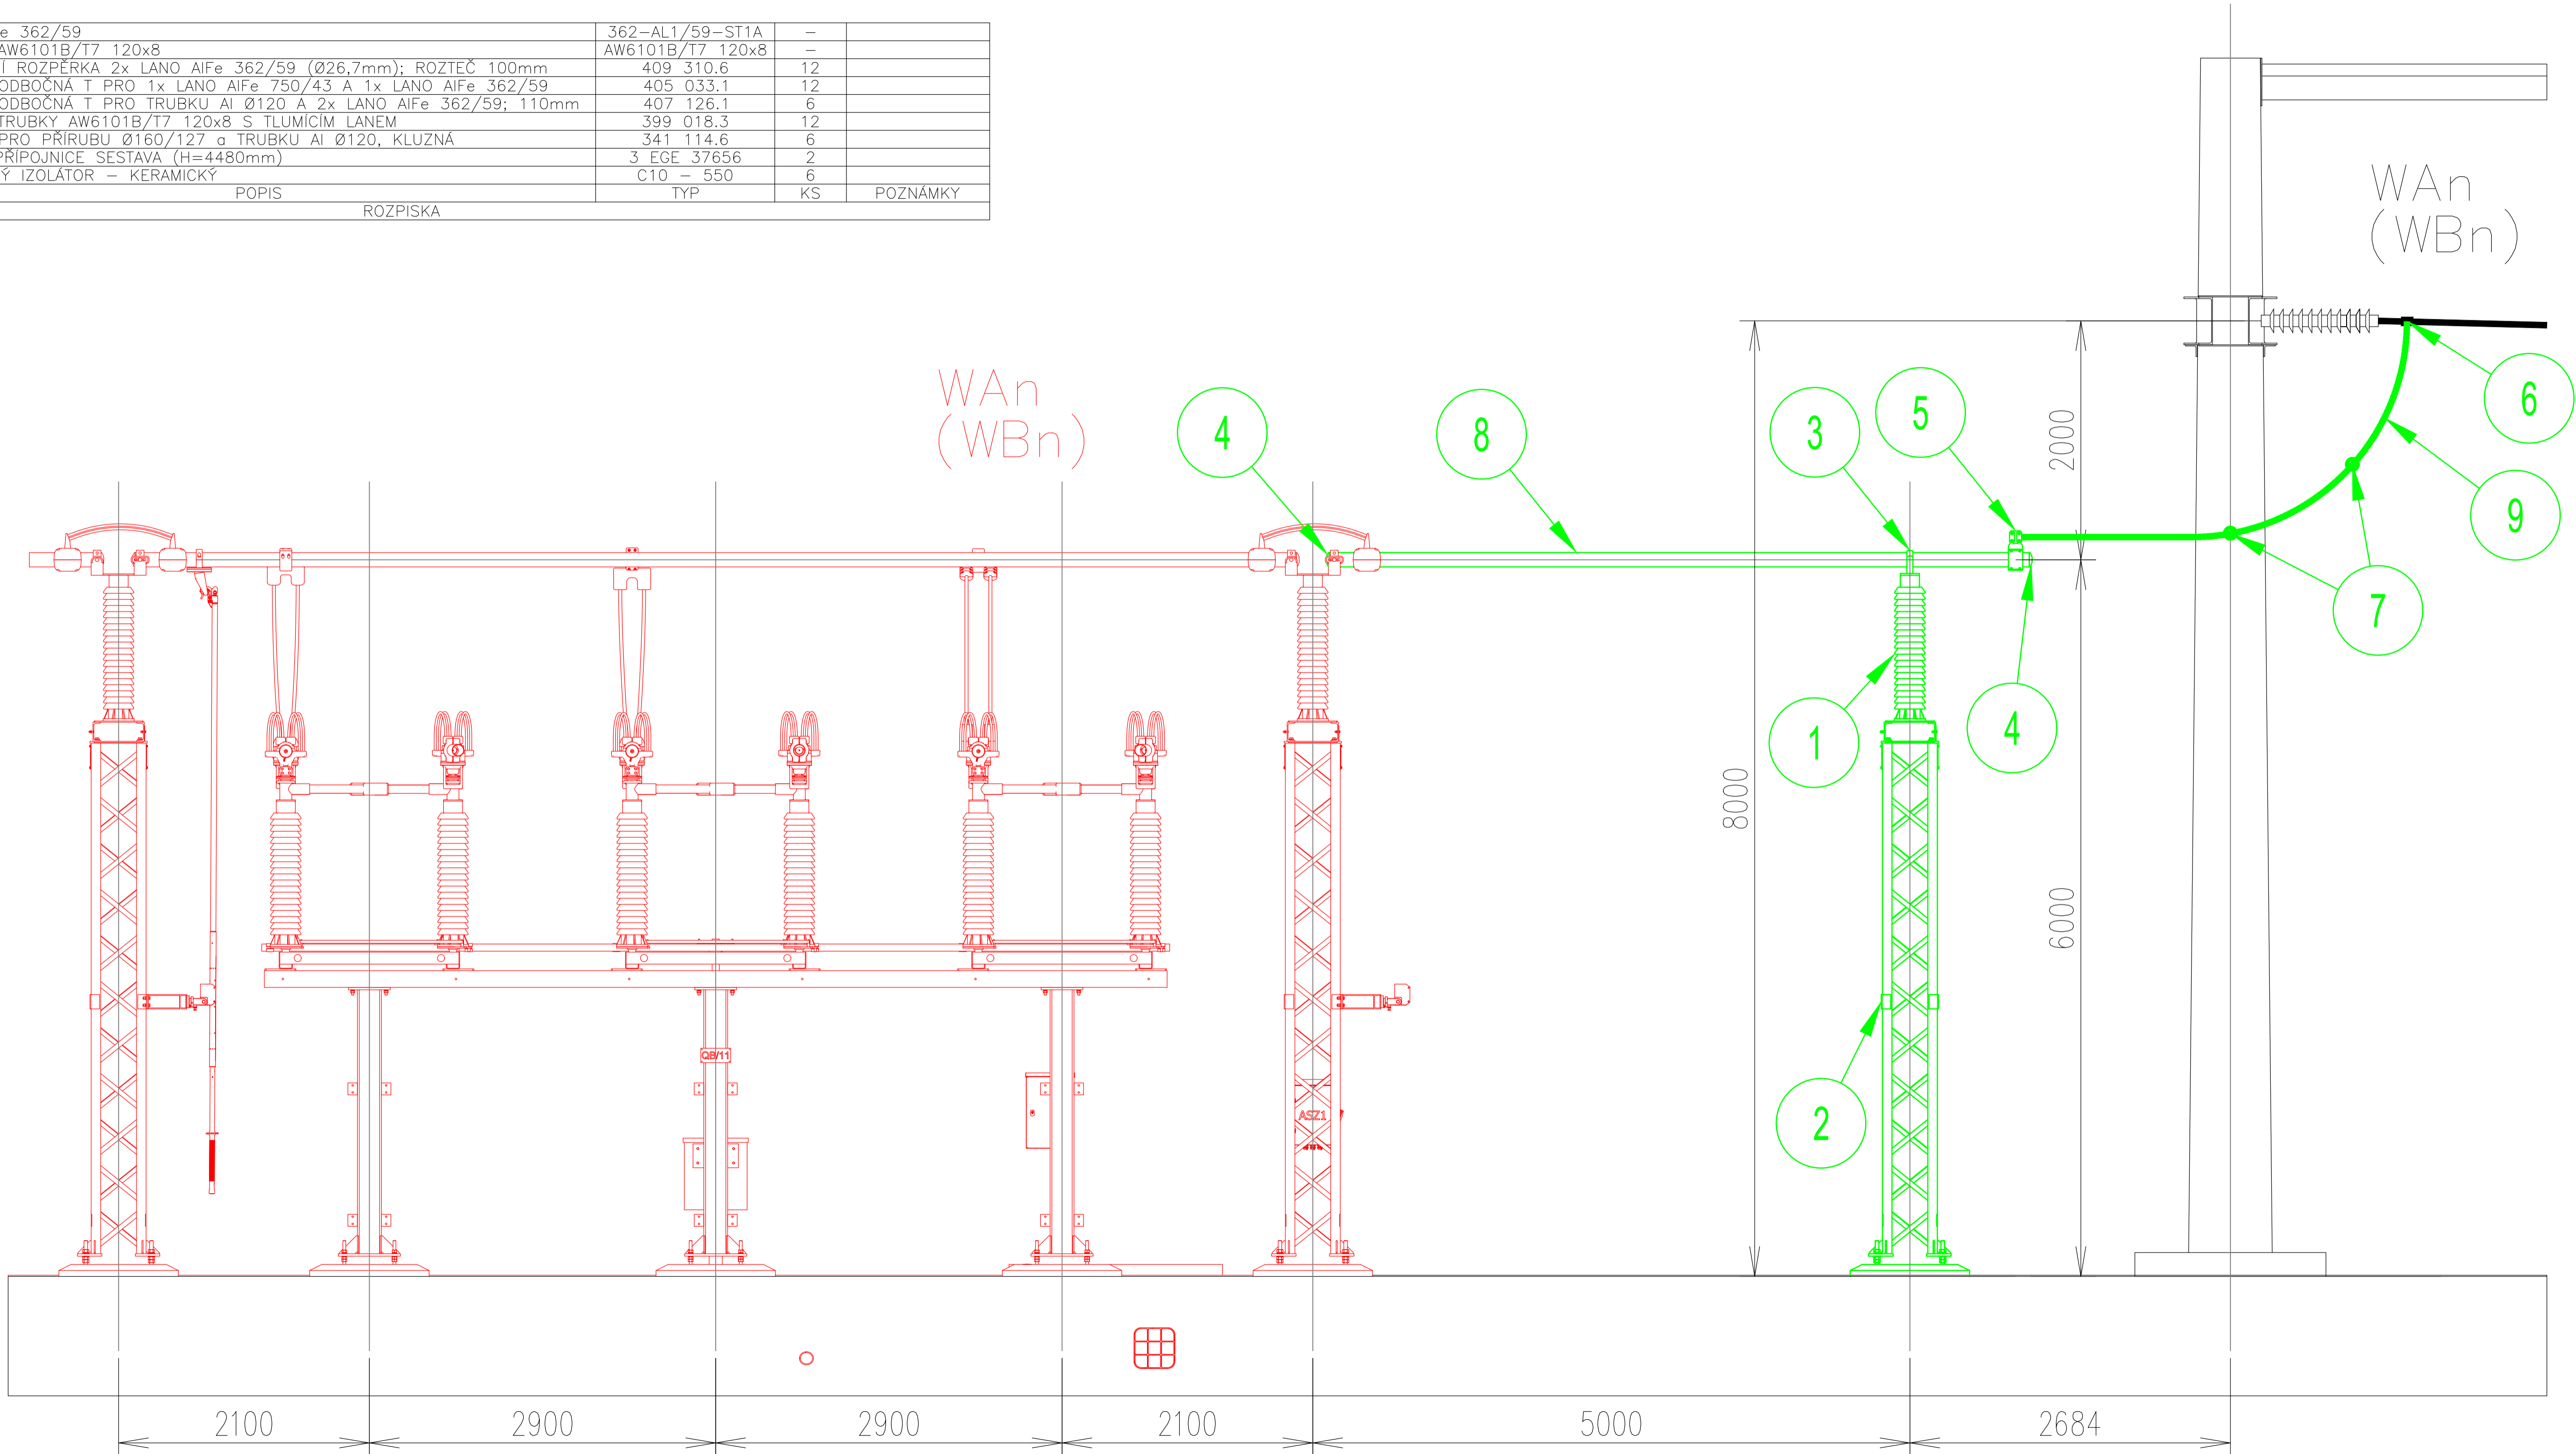

LEGENDA:

— NOVÉ
— PROVIZORIUM

AUTORIZACE:			
D			
C			
B			
A			
INDEX REVIZE	POPIS REVIZE	DATUM	JMÉNO
NÁZEV AKCE	TR Řířov - rekonstrukce R110kV, sek. tech., VS, PZTS	Č. STAVBY: 001020003001 Č. OBJ.: 102 0002 780	
STAVEBNÍK	EG.D, a.s., LIDICKÁ 1873/36, 602 00 BRNO	eg.d	
STATUS/STUPEŇ	DOKUMENTACE PRO PROVÁDĚNÍ STAVBY (DPS)		
ČÁST	D.2 DOKUMENTACE TECHNICKÝCH A TECHNOLOGICKÝCH ZAŘÍZENÍ	EGEM	
ZHOT. DOKUMENTACE	EGEM s.r.o., Starochodovská 41/68, 149 00 Praha 4		
KONTAKTNÍ OSOBA	Ing. ČESTMÍR VÁŠEK, cestmir.vasek@egem.cz, tel.: +420 267 199 220		
ARCHIVNÍ ČÍSLO	2EGE 12714		
ZOD. PROJEKTANT	Ing. ČESTMÍR VÁŠEK		
VYPRACOVAL	Ing. MARIA SHKRED	DATUM: 09-2024 ČÍSLO VÝK/DOK: D.2 b) - 29	
KONTROLOVAL	Ing. TOMÁŠ JANEČEK	KÓD LOKALITY: ŘP	
MÍSTO STAVBY	TR ŘÍPOV 32, 674 01 TŘEBÍČ	MĚŘÍTKO: -	
SO/PS	PS09 - ROZVODNA 110kV - TECHNOLOGIE	FORMÁT: A2	
MAJETKOVÁ TŘÍDA	CZD00038	LIST/CELKEM: 1/1	
DRUH DOKUMENTU	VÝKRES	ARCHIVNÍ ČÍSLO EG.D:	
NÁZEV DOKUMENTU	PROVIZORNÍ PROPOJENÍ PŘÍPOJNIC		