


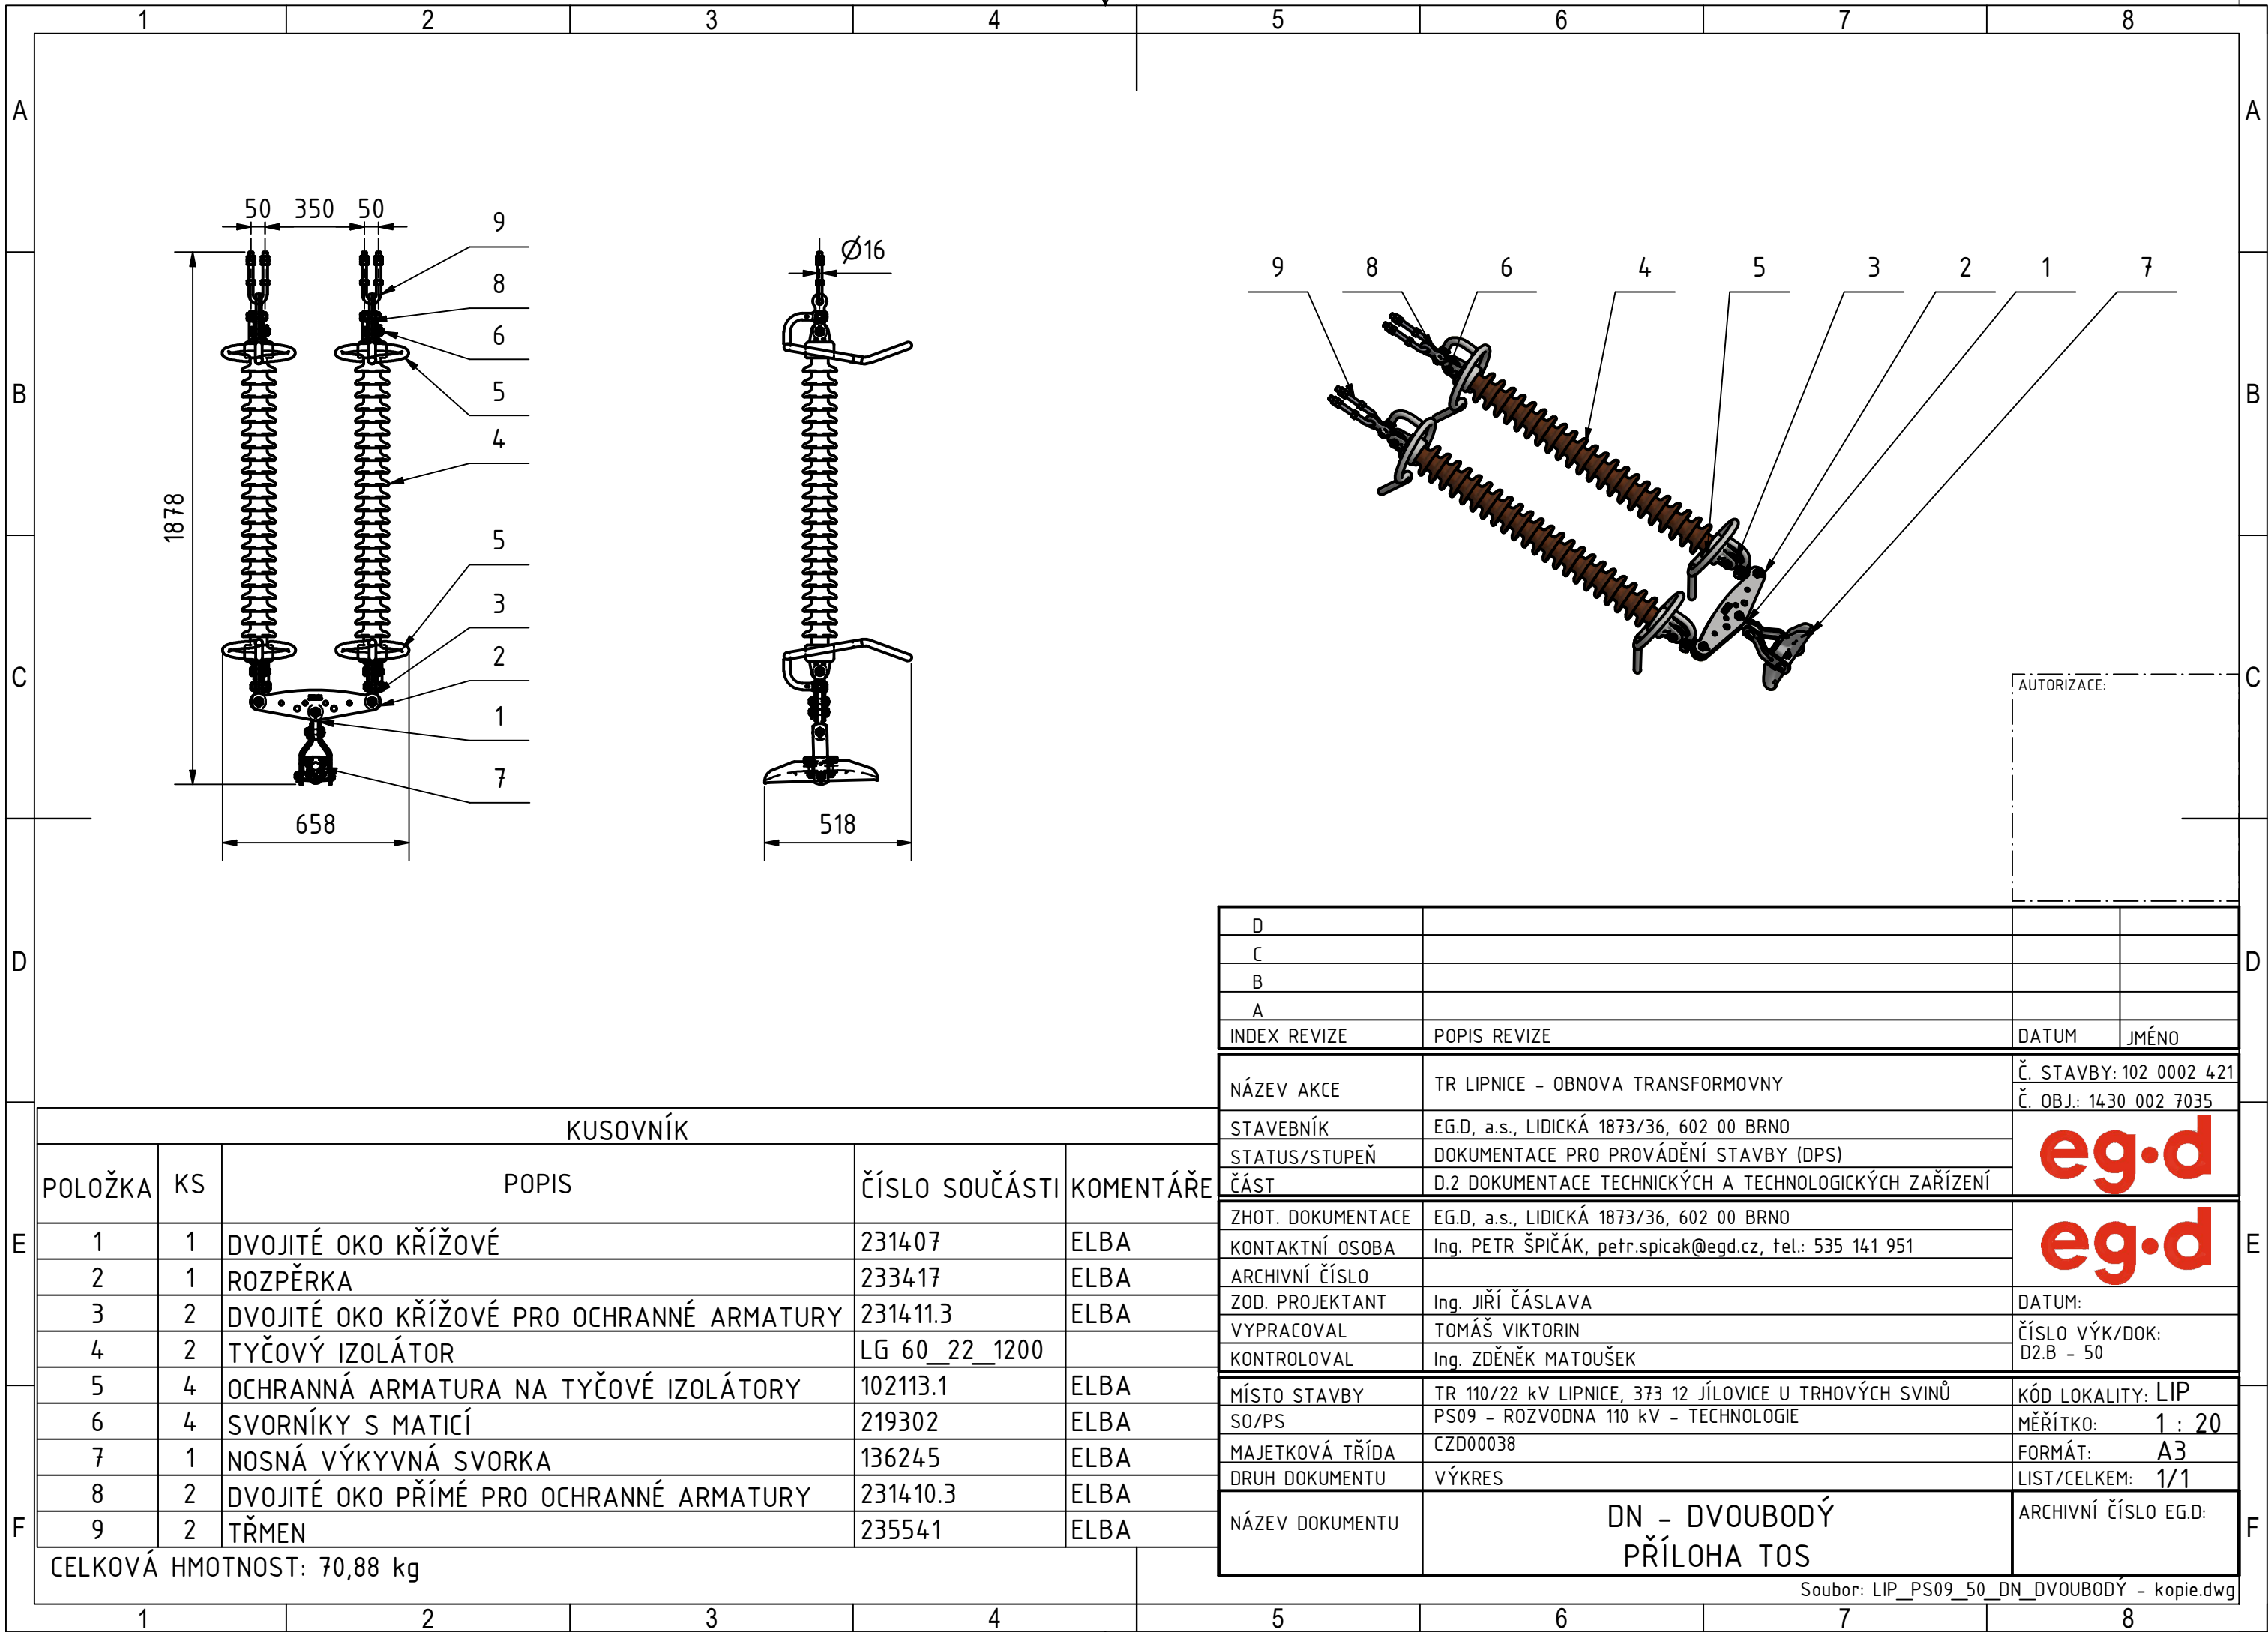

D			
C			
B			
A			
INDEX REVIZE	POPIS REVIZE	DATUM	JMÉNO
NÁZEV AKCE	TR LIPNICE - OBNOVA TRANSFORMOVNY	Č. STAVBY: 102 0002 421 Č. OBJ.: 1430 002 7035	
STAVEBNÍK	EG.D, a.s., LIDICKÁ 1873/36, 602 00 BRNO	eg·d	
STATUS/STUPEŇ	DOKUMENTACE PRO PROVÁDĚNÍ STAVBY (DPS)		
ČÁST	D.2 DOKUMENTACE TECHNICKÝCH A TECHNOLOGICKÝCH ZAŘÍZENÍ		
ZHOT. DOKUMENTACE	EG.D, a.s., LIDICKÁ 1873/36, 602 00 BRNO	eg·d	
KONTAKTNÍ OSOBA	Ing. PETR ŠPIČÁK, petr.spicak@egd.cz, tel.: 535 141 951		
ARCHIVNÍ ČÍSLO			
ZOD. PROJEKTANT	Ing. JIŘÍ ČÁSLAVA	DATUM:	
VYPRACOVAL	TOMÁŠ VIKTORIN	ČÍSLO VÝK/DOK:	
KONTRLOVAL	Ing. ZDĚNĚK MATOUŠEK	D2.B - 50	
MÍSTO STAVBY	TR 110/22 kV LIPNICE, 373 12 JÍLOVICE U TRHOVÝCH SVINŮ	KÓD LOKALITY: LIP	
SO/PS	PS09 - ROZVODNA 110 kV - TECHNOLOGIE	MĚŘÍTKO: 1 : 20	
MAJETKOVÁ TŘÍDA	CZD00038	FORMÁT: A3	
DRUH DOKUMENTU	VÝKRES	LIST/CELKEM: 1/1	
NÁZEV DOKUMENTU	DN - DVOUBODÝ PŘÍLOHA TOS		ARCHIVNÍ ČÍSLO EG.D:

KUSOVNÍK				
POLOŽKA	KS	POPIS	ČÍSLO SOUČÁSTI	KOMENTÁŘE
1	1	DVOJITÉ OKO KŘÍŽOVÉ	231407	ELBA
2	1	ROZPĚRKA	233417	ELBA
3	2	DVOJITÉ OKO KŘÍŽOVÉ PRO OCHRANNÉ ARMATURY	231411.3	ELBA
4	2	TYČOVÝ IZOLÁTOR	LG 60_22_1200	
5	4	OCHRANNÁ ARMATURA NA TYČOVÉ IZOLÁTORY	102113.1	ELBA
6	4	SVORNÍKY S MATICÍ	219302	ELBA
7	1	NOSNÁ VÝKYVNÁ SVORKA	136245	ELBA
8	2	DVOJITÉ OKO PŘÍMÉ PRO OCHRANNÉ ARMATURY	231410.3	ELBA
9	2	TŘMEN	235541	ELBA

CELKOVÁ HMOTNOST: 70,88 kg