


D			
C			
B			
A			
INDEX REVIZE	POPIS REVIZE	DATUM	JMÉNO
NÁZEV AKCE	TR Říčov - rek.R110kV, sek.tech., VS, PZTS	Č. STAVBY:102 0002 780	Č. OBJ.: 001020003001
STAVEBNÍK	EG.D, a.s., LIDICKÁ 1873/36, 602 00 BRNO	<div>eg.d</div>	
STATUS/STUPEŇ	DPS		
ČÁST	D.1.1 Architektonicko-stavební řešení		
ZHŮT. DOKUMENTACE	EGEM s.r.o., Starochodovská 41/68, 149 00 Praha 4	<div>EGEM</div>	
KONTAKTNÍ OSOBA			
ARCHIVNÍ ČÍSLO			
ZOD. PROJEKTANT	Ing. Froněk	DATUM: 06/2023	KÓD LOKALITY: ŘÍP
VYPRACOVAL	Rázek	ČÍSLO VÝK/DOK:	MĚŘÍTKO: schéma
KONTROLOVAL	Rázek	FVZ_souc	FORMÁT: 18xA4
MÍSTO STAVBY	Říčov 32, 674 01 Třebíč		LIST/CELKEM: 1/1
SO/PS	SO 01		ARCHIVNÍ ČÍSLO EG.D:
MAJETKOVÁ TŘÍDA	-		
DRUH DOKUMENTU	výkres		
NÁZEV DOKUMENTU	Fázoschéma současné		

Soubor: FAZOSCHEMA.DWG

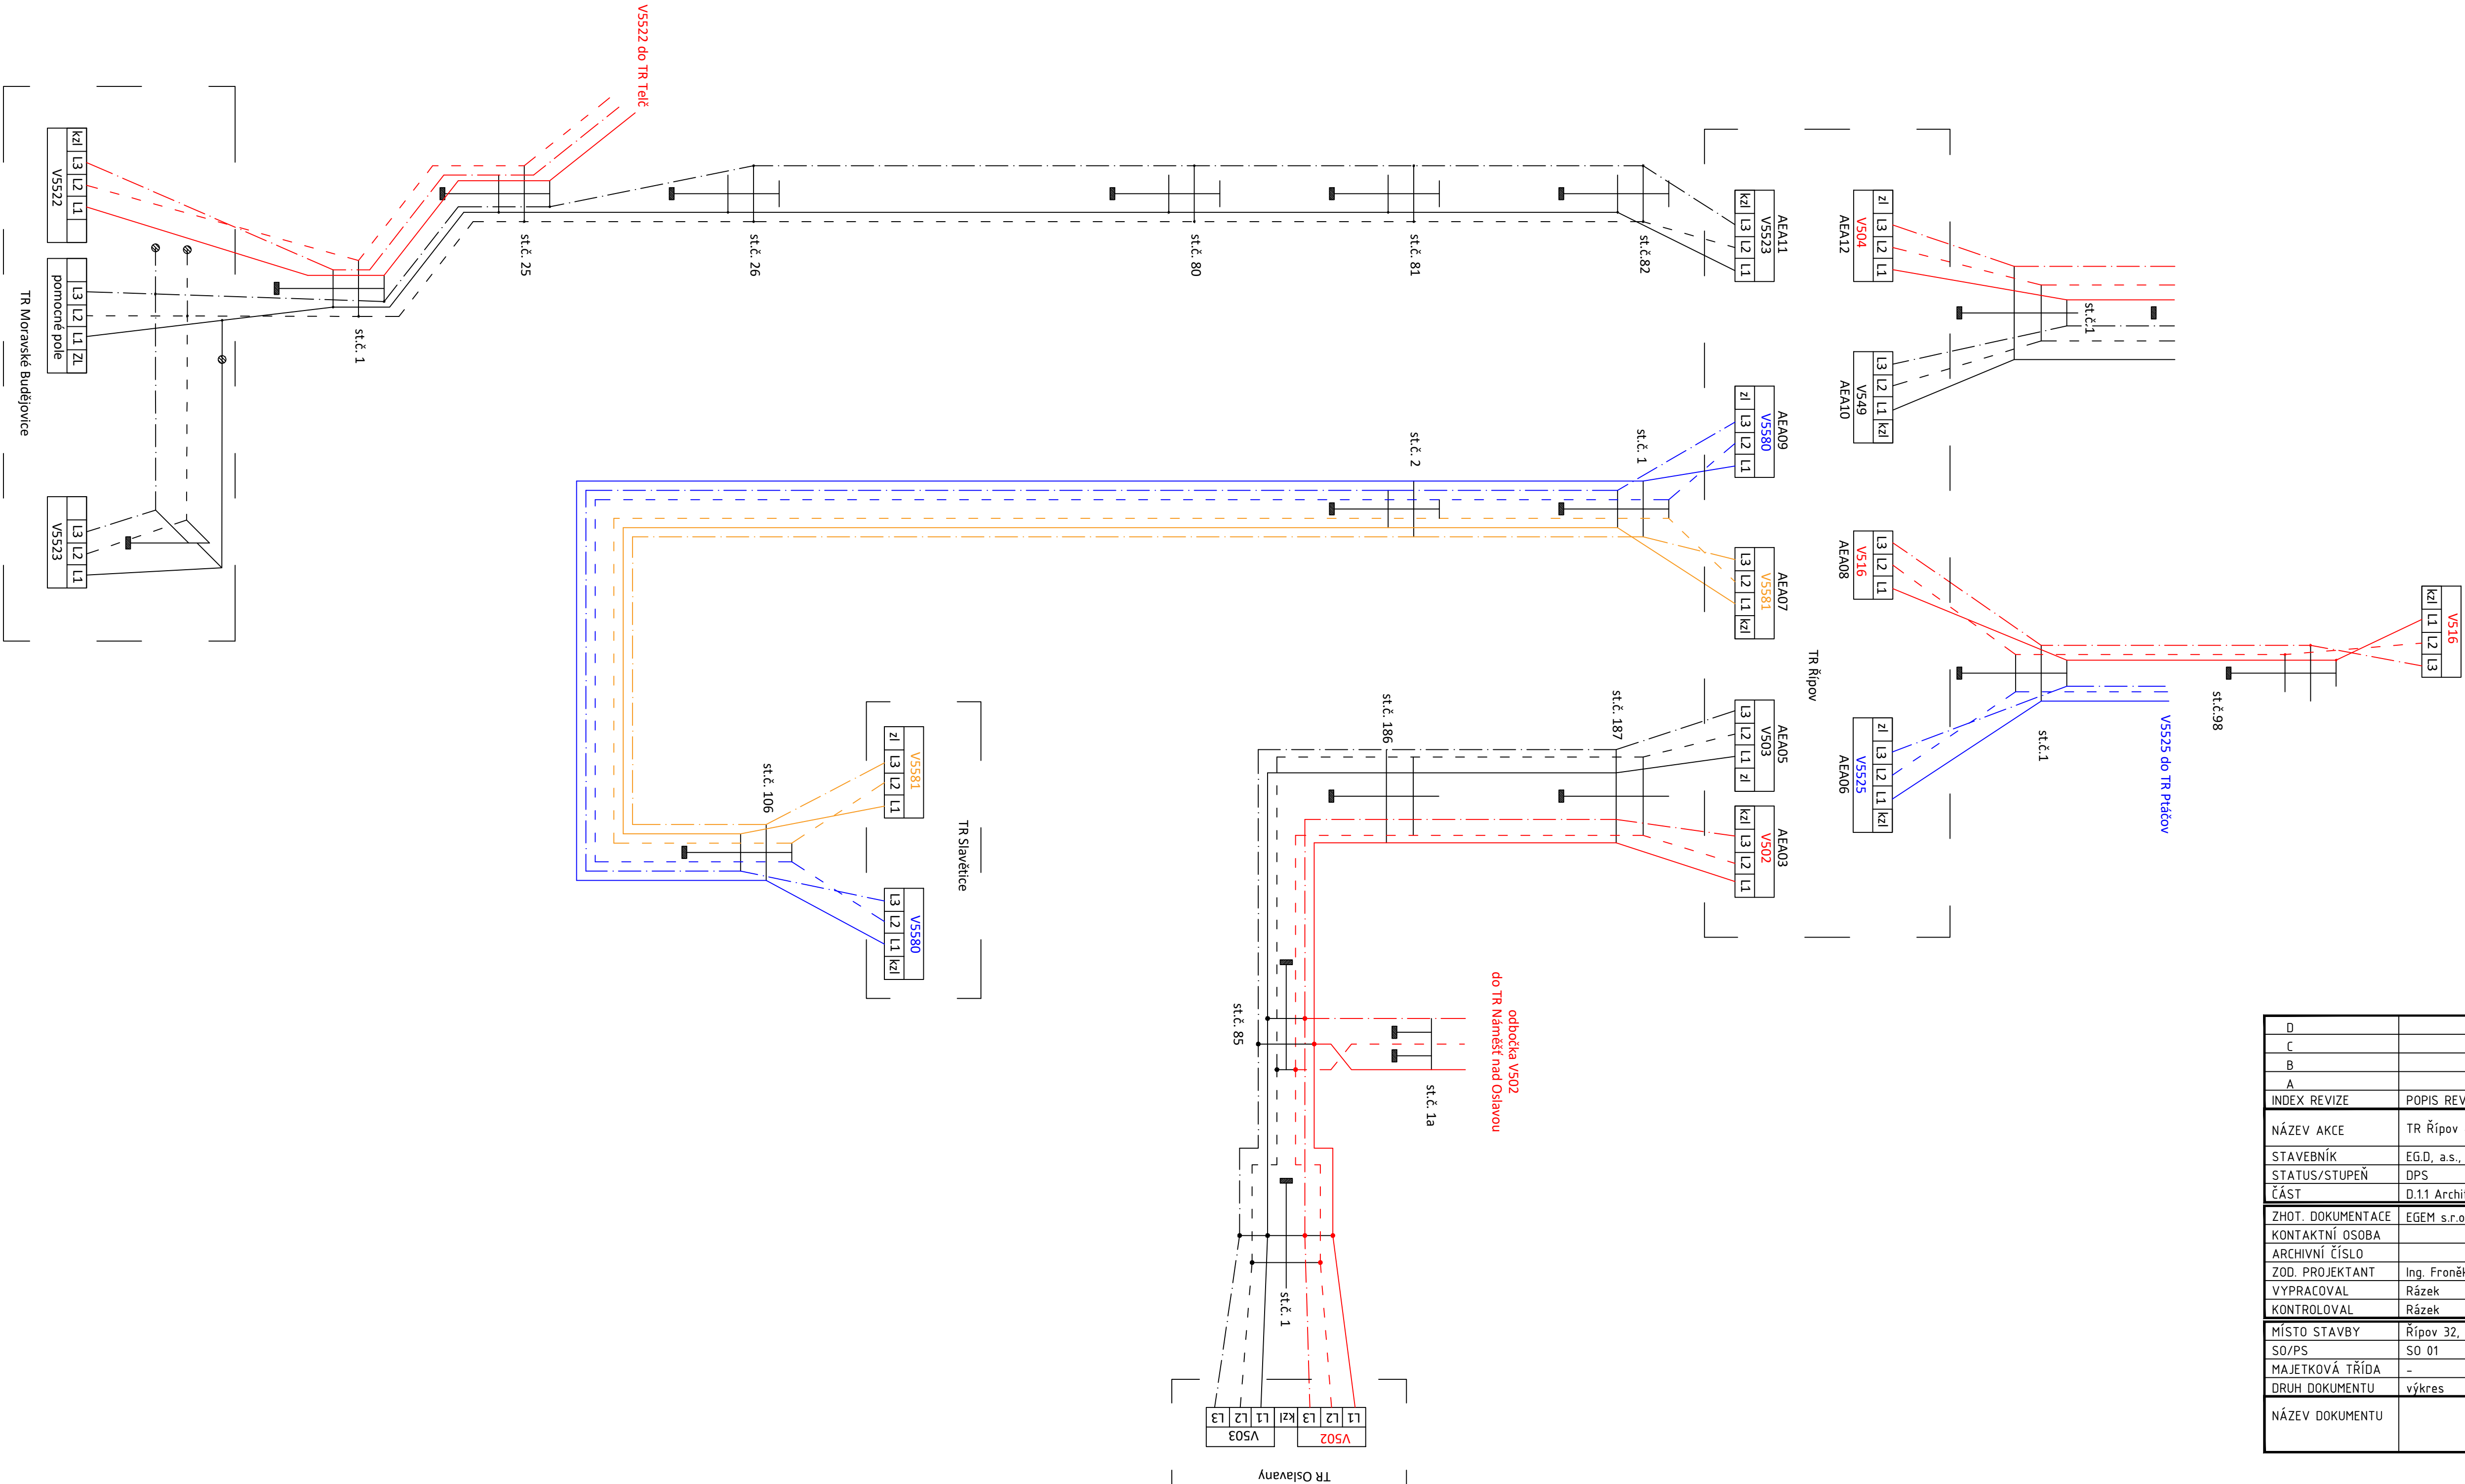

Legenda:

- L1
- L2
- L3