

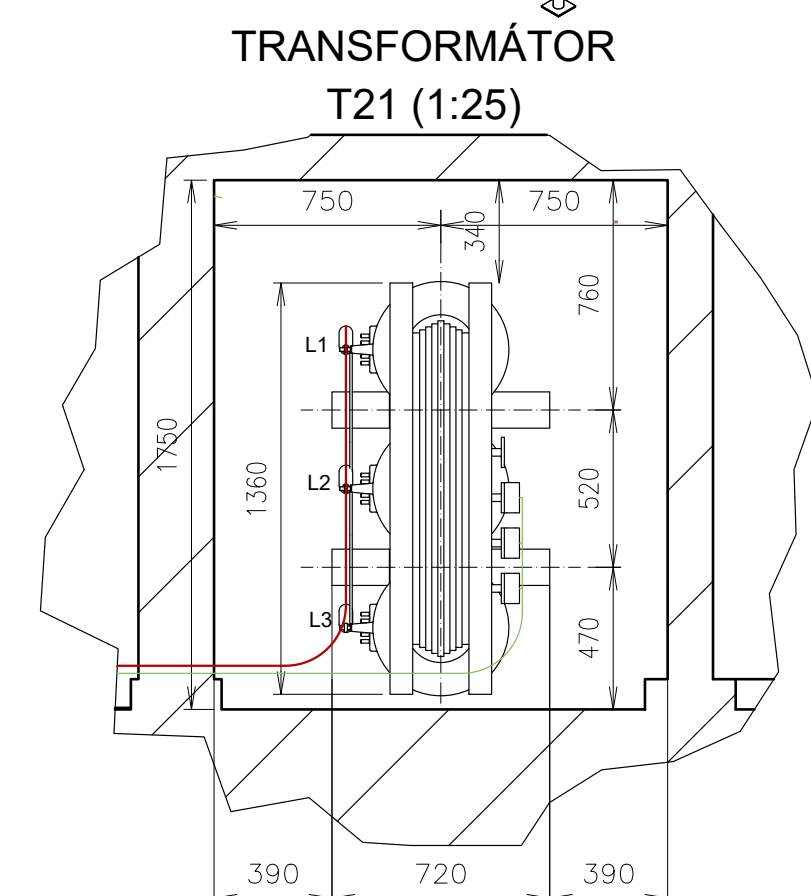
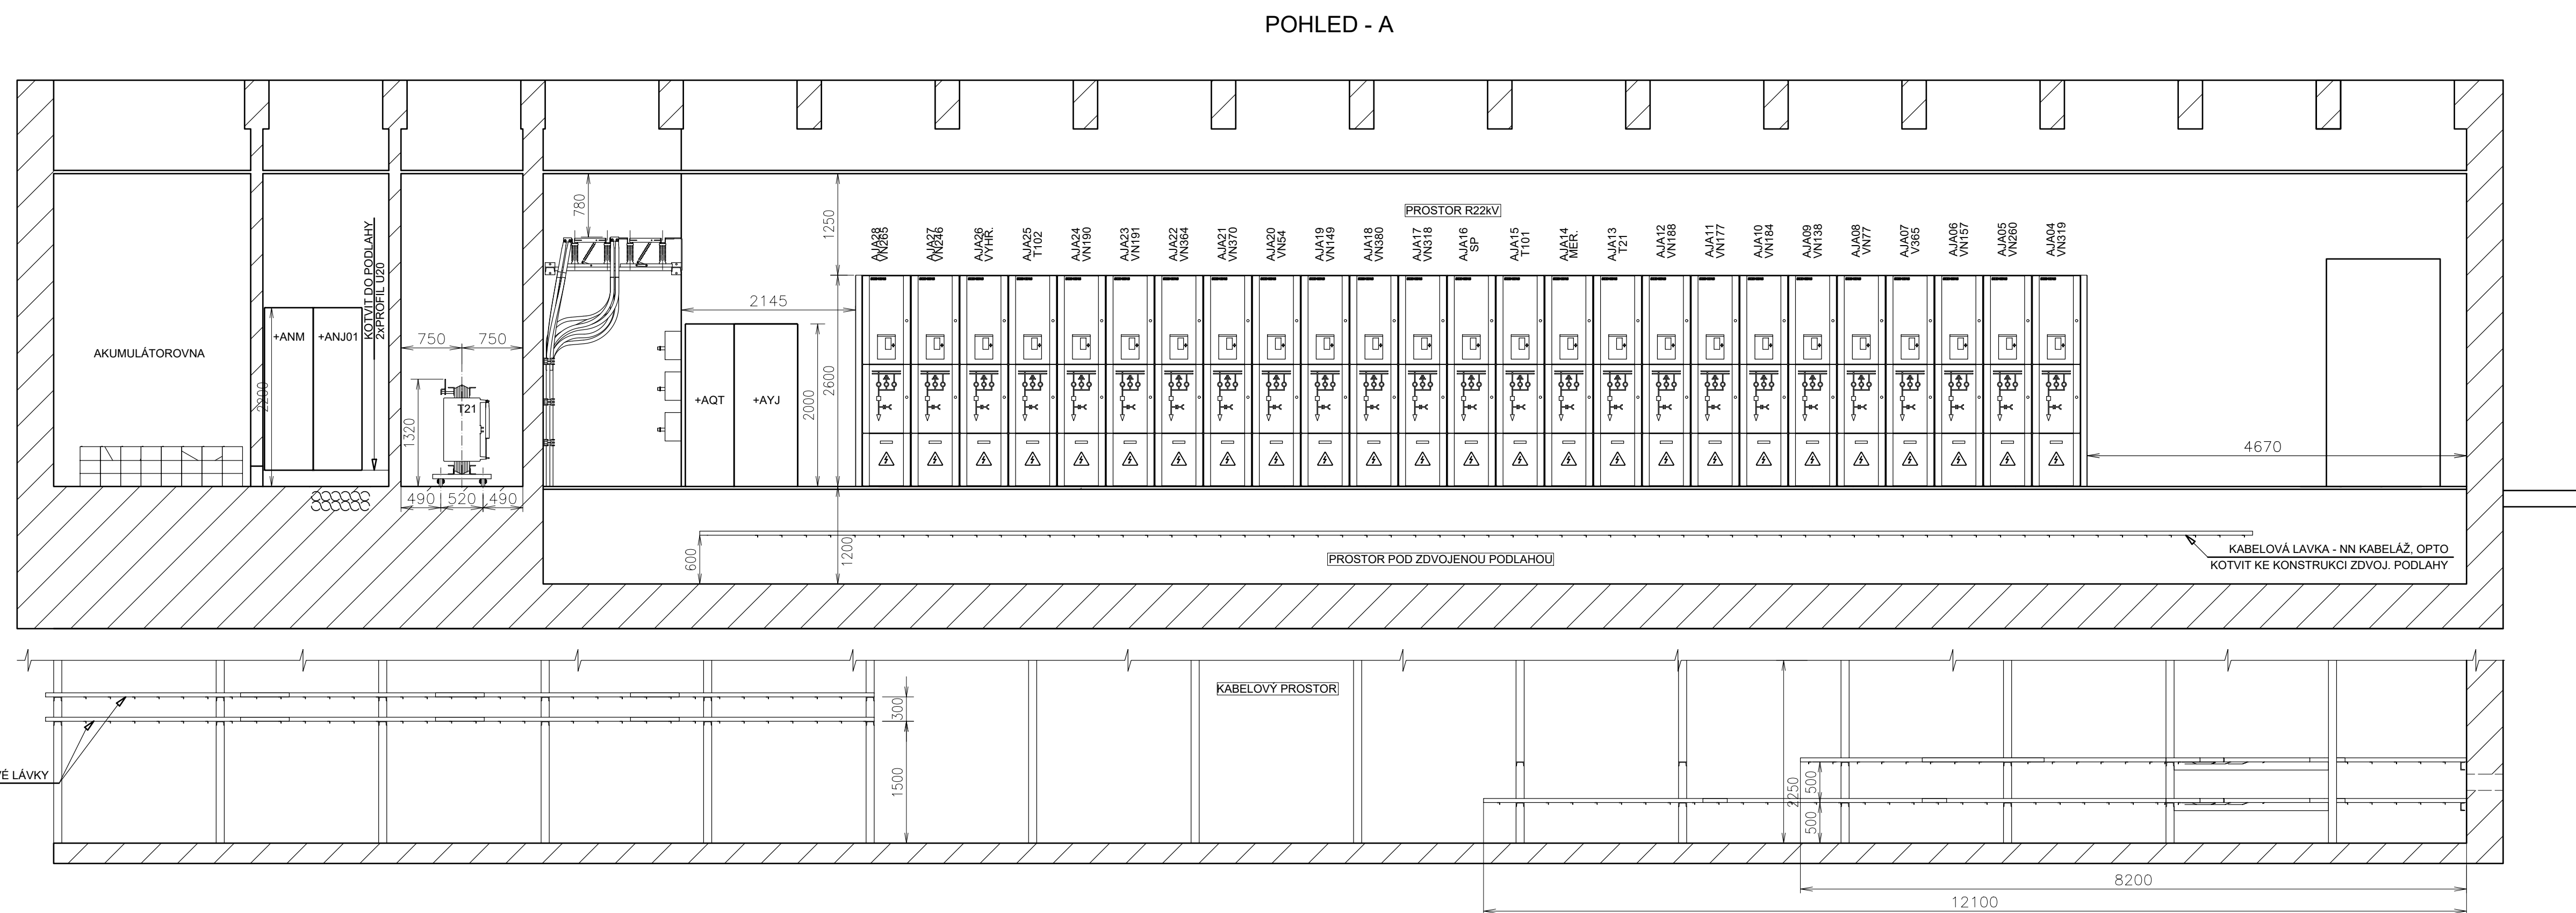
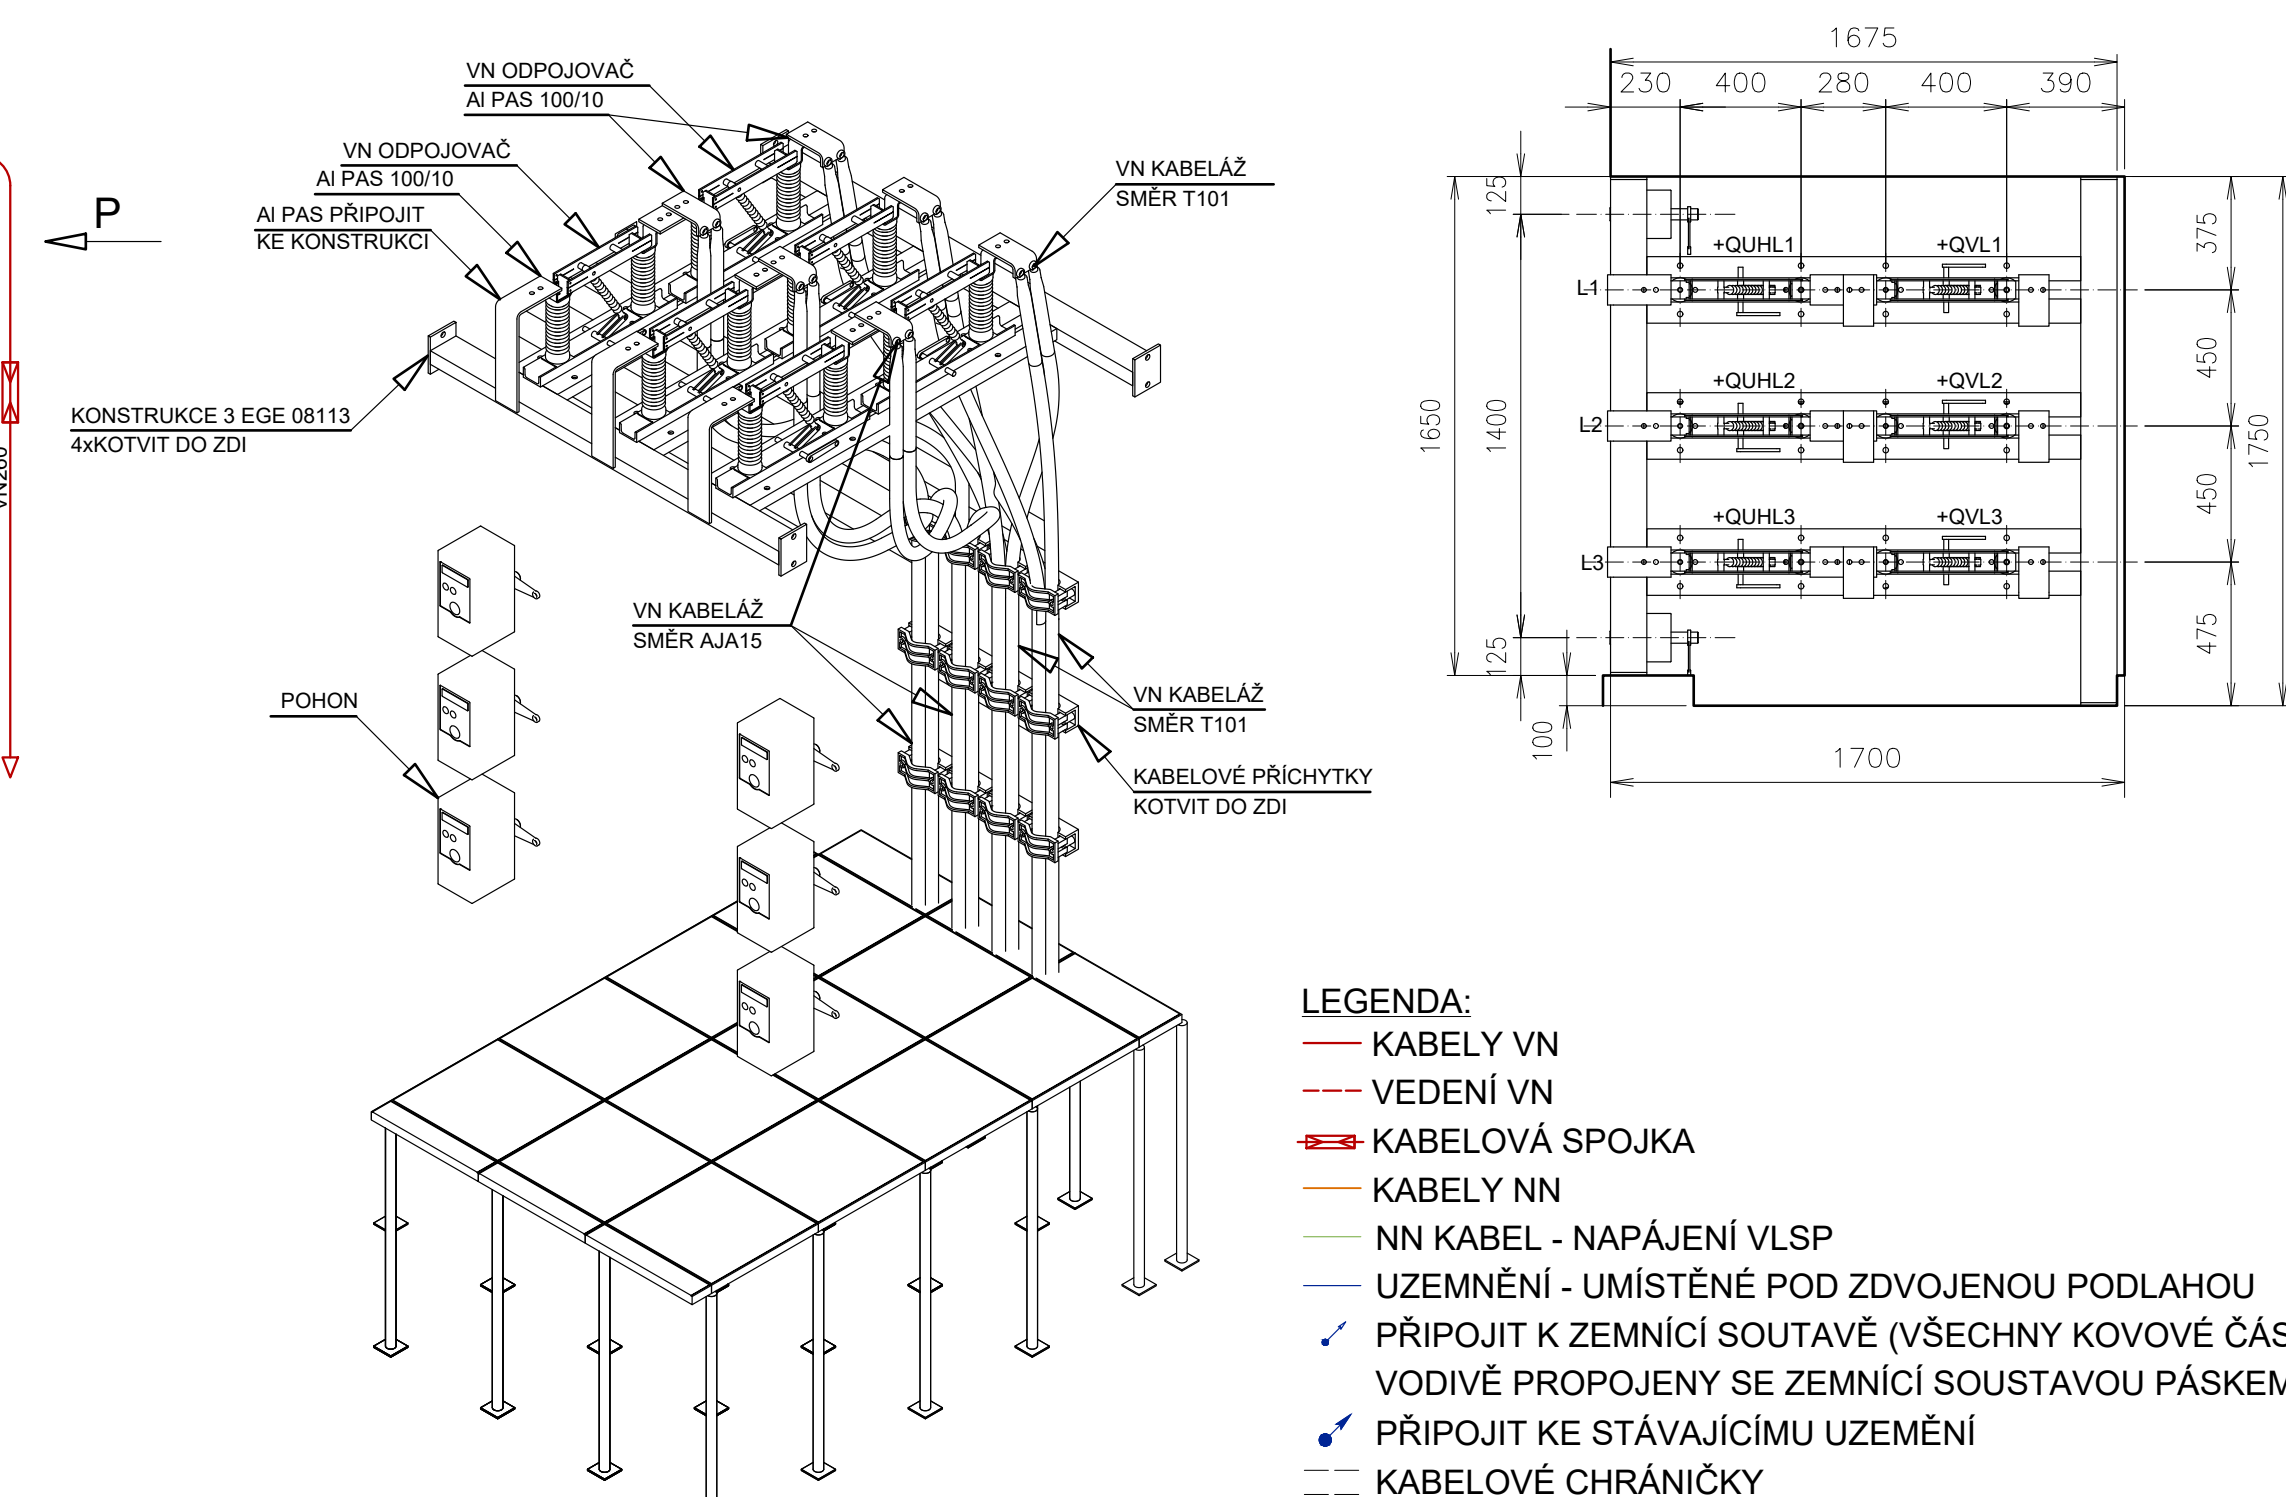


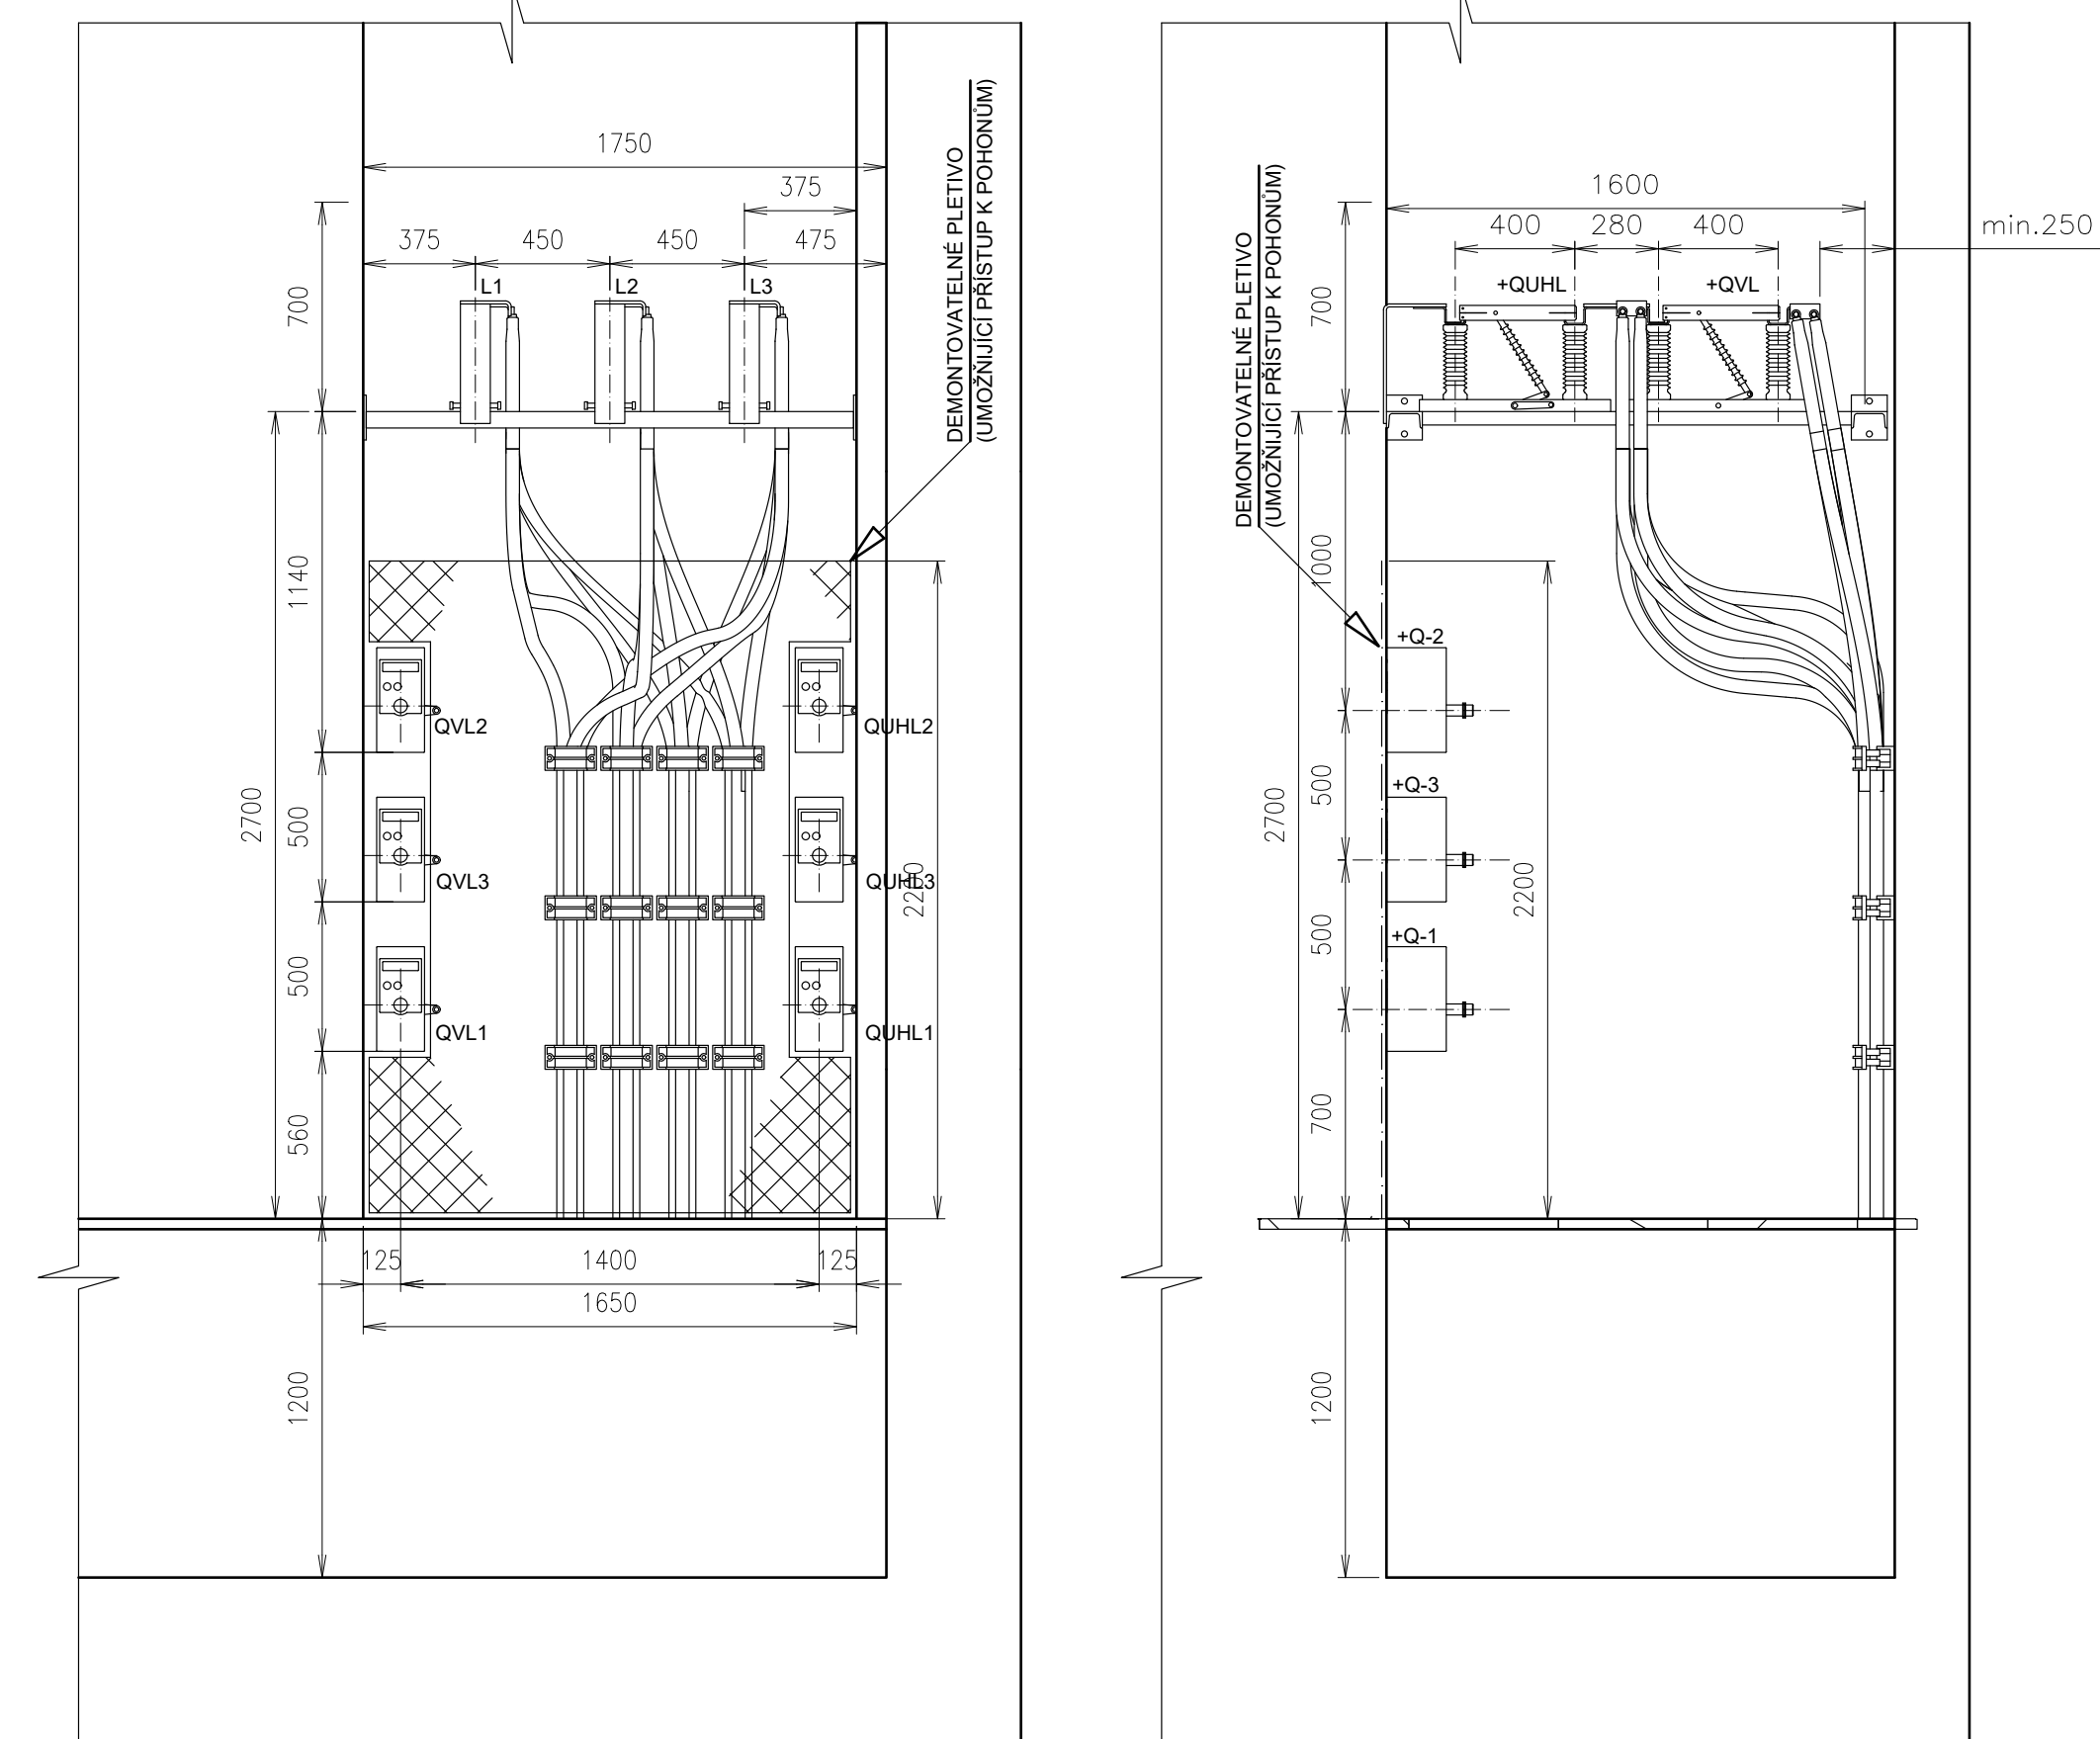

## KOBKA VYHŘÍVÁNÍ - AJA30 (1:25)

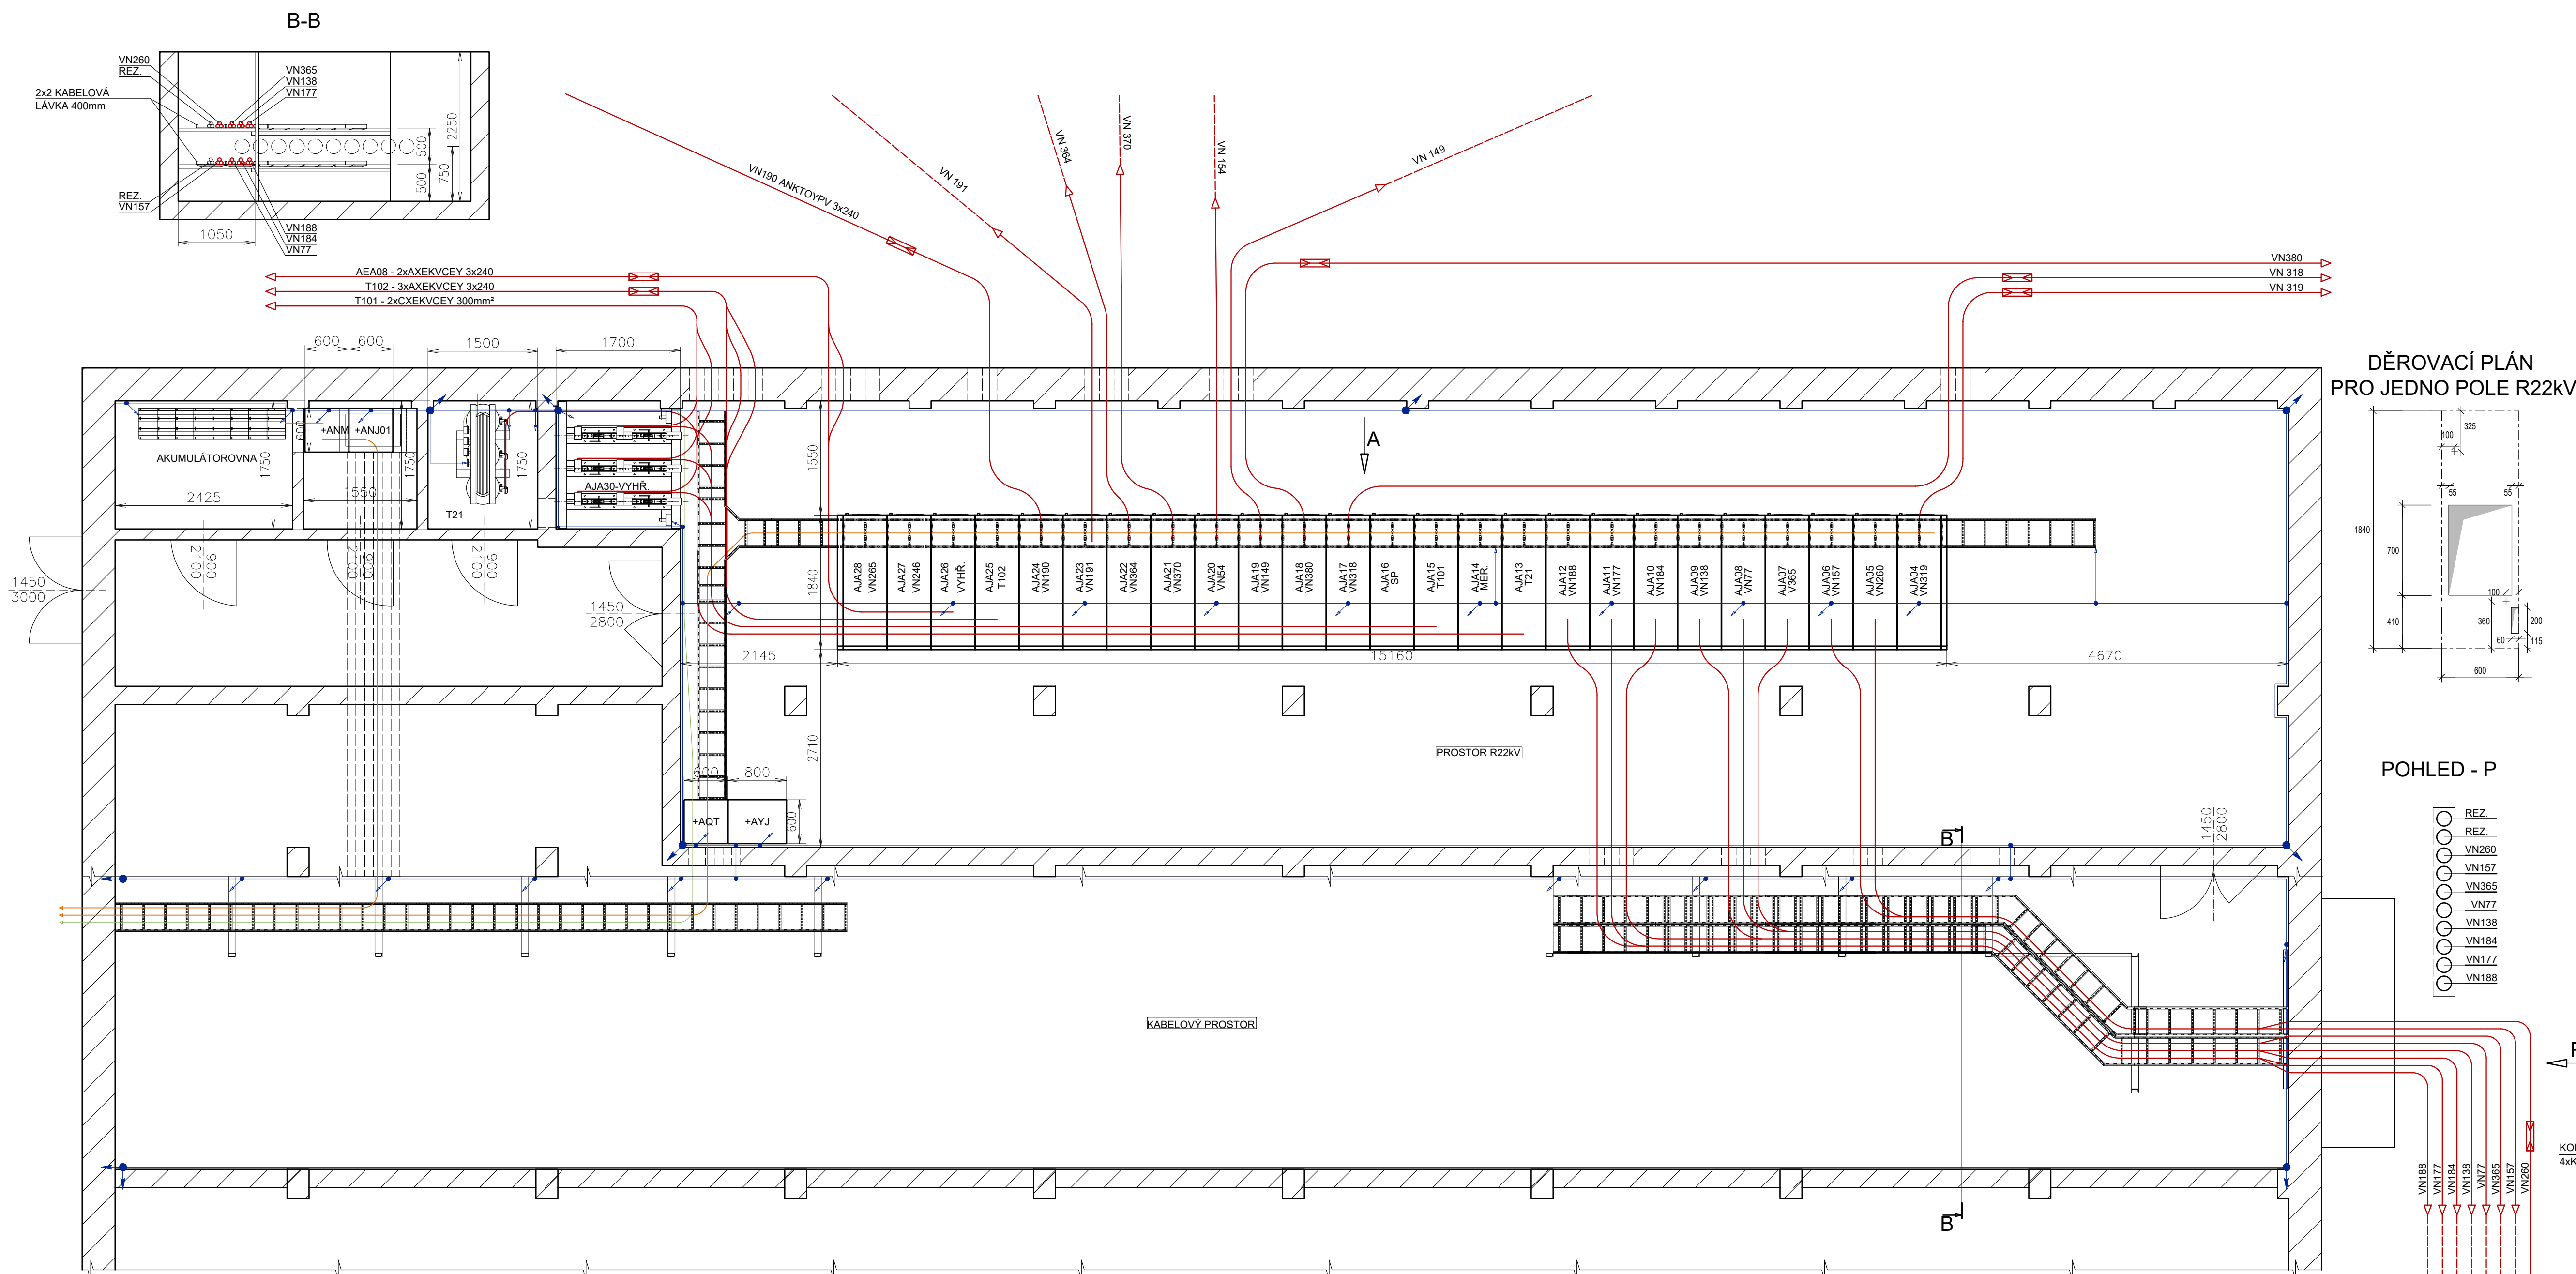

NÁZEV AKCE		TR ŘÍPOV - REKONSTRUKCE R10KV, SEK. TECH., VS, PZTS	Č. STAVBY: 001020003001 Č. OBJ.: 102 0002 780
STAVEBNÍK	EGD, a.s., LIDICKÁ 1873/36, 602 00 BRNO		
STATUS/STUPEŇ	DOCUMENTACE PRO PROVÁDĚNÍ STAVBY (DPS)		
ČÁST	D.2 DOCUMENTACE TECHNICKÝCH A TECHNOLOGICKÝCH ZAŘÍZENÍ		
ZHOD. DOCUMENTACE	EGEM s.r.o., STAROCHODOVSKÁ 41/68, 149 00 PRAHA 4		
KONTAKTNÍ OSOBA	Ing. ĽESTMÍR VÁŠEK, cestmir.vasek@egem.cz, tel.: +20 267 199 220		
ARCHIVNÍ ČÍSLO	IEGE 13083		
ZOD. PROJEKTANT	Ing. ĽESTMÍR VÁŠEK		
VPYRAČOVAL	Ing. MARIA SHKRED		
KONTROLOVAL	Ing. TOMÁŠ JANEČEK	DATUM: 6/9-2024 ČÍSLO VÝK./DOK.: D.2 b) - 03	
MÍSTO STAVBY	TR ŘÍPOV CZ, 674. 01 TŘEBÍČ	KÓD LOKALITY: ŘÍP	
SO/PS	PS 10 - ROZVODNA 22 kV	MĚŘITKO: 1:50	
MAJETKOVÁ TŘÍDA	CZ000039	FORMÁT: 8x4A	
Druh DOKUMENTU	POHLED	LIST/CELKEM: 1/1	
NÁZEV DOKUMENTU	DISPOZICE R22KV - STÁVAJÍCÍ STAV		ARCHIVNÍ ČÍSLO EGD: