DETAIL OKAPU M 1:5

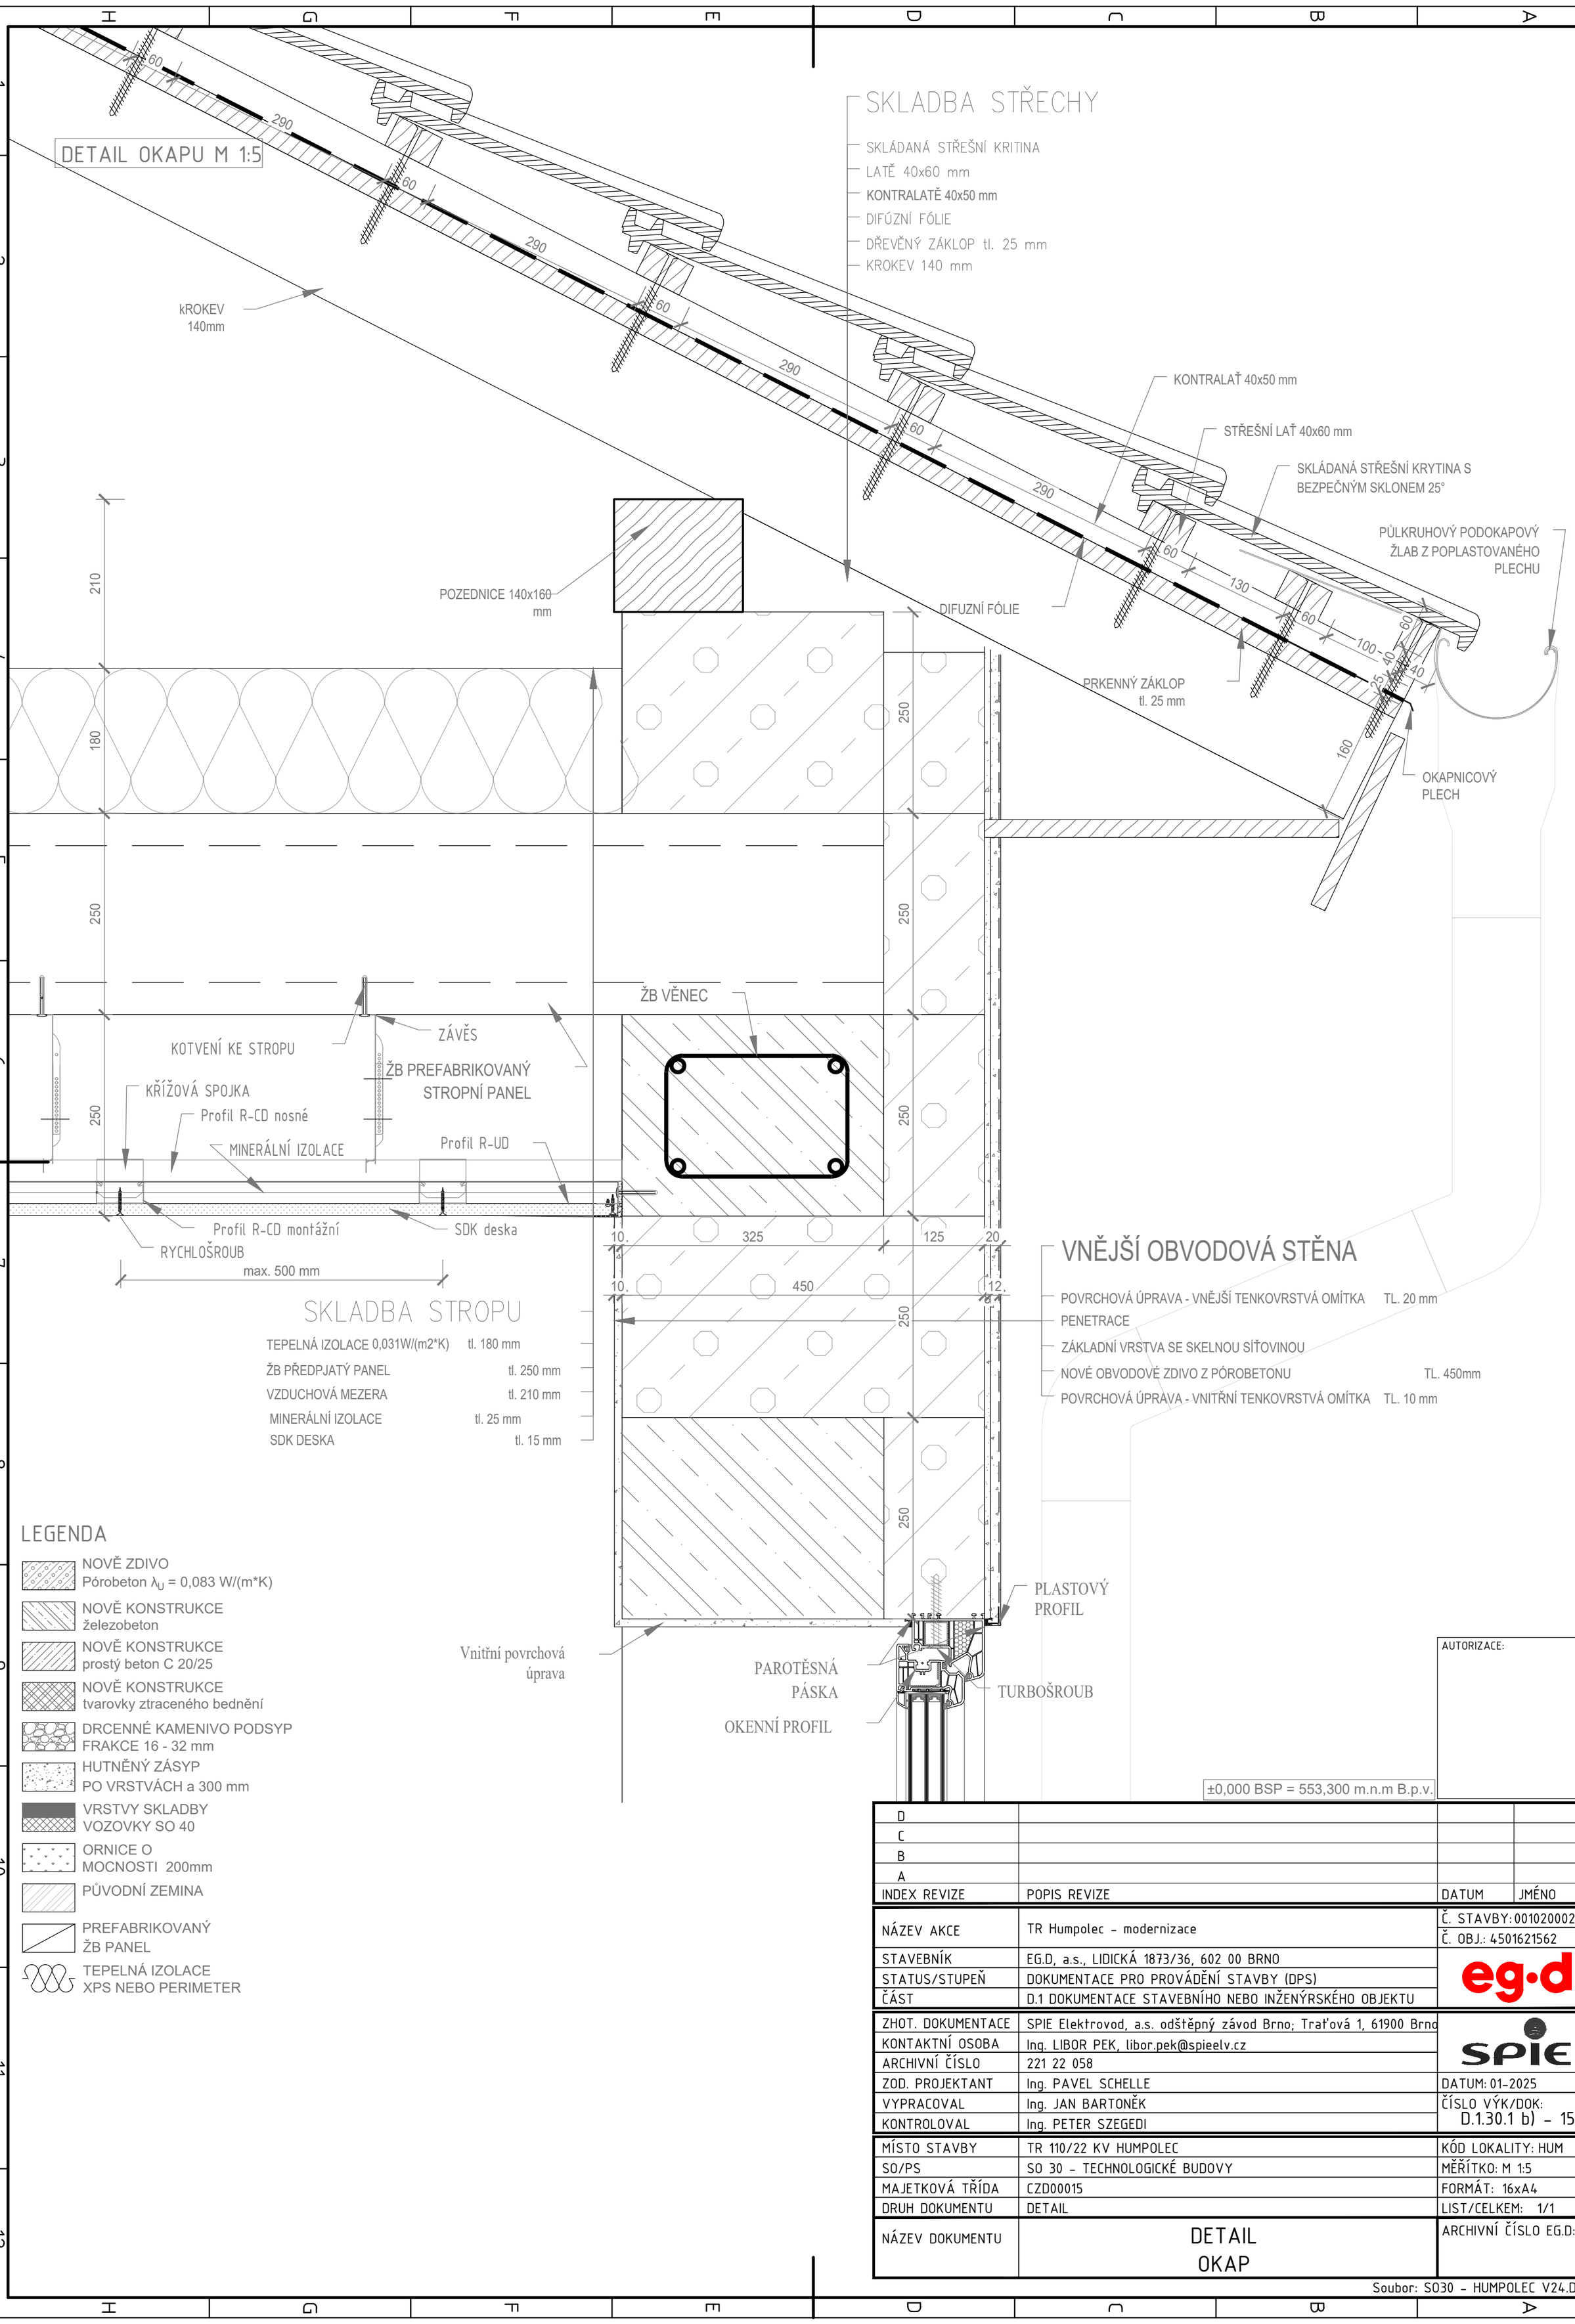

SKLADBA STŘECHY

- SKLÁDANÁ STŘEŠNÍ KRITINA
- LATĚ 40x60 mm
- KONTRALATĚ 40x50 mm
- DIFÚZNÍ FÓLIE
- DŘEVĚNÝ ZÁKLOP tl. 25 mm
- KROKEV 140 mm

SKLADBA STROPU

TEPELNÁ IZOLACE 0,031W/(m2*K)	tl. 180 mm
ŽB PŘEDPJATÝ PANEL	tl. 250 mm
VZDUCHOVÁ MEZERA	tl. 210 mm
MINERÁLNÍ IZOLACE	tl. 25 mm
SDK DESKA	tl. 15 mm

VNĚJŠÍ OBVODOVÁ STĚNA

- POVRCHOVÁ ÚPRAVA - VNĚJŠÍ TENKOVRSTVÁ OMÍTKA TL. 20 mm
- PENETRACE
- ZÁKLADNÍ VRSTVA SE SKELNOU SÍŤOVINOU
- NOVÉ OBVODOVÉ ZDIVO Z PÓROBETONU TL. 450mm
- POVRCHOVÁ ÚPRAVA - VNITŘNÍ TENKOVRSTVÁ OMÍTKA TL. 10 mm

LEGENDA

- NOVĚ ZDIVO
  Pórobeton λ_U = 0,083 W/(m*K)
- NOVĚ KONSTRUKCE
  železobeton
- NOVĚ KONSTRUKCE
  prostý beton C 20/25
- NOVĚ KONSTRUKCE
  tvarovky ztraceného bednění
- DRCENNÉ KAMENIVO PODSYP
  FRAKCE 16 - 32 mm
- HUTNĚNÝ ZÁSYP
  PO VRSTVÁCH a 300 mm
- VRSTVY SKLADBY
  VOZOVKY SO 40
- ORNICE O
  MOCNOSTI 200mm
- PŮVODNÍ ZEMINA
- PREFABRIKOVANÝ
  ŽB PANEL
- TEPELNÁ IZOLACE
  XPS NEBO PERIMETER

±0,000 BSP = 553,300 m.n.m B.p.v.

AUTORIZACE:

INDEX REVIZE	POPIS REVIZE	DATUM	JMÉNO
D			
C			
B			
A			

NÁZEV AKCE	TR Humpolec - modernizace
	Č. STAVBY: 001020002865
	Č. OBJ.: 4501621562
STAVEBNÍK	EG.D, a.s., LIDICKÁ 1873/36, 602 00 BRNO
STATUS/STUPEŇ	DOKUMENTACE PRO PROVÁDĚNÍ STAVBY (DPS)
ČÁST	D.1 DOKUMENTACE STAVEBNÍHO NEBO INŽENÝRSKÉHO OBJEKTU
ZHOT. DOKUMENTACE	SPIE Elektrovod, a.s. odštěpný závod Brno; Traťová 1, 61900 Brno
KONTAKTNÍ OSOBA	Ing. LIBOR PEK, libor.pek@spieelv.cz
ARCHIVNÍ ČÍSLO	221 22 058
ZOD. PROJEKTANT	Ing. PAVEL SCHELLE
VYPRACOVAL	Ing. JAN BARTONĚK
KONTROLOVAL	Ing. PETER SZEGEDI
	DATUM: 01-2025
	ČÍSLO VÝK/DOK: D.1.30.1 b) - 15
MÍSTO STAVBY	TR 110/22 KV HUMPOLEC
SO/PS	SO 30 - TECHNOLOGICKÉ BUDOVY
MAJETKOVÁ TŘÍDA	CZD00015
DRUH DOKUMENTU	DETAIL
	KÓD LOKALITY: HUM
	MĚŘÍTKO: M 1:5
	FORMÁT: 16xA4
	LIST/CELKEM: 1/1
NÁZEV DOKUMENTU	DETAIL OKAP
	ARCHIVNÍ ČÍSLO EG.D:

Soubor: SO30 - HUMPOLEC V24.DWG