


Půdorys výztuže u horního líce 1 : 25

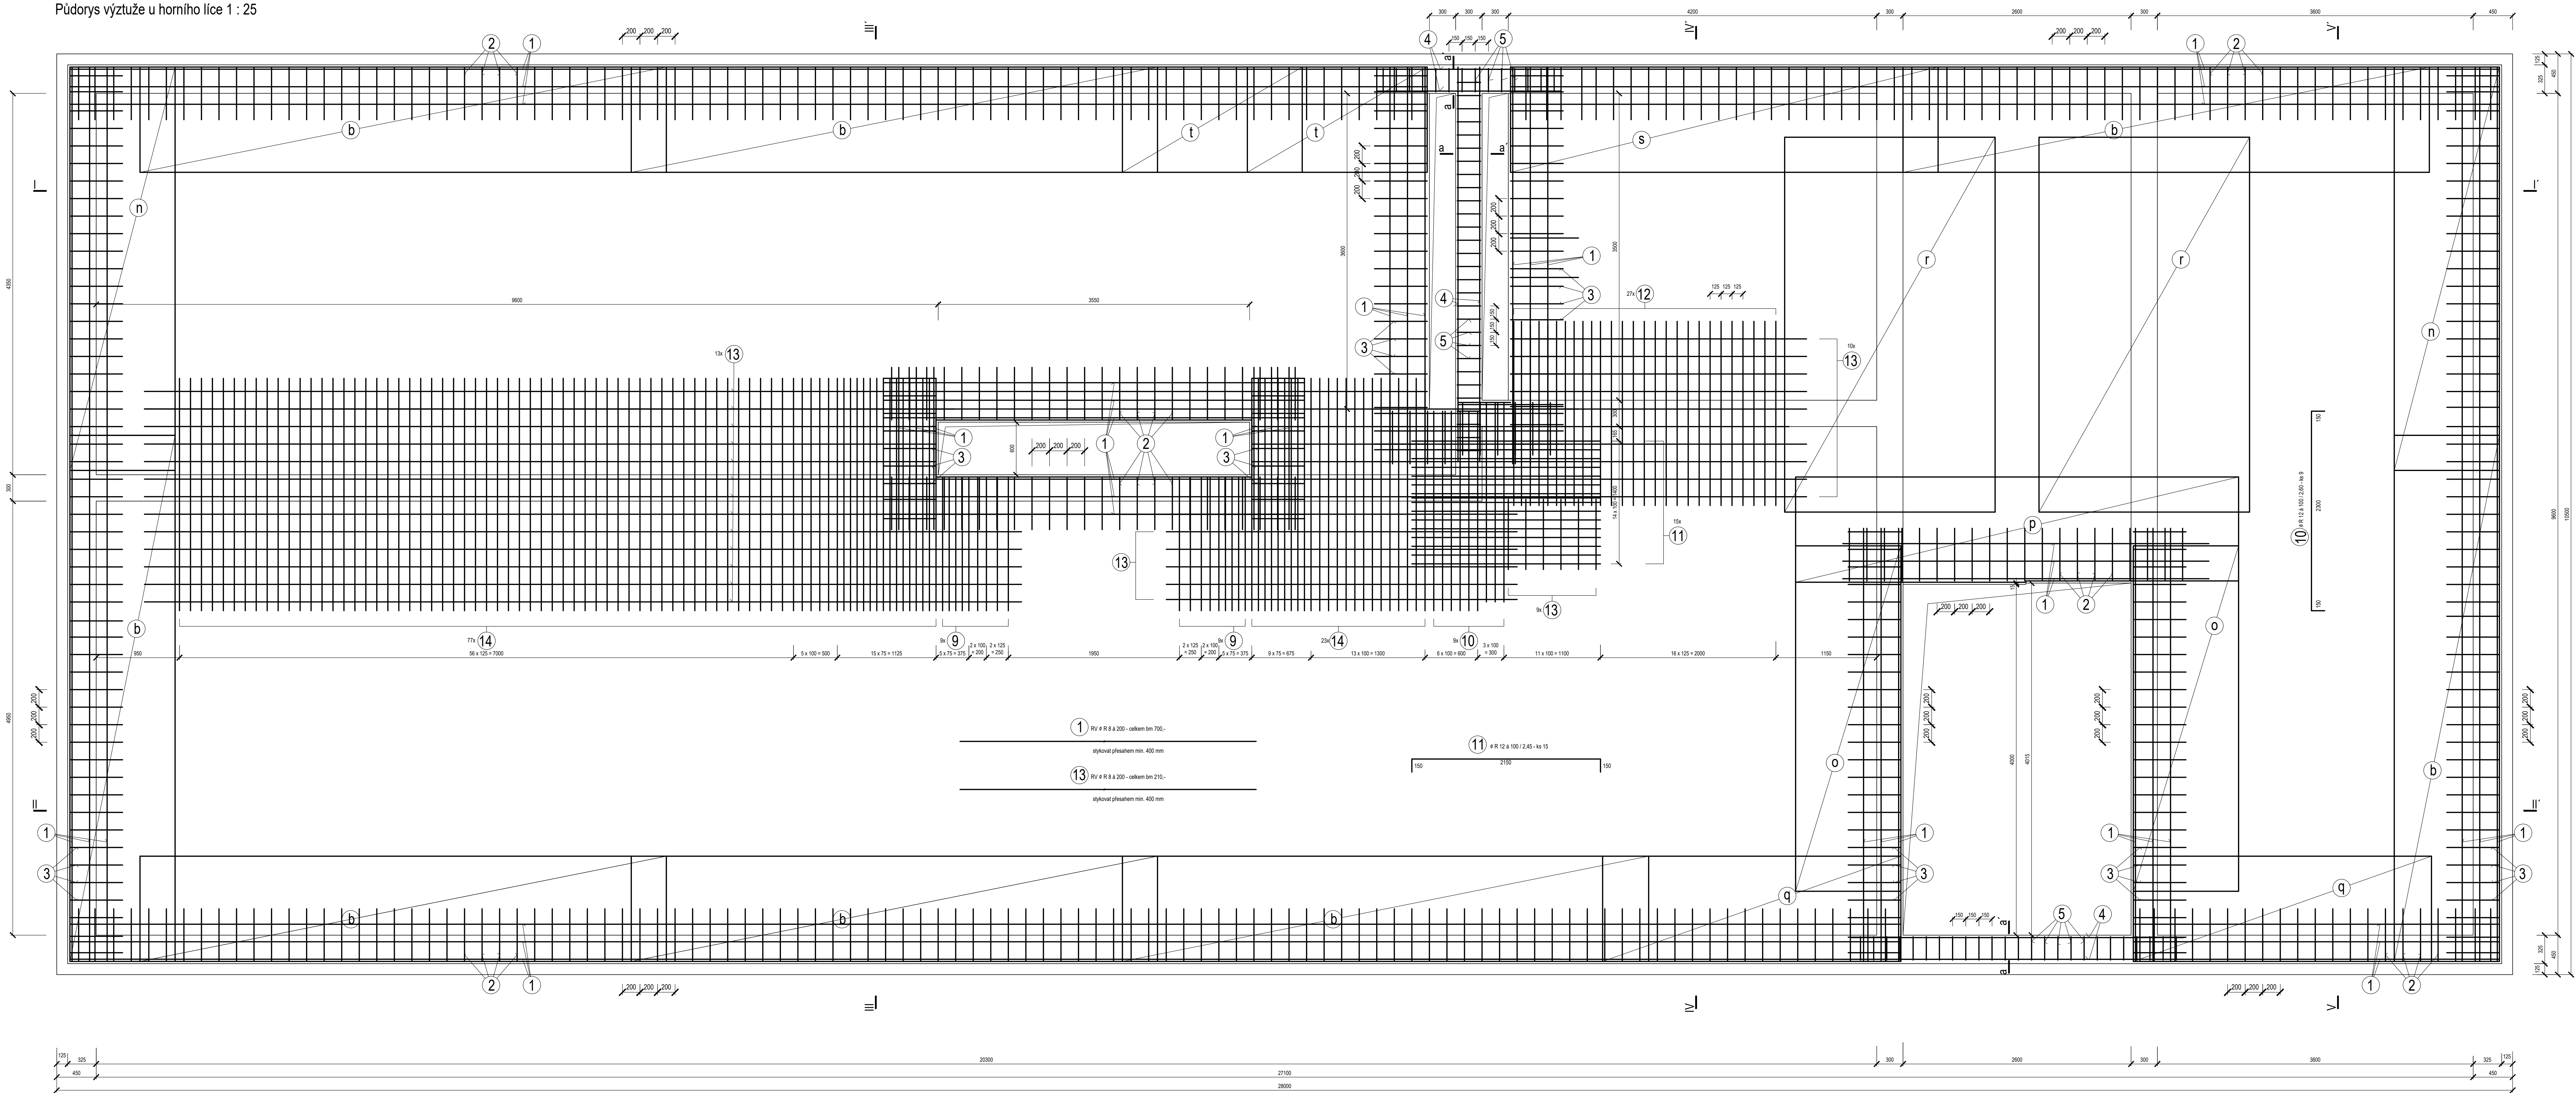

Poznámka
Rezy a výpis výztuže - viz samostatný výkres

Beton C 20/25 - směs zavíhlá až měkká
Ocel 10 505 (R) - krytl 20 mm, 10 216 (E)

D			
C			
B			
A			
INDEX REVIZE	POPIS REVIZE	DATUM	JMÉNO
NÁZEV AKCE	TR Humpolec - modernizace	C	STAVBY:001020002863
STAVEBNÍK	EGD, a.s., LIDICKÁ 1973/36, 602 00 BRNO	C	OBJ.: 4501621562
STATUS/STUPEŇ	DOKUMENTACE PRO SKUTEČNÉ PROVEDENÍ (OSPI)		eg-d
ČÁST	D1 DOKUMENTACE STAVEBNÍHO NEBO INŽENÝRSKÉHO OBJEKTU		
ZHOT. DOKUMENTACE	SPIE Elektřinod, a.s. oddělení závod Brno, Traťová 1, 61900 Brno		sPie
KONTAKTNÍ OSOBA	Ing. LIBOR PEK, libor.pek@spieelvy.cz	DATUM	11-2024
ARCHIVNÍ ČÍSLO	221 22 058		
ZOD. PROJEKTANT	Ing. JAN ELIÁŠ		
VYPRACOVAL	Ing. JAN ELIÁŠ	ČÍSLO VÝK/ODK.	01.30.2 bl - 29
KONTROLOVAL	Ing. JAN BARTOŇEK		
MÍSTO STAVBY	TR 160/22 KV HUMPOLEC	KÓD LOKALITY	HUM
SO/PS	SO 30 - TECHNOLOGICKÉ BUDOVY	MĚŘÍTKO	M 1:50
MAJETKOVÁ TŘÍDA	CZ000015	FORMÁT	8x44
DRUH DOKUMENTU	KONSTRUKČNÍ VÝKRES	LIST/CELKEM	1/1
NÁZEV DOKUMENTU	STROP NAD 1NP VÝZTUŽ U HORNÍHO LÍCE	ARCHIVNÍ ČÍSLO EGD	

Soubor: SKLADBY A TVAR STROPŮ - HUMPOLEC PO UPRAVĚDNG